


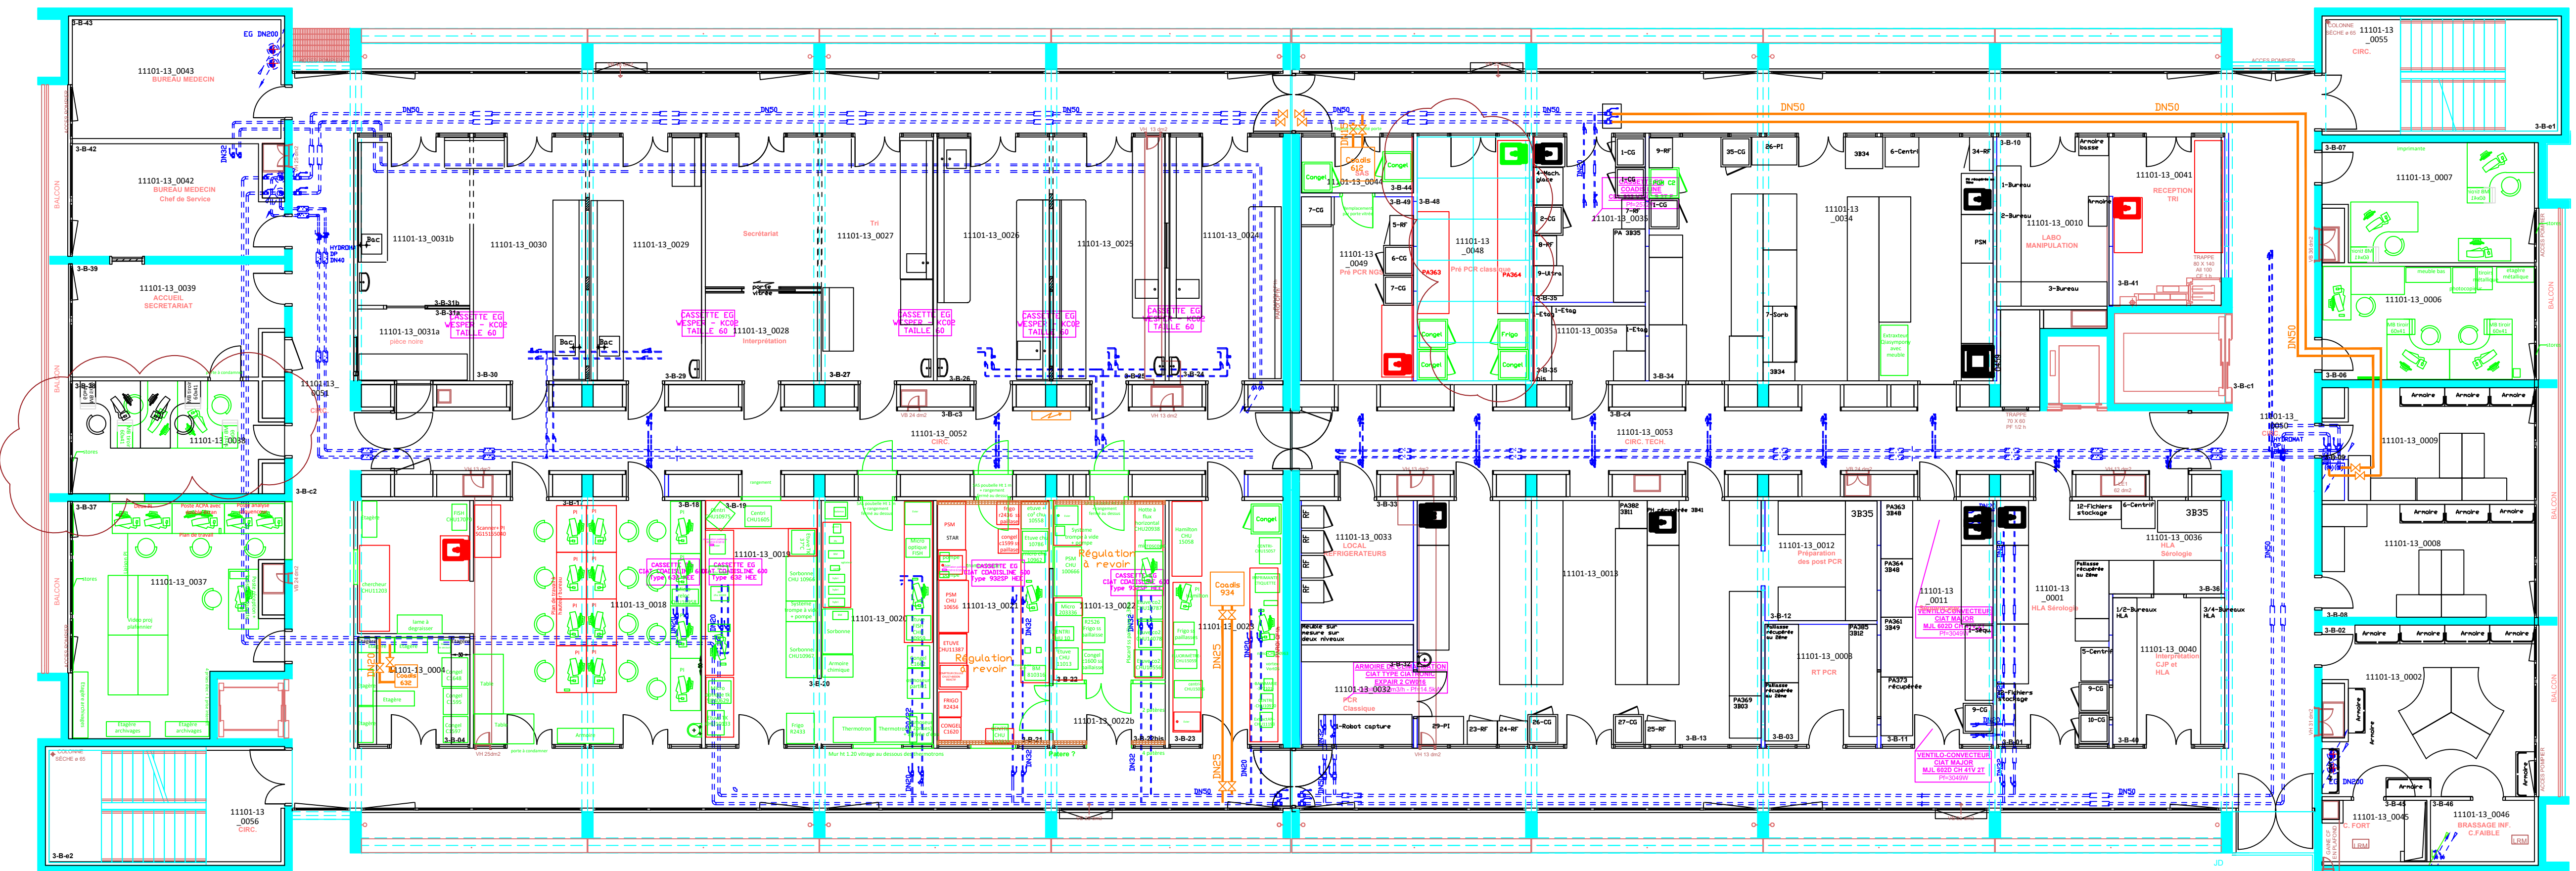

Légende:
--- Eau glacée existante
--- Eau glacée à créer


LABORATOIRES
Bâtiment B - 3ème étage
Plan projet climatisation
Echelle: 1/100
Plan n°7-LABO-16779-03-04