


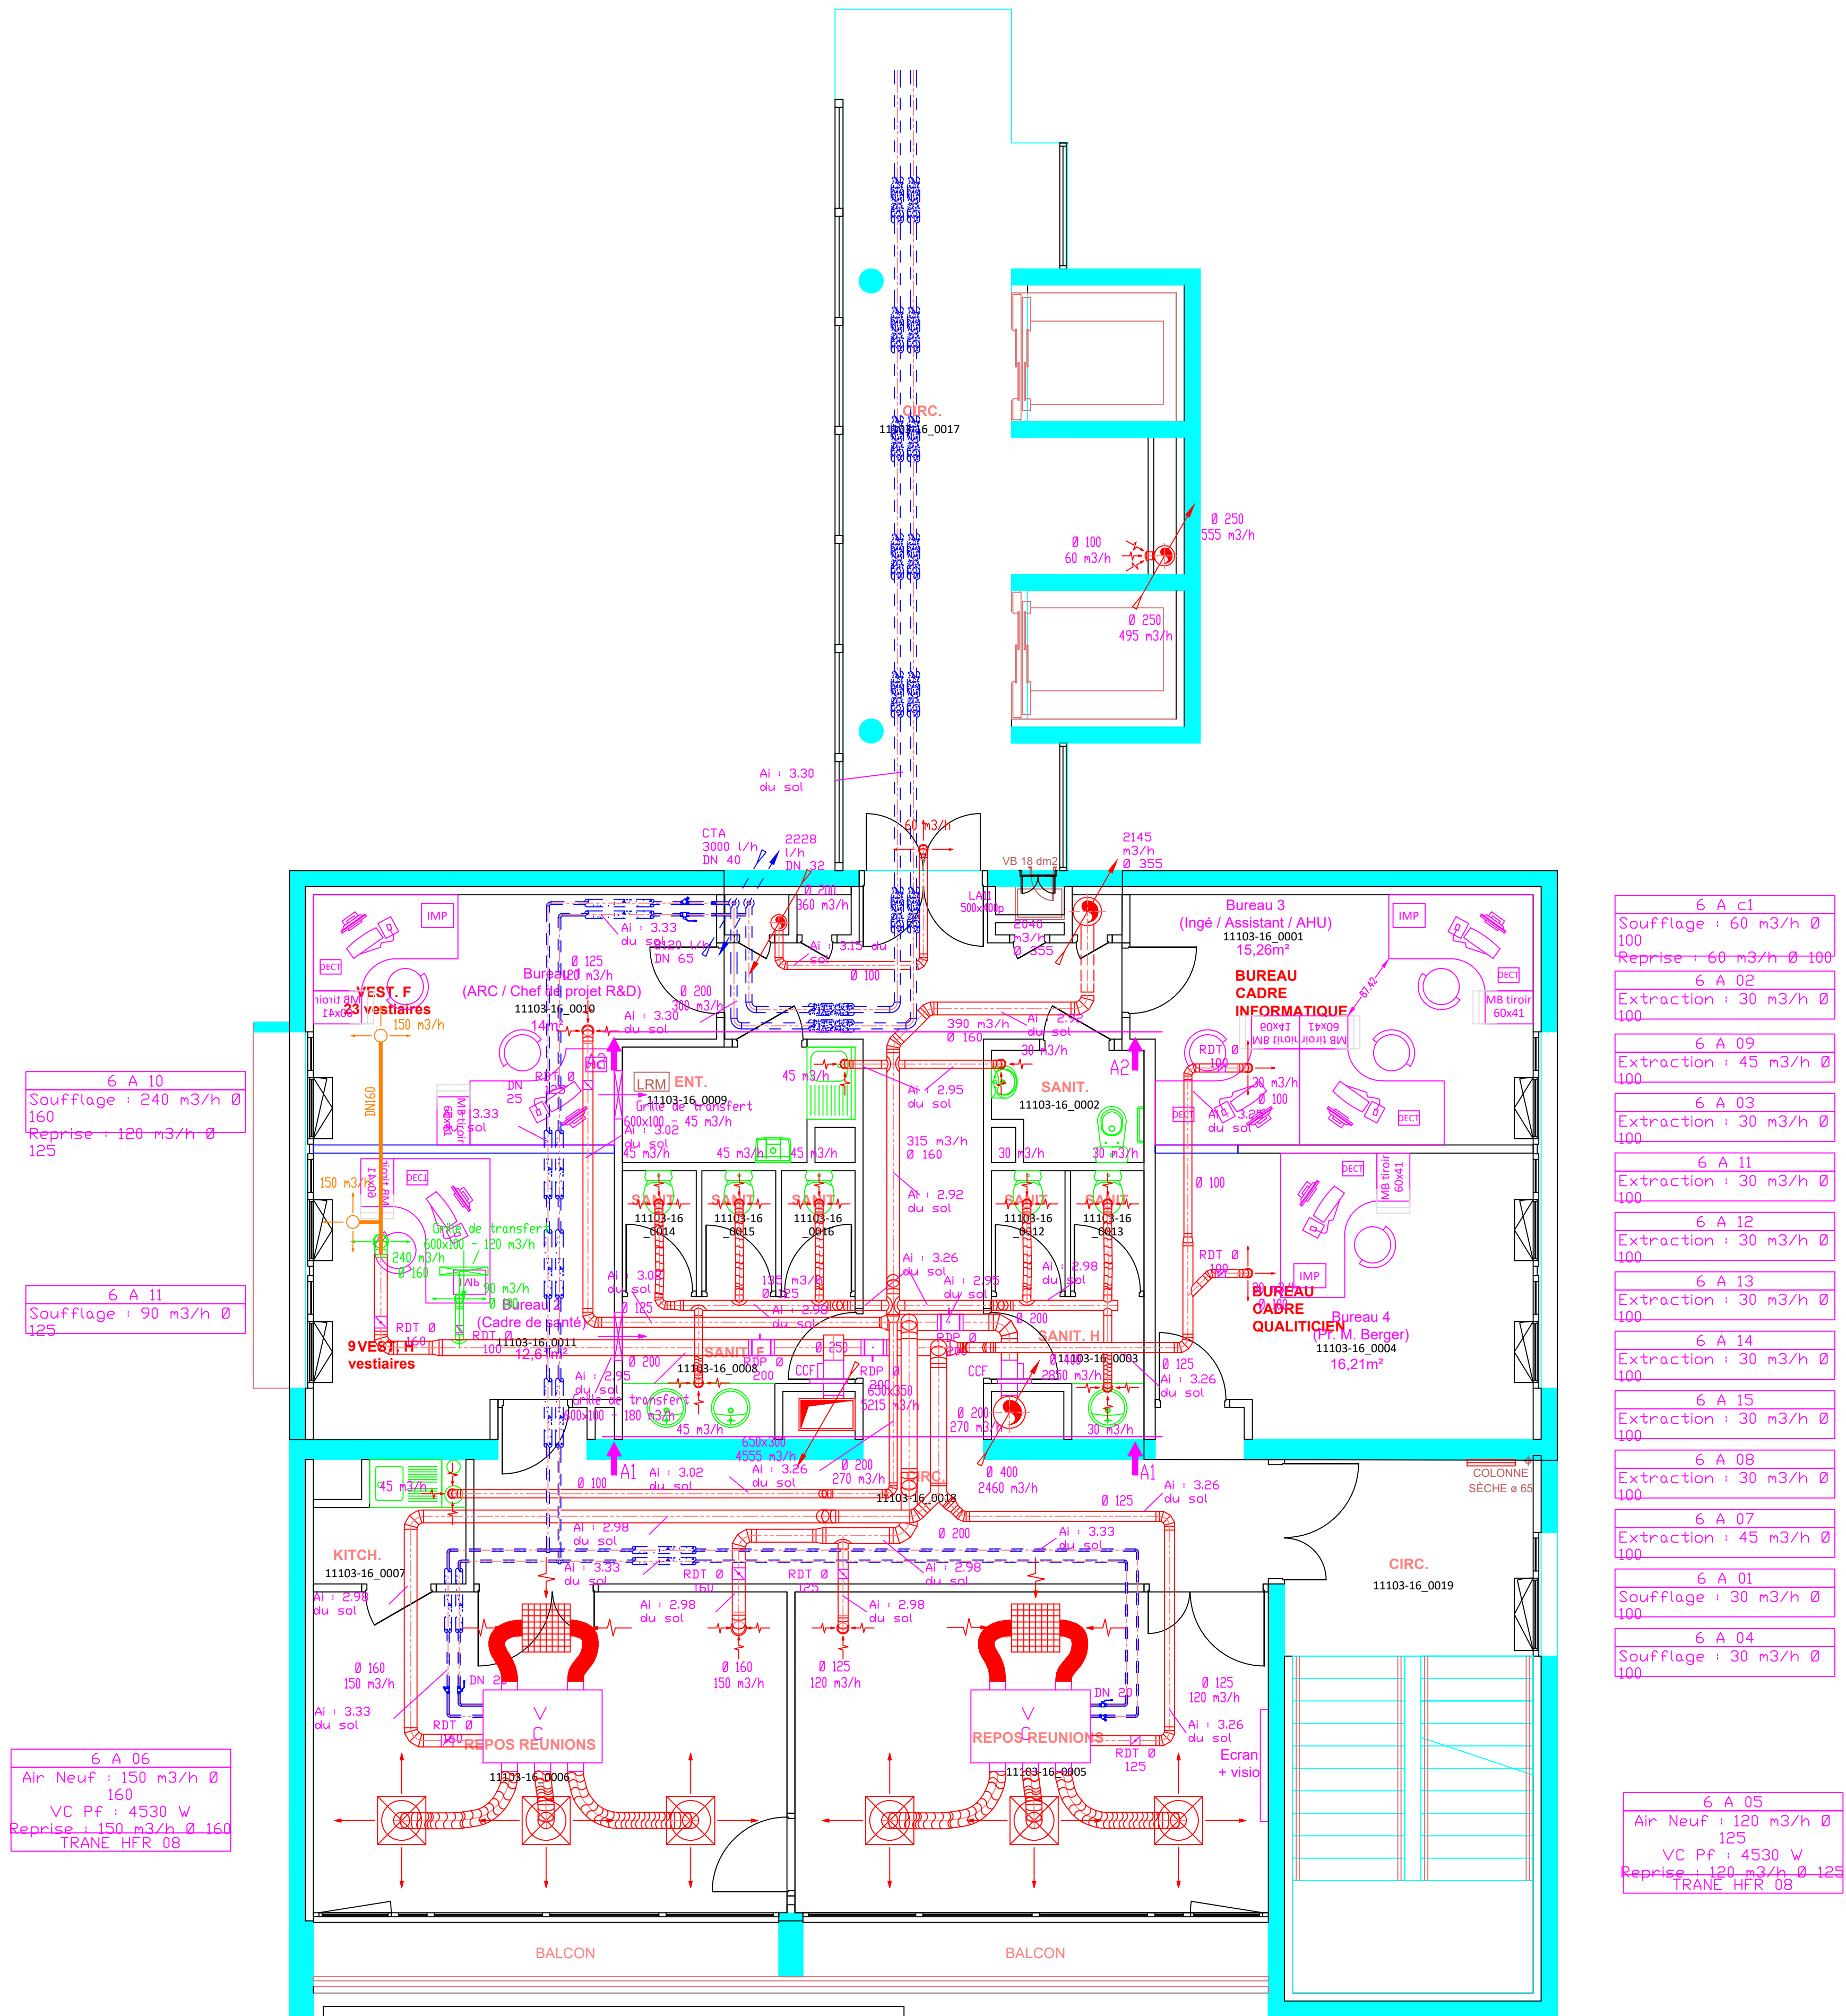

6 A c1
Soufflage : 60 m3/h Ø 100
Reprise : 60 m3/h Ø 100

6 A 02
Extraction : 30 m3/h Ø 100

6 A 09
Extraction : 45 m3/h Ø 100

6 A 03
Extraction : 30 m3/h Ø 100

6 A 11
Extraction : 30 m3/h Ø 100

6 A 12
Extraction : 30 m3/h Ø 100

6 A 13
Extraction : 30 m3/h Ø 100

6 A 14
Extraction : 30 m3/h Ø 100

6 A 15
Extraction : 30 m3/h Ø 100

6 A 08
Extraction : 30 m3/h Ø 100

6 A 07
Extraction : 45 m3/h Ø 100

6 A 01
Soufflage : 30 m3/h Ø 100

6 A 04
Soufflage : 30 m3/h Ø 100

6 A 05
Air Neuf : 120 m3/h Ø 125
VC PF : 4530 W
Reprise : 120 m3/h Ø 125
TRANE HFR 08

- Légende:
- Gaine existante
 - Gaine soufflage à déposer
 - Gaine soufflage à créer
 - ⊗ Bouche existante
 - ⊙ Bouche soufflage à déposer
 - Bouche soufflage à créer



LABORATOIRES
Bâtiment A - 6ème étage
Plan projet ventilation
Echelle: 1/50
Plan n°7-LABO-16777-03-08