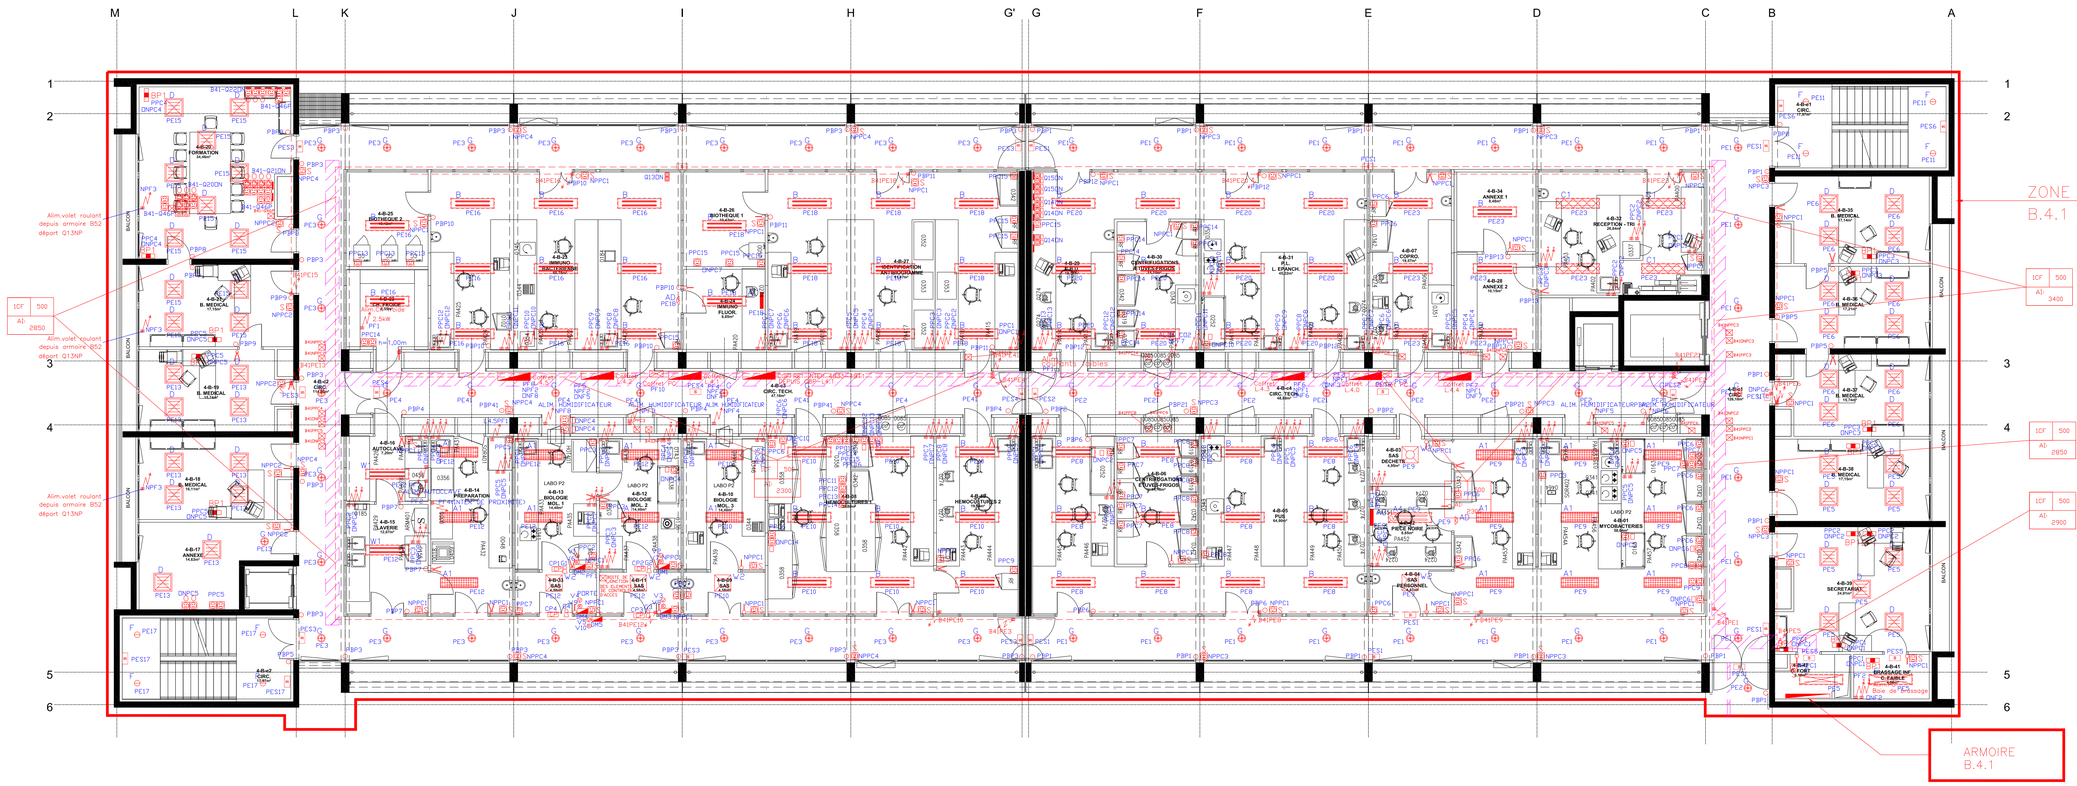

LEGENDE

