

Centre Hospitalier Universitaire
de Clermont–Ferrand

Complexe Hospitalier St JACQUES

LABORATOIRES – E.F.F.S
ADMINISTRATION–ARMOIRE A.3.1
NIVEAU 03

Date	Modifications	Indice
02/05/2005	DDE	A
12/07/2010	AJOUT Q3NP – A.Q.	B
03/11/2017	AJOUT QSP–Q17DN	SEGMA C
07/04/2025	MAJ OPERATION 7/LABD/16772-16773	INED D
05/01/2026	DDE OPERATION 7/LABD/16772-16773	INED E

Dresse par : INED

Dessine par : M. ANGLADE

L'Ingenieur en chef :

Date : 02/05/2005

Echelle : S.D.

N° Plan d’Affaire :

N° de Classement Archives : 01141103130201

1 2 3 4 5 6 7 8 9 10 11 12 13 14 15 16 17 18 19 20 21 22 23 24 25 26 27 28 29 30 31 32

DATE		02/05/05	03/11/17	07/04/25	05/01/26							
INDICE	FOLIO	A	C	D	E	DESIGNATION						
		A										
A		X	X	X	X							
B		X	X	X	X							
1		X		X	X							
2		X		X	X							
3		X	X	X	X							
4			X	X	X							
5		X	X	X	X							
6												
7												
16		X	X	X	X							
17		X	X	X	X							
18												
19												
20												
21												
22												
23												
24												

DATE		02/05/05	03/11/17	07/04/25	05/01/26							
INDICE	FOLIO	A	C	D	E	DESIGNATION						
		A										
25												
26		X	X	X	X							
27			X	X	X							
28		X	X	X	X							
29												
30		X	X	X	X							
31		X	X	X	X							
32												
33												
34												
35												
36												
37												
38												
39												
40												
41												
42												
43												
44												
45												
46												
47												
48												
49												
50												



AGENCE DE CLERMONT-FERRAND
21, de Ladoux - Rue Orange - 63118 CEBAZAT
Tél. : 04 73 24 45 61 - Fax : 04 73 24 71 84

DESSINE LE:07/06/04PAR: M.A

1141103130202

Utilisateur

INE-013-A-13106

Créateur

ARMOIRE N° A.3.1


REPERTOIRE DES FOLIOS

FORMAT A3


FOLIO B

CARACTERISTIQUES

RESEAU : PRIORITAIRE
TENSION : 3x410V + N
ORIGINE : TGBT.B.P
REGIME DE NEUTRE : TN
Icc3 : 10.97KA
Icc2 : 9.5KA
Icc1 : 5.95KA
Chute de tension % : 1.4

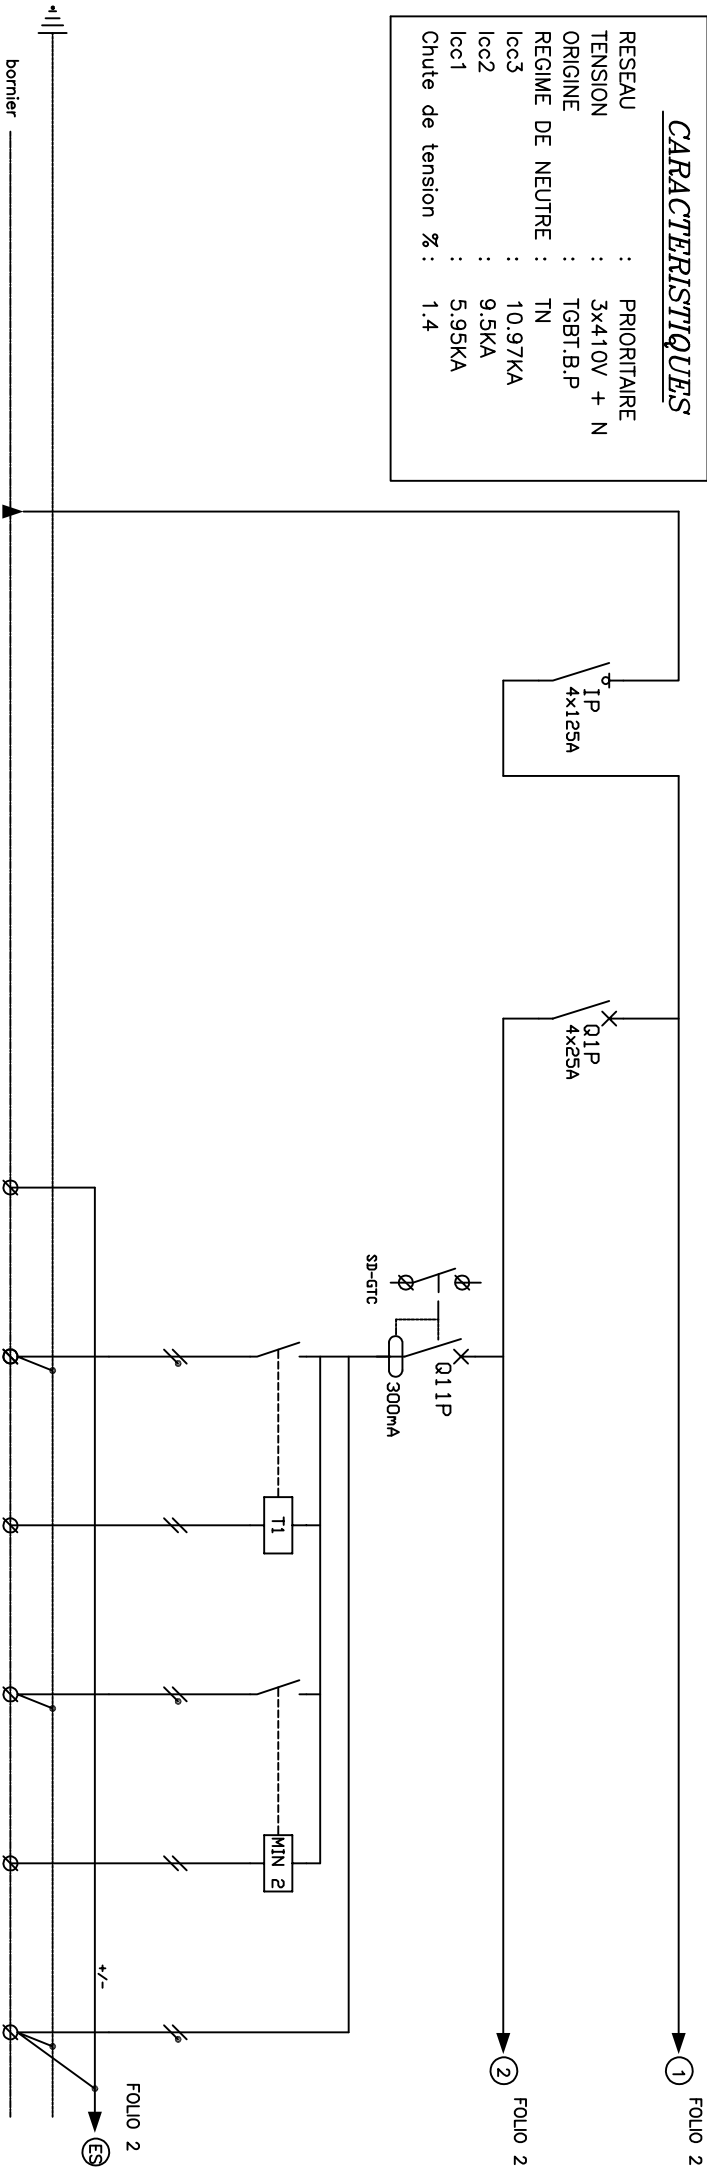

DESIGNATION	DEPUIS BOITE DE RACCORDREMENT NIV 3 SUR COLONNE MONTANTE	GENERAL PRIORITAIRE	GENERAL ECLAIRAGE	TELECOMMANDE BAES +/-	CIRCULATION 3AC1-C2 7spots 2x26w A31PE1 3-4	BP1 (1 ECL SUR 2) SUR TELERUPTEUR A31PBP1 4BIS-5	CIRCULATION 3AC1-C2 7spots 2x26w A31PE2-BP2 6-7	BP2 (1 ECL SUR 2) SUR MINUTERIE 8-5BIS	ECLAIRAGE SECURITE A31PE31 9-10+/-	
REPERE DEPART BORNIER										
PUISSANCE NOMINALE (VA)		17KVA	7.9KW	BUS TODE +/-	0.6KW		0.6KW			
COURANT D'EMPLOI IB (A)		125A	25A		10A		10A			
PROTECTION OU COMMANDE TYPE ET CALIBRE		INST125	C60H/C		DT40/C	TL BI 16A		MIN clic 16A		
PROTECTION SURCHARGES		4x125A	4x25A		PH+N 10A-300mA					
PROTECTION COURT CIRCUIT										
AUXILIAIRES										
CABLE NATURE-SECTION		3x1x95Alu+1x95Alu +1x50Alu			U1000R2V 3G1.5	U1000R2V 2x1.5	U1000R2V 5G1.5		U1000R2V 5G1.5	
LONGUEUR		60m								
CHUTE DE TENSION (%)										
ICC3, ICC1, ID, (KA)										
A	02/05/05									FORMAT A3
D	07/04/25									FOLIO 1
E	05/01/26									
				AGENCE DE CLERMONT-FERRAND				ARMOIRE N° A.3.1.P		
				Zl. de Labours - Rue Orange - 63118 CENSAZAT				ECLAIRAGE		
				Tél. : 04 73 24 45 61 - Fax : 04 73 24 71 84						
				DESSINE LE:07/06/04						
				PAR: M.A						
				INE-013-A-13106						
				Utilisateur						
				Crateur						

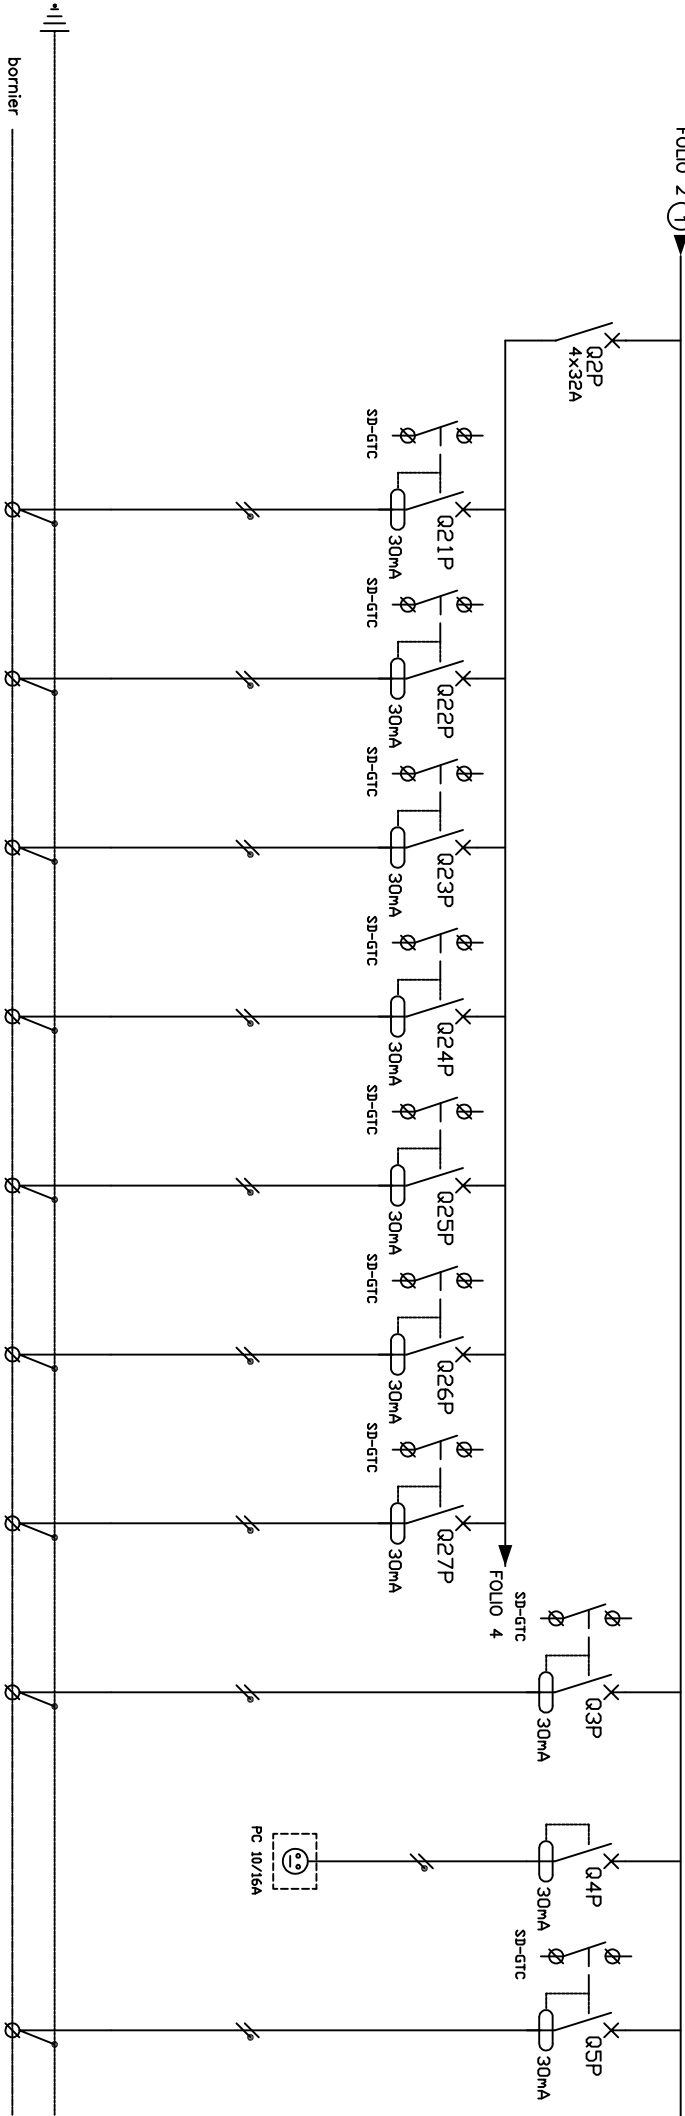

DESIGNATION	GENERAL BP1	2 BP1 + 2 PC SALLE 3A20 8 PC	3 BP1 + 3 PC SALLE 3A04 12 PC	2 BP1 + 3 PC SALLE 3A01 9 PC	PC SALES 3A06 10-11-20	PC SALLE 3A10	Alim VOLETS ROULANT SALES 3A05-3A06	PC SUR GOULOTTE SALLE 3A10	RESERVE	PC CHASSIS	PC SALLE 3A10 3A11
REPERE DEPART BORNIER		A31PPC1 19-20	A31PPC2 21-22	A31PPC3 23-24	A31PPC4 25-26	A31-Q25P 27-28	A31PF2 31-32	A31PPC6 33-34	29-30	0.2KVA	A31-Q5P 35-36
PUISSANCE NOMINALE (VA)		1.6KVA	2.4KVA	1.8KVA	7 PC	6 PC	31-32	7 PC			6 PC
COURANT D'EMPLOI IB (A)	32A	16A	16A	16A	16A	10A	10A	16A	16A	16A	16A
PROTECTION OU COMMANDE TYPE ET CALIBRE	C60H/C	DT40/C	DT40/C	DT40/C	DT40/C	DT40/C	DT40/C	DT40/C	C60H/C	C60H/C	DT40/C
PROTECTION SURCHARGES	4x32A	PH+N 16A-30mA	PH+N 16A-30mA	PH+N 16A-30mA	PH+N 16A-30mA	PH+N 10A-30mA	PH+N 10A-30mA	PH+N 16A-30mA	2x16A-30mA	2x16A-30mA	PH+N 16A-30mA
PROTECTION COURT CIRCUIT											
AUXILIAIRES											
CABLE NATURE-SECTION		U1000R2V 3G2.5	U1000R2V 3G2.5	U1000R2V 3G2.5	U1000R2V 3G2.5	U1000R2V 3G2.5	U1000R2V 3G1.5	U1000R2V 3G2.5			U1000R2V 3G2.5
LONGUEUR											
CHUTE DE TENSION (%)											
ICC3, ICC1, ID, (KA)											
A	02/05/05										
C	03/11/17										
D	07/04/25										
E	05/01/26										


AGENCE DE CLERMONT-FERRAND
21, de Labrous - Rue Orange - 63118 CEBAZAT
Tél. : 04 73 24 45 61 - Fax : 04 73 24 71 84

1	1	4	1	1	0	3	1	3	0	2	0	5
---	---	---	---	---	---	---	---	---	---	---	---	---

ARMOIRE N° A.3.1.P
PC - FM

FORMAT A3
FOLIO 3

DESSINE LE:07/06/04
PAR: M.A

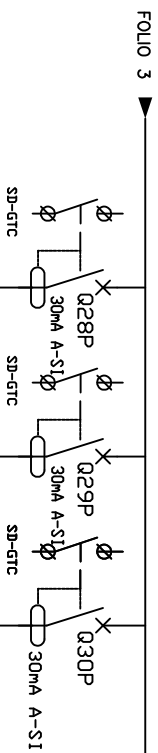


FOLIO 3

[illegible]

1 2 3 4 5 6 7 8 9 10 11 12 13 14 15 16 17 18 19 20 21 22 23 24 25 26 27 28 29 30 31 32

CARACTERISTIQUES

RESEAU : NON PRIORITAIRE
TENSION : 3x410V + N
ORIGINE : TGBT.B.NP
REGIME DE NEUTRE : TN
Icc3 : 11.1KA
Icc2 : 9.61KA
Icc1 : 6KA
Chute de tension % : 1.06

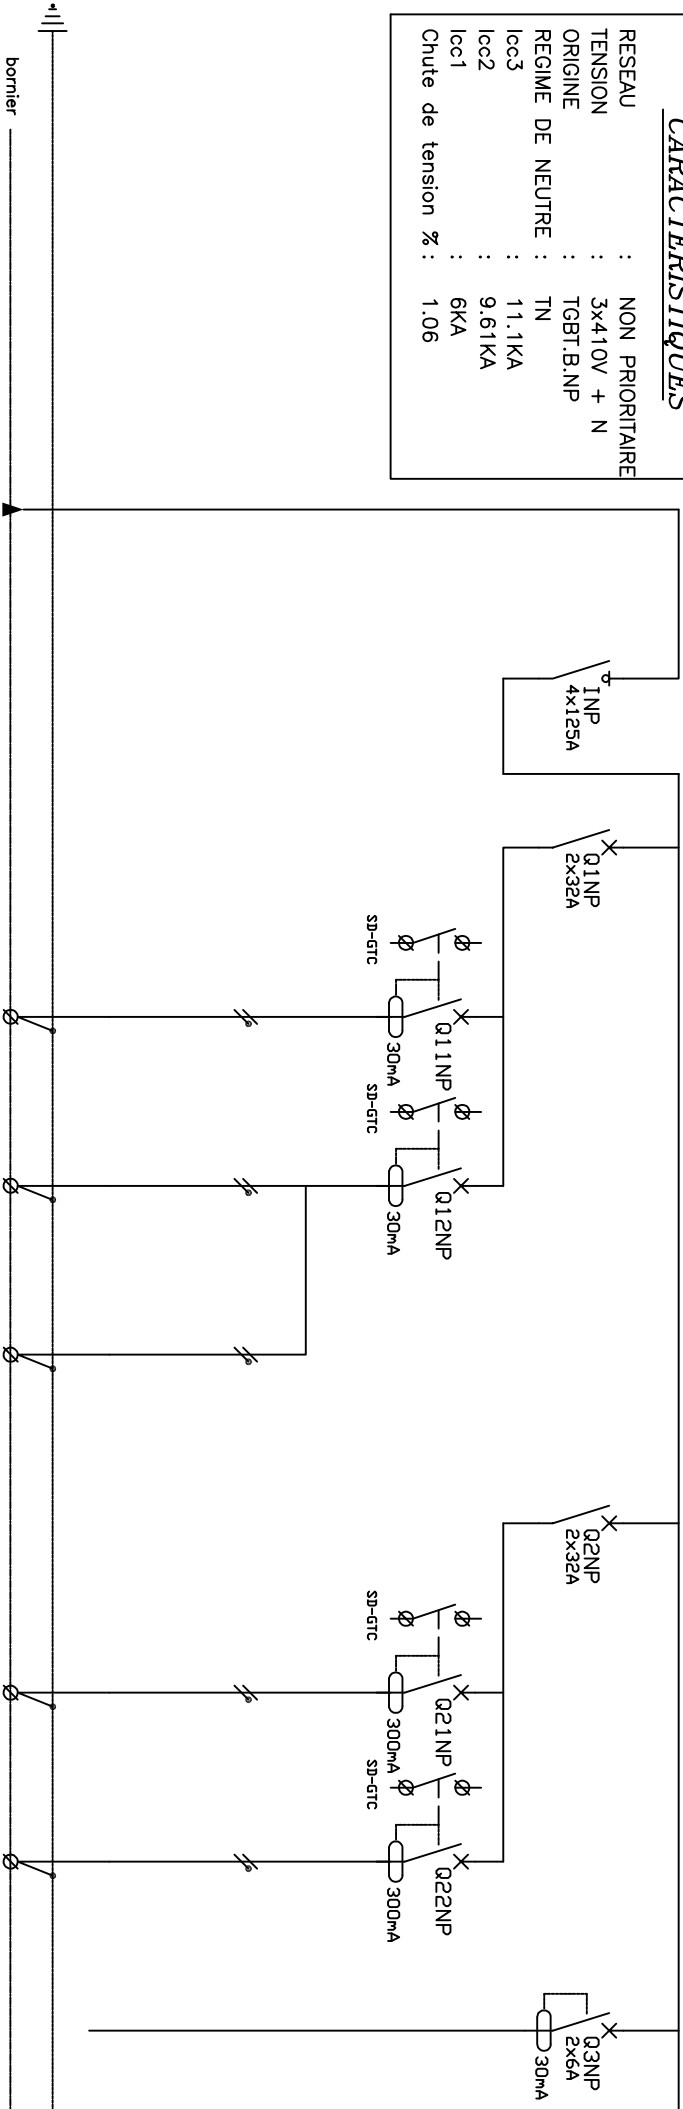

DESIGNATION	DEPUIS BOITE DE RACCORDREMENT NIV 3 SUR COLONNE MONTANTE	GENERAL NON-PRIORITAIRE	GENERAL PC SERVICE	9 PC SERVICE 3A06-08-09 C2-10-11	6 PC SERVICE 3A01-02-03 04-05-20	2 PC MACHINE A CAFE CIRCULATION 3AC1	GENERAL ALIM CASSETTE	1 ALIM CASSETTE MONO-P=2.5KW SALLE 3A05	1 ALIM CASSETTE MONO-P=2.5KW SALLE 3A06	ABOUTISSANT INCONNU
REPERE DEPART BORNIER				A31NPPC1 1-2	A31NPPC2 3-4	A31NPPC3 9-10		A31NPF1 5-6	A31NPF2 7-8	
PUISSANCE NOMINALE (VA)		9.6KVA	3.36KVA	1.6KVA	1.2KVA	0.4KVA	6.2KVA	3.1KVA	3.1KVA	
COURANT D'EMPLOI IB (A)		125A	32A	16A	16A		32A	16A	16A	6A
PROTECTION OU COMMANDE TYPE ET CALIBRE		INST125	C60H/C	DT40/C	DT40/C		C60H/C	DT40/C	DT40/C	C60N/C
PROTECTION SURCHARGES			2x32A	PH+N 16A-30mA	PH+N 16A-30mA		2x32A	PH+N 16A-300mA	PH+N 16A-300mA	2x6A - 30mA
PROTECTION COURT CIRCUIT										
AUXILIAIRES										
CABLE NATURE-SECTION										
LONGUEUR										
CHUTE DE TENSION (%)										
ICC3, ICC1, ID, (KA)										
A	02/05/05									
B	12/07/10									
D	07/04/25									
E	05/01/26									

AGENCE DE CLERMONT-FERRAND
ZI. de Laboue - Rue Orange - 63118 CEBAZAT
Tél. : 04 73 24 45 61 - Fax : 04 73 24 71 84

1	1	4	1	1	0	3	1	3	0	2	0	8
---	---	---	---	---	---	---	---	---	---	---	---	---

ARMOIRE N° A.3.1.NP
PC - FM


FORMAT A3
FOLD ID 16

DESSINE LE:07/06/04
PAR: M.A.


INE-013-A-13106
Utilisateur Créateur

- 1
- 2
- 3
- 4
- 5
- 6
- 7
- 8
- 9
- 10
- 11
- 12
- 13
- 14
- 15
- 16
- 17
- 18
- 19
- 20
- 21
- 22
- 23
- 24
- 25
- 26
- 27
- 28
- 29
- 30
- 31
- 32


<u>CARACTERISTIQUES</u>	
RESEAU	: ONDULE
TENSION	: 3x410V + N
ORIGINE	: TGBT, B. ON
REGIME DE NEUTRE :	TN
icc3	: 1.11KA
icc2	: 1.11KA
icc1	: 1.11KA
Chute de tension % :	1.14

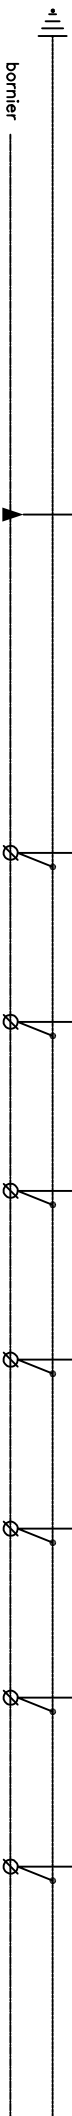

DESIGNATION				DEPUIS BOITE DE RACCORDEMENT N° 3 SUR COLONNE MONTANTE	GENERAL ONDULE	2 BP1 SALLE 3A20 4 PC ON	3 BP1 SALLE 3A04 6 PC ON	2 BP1 SALLE 3A01 4 PC ON	ALIM. CT FAIBLES CIRCULATION 3AC2	PC ONDULE SUR GOULOTTE SALLE 3A10	ALIM. UTIL. CIRCULATION	PC 3A10 3A11		
REPERE DEPART BORNIER						A310NPC1 1-2	A310NPC2 3-4	A310NPC3 5-6	A310NF1 7-8	A310NPC4 9-10	A310NF2 11-12	A31-0170N 13-14		
PUISSANCE NOMINALE (VA)						0.8KVA	1.2KVA	0.8KVA		8 PC		10 PC		
COURANT D'EMPLOI IB (A)					63A	16A	16A	16A	16A	16A	16A	16A		
PROTECTION OU COMMANDE TYPE ET CALIBRE					INS	DT40/C	DT40/C	DT40/C	DT40/C	DT40/C	DT40/C	DT40/C		
PROTECTION SURCHARGES					4x63A	PH+N 16A-30mA	PH+N 16A-30mA	PH+N 16A-30mA	PH+N 16A-30mA	PH+N 16A-30mA	PH+N 16A-30mA	PH+N 16A-30mA SI		
PROTECTION COURT CIRCUIT														
AUXILIAIRES														
CABLE NATURE-SECTION						U1000R2V 5G16	U1000R2V 3G2.5	U1000R2V 3G2.5	U1000R2V 3G2.5	U1000R2V 3G2.5	U1000R2V 3G2.5	U1000R2V 3G2.5		
LONGUEUR						65m								
CHUTE DE TENSION (%)														
ICC3, ICC1, ID, (KA)														
A	02/05/05													
C	03/11/17													
D	07/04/25													
E	05/01/26													
AGENCE DE CLERMONT-FERRAND ZI de Ladoix - Rue Orange - 63118 CEBAZAT Tél : 04 73 24 45 61 - Fax : 04 73 24 71 84 INEO INEORHNE AUVERGNE PAR: M.A DESSINE LE: 07/06/04 1 1 4 1 1 0 3 1 3 0 2 1 0 Utilisateur INE-013-A-13106 Créateur ARMOIRE N° A.3.1.ON PC - FM FORMAT A3 FOLD 26														

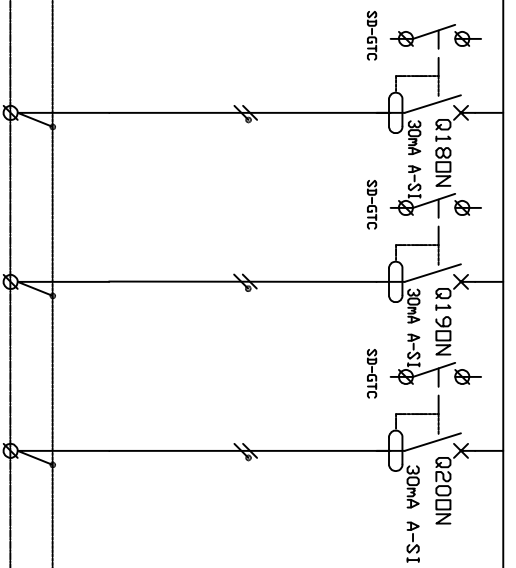[illegible]

- 1
- 2
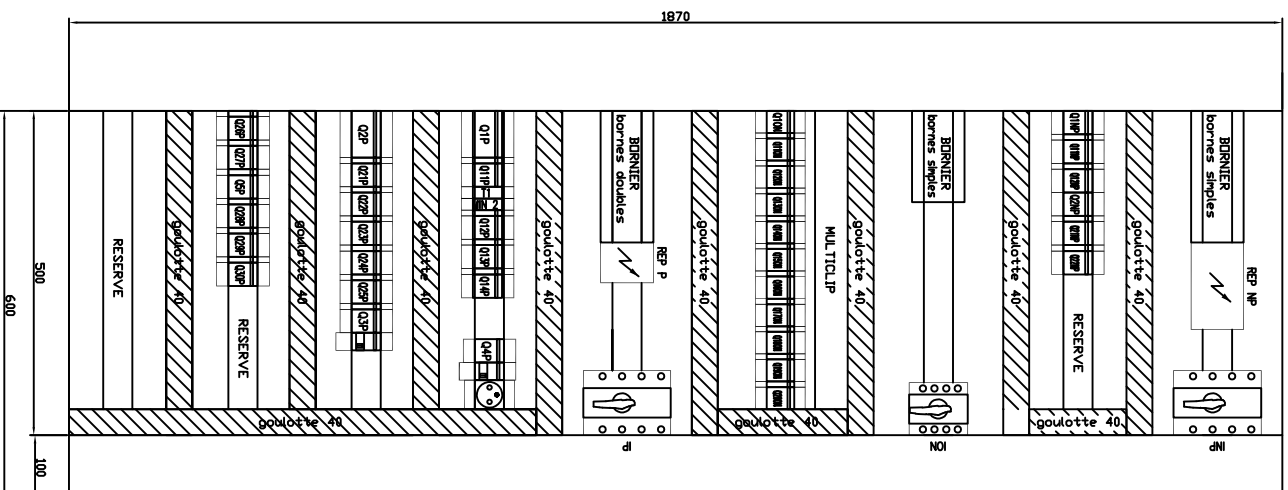[illegible]

1	2	3	4	5	6	7	8	9	10	11	12	13	14	15	16	17	18	19	20	21	22	23	24	25	26	27	28	29	30	31	32		
REP	QTE	DESIGNATION					REFERENCE	MARQUE	REP	QTE	DESIGNATION					REFERENCE	MARQUE																
IP-INP	2	INTER GEN. I 4x125A					28911	MERLIN-GERIN	Q5P	1	DISJONCTEUR DT40 PH+N 16A/C					A9N21025	SCHNEIDER																
Q1P	1	DISJONCTEUR C60H 4x25A/C					24880	MERLIN-GERIN		1	BLDC VIGI 30mA BI 25A					A9N21450	SCHNEIDER																
REP P	1	REPARTITEUR TETRA 100A					13510	MERLIN-GERIN	Q17DN	1	DISJONCTEUR DT40 PH+N 16A/C					A9N21025	SCHNEIDER																
Q1P-Q14P Q25PaQ27P	7	DISJONCTEUR DT40 PH+N 10A/C					21024	MERLIN-GERIN		1	BLDC VIGI 30mA SI BI 25A					A9N21454	SCHNEIDER																
	6	BLDC VIGI 300mA BI 25A					21451	MERLIN-GERIN	Q28PaQ30P	3	DISJONCTEUR IDT40 PH+N 16A/C					A9P22616	SCH ELECTRIC																
T1	1	TELERUPTEUR TL16A BI					15520	MERLIN-GERIN		3	BLDC VIGI 30mA PH+N 25A					A9Y64625	SCH ELECTRIC																
Q2P	1	DISJONCTEUR C60H 4x32A/C					24881	MERLIN-GERIN		3	CONTACT SD					A9N26907	SCH ELECTRIC																
Q21P-Q24P	4	DISJONCTEUR DT40 PH+N 16A/C					21025	MERLIN-GERIN	Q18DNQ20DN	3	DISJONCTEUR IDT40 PH+N 16A/C					A9P22616	SCH ELECTRIC																
Q1NP Q2NP	2	DISJONCTEUR C60H 2x32A/C					24855	MERLIN-GERIN		3	BLDC VIGI 30mA PH+N 25A					A9Y64625	SCH ELECTRIC																
Q4P-Q3P	2	DISJONCTEUR C60H 2x16A/C					24852	MERLIN-GERIN		3	CONTACT SD					A9N26907	SCH ELECTRIC																
	2	BLDC VIGI 30mA BI 25A					26509	MERLIN-GERIN																									
Q11NP-Q12NP Q21NP-Q22NP	4	DISJONCTEUR DT40 PH+N 16A/C					21025	MERLIN-GERIN																									
IDN	1	INTER GEN. INS 4x63A					28903	MERLIN-GERIN																									
Q11DN-Q16DN	6	DISJONCTEUR DT40 PH+N 16A/C					21025	MERLIN-GERIN																									
	15	BLDC VIGI 30mA BI 25A					21450	MERLIN-GERIN																									
	22	CONTACT SD					26927	MERLIN-GERIN																									
	1	PRISE CONFORT 2P+T 10/16A					15306	MERLIN-GERIN																									
MIN 2	1	MINUTERIE MIN CLIC 16A					16655	MERLIN-GERIN																									
REP NP	1	REPARTITEUR TETRA 125A					13514	MERLIN-GERIN																									
A	02/05/05						 AGENCE DE CLERMONT-FERRAND Zi de Ladoix - Rue Orange - 63118 CEBZAT Tél. : 04 73 24 45 61 - Fax : 04 73 24 71 84															1 1 4 1 1 1 0 3 1 3 0 2 1 4					ARMOIRE N° A.3.1 NOMENCLATURE					FORMAT A3 FOLIO 31	
C	03/11/17																																
D	07/04/25																																
E	05/01/26																																
							DESSINE LE:07/01/05					PAR: M.A																					