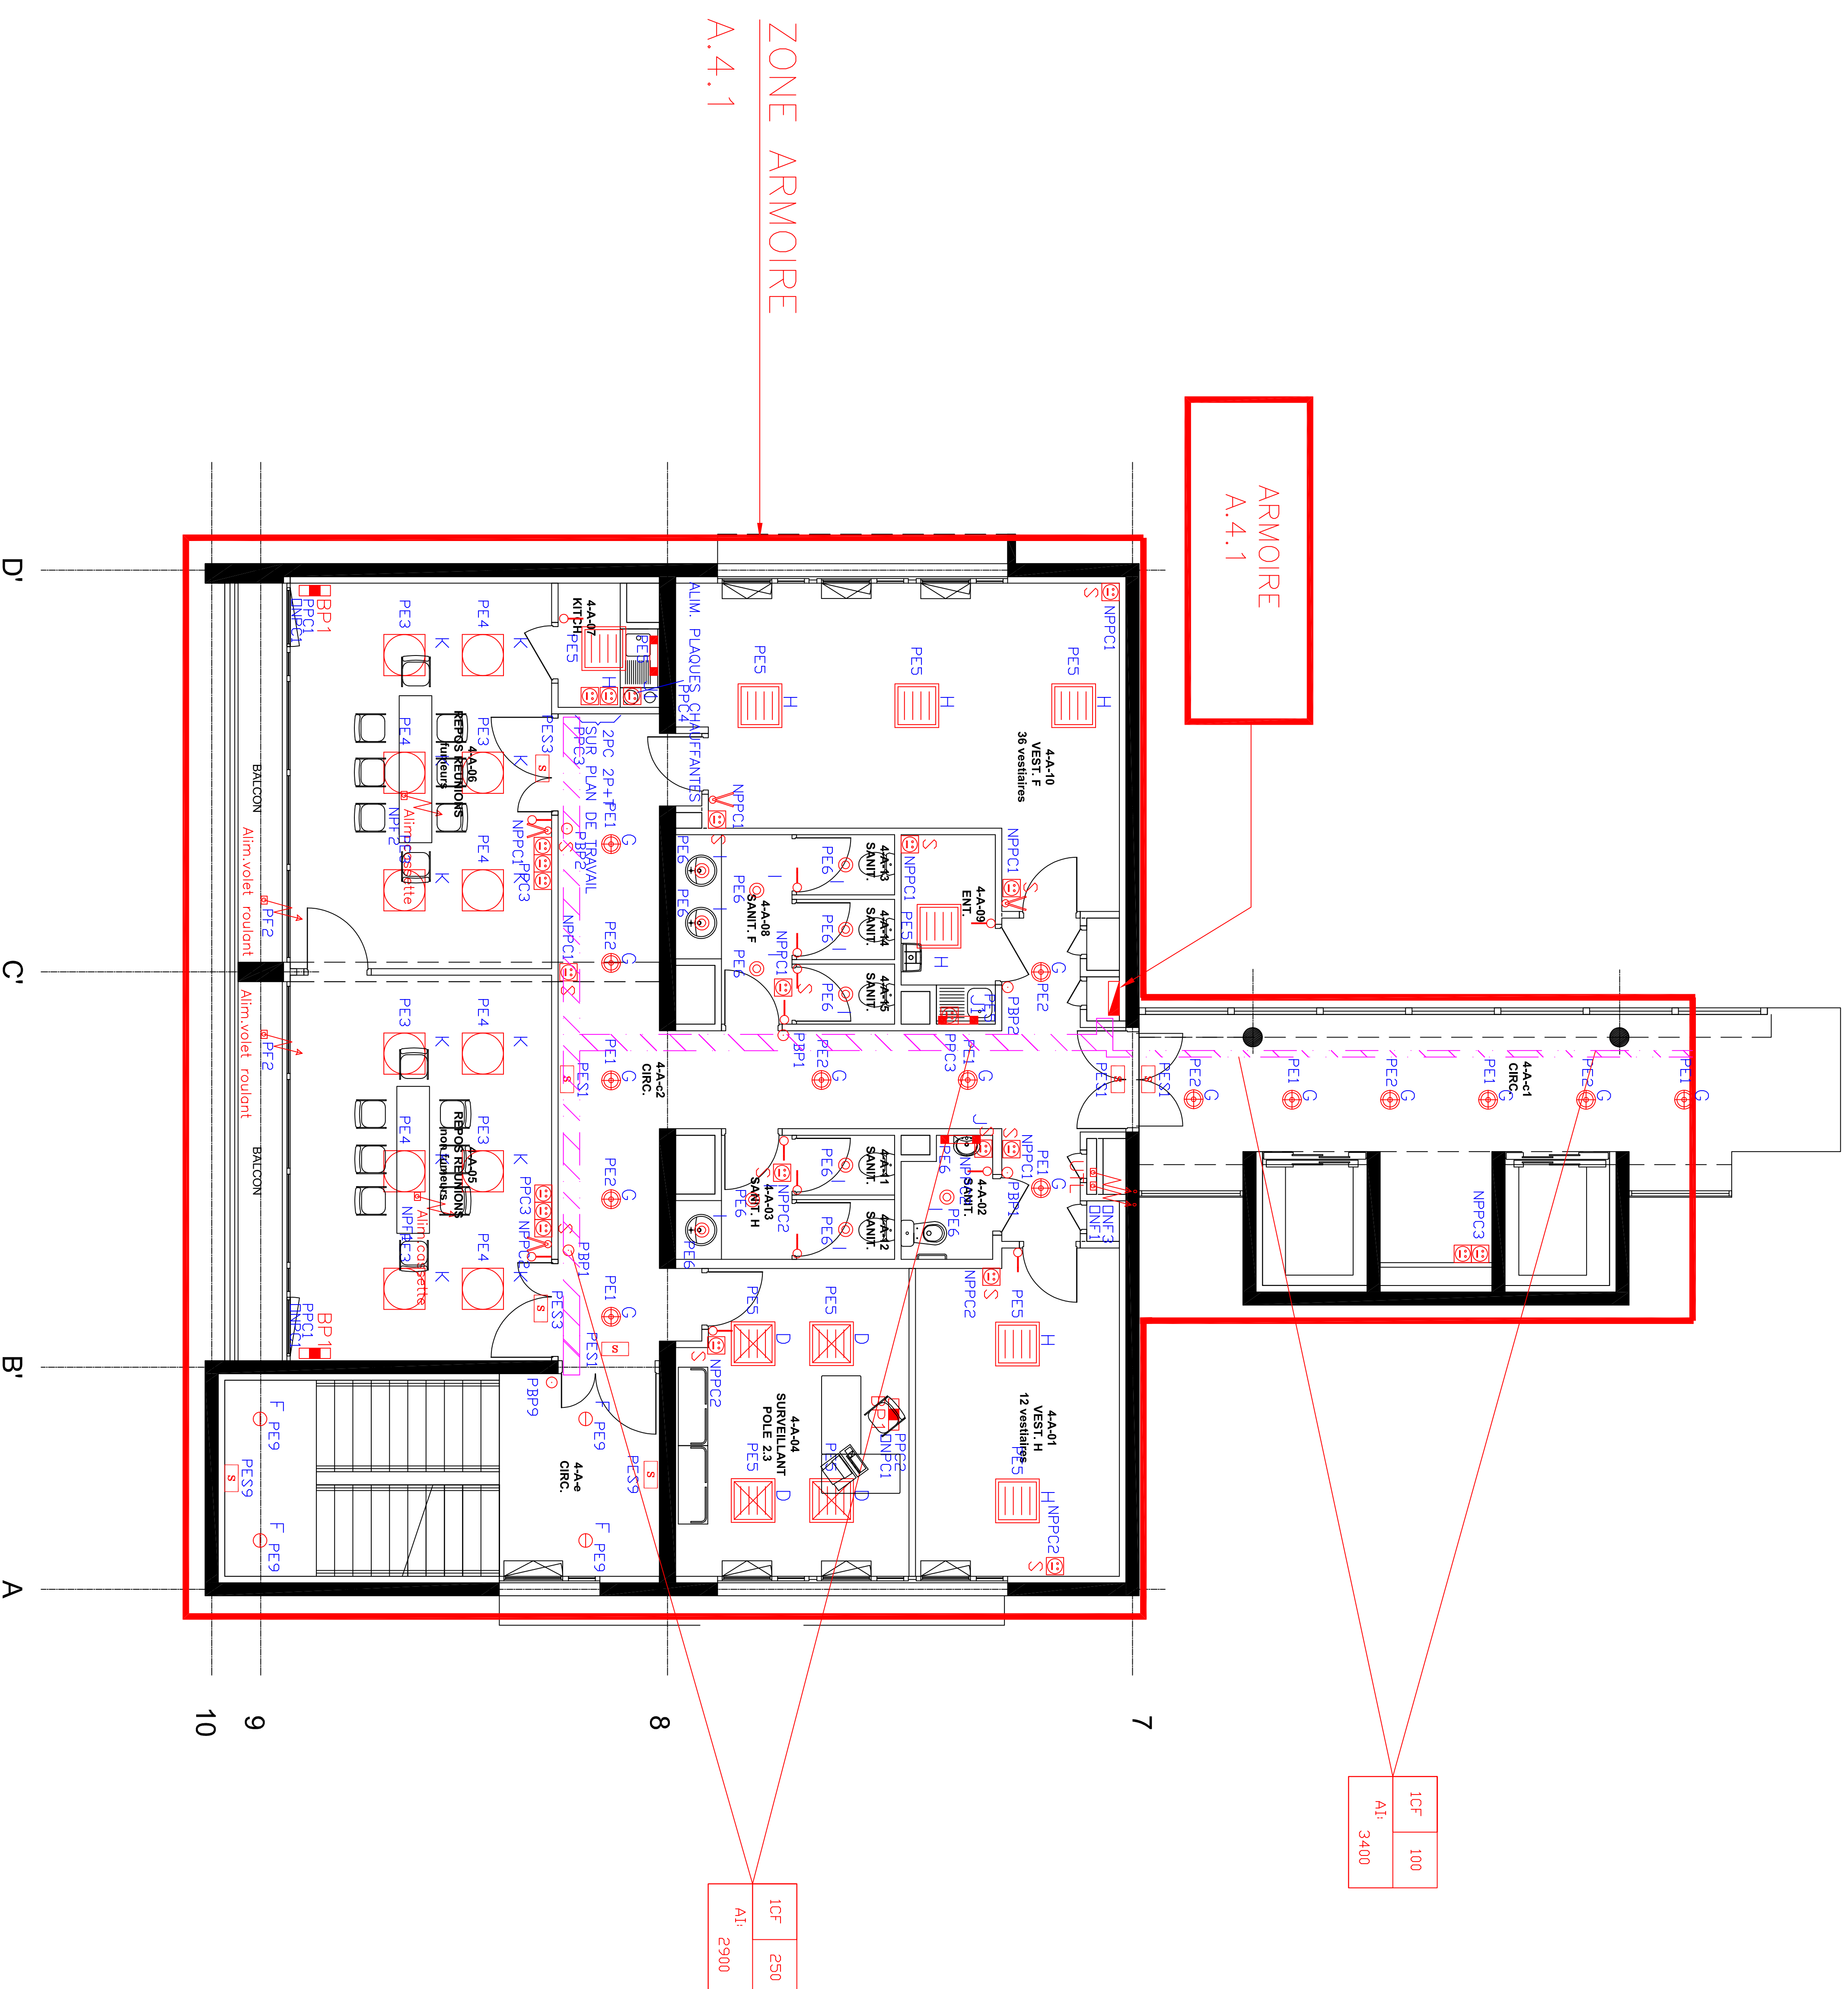


LEGENDE

1		ENSEMBLE DE PRISES EQUIPEES DE : 3 PRISES DE CORDON 2P+1 10/6A SUR RESEAU NORMAL 2 PRISES DE CORDON 2P+1 10/6A SUR RESEAU DOUBLE
2		ENSEMBLE DE PRISES EQUIPEES DE : 2 PRISES DE CORDON 2P+1 10/6A SUR RESEAU NORMAL 1 PRISES DE CORDON 2P+1 10/6A SUR RESEAU DOUBLE
3		PC 2P+1 10/6A REDE A 1 EQUIPEMENT
4		PC 2P+1 10/6A SUR RESEAU DOUBLE
5		PC 2P+1 10/6A RESERVE AU SERVICE DU MENAGE
6		PC 2P+1 10/6A POUR PLACOTE CHAUFFANTE
7		ALIMENTATION EN ATTENTE
8		QUALITE ENTRE FRAI PLAFOND ET PALLASSE EQUIPEE DES ALIMENTATIONS EN ATTENTE POUR PC DU LOT "EQUIPEMENT LABORATOIRE"
9		CORPET SPECIFIQUE " LABORATOIRE "
10		ARRET D'URGENCE
11		CORPET SPECIFIQUE " PRISE DE CORDON " EQUIPEE DE 1 PRISE DE CORDON 2P+1 10/6A
12		1 PRISE DE CORDON 2P+1 10/6A
13		QUALITE PVC
14		CONDONE DE DISTRIBUTION
15		QUALITE ALUMINIUM

LEGENDE

[illegible][illegible]

Centre Hospitalier Universitaire de Clermont-Ferrand

Complexe Hospitalier St JACQUES

LABORATOIRES - E.F.S.

VESTIAIRES LABOS

NIVEAU 4ème ETAGE

UDE "COURANTS FORTS" (14)

Date

14/10/2005

07/07/2008

Modifications

Mise à Jour Protocole Synthèse - NDDPL

Dresse par : INEO

Indice

A

L'ingénieur en chef :

Dessiné par : RMICHALET

Date : 07/07/2008

Echelle : 1/30'

N° du Classement Archives :

1 14 11 03 14 01 14

P n° Plan d'Affaire :