

Centre Hospitalier Universitaire
de Clermont-Ferrand

Complexe Hospitalier St JACQUES

LABORATOIRES - E.F.S
ADMINISTRATION-ARMOIRE A.6.1
NIVEAU 06

Date	DOE	Modifications	Indice
02/05/2005			A
14/12/12	RAJOUT 1 PCN SALLE 6A07 - SENTERNE		B

Dresse par : INED

Dessine par : M. ANGLADE

L'ingenieur en chef :

Date : 02/05/2005

Echelle : S.D.


N° Plan d'Affaire :

N° de Classement Archives :

01 14 11 03 16 02 01


CARACTERISTIQUES

RESEAU : PRIORITAIRE
TENSION : 3x410V + N
ORIGINE : TGBT.B.P
REGIME DE NEUTRE : TN
Icc3 : 10.97KA
Icc2 : 9.5KA
Icc1 : 5.95KA
Chute de tension % : 1.4

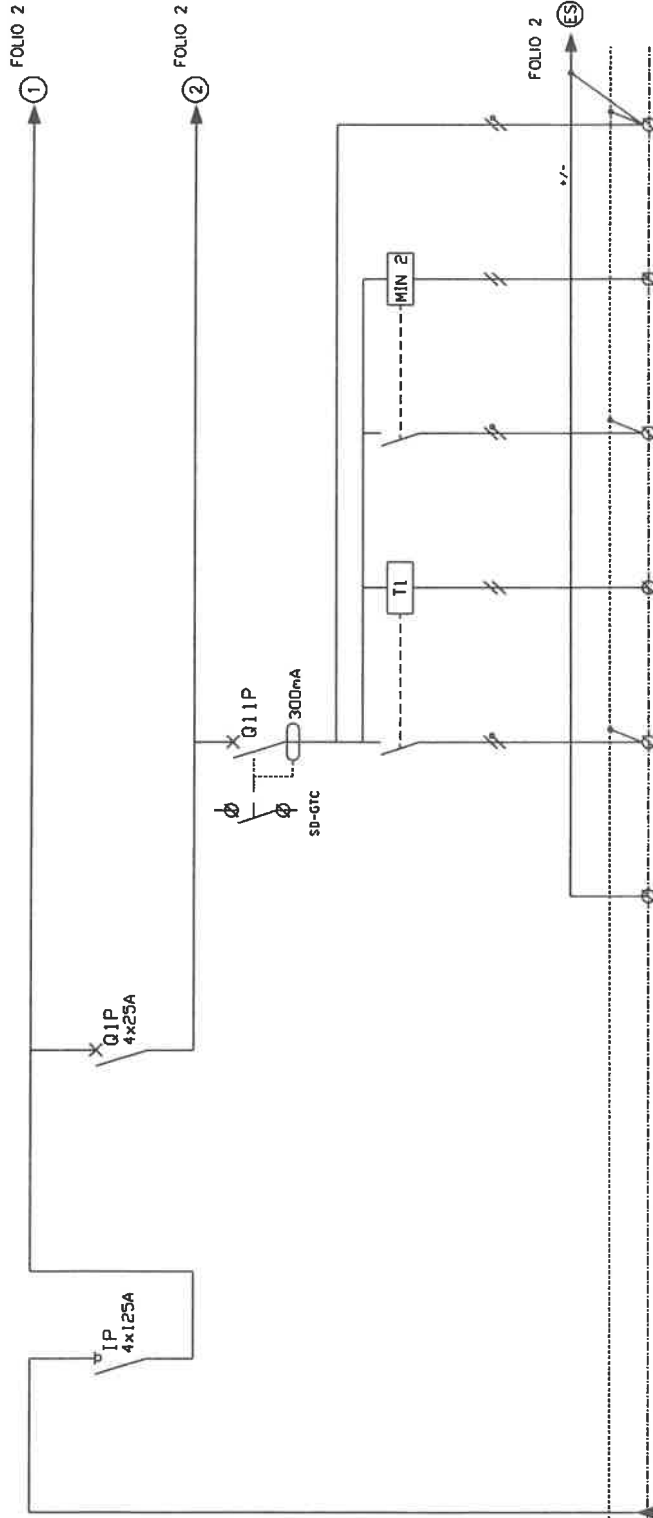

DESIGNATION	DEPUIS BOITE DE RACCORDEMENT NIV 6 SUR COLONNE MONTANTE	GENERAL PRIORITAIRE	GENERAL ECLAIRAGE	TELECOMMANDE BAES +/-	CIRCULATION 6AC1-C2 10spots 2x26W	BP1 (1 ECL SUR 2) SUR TELERUPTEUR	CIRCULATION 6AC1-C2 8spots 2x26W	BP2 (1 ECL SUR 2) SUR MINUTERIE	ECLAIRAGE DE SECURITE CIRCU. 6AC1-6AC2
REPERE DEPART BORNIER				BUS TCDE +/-	A61PE1 3-4	A61PBP1 5-6	A61PE2-BP2 8-21	7-6	A61PES1 9-10; +/-
PUISSANCE NOMINALE (VA)		17KVA	7.9KW		0.75KW		0.6KW		
COURANT D'EMPLOI IB (A)		125A	25A		10A		10A		
PROTECTION OU COMMANDE TYPE ET CALIBRE		INS125	660H/C		DT40/C	TL BI 16A		MIN clic 16A	
PROTECTION SURCHARGES		4x125A	4x25A		PH+N 10A-300mA				
PROTECTION COURT CIRCUIT									
AUXILIAIRES									
CABLE NATURE-SECTION LONGUEUR	3x1x95Alu+1x95Alu +1x50Alu				U1000R2V 3G1.5	U1000R2V 2x1.5	U1000R2V 5G1.5		U1000R2V 5G1.5
CHUTE DE TENSION (%)									
ICC3. ICC1 ID. (kA)									

A 02/05/05		1 1 4 1 1 0 3 1 6 0 2 0 3										ARMOIRE N° A.6.1.P		FORMAT A3
		Utilisateur										ECLAIRAGE		FOLIO 1
		INE-013-A-13109												
		PAR: M.A												
		DESSINE LE:07/06/04												
		AGENCE DE CLERMONT-FERRAND												
		21, rue Ladoix - Rue Orange - 63116 CEBAZAT												
		Tél : 04 73 24 45 61 - Fax : 04 73 24 71 84												
		INEO												
		INDUSTRIE NEURON												

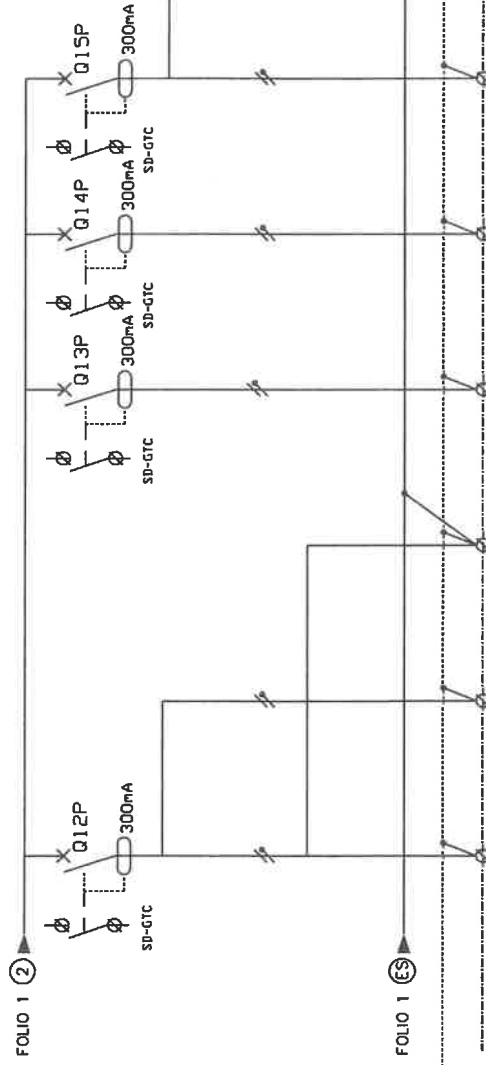[illegible]

FOLIO 3 ①

X Q4P

30mA

PC 10/16A

borrier

DESIGNATION	PC CHASSIS
REPÈRE DEPART BORNIER	
PUISSANCE NOMINALE (VA)	0.2KVA
COURANT D'EMPLOI IB (A)	16A
PROTECTION OU COMMANDE TYPE ET CALIBRE	C60H/C
PROTECTION SURCHARGES	2x16A-30mA
PROTECTION COURT CIRCUIT	
AUXILIAIRES	
CABLE NATURE-SECTION	
LONGUEUR	
CHUTE DE TENSION (%)	
ICC3. ICC1. ID. (KA)	

A 02/05/05

ARMOIRE N° A.6.1.P
PC - FM

1141103160206

Utilisateur
INE-013-A-13109
Createur

AGENCE DE CLERMONT-FERRAND
20, rue Lavoisier - Rue Orange - 63100 CLERMONT
Tél : 04 73 24 43 61 - Fax : 04 73 24 71 84

INEO
INEO RHONE AUVERGNE


DESSINE LE:07/06/04

PAR: M.A

FORMAT
A3


FOLIO
4

1	1	4	1	1	0	3	1	6	0	2	0	7
Utilisateur INE-013-A-13109 Createur												

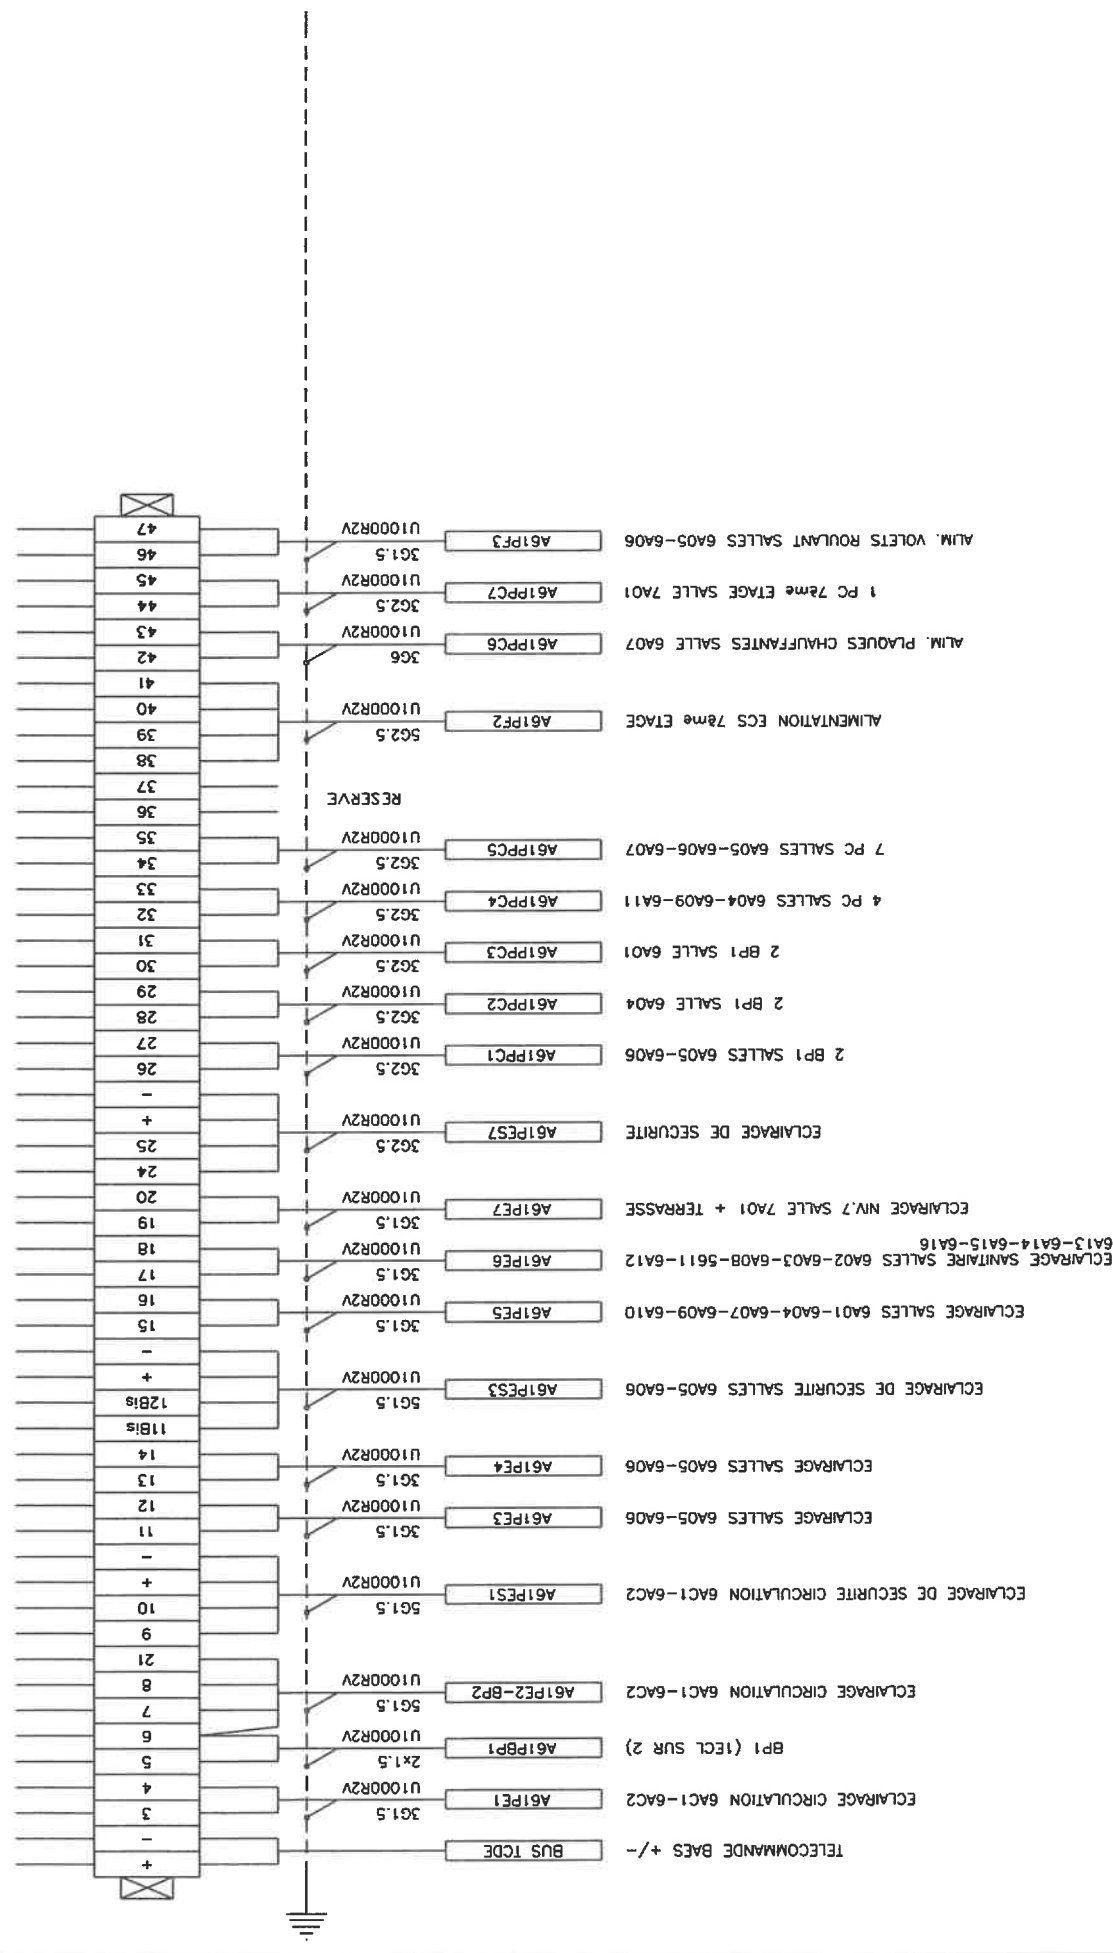

CARACTERISTIQUES


RESEAU : ONDULE
TENSION : 3x410V + N
ORIGINE : TGBT.B.ON
REGIME DE NEUTRE : TN
Icc3 : 1.11KA
Icc2 : 1.11KA
Icc1 : 1.11KA
Chute de tension % : 1.14

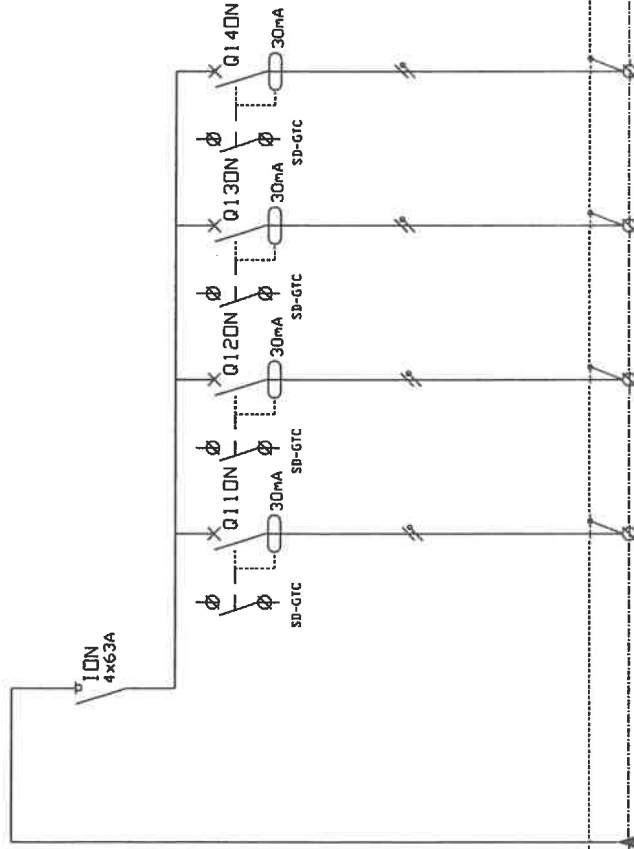

bornier

DESIGNATION		DEPUIS BOITE DE RACCORDEMENT NIV 6 SUR COLONNE MONTANTE	GENERAL ONDULE	2 BP1 SALLES 6A05-06 4 PC ON	2 BP1 SALLE 6A04 4 PC ON	2 BP1 SALLE 6A01 4 PC ON	ALIM. UTIL.	ARMOIRE N° A.6.1.ON										FORMAT A3
REPERE DEPART BORNIER				A610NPC1 1-2 0.8KVA	A610NPC2 3-4 0.8KVA	A610NPC3 5-6 0.8KVA	A610NPC4 7-8	PC - FM										FOLIO 26
PUISSANCE NOMINALE (VA)				16A	16A	16A												
COURANT D'EMPLOI IB (A)			63A	16A	16A	16A	16A											
PROTECTION OU COMMANDE TYPE ET CALIBRE			INS	DT40/C	DT40/C	DT40/C	DT40/C											
PROTECTION SURCHARGES			4x63A	PH+N 16A-30mA	PH+N 16A-30mA	PH+N 16A-30mA	PH+N 16A-30mA											
PROTECTION COURT CIRCUIT																		
AUXILIAIRES																		
CABLE NATURE - SECTION		U1000R2V 5G16		U1000R2V 3G2.5	U1000R2V 3G2.5	U1000R2V 3G2.5	U1000R2V 3G2.5											
LONGUEUR		65m																
CHUTE DE TENSION (%)																		
ICC3. ICC1. ID. (KA)																		
A 02/05/05																		
			AGENCE DE CLERMONT-FERRAND			1 1 4 1 1 0 3 1 6 0 2 1 0			Utilisateur			INE-013-A-13109			Createur			
			21, de Ladoux - Rue Orange - 63116 GEBAZAT															
			Tél. : 04 73 24 45 81 - Fax : 04 73 24 71 84															
			INEO INEO RHONE AUVERGNE															
			DESSINE LE:07/06/04															
			PAR: M.A															

1 2 3 4 5 6 7 8 9 10 11 12 13 14 15 16 17 18 19 20 21 22 23 24 25 26 27 28 29 30 31 32

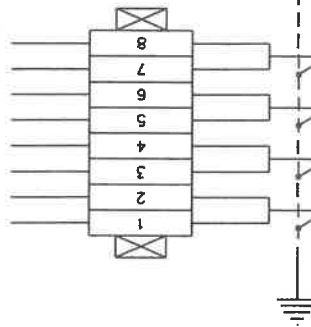

2 BP1 SALLES 6A05-6A06
2 BP1 SALLE 6A04
2 BP1 SALLE 6A01
ALIM. UTL

3G2.5	A610NPC1	U1000R2V
3G2.5	A610NPC2	U1000R2V
3G2.5	A610NPC3	U1000R2V
3G2.5	A610NPC4	U1000R2V

A 02/05/05



DESSINE LE:

PAR: M.A

AGENCE DE CLERMONT-FERRAND
ZI de Lédoux - Rue Orange - 63118 CIEBAZAT
Tél : 04 73 24 45 61 - Fax : 04 73 24 71 84

1	1	4	1	1	0	3	1	6	0	2	1	1
---	---	---	---	---	---	---	---	---	---	---	---	---

Utilisateur


INE-013-A-13109
Createur

ARMOIRE N° A.6.1
BORNIER ONDULE

FORMAT
A3

FOLIO
27

1 2 3 4 5 6 7 8 9 10 11 12 13 14 15 16 17 18 19 20 21 22 23 24 25 26 27 28 29 30 31 32

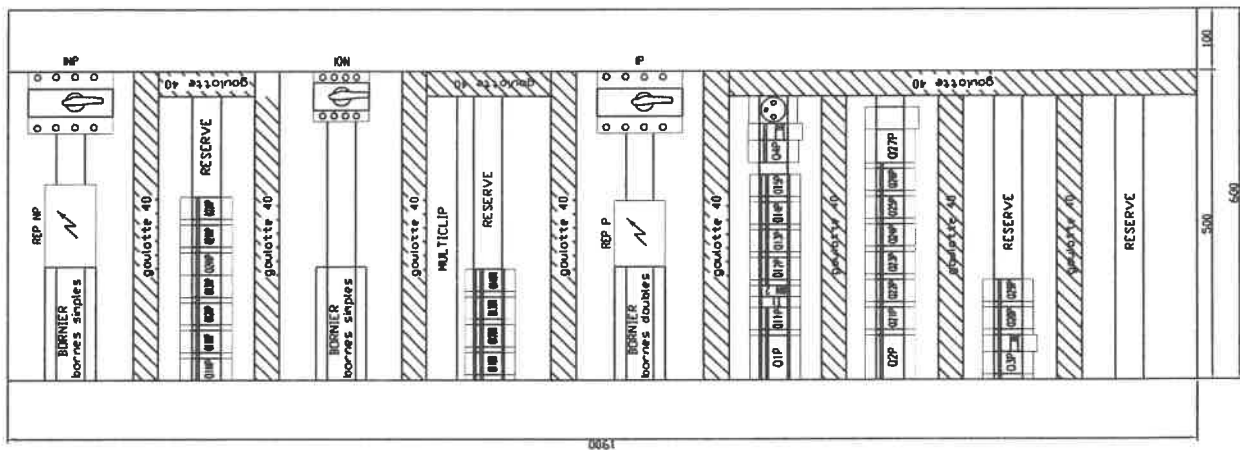

A	02/05/05											ARMOIRE N° A.6.1 IMPLANTATION										FORMAT A3
												Utilisateur INE-013-B-13109										FOLIO 30
		AGENCE DE CLERMONT-FERRAND 21, rue Laidoux - Rue Orange - 63116 CIEBAZAT Tél : 04 73 24 45 61 - Fax : 04 73 24 71 84										PAR: M.A.										
		DESSINE LE:07/01/05																				

REP	QTE	DENOMINATION	REFERENCE	MARQUE	REP	QTE	DENOMINATION	REFERENCE	MARQUE
IP-INP	2	INTER GEN. I 4x125A	28911	MERLIN-GERIN					
Q1P	1	DISJONCTEUR C60H 4x25A/C	24880	MERLIN-GERIN					
REP P	1	REPARTITEUR TETRA 125A	13512	MERLIN-GERIN					
Q1P-Q15P Q26P-Q29P	7	DISJONCTEUR DT40 PH+N 10A/C	21024	MERLIN-GERIN					
	8	BLOC VIGI 300mA BI 25A	21451	MERLIN-GERIN					
TTI	1	TELERUPTUEUR TL16A Bi	15520	MERLIN-GERIN					
Q2P	1	DISJONCTEUR C60H 4x32A/C	24881	MERLIN-GERIN					
Q21P-Q25P Q28P	6	DISJONCTEUR DT40 PH+N 16A/C	21025	MERLIN-GERIN					
Q1NP Q2NP	2	DISJONCTEUR C60H 2x32A/C	24855	MERLIN-GERIN					
Q4P-Q3P	2	DISJONCTEUR C60H 2x16A/C	24852	MERLIN-GERIN					
	2	BLOC VIGI 30mA BI 25A	26509	MERLIN-GERIN					
Q1NP-Q13NP Q21NP-Q22NP	5	DISJONCTEUR DT40 PH+N 16A/C	21025	MERLIN-GERIN					
IDN	1	INTER GEN. INS 4x63A	28903	MERLIN-GERIN					
Q1DN	1	DISJONCTEUR C60N 2x32A/C	24205	MERLIN-GERIN					
Q1DN-Q14DN	4	DISJONCTEUR DT40 PH+N 16A/C	21025	MERLIN-GERIN					
	14	BLOC VIGI 30mA BI 25A	21450	MERLIN-GERIN					
	24	CONTACT SD	26927	MERLIN-GERIN					
	1	PRISE CONFORT 2P+T 10/16A	15306	MERLIN-GERIN					
MIN 2	1	MINUTERIE MIN CLIC 16A	16655	MERLIN-GERIN					
REP NP	1	REPARTITEUR TETRA 125A	13514	MERLIN-GERIN					
Q27P	1	DISJONCTEUR DT40 3PH+N 16A/C	21065	MERLIN-GERIN					

A 02/05/05

AGENCE DE CLERMONT-FERRAND
21 de Leduc - Rue Orange - 63100 CLERMONT
Tel : 04 73 24 45 61 - Fax : 04 73 24 71 84

PAR M.A.

INE-013-B-13109

Utilisateur : _____
Centre : _____

ARMOIRE N° A.6.1

NOMENCLATURE

FORMAT A3

FOLIO 31