

Direction des Travaux de l'Environnement et de la Sécurité (DTES)

Bâtiment des Laboratoires

SP9 - PHASE Préparation de chantier

16777 - HGM - Labo - Bat B - 6ème étage - Implantation hématologie biologique

Date création : 06/06/2025 | Auteurs : NA | Echelle : ND

Date version : 19/05/2026 | Numéro version : 4 | 58 rue Montalembert 75005 13003 Clamart France

Dépose du faux plafond


Dépose placoplac pour permettre l'accès et le passage des réseaux de gaine entre plafond de circulation centrale et dalle haute

Dépose placoplac pour raccordements EG et EC

Légende :

Dépose sol et faux plafond

Dépose cloison et paillasse

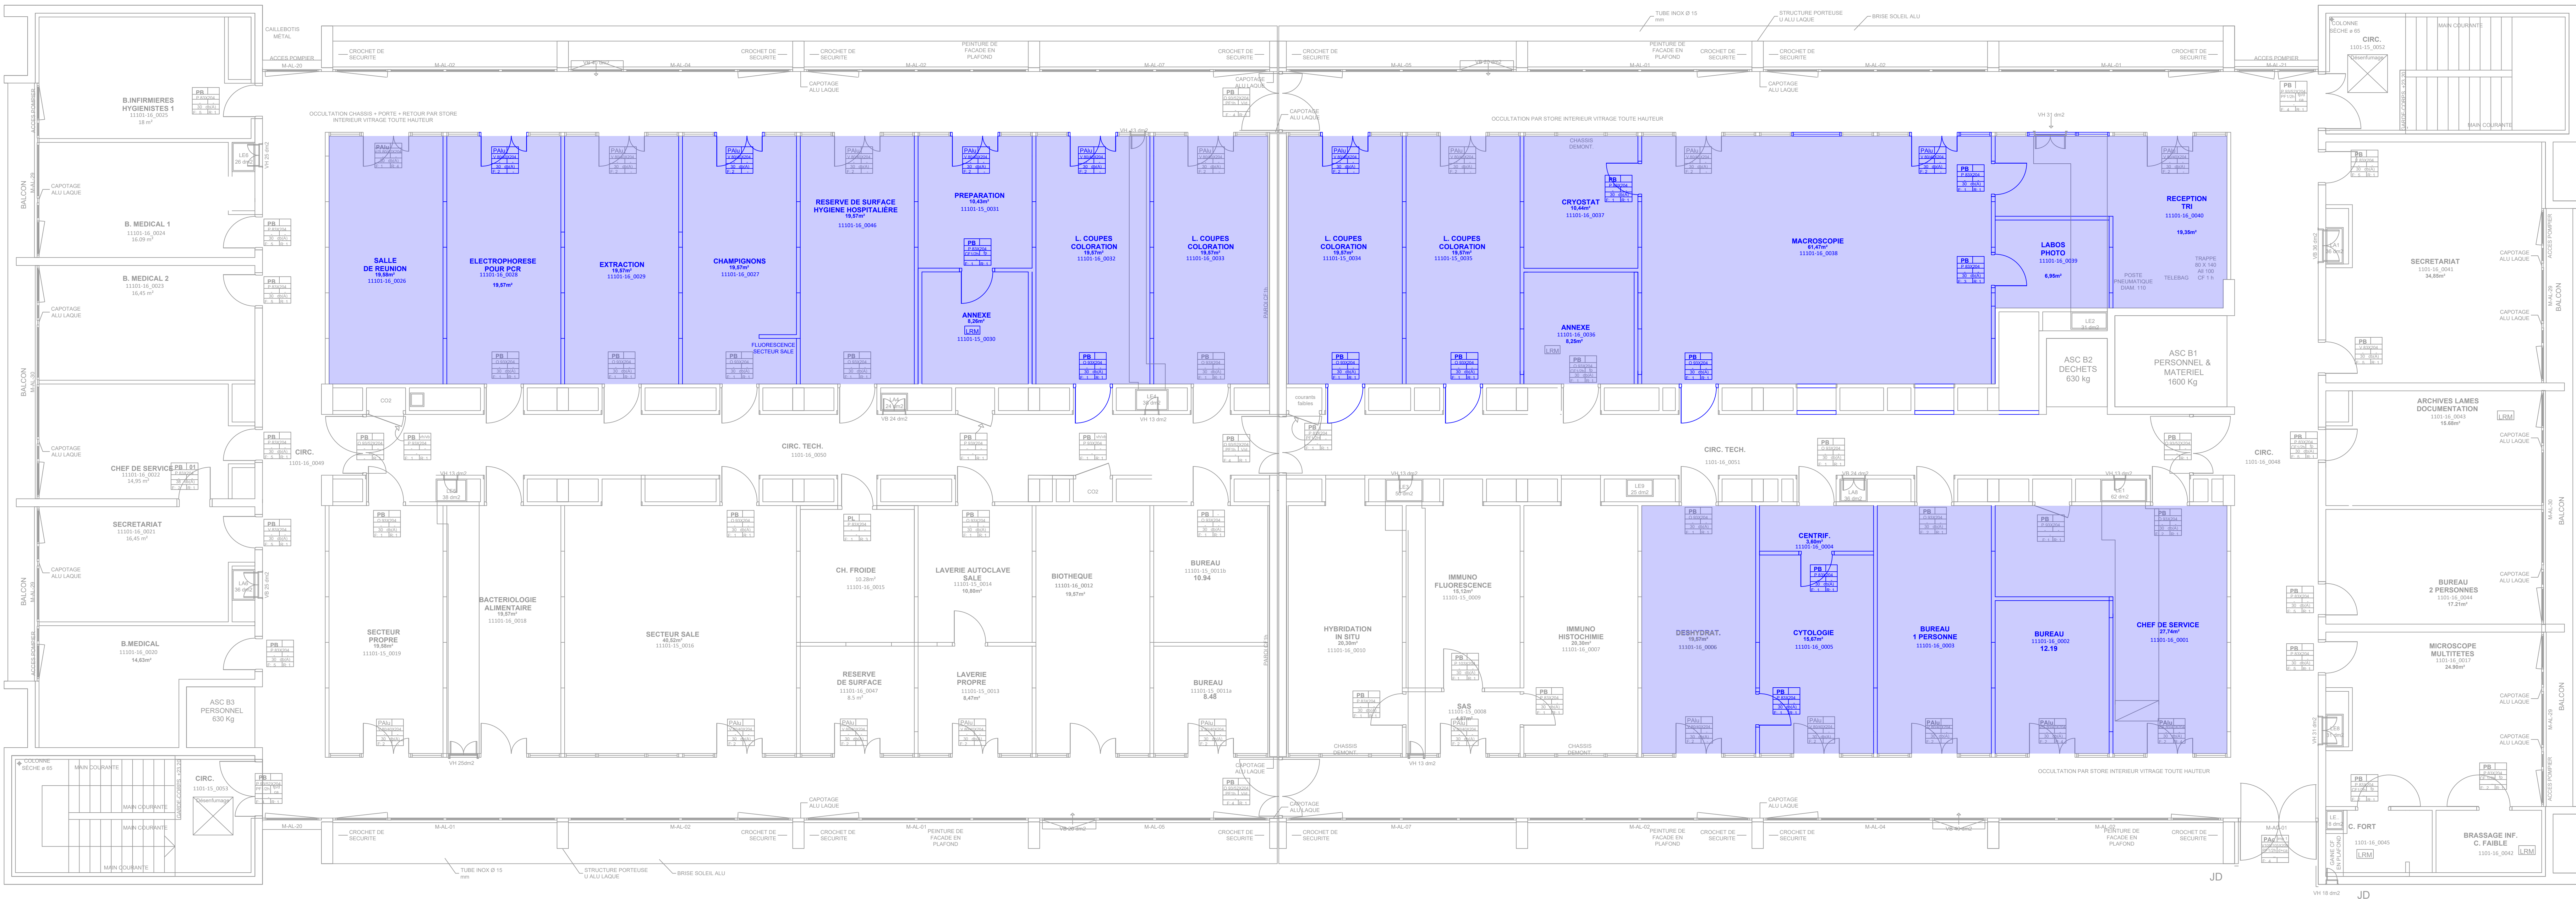

Direction des Travaux de l'Environnement et de la Sécurité (DTES)

Bâtiment des Laboratoires

SP9 - PHASE 1.1 - Plan de pose cloisons, paillasses et équipements labo

16777 - HGM - Labo - Bat B - 6ème étage - Implantation hématologie biologique

Date création : 06/06/2025Auteur : NA

Date version : 19/05/2026Numéro version : 4

Echelle : ND



Légende :

Pose définitive équipement laboratoire

Pose définitive cloison et paillasse

Pose cloison agro

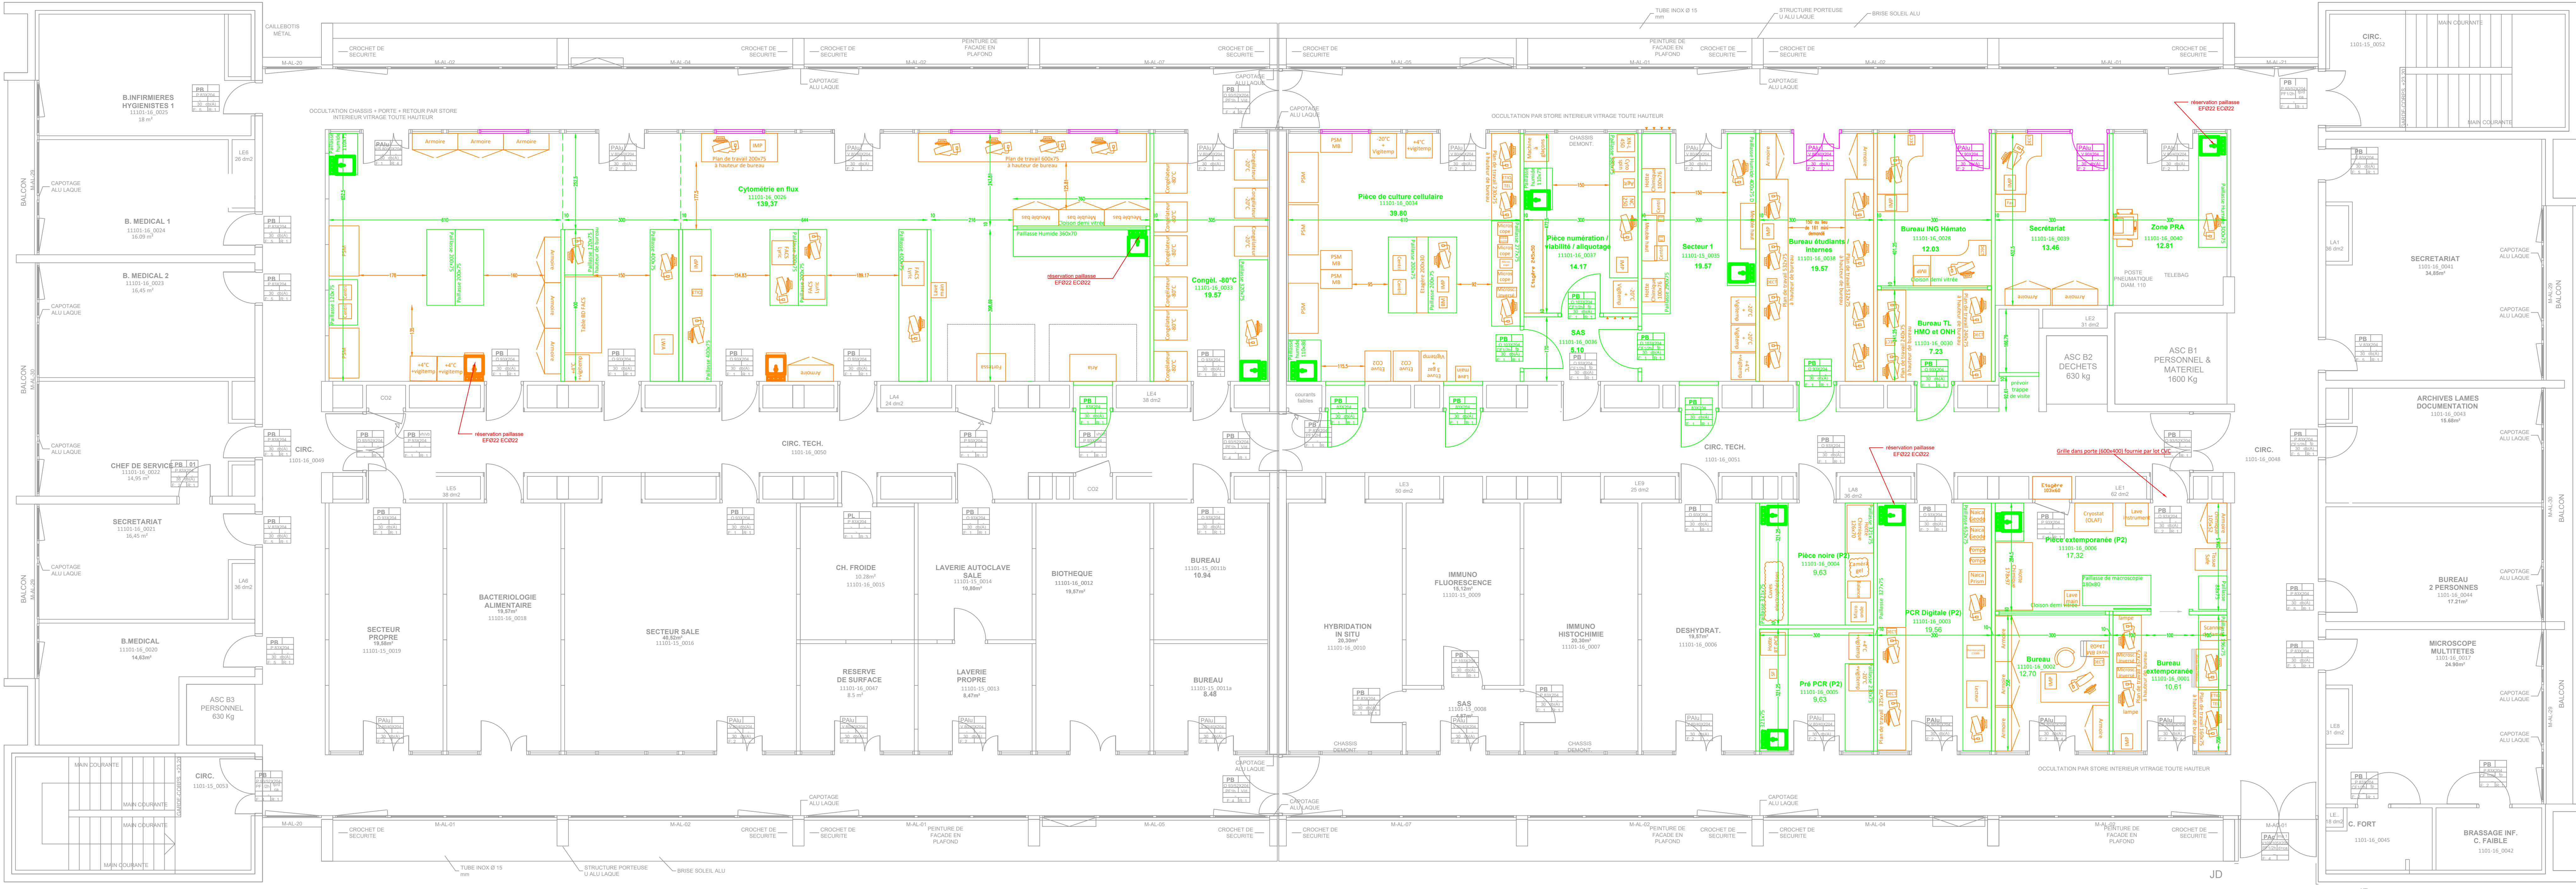

JD

JD

Direction des Travaux de l'Environnement et de la Sécurité (DTES)

Bâtiment des Laboratoires

SP9 - PHASE 1.1 - Plan de pose plafonds, sols et étoupelements

16777 - HGM - Labo - Bat B - 6ème étage - Implantation hématologie biologique

Date création : 06/06/2025 Auteur : NA

Date version : 09/04/2026 Numéro version : 3

Echelle : ND


Légende :

Etoupelement

Renfort cloison agro

Pose sol PVC

Pose calepinage 60*60

Pose sol lino

The floor plan illustrates the layout of the laboratory building, featuring a central corridor system (CIRC.) connecting various functional areas. Key rooms include:

- Medical and Nursing Areas:** B. INFIRMIERES HYGIENISTES 1, B. MEDICAL 1, B. MEDICAL 2, B. MEDICAL, and B. MEDICAL.
- Administrative and Support:** SECRETARIAT, CH. DE SERVICE, and various storage areas (ASC B1, B2, B3).
- Technical and Research Spaces:** CIRC. TECH., BACTERIOLOGIE ALIMENTAIRE, SECTEUR SALE, CH. FROIDE, LAVERIE AUTOCLAVE SALE, BIOTHEQUE, BUREAU, HYBRIDATION IN SITU, IMMUNO FLUORESCENCE, IMMUNO HISTOCHEMIE, DESHYDRAT., and various specialized labs like "Pièce de culture cellulaire" and "Pièce numération".
- Storage and Documentation:** ARCHIVES LAMES DOCUMENTATION, MICROSCOPE MULTITETES, and BRASSAGE INF. C. FABLE.

The plan also shows external features like balconies, stairs, and structural elements like columns and beams. Technical specifications for flooring and wall reinforcement are indicated by different colors and patterns as defined in the legend.

Bâtiment des Laboratoires

SP9 - PHASE 1.1 - Plan de pose SPM, peinture et réservations

16777 - HGM - Labo - Bat B - 6ème étage - Implantation hématologie biologique		
Date création : 06/06/2025	Auteur : NA	Echelle : ND





Légende :

 SPM tout hauteur

 SPM 1,20m + Peinture

 Peinture tout hauteur

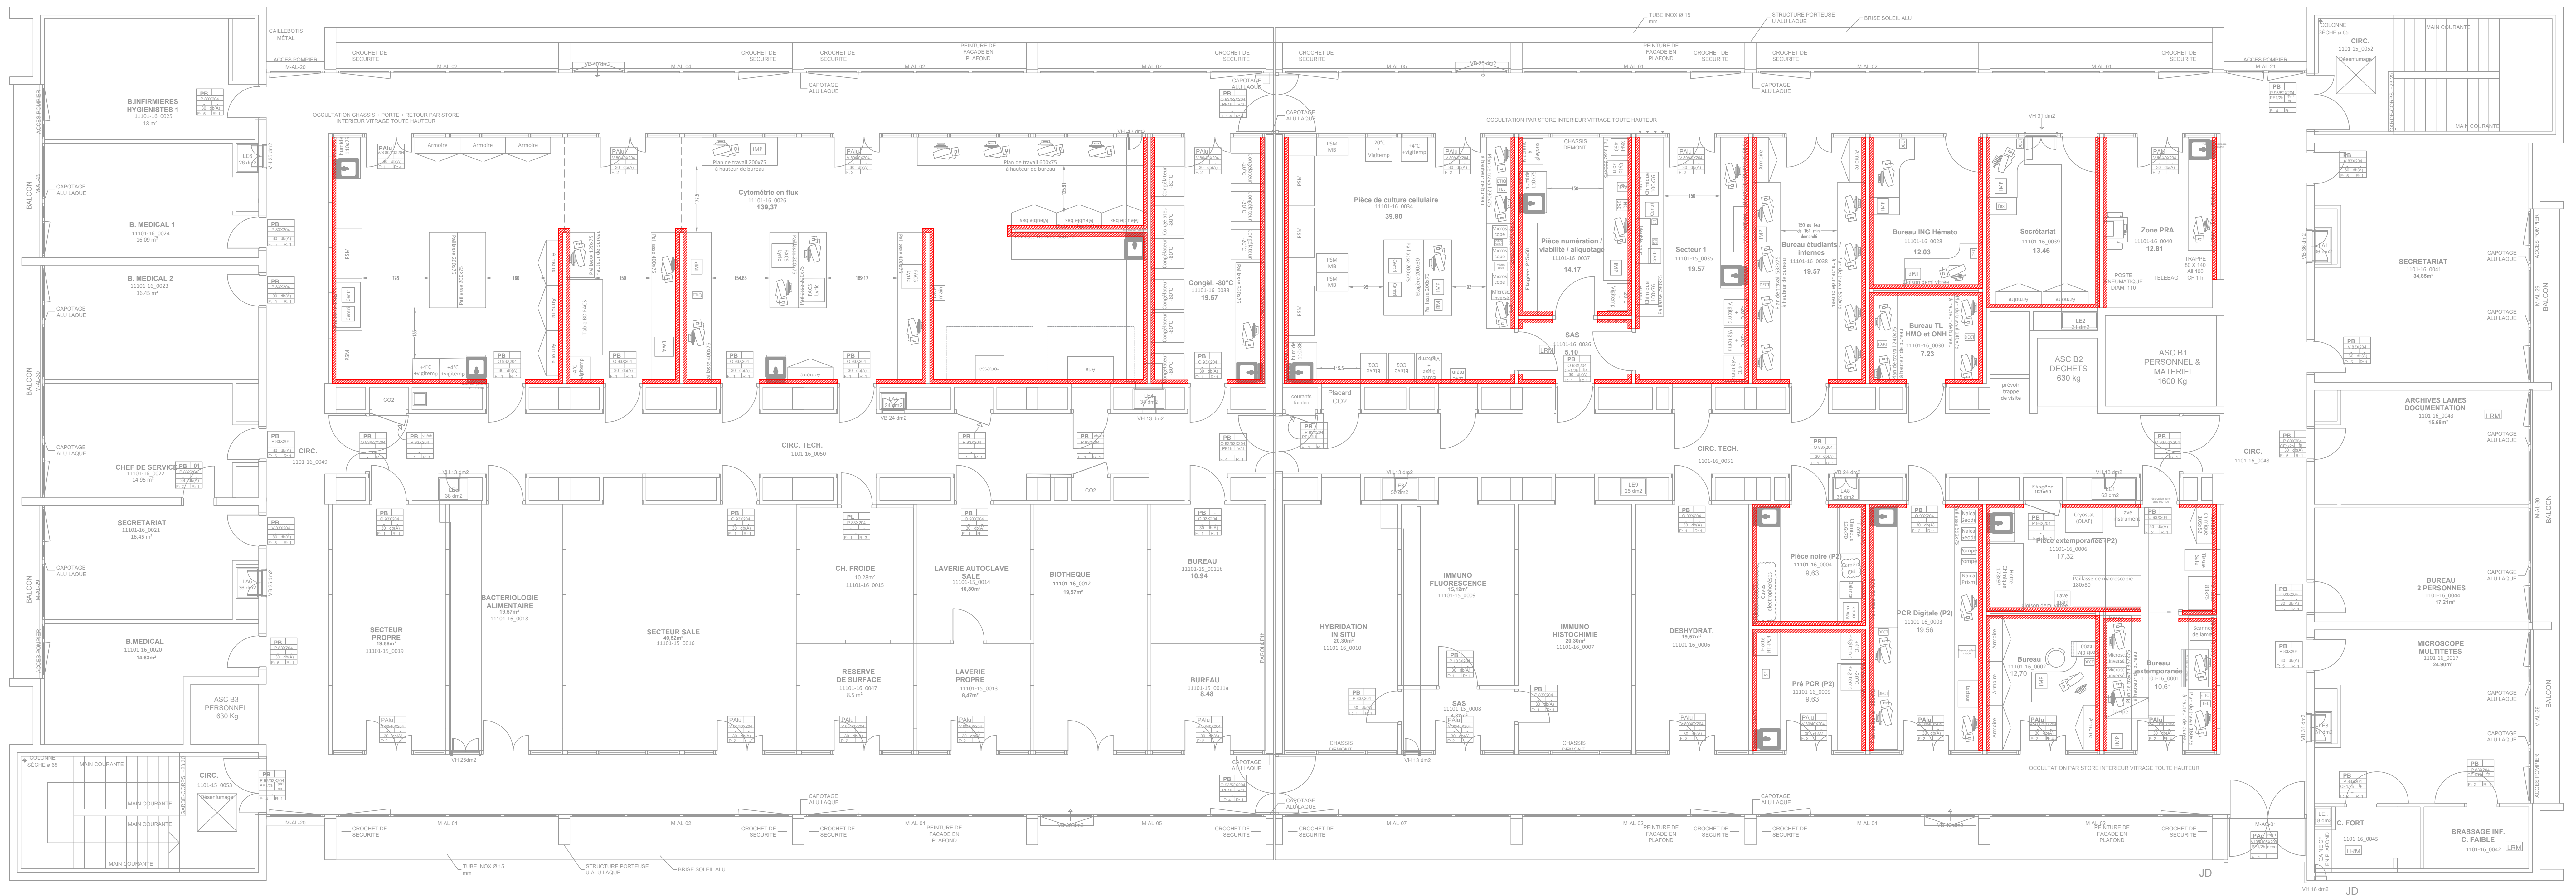

Bâtiment des Laboratoires

SP9 - PHASE 1.2 - Dépose sols, plafonds et cloisons


16777 - HGM - Labo - Bat B - 6ème étage - Implantation hématologie biologique

Date création : 06/06/2025	Auteur : NA	Echelle : ND
----------------------------	-------------	--------------

---------------------------	--------------------	------------------------------

Légende :

Dépose sol et faux plafond

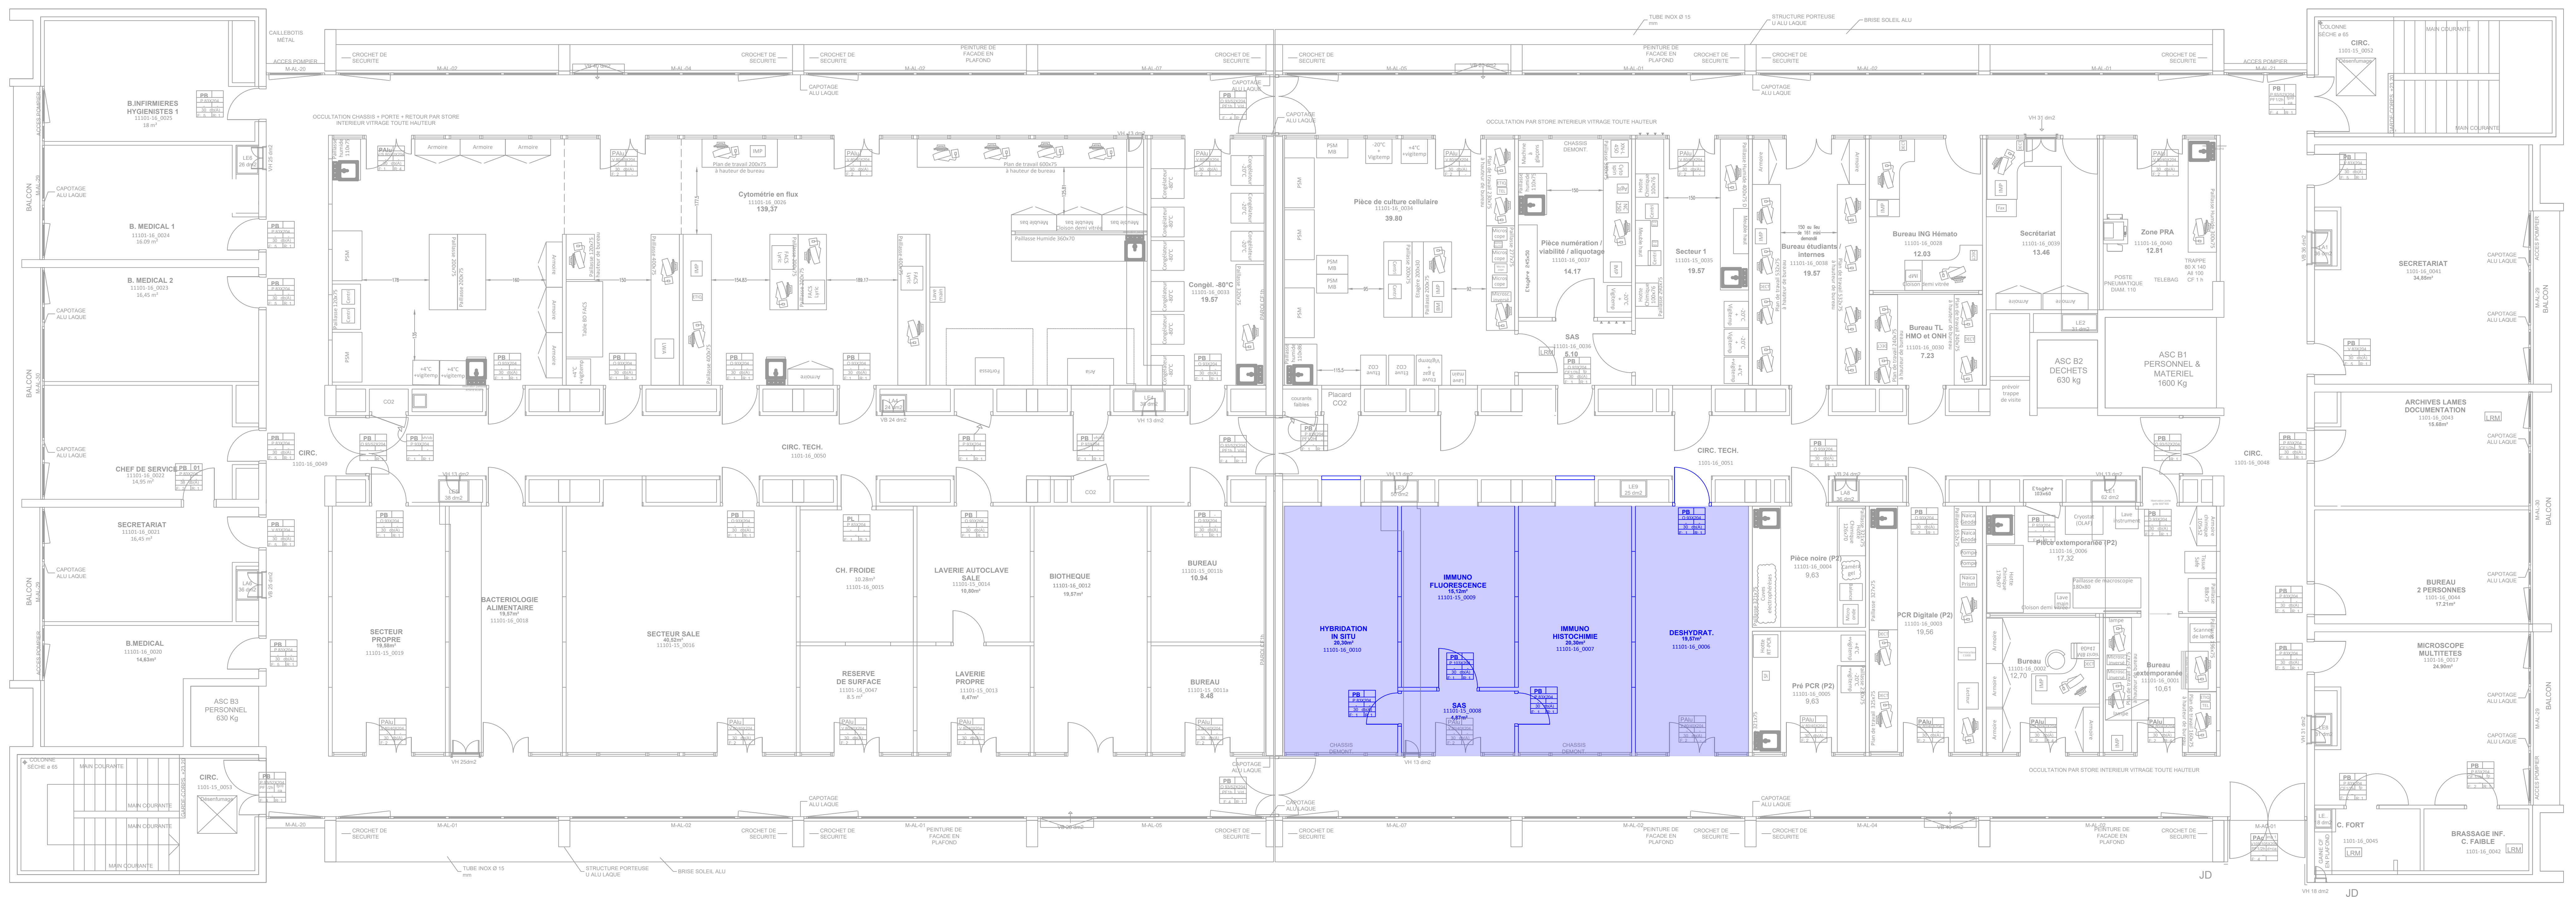 Dépose cloison et pailleasse

Bâtiment des Laboratoires

SP9 - PHASE 1.2 - Plan de pose cloisons, paillasse et équipements labo		
16777 - HGM - Labo - Bat B - 6ème étage - Implantation hématologie biologique		
Date création : 06/06/2025	Auteur : NA	Echelle : ND
Date version : 19/05/2026	Numéro version : 4	58 rue Montalembert 9509 03003 Clermont-Ferrand

Légende :

- Pose définitive équipement laboratoire
 Pose définitive cloison et paillasse
 Pose cloison agro



Bâtiment des Laboratoires

SP9 - PHASE 2 - Dépose sols, plafonds et cloison


16777 - HGM - Labo - Bat B - 6ème étage - Implantation hématologie biologique

Date création : 06/06/2025	Auteur : NA	Echelle : ND
----------------------------	-------------	--------------


Légende :

Dépose sol et faux plafond

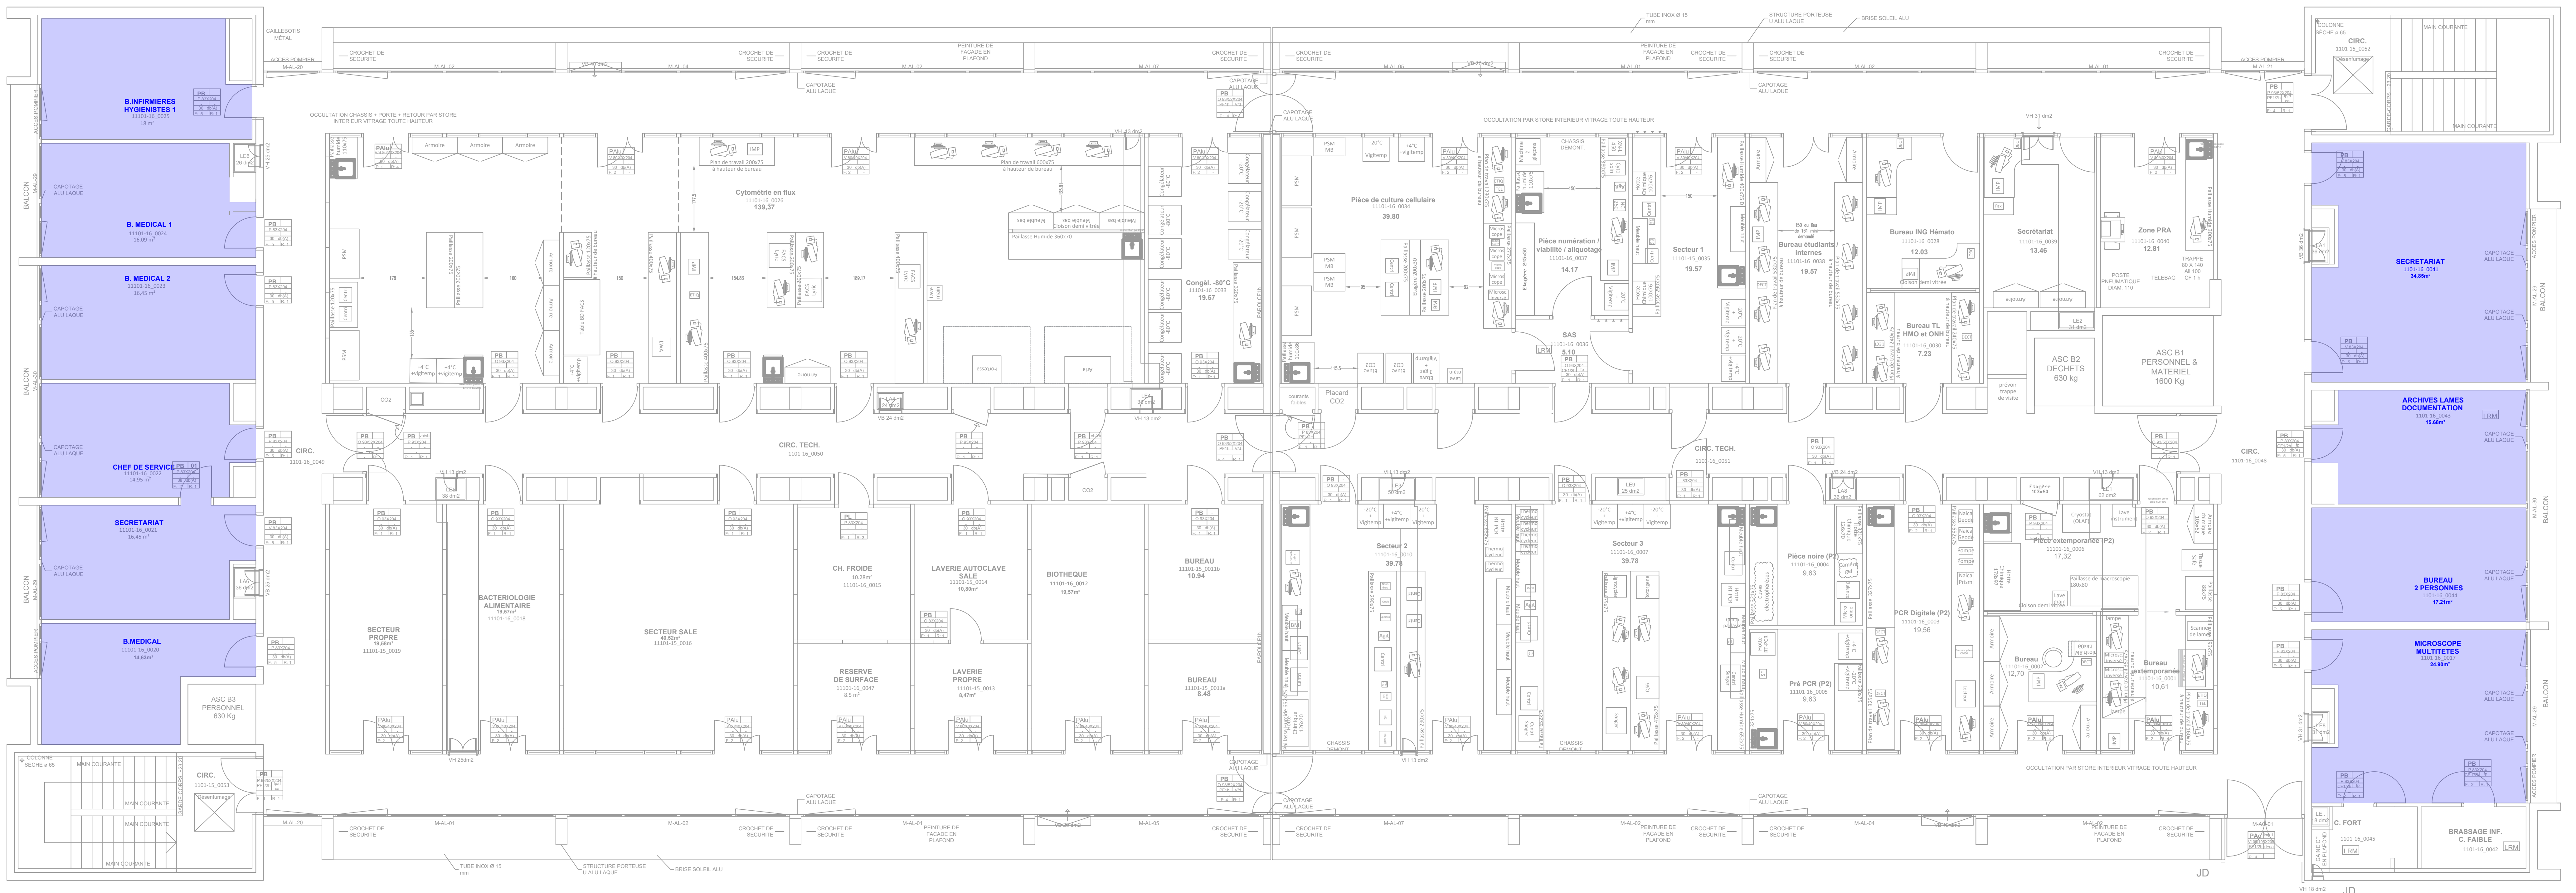
☐ Dépose cloison et paillasson


Bâtiment des Laboratoires

SP9 - PHASE 2 - Plan de pose cloisons, paillasse et équipements labo		
16777 - HGM - Labo - Bat B - 6ème étage - Implantation hématologie biologique		
Date création : 06/06/2025	Auteur : NA	Echelle : ND
Date version : 19/05/2026	Numéro version : 4	58 rue Montalembert 93059 03003 Clermont-Ferrand

Légende :

Pose définitive équipement laboratoire
 Pose définitive cloison et paillasse
 Pose cloison agro

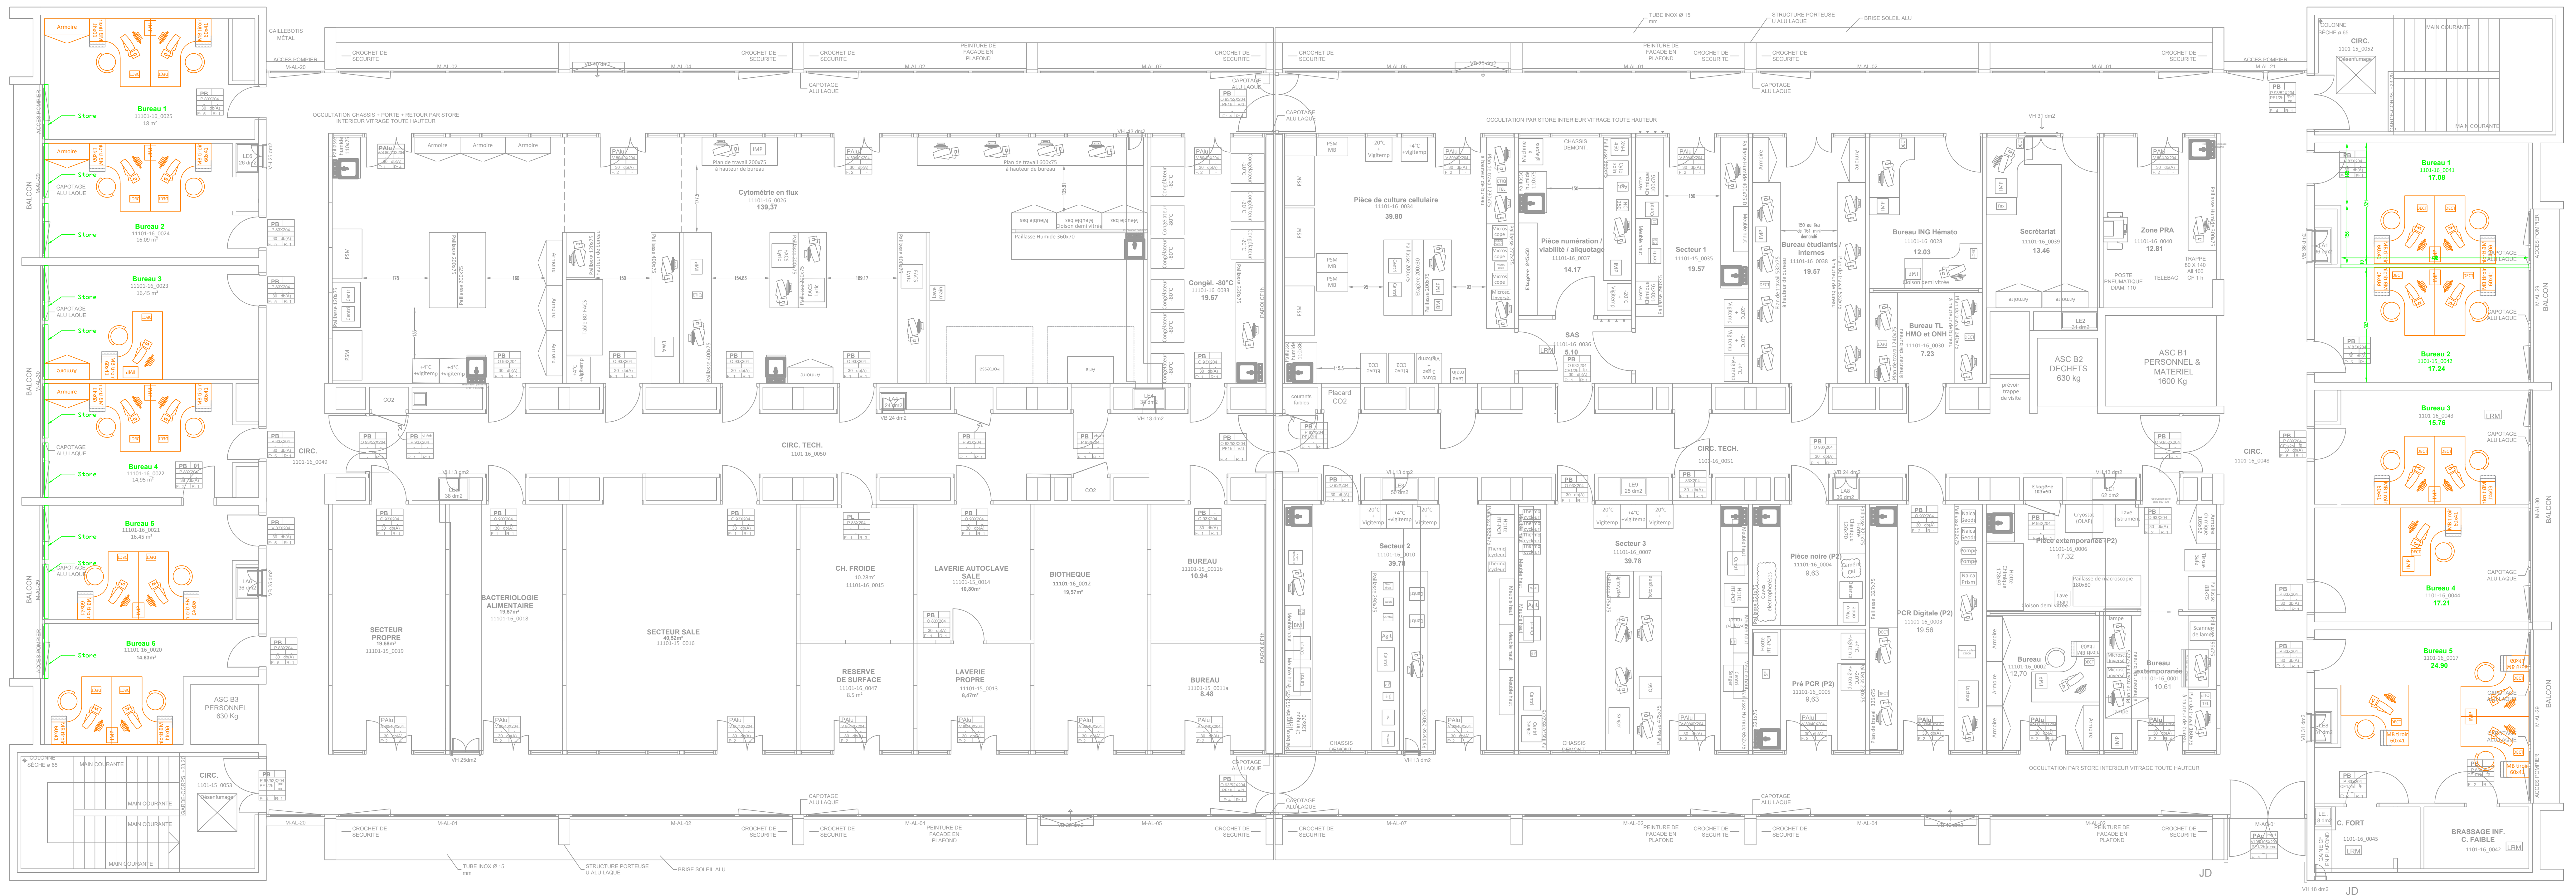

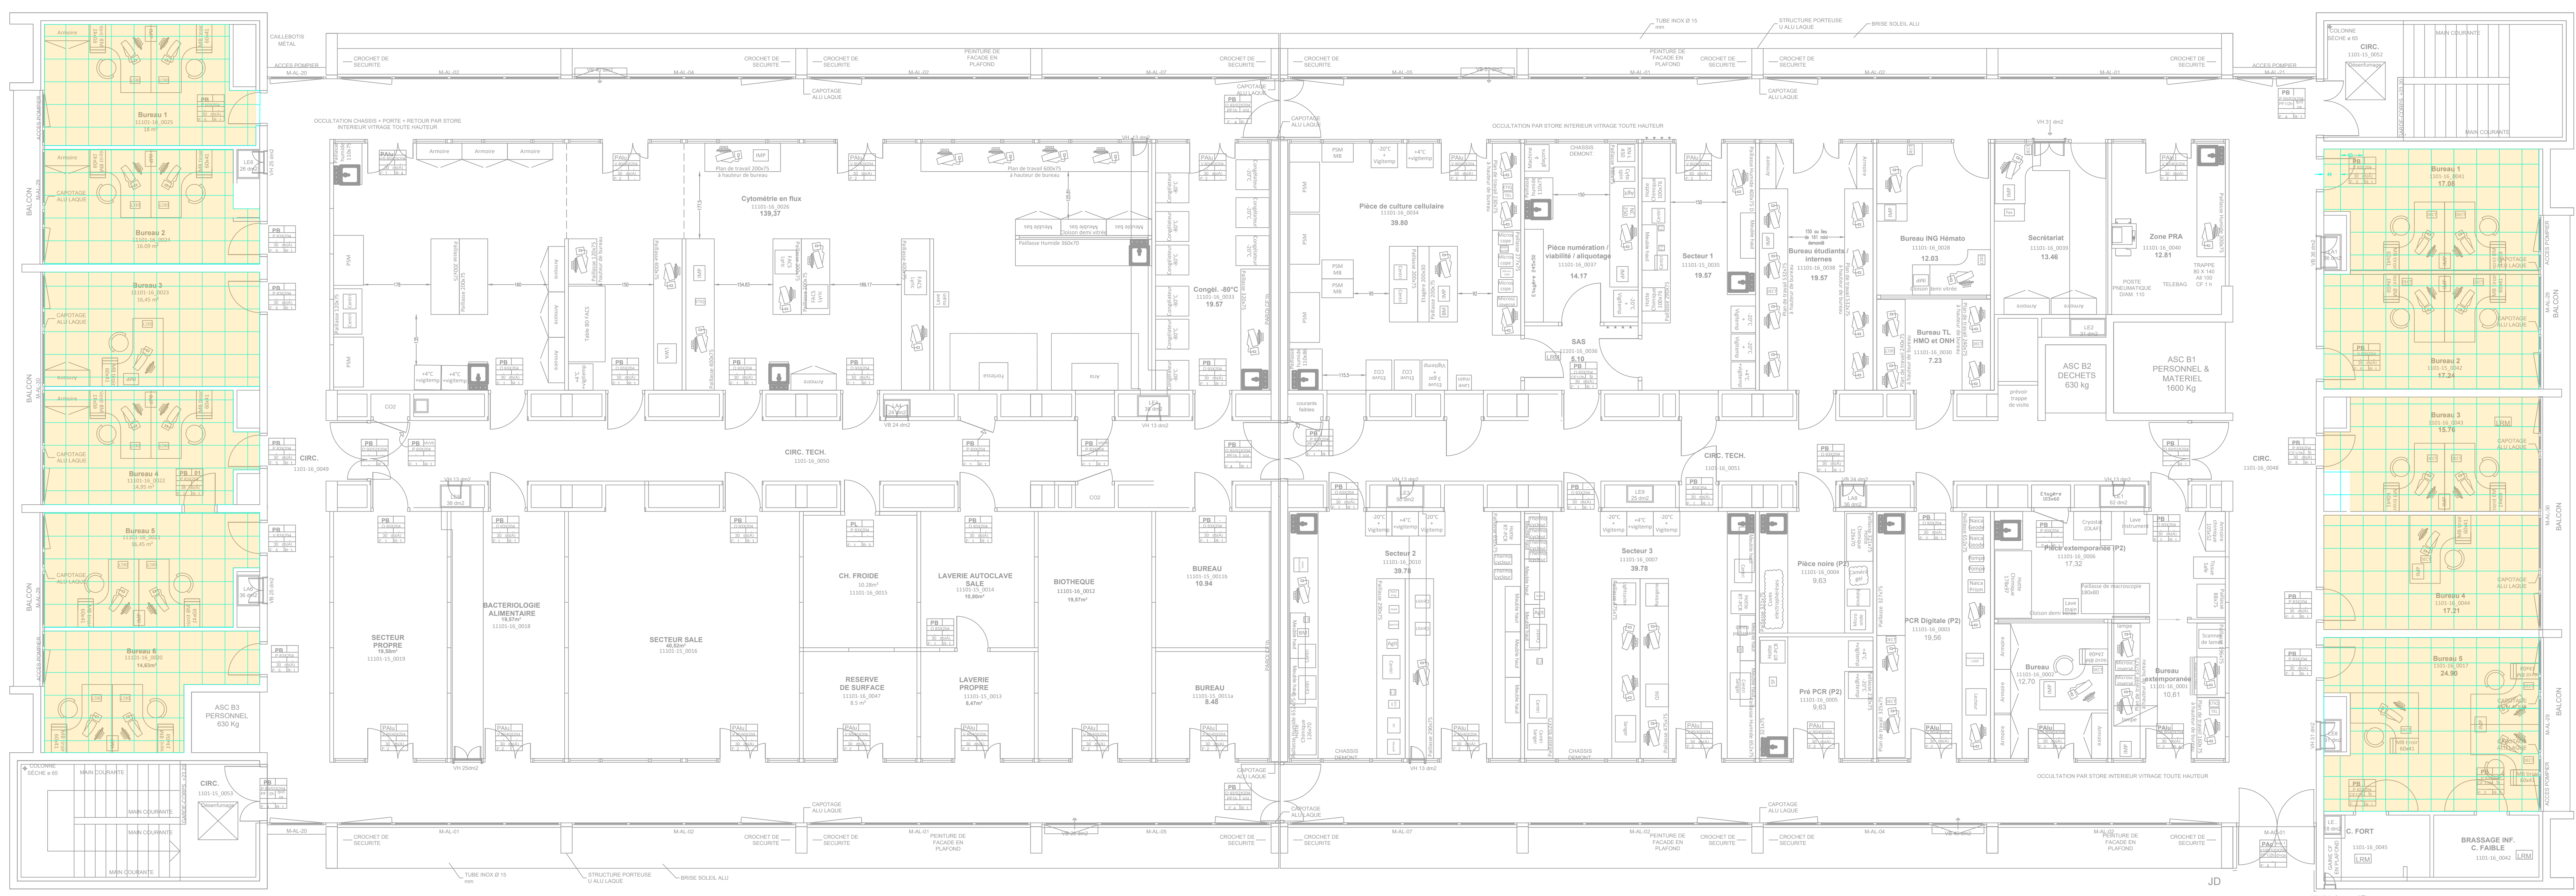




Bâtiment des Laboratoires

SP9 - PHASE 3 - Plan de pose cloisons, paillasse et équipements labo		
16777 - HGM - Labo - Bat B - 6ème étage - Implantation hématologie biologique		
Date création : 06/06/2025	Auteur : NA	Echelle : ND
Date version : 19/05/2026	Numéro version : 4	58 rue Montalembert 93059 03003 Clermont-Ferrand

Légende :

- ☐ Pose définitive équipement laboratoire
☐ Pose définitive cloison et paillasse
☐ Pose cloison agro

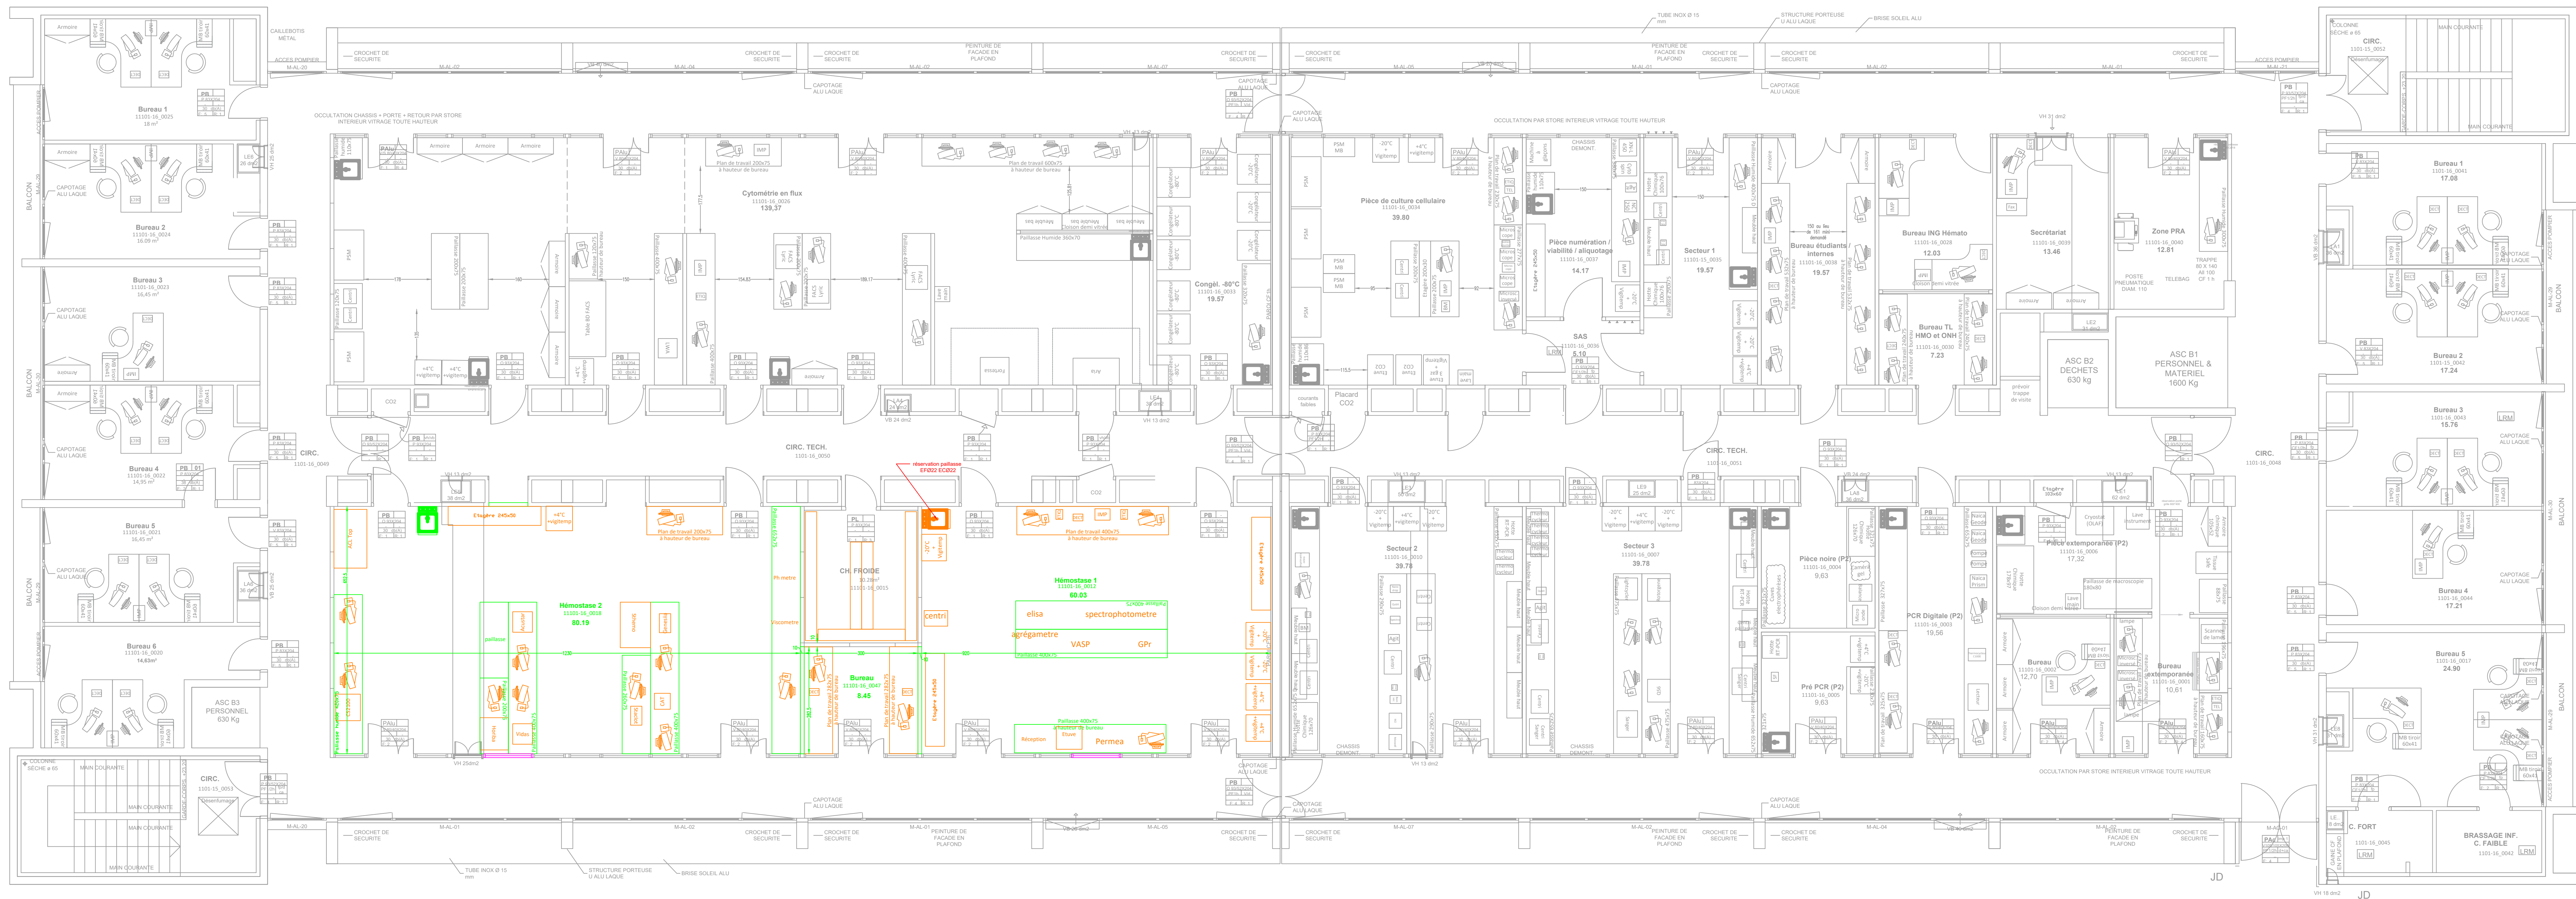

Bâtiment des Laboratoires

SP9 - PHASE 3 - Plan de pose plafonds, sols et étoupements

16777 - HGM - Labo - Bat B - 6ème étage - Implantation hématologie biologique

Date création : 06/06/2025	Auteur : NA	Echelle : ND
----------------------------	-------------	--------------

Date version : 19/05/2026	Numéro version : 4	58 rue Montalembert 63002 Clermont-Ferrand
---------------------------	--------------------	--



Légende :


 Etoupeement

Renfort cloison agro

 Pose sol PVC

 Pose calepinage 60*60

 Pose sol lino

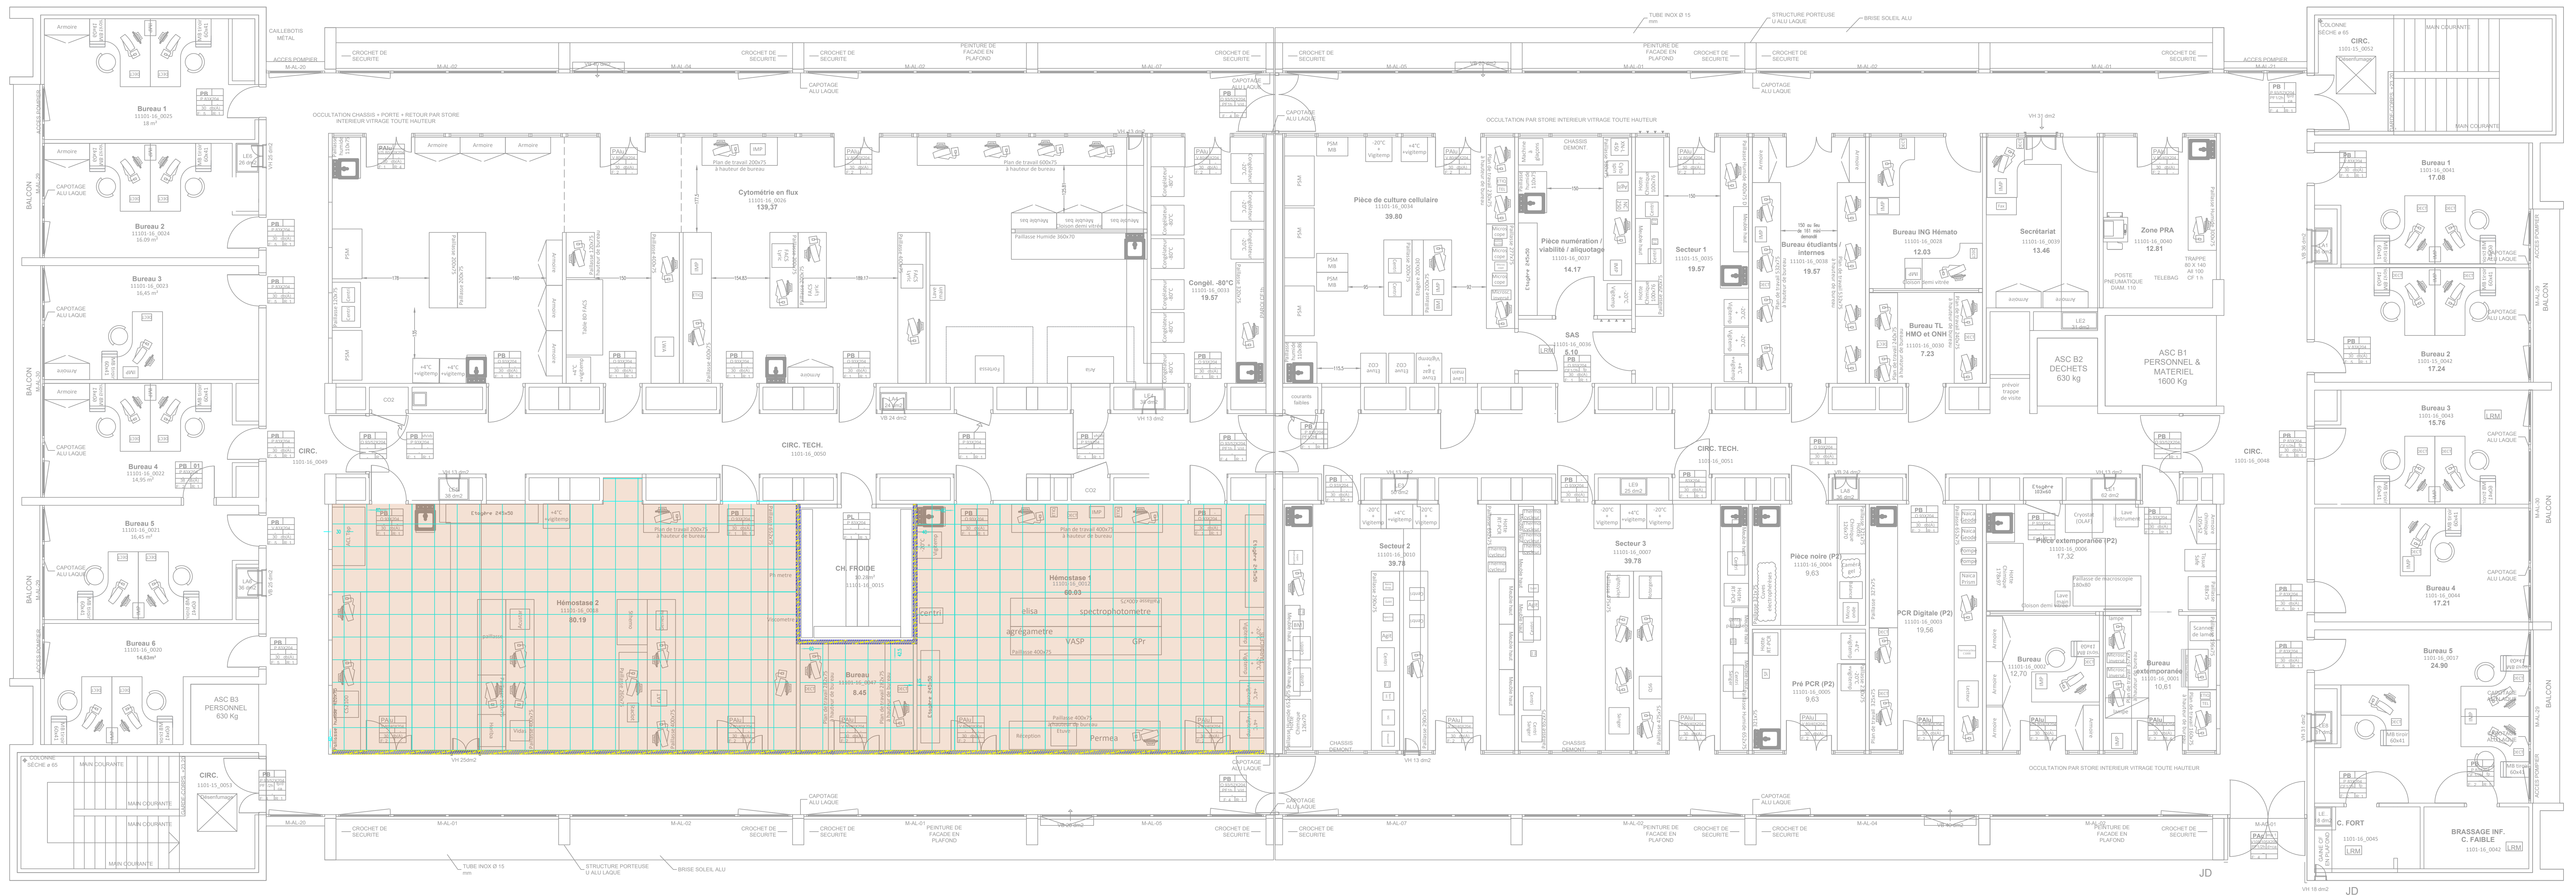

Bâtiment des Laboratoires

SP9 - PHASE 3 - Plan de pose SPM, peinture et réservations

HGM - Labo - Bat B - 6ème étage - Implantation hématologie biologique


dition : 06/06/2025	Auteur : NA	Echelle : ND
---------------------	-------------	--------------

Légende :

 SPM tout hauteur

 SPM 1,20m + Peinture

 Peinture tout hauteur

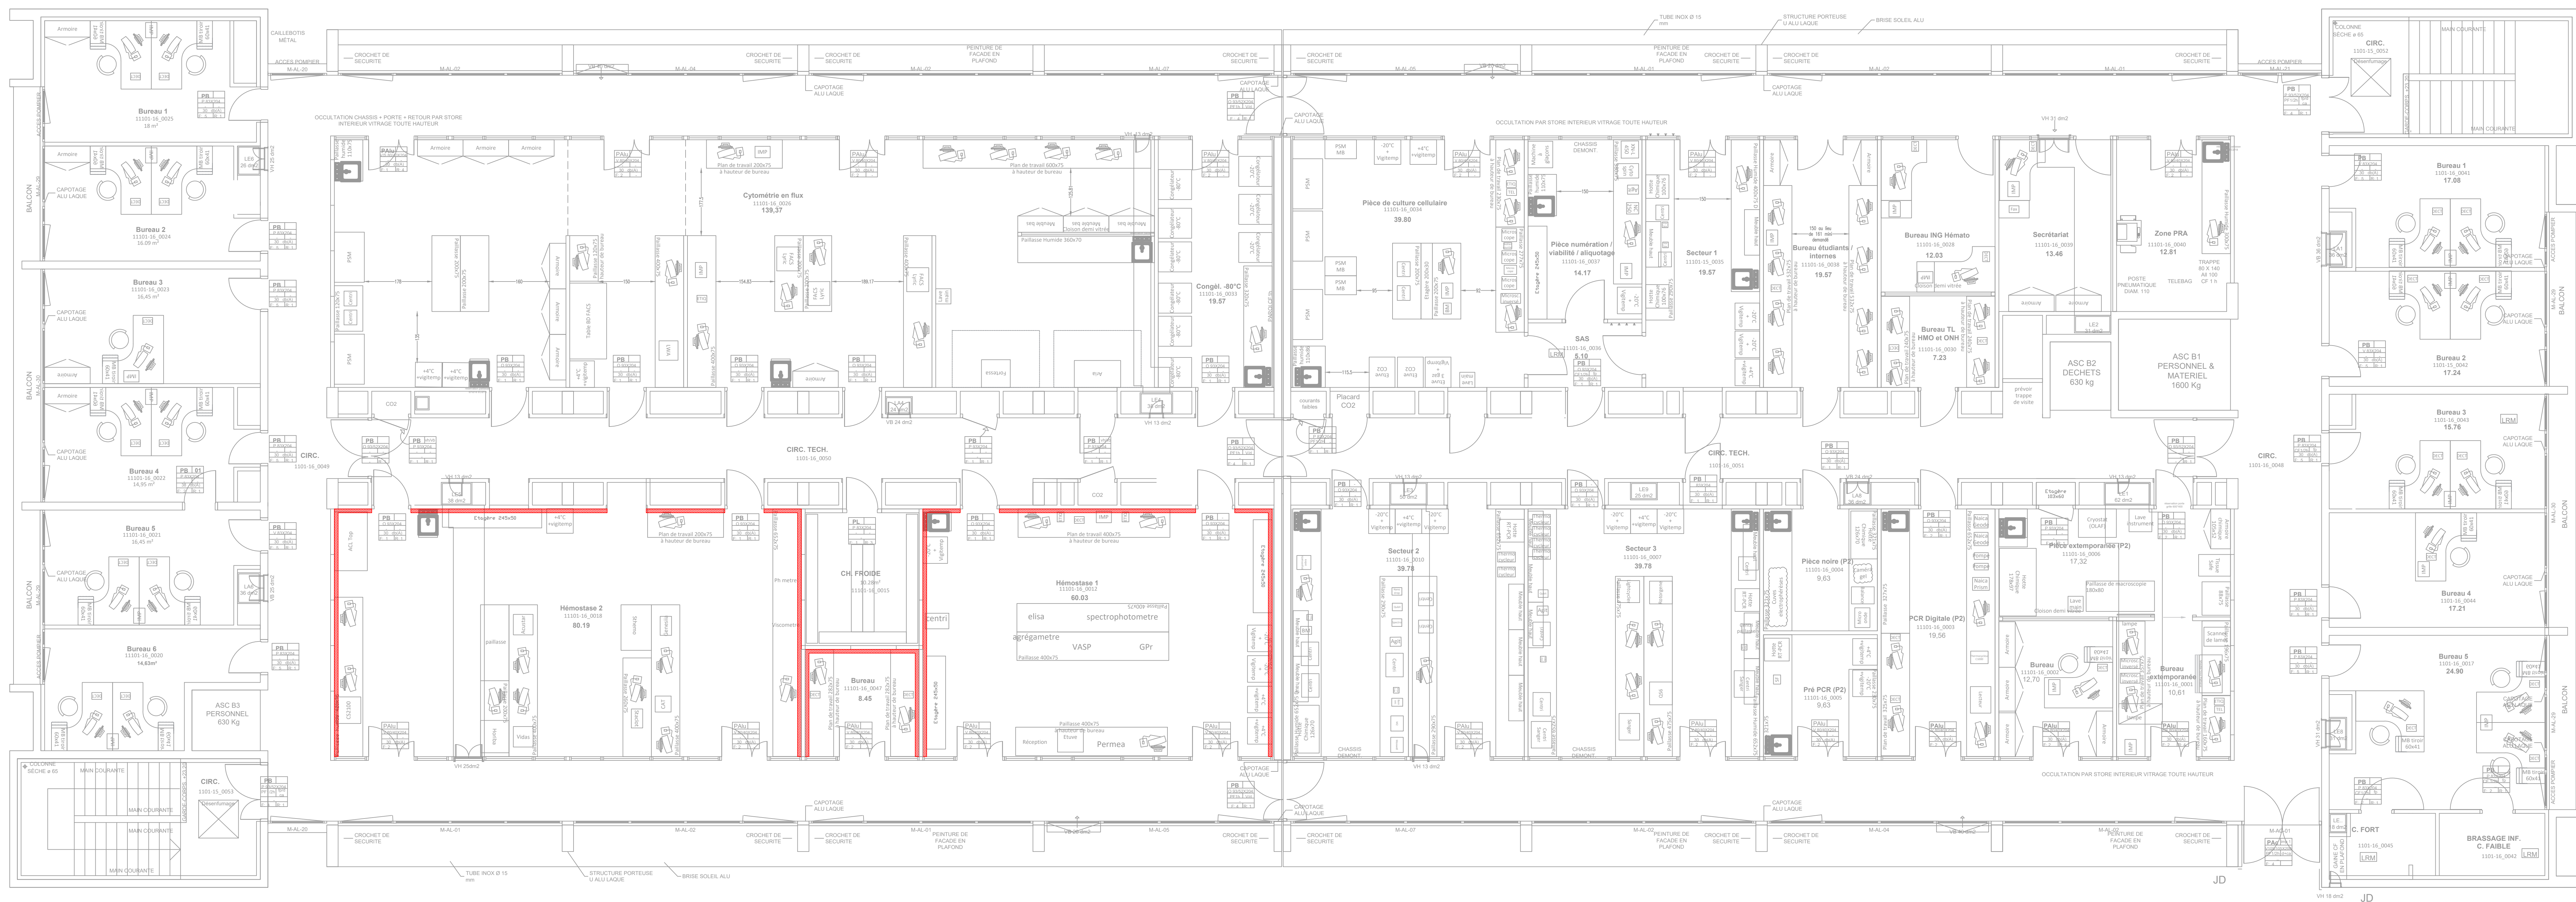

Bâtiment des Laboratoires

SP9 - PHASE Circulation

16777 - HGM - Labo - Bat B - 6ème étage - Implantation hématologie biologique

Date création : 06/06/2025	Auteur : NA
----------------------------	-------------

Echelle : ND


Légende :

■ Pose calerage 60*60 + dépose et pose sol PVC (Phase 1)



Pose calepinage 60*60 + depose et pose sol

☐ Pose de store (PSE)

Posc de store ()

☐ Repose cloison

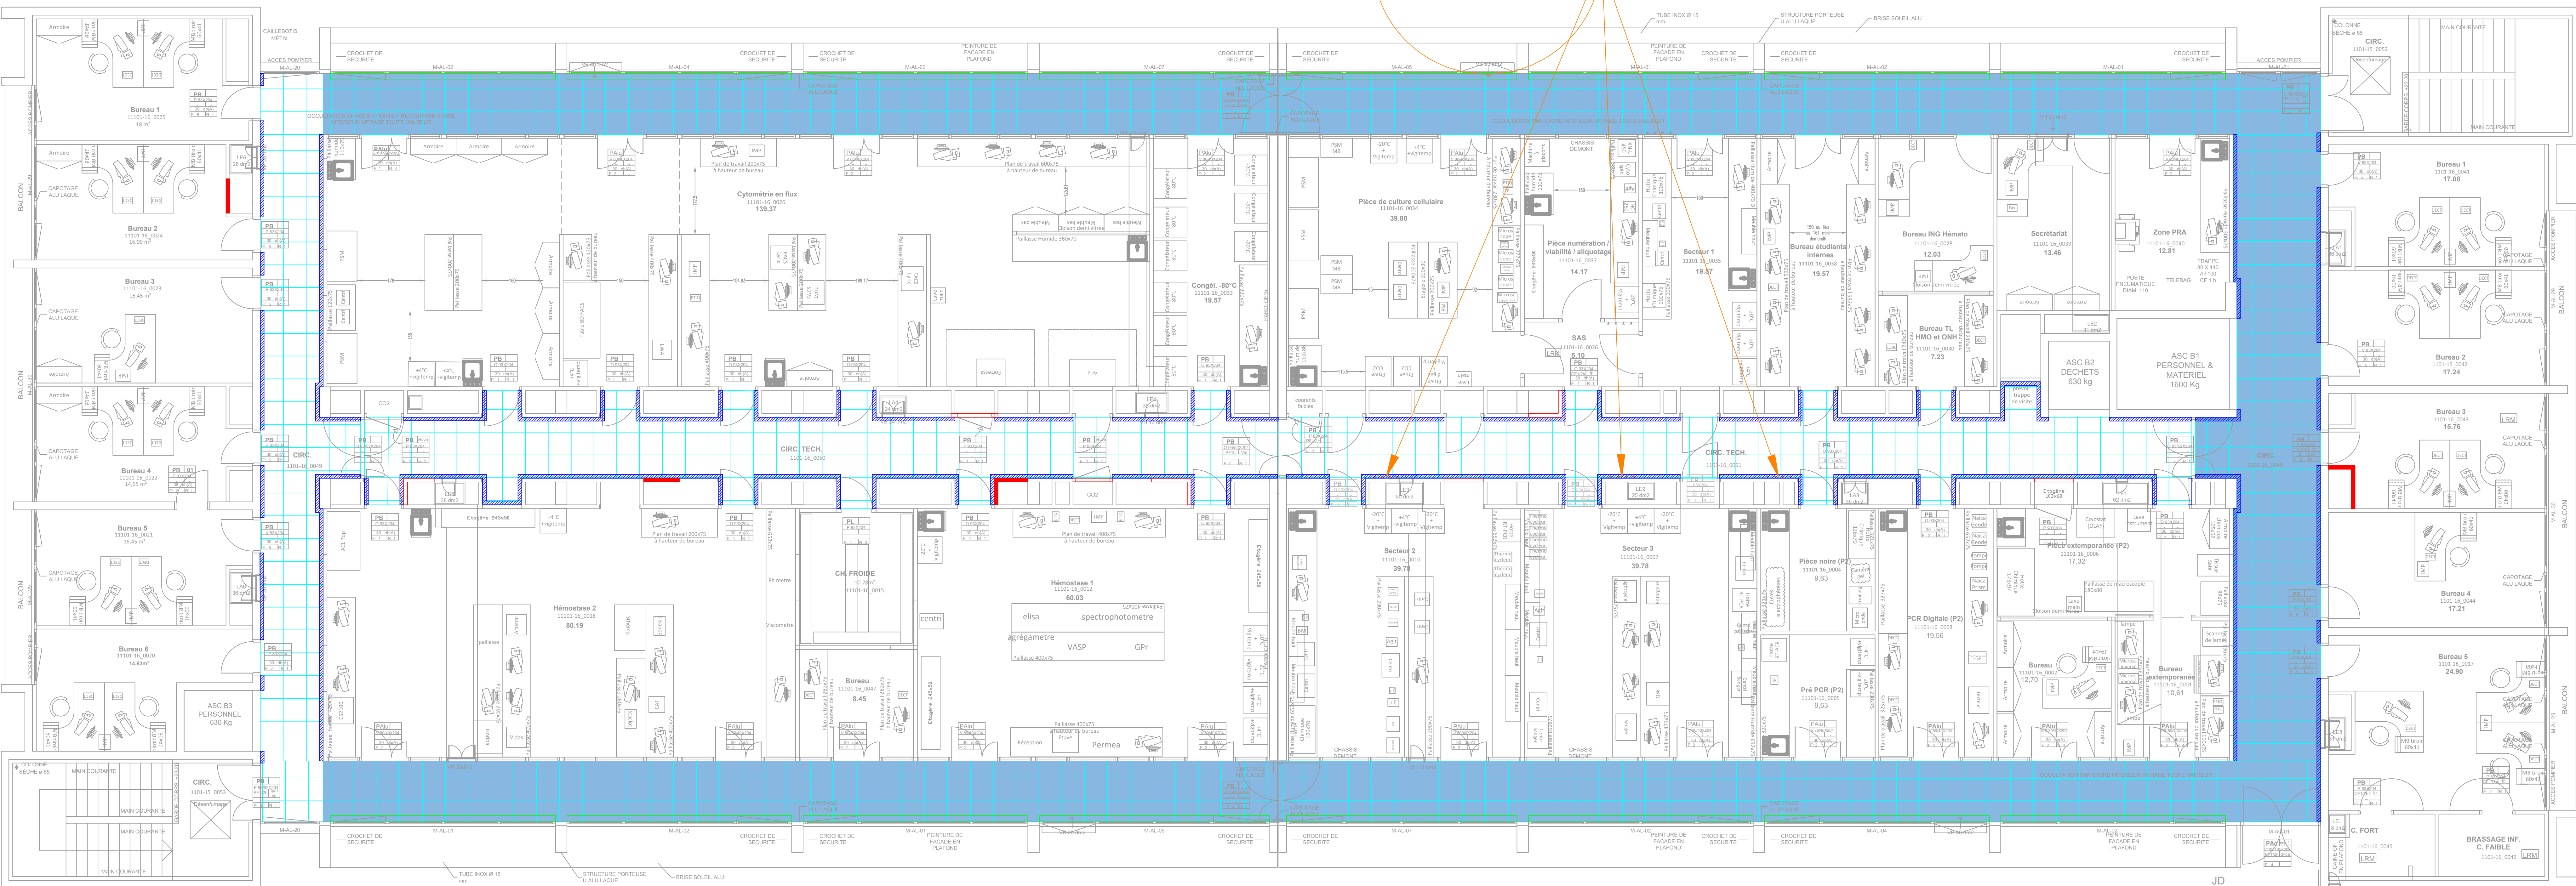

Direction des Travaux de l'Environnement et de la Sécurité (DTES)

Bâtiment des Laboratoires

SP9 - Plan projet

HGM - Labo - Bat B - 6ème étage

Date création : 06/06/2025

Auteur : NA

Echelle : ND

Date version : 19/05/2026

Numéro version : 4



Légende :

Pose définitive équipement laboratoire

Pose définitive cloison et paillasse

Pose cloison agro

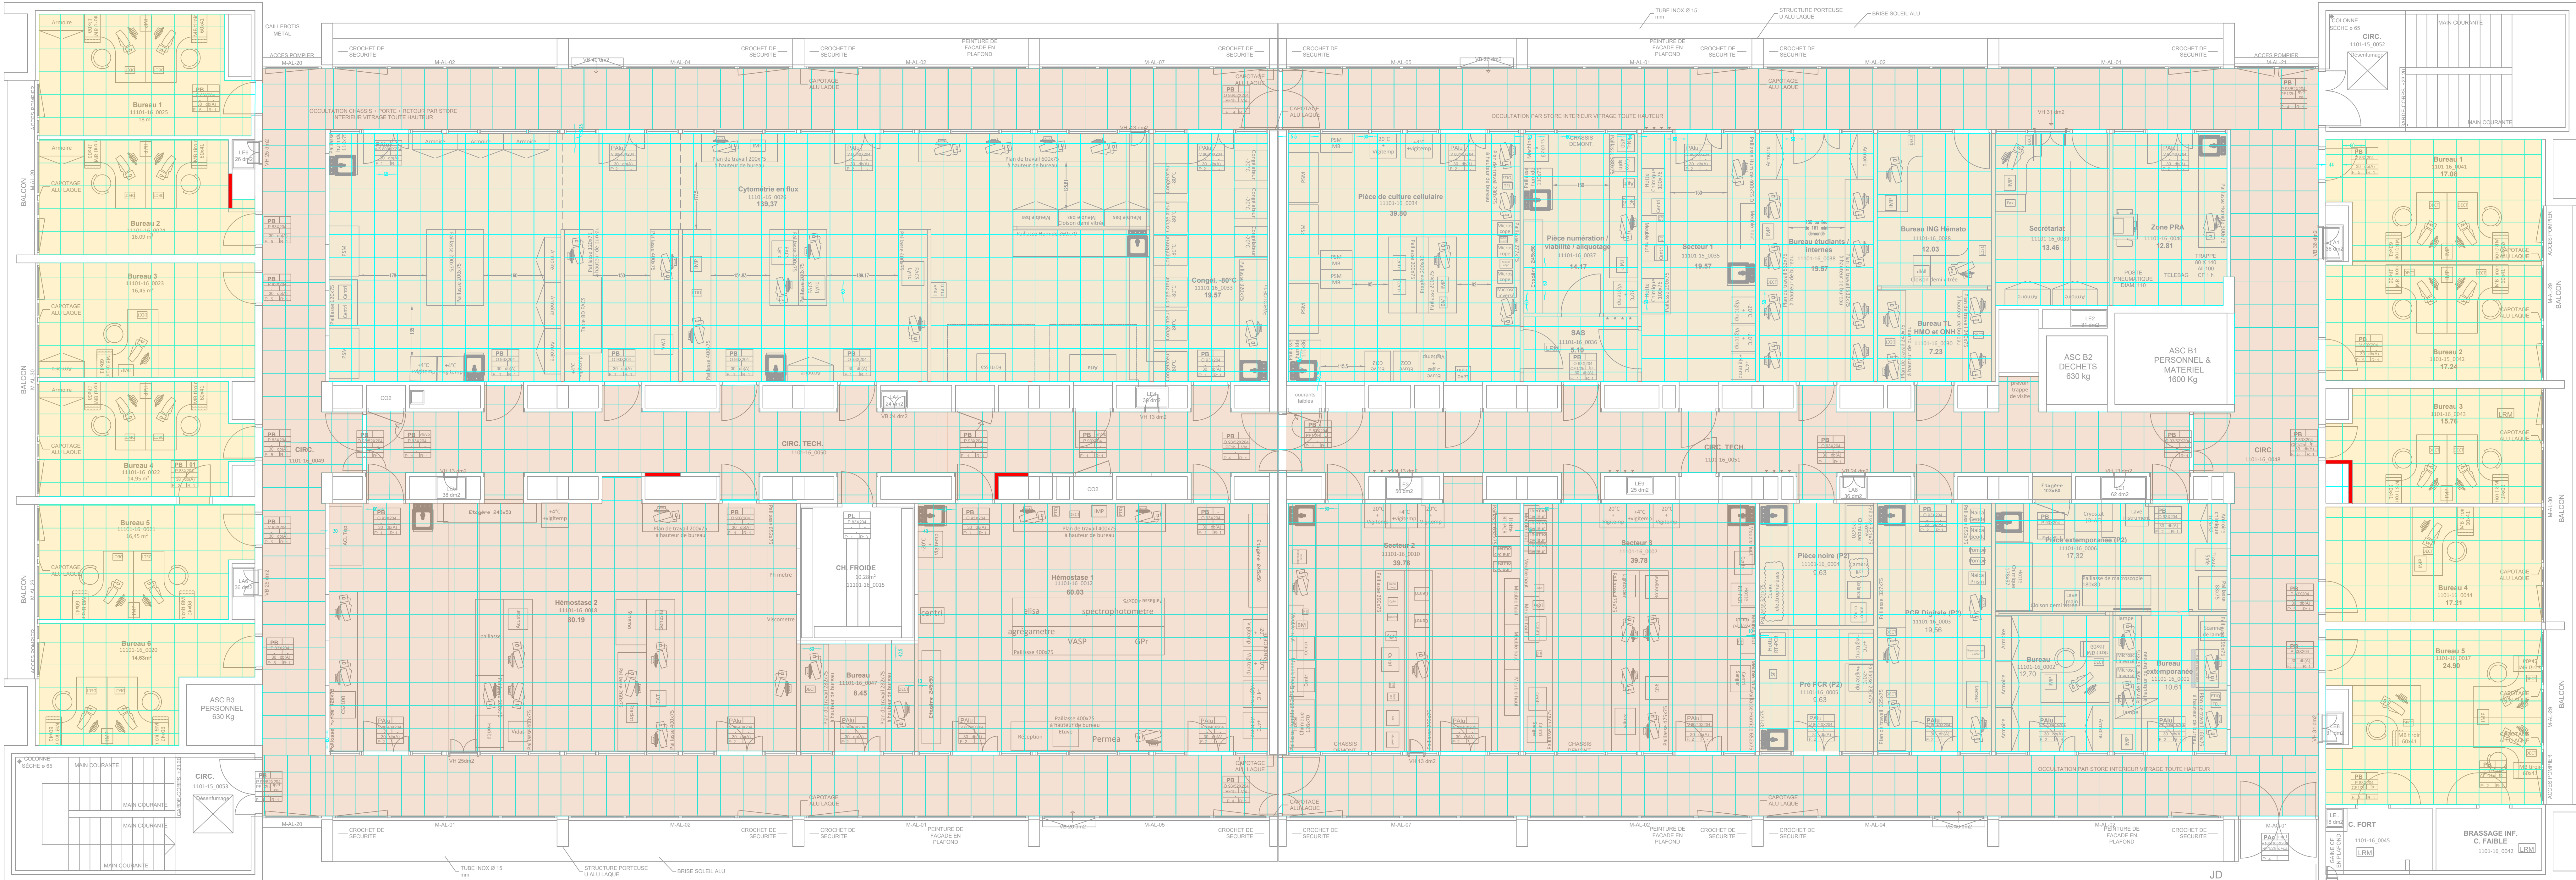

SP9 - Plan de pose des renforts et étouppements

HGM - Labo - Bat B - 6ème étage

025	Auteur : NA	E
-----	-------------	---

Date version : 19/05/2026	Numéro ver:
---------------------------	-------------

58 rue Montaigne 75008 Paris


 Etouppement

Renfort cloison agro

 Pose sol PVC

 Pose calepinage 60*60

 Pose sol lino

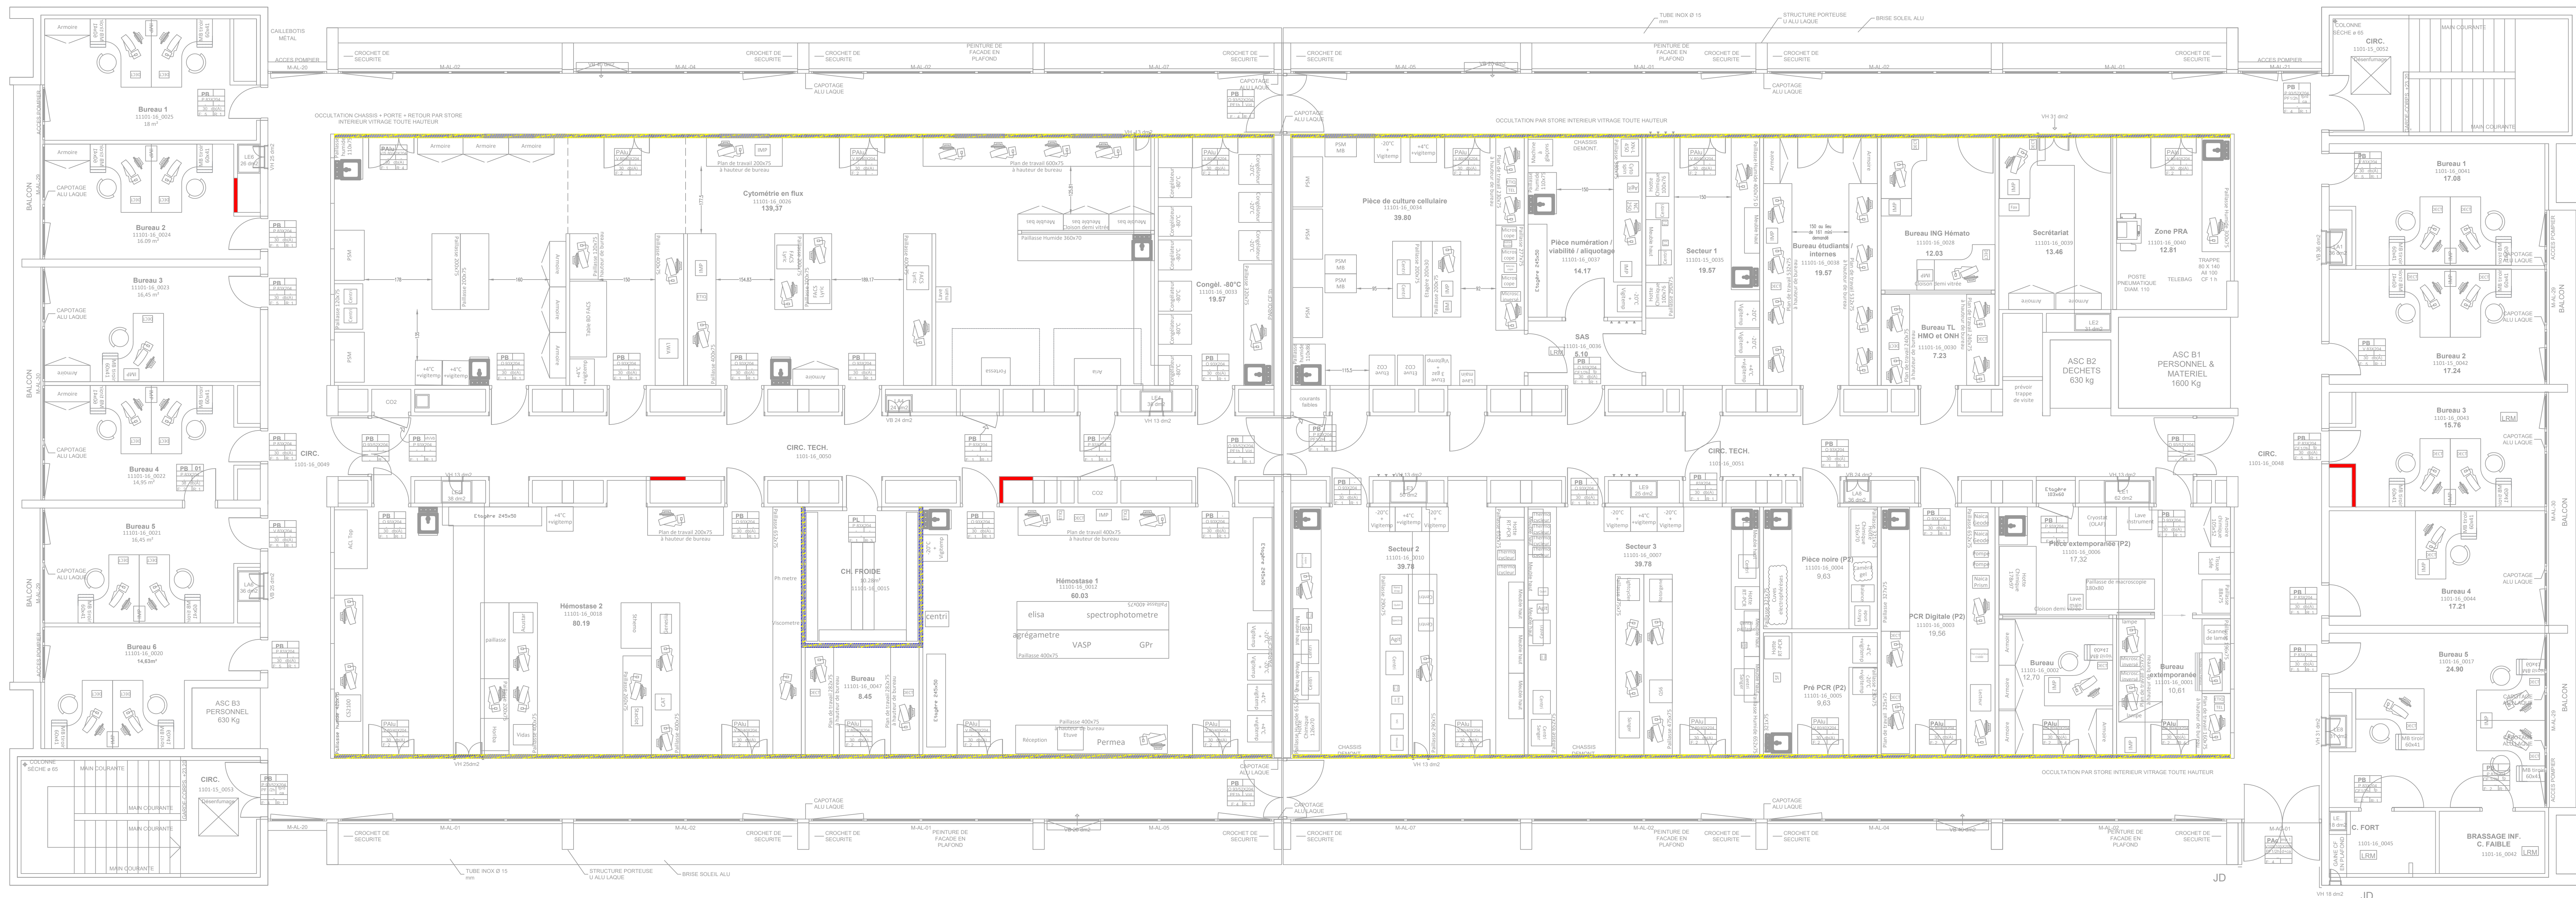

Direction des Travaux de l'Environnement et de la Sécurité (DTES)

Bâtiment des Laboratoires

SP9 - Plan de pose des renforts et étoupements

HGM - Labo - Bat B - 6ème étage

Date création : 06/06/2025Auteur : NAEchelle : ND

Date version : 19/05/2026Numéro version : 4

58 rue Montcalm 75003 Clartem Paris

Légende :

SPM tout hauteur

SPM 1,20m + Peinture

Peinture tout hauteur

