


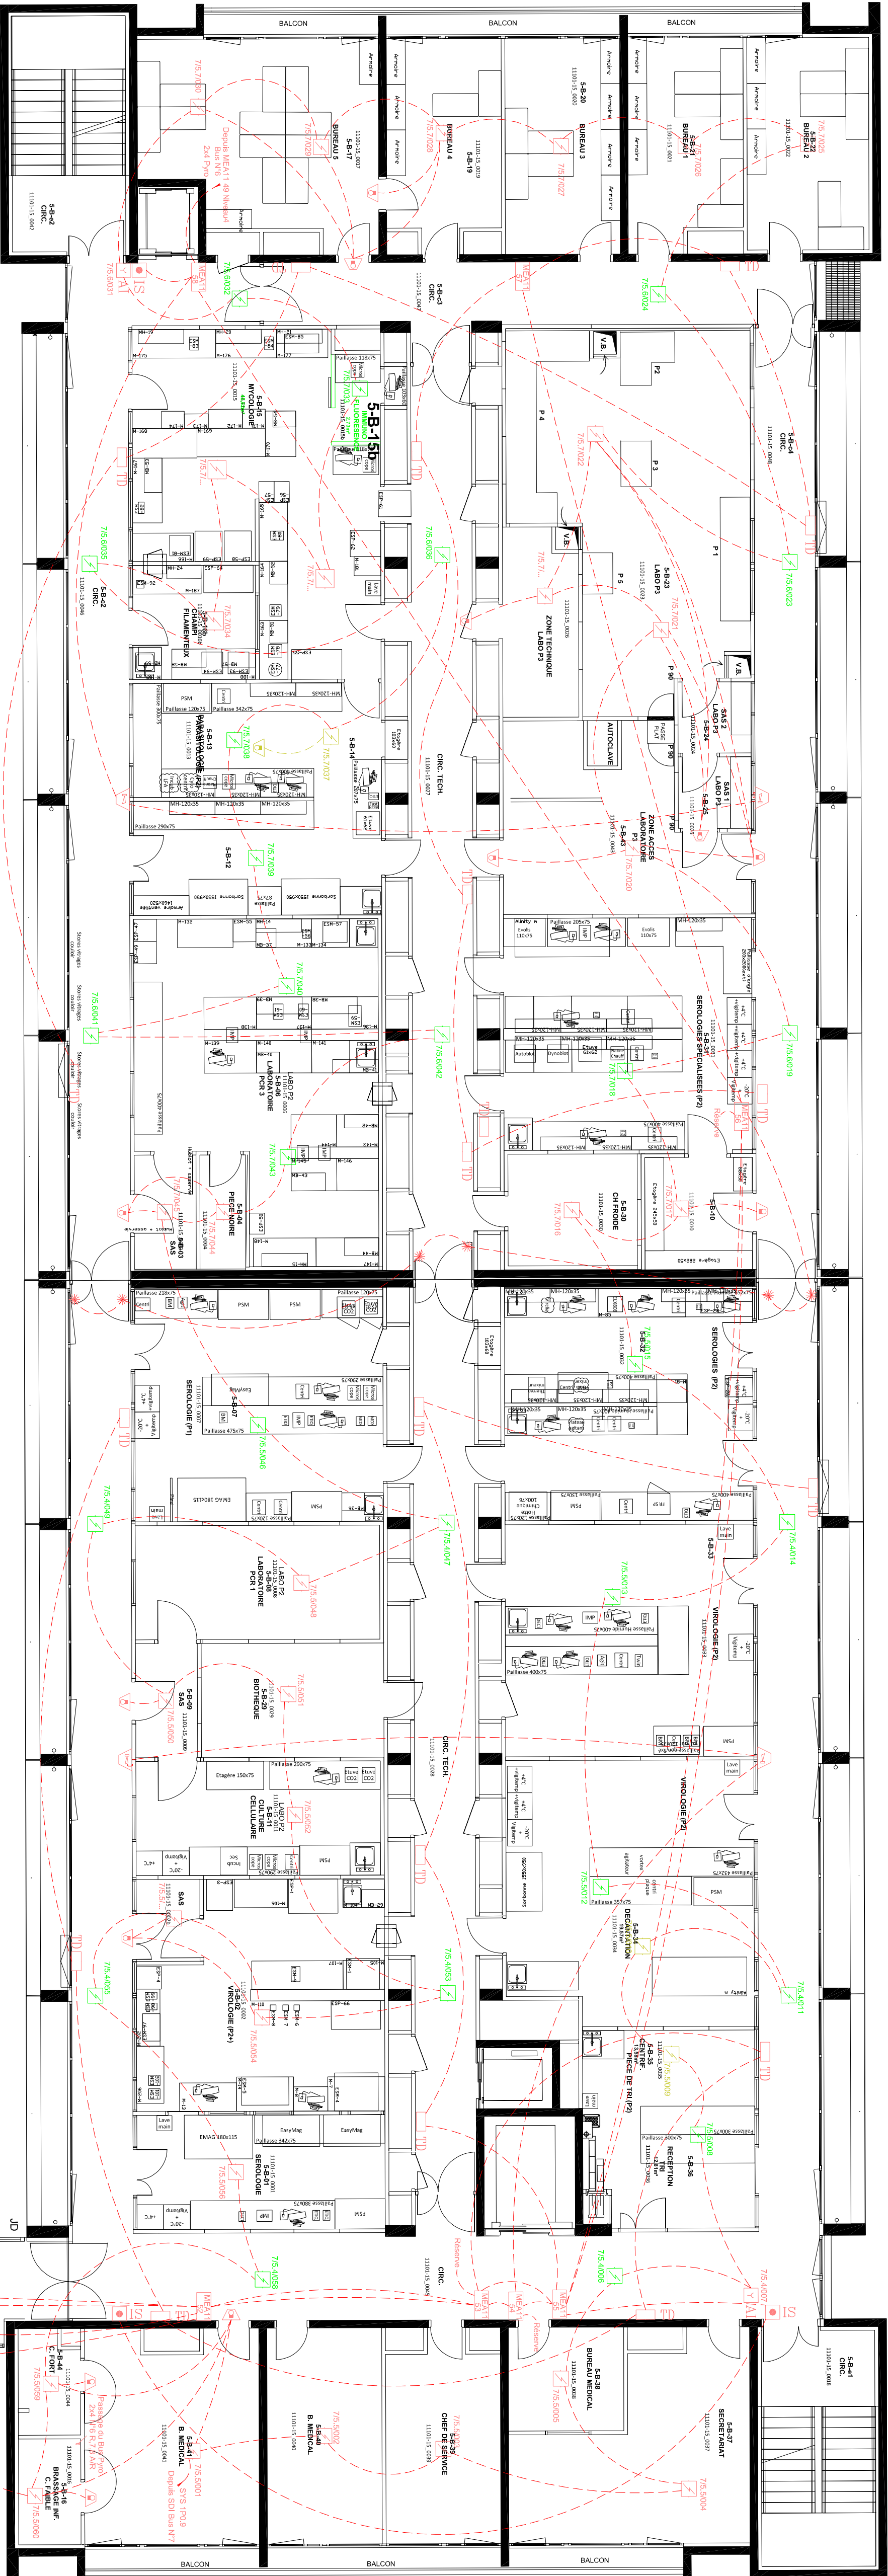

LEGENDE	
MATERIELS EXISTANTS NON IMPACTES	
	Détecteur incendie
	Indicateur d'action
	Déclencheur manuel
	Diffuseur sonore d'alarme générale
	Asservissement déverrouillage issue de secours / contrôle d'accès
	Asservissement trappe de désenfumage
	Ventouses de maintien ouvert asservies à la DI
	Boîtier MEA
MATERIELS EXISTANTS IMPACTES PAR LE PROJET	
	Détecteur incendie à déposer/reposer et/ou déplacer et/ou recentrer
	Détecteur incendie à supprimer
	Indicateur d'action à supprimer
NOUVEAUX MATERIELS A FOURNIR, POSER ET RACORDER	
	Détecteur incendie
	Indicateur d'action
	Flash lumineux diaphane incendie

Centre Hospitalier Universitaire
de Clermont-Ferrand

COMPLEXE HOSPITALIER ST-JACQUES

CENTRE DE BIOLOGIE

Niveau 5

SUL - SP 5 : PAM - VIRO

Plan projet S.S.I.

Date	Création plan projet	Modifications	Indices
25/11/2025			A

Dessiné par : _____

Destiné par : V. BOZARD

L'ingénieur en chef : _____

Date : _____

N° Plan d'Office : 71LABO/17040-2-01.01

N° de Classement Archives : _____