

Centre Hospitalier Universitaire
de Clermont-Ferrand

COMPLEXE HOSPITALIER ST-JACQUES

CENTRE DE BIOLOGIE
Niveau 6
SUL - SP 9 : Hématologie biologique
Plan projet S.S.I.

Date	Modifications	Indices
08/12/2025	Création plan projet	A

Dessiné par :
V. BOZARD


L'ingénieur en chef :

Date :

Echelle : 1/100ème (au format A1)

N° Plan d'Archives : 71LABO/17040-2-01.03

N° de Classement Archives :

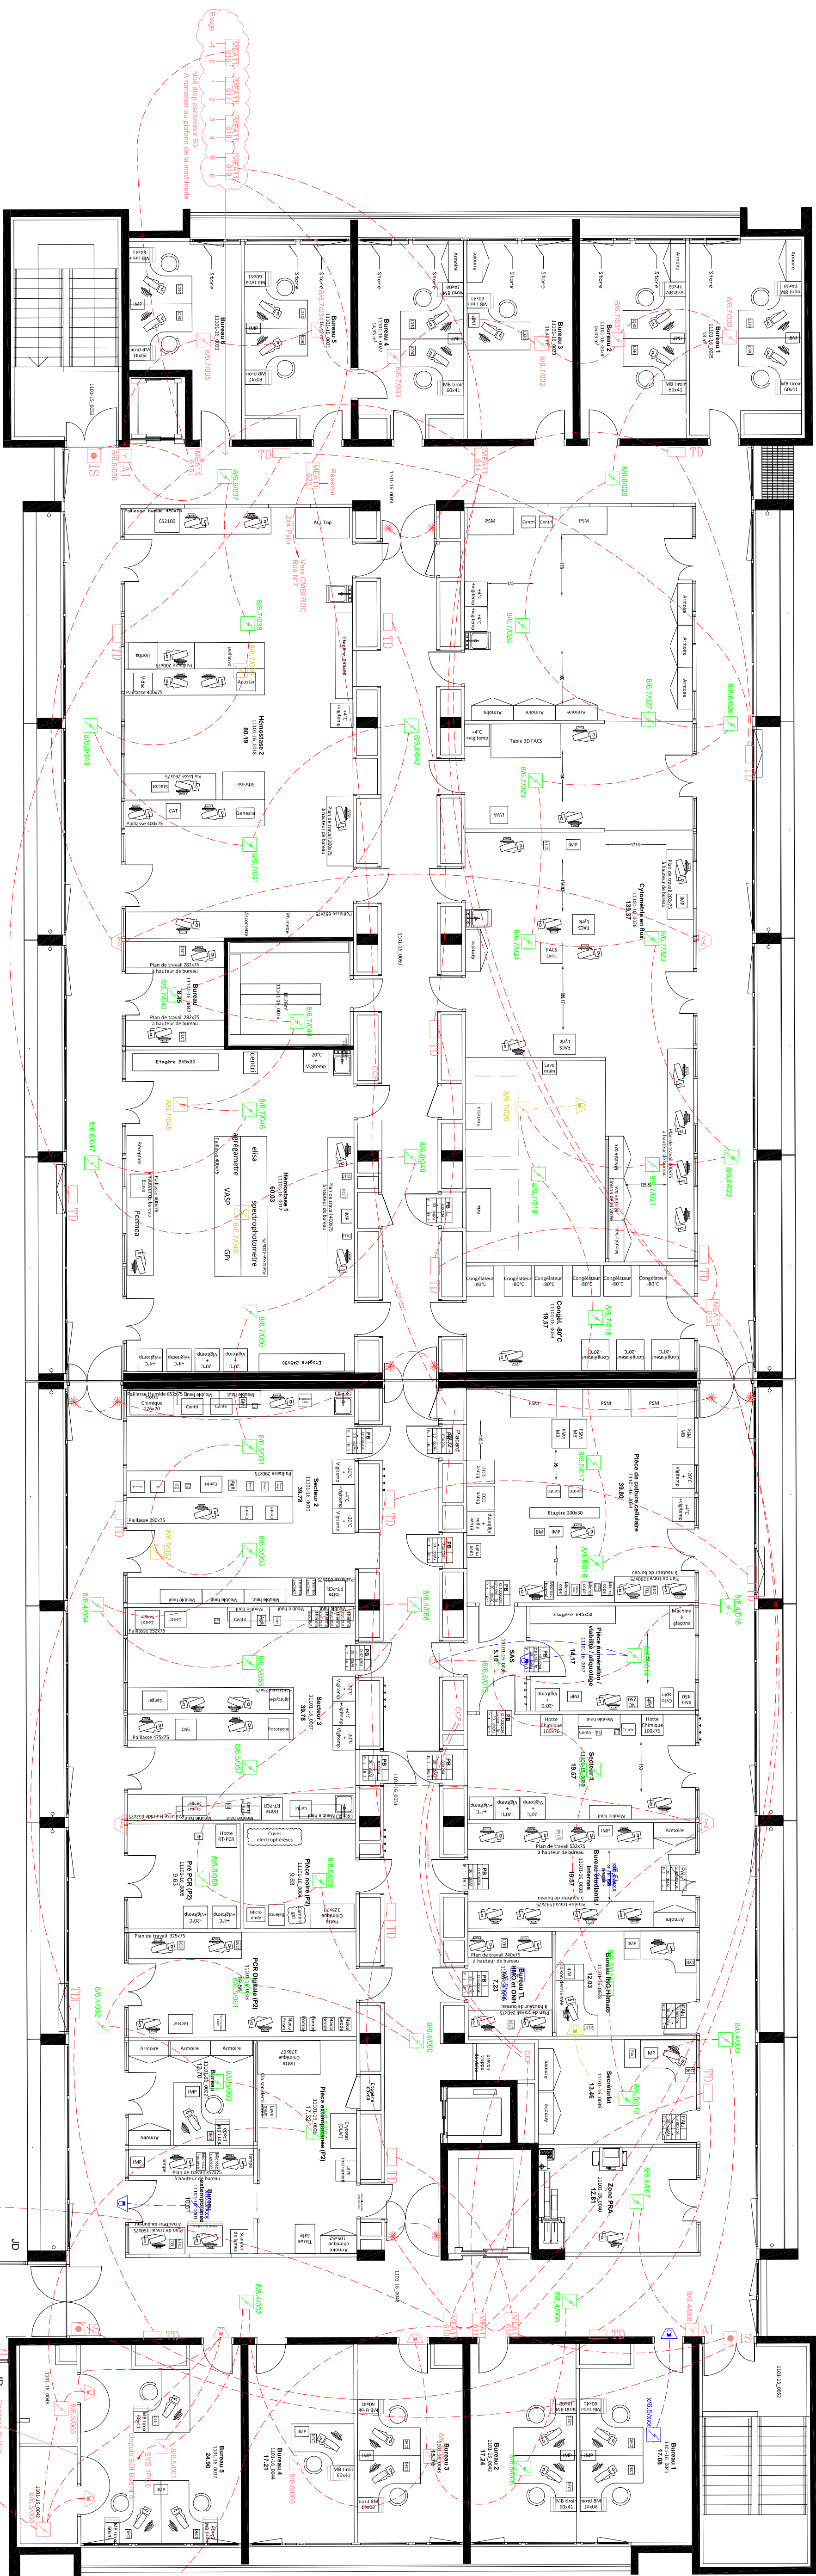

LEGENDE

MATERIELS EXISTANTS NON IMPACTES	
	Détecteur incendie
	Indicateur d'alarme
	Détecteur d'alarme
	Diffuseur sonore d'alarme générale
	Asservissement déverrouillage issue de secours / contrôle d'accès
	Asservissement trappe de désenfumage
	Ventouses de maintien ouvert asservies à la DI
	Boîtier MEA
MATERIELS EXISTANTS IMPACTES PAR LE PROJET	
	Détecteur incendie à déposer/reposer et/ou déplacer et/ou recadrer
	Détecteur incendie à supprimer
	Indicateur d'alarme à supprimer
NOUVEAUX MATERIELS A FOURNIR, POSER ET RACCORDER	
	Détecteur incendie
	Indicateur d'alarme
	Flash lumineux d'alarme incendie