

Centre Hospitalier Universitaire
de Clermont–Ferrand

COMPLEXE HOSPITALIER ST-JACQUES

CENTRE DE BIOLOGIE
Niveau 3
SUL - SP 10 : Cytogénétique
Plan projet S.S.I.

Date	Création plan projet	Modifications	Indices
16/02/2026			A

Dessiné par :


V. BOZARD

L'ingénieur en chef :

Date :

N° Plan d'Office :
71LABO/17040-2-01.04

N° de Classement Archives :

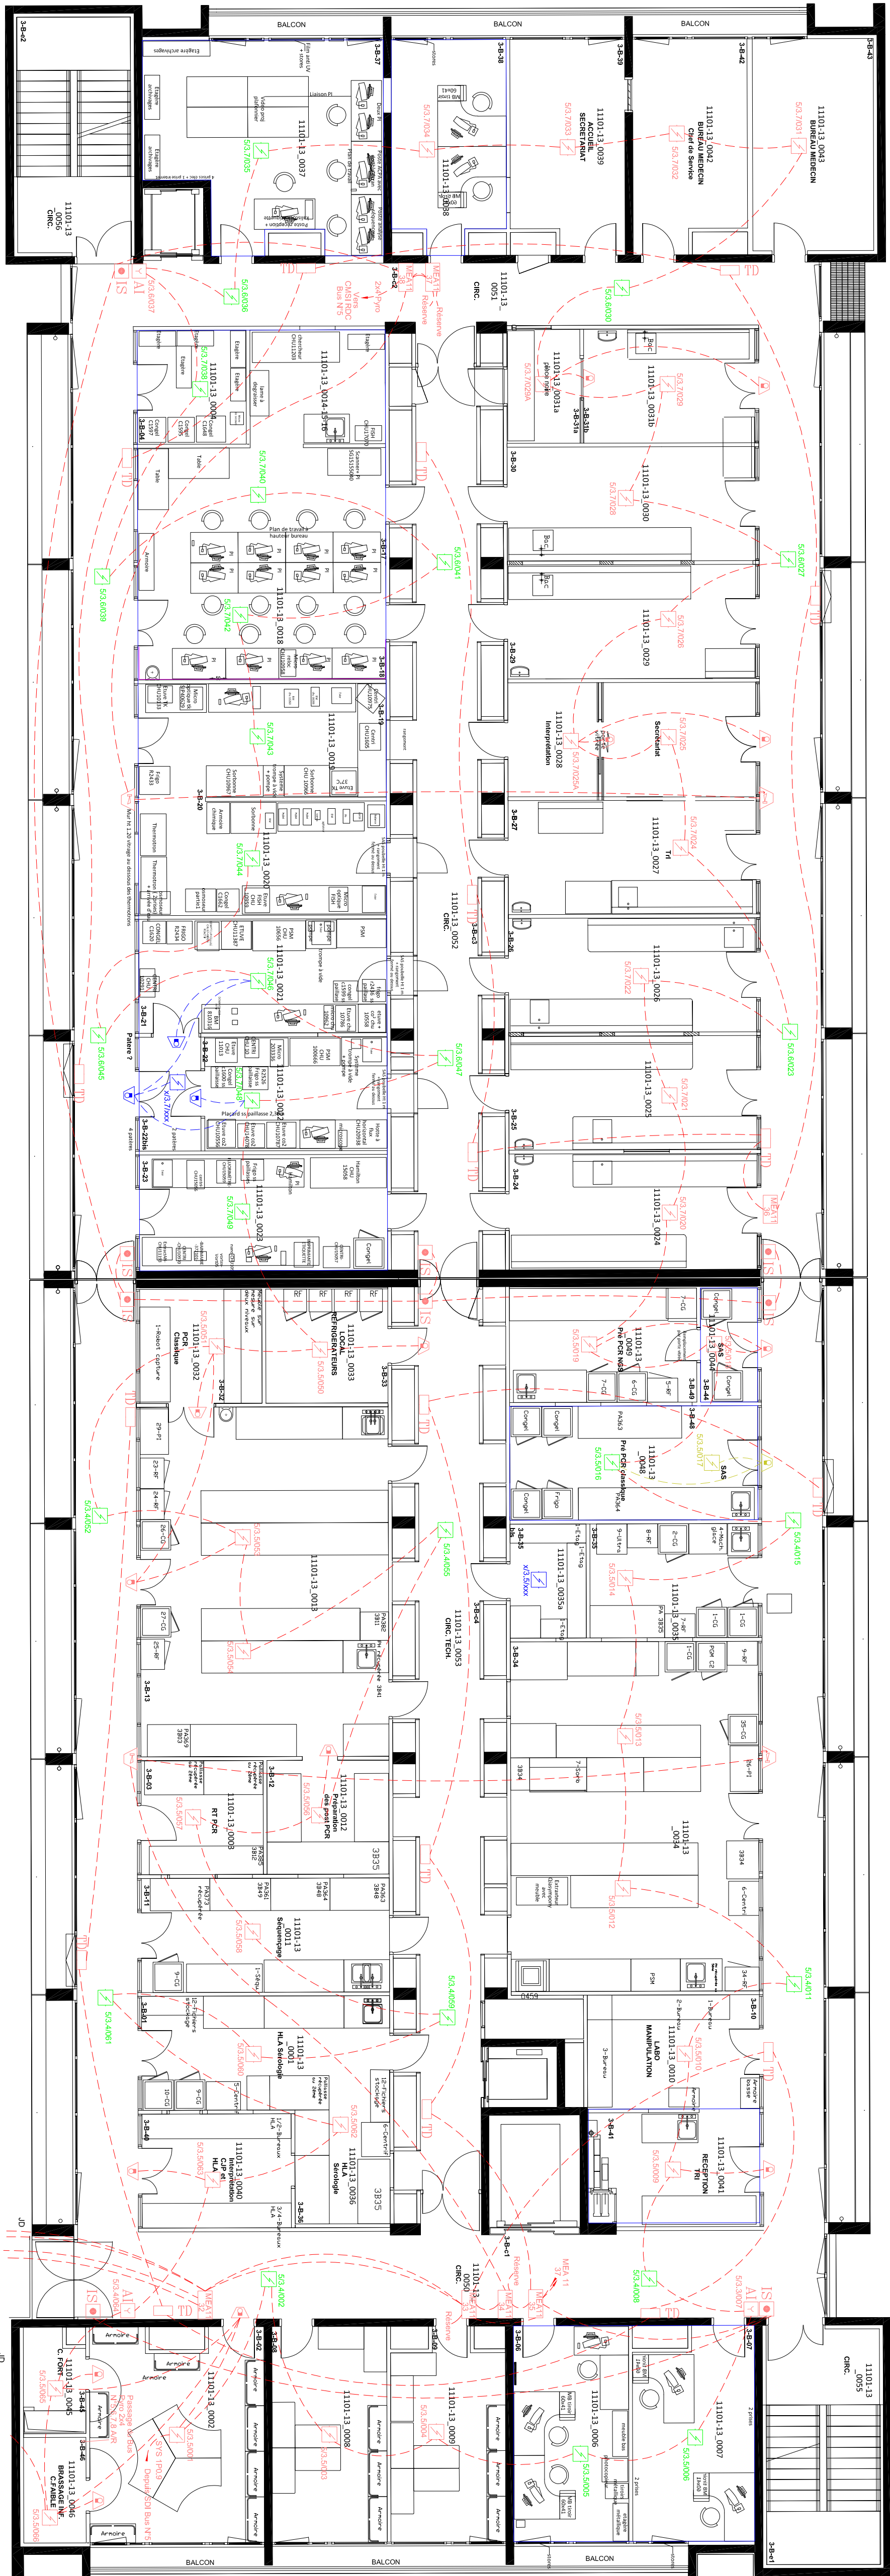

LEGENDE	
MATERIELS EXISTANTS NON IMPACTES	
 SD.0000	Détecteur incendie
 AI	Indicateur d'action
 AI	Déclencheur manuel
 AI	Diffuseur sonore d'alarme générale
 AI	Asservissement déverrouillage issue de secours / contrôle d'accès
 AI	Asservissement trappe de désenfumage
 AI	Ventouses de maintien ouvert asservies à la DI
 AI	Boîtier MEA
MATERIELS EXISTANTS IMPACTES PAR LE PROJET	
 SD.0000	Détecteur incendie à déposer/reposer et/ou déplacer et/ou recentrer
 SD.0000	Détecteur incendie à supprimer
 SD.0000	Indicateur d'action à supprimer
NOUVEAUX MATERIELS A FOURNIR, POSER ET RACORDER	
 SD.0000	Détecteur incendie
 SD.0000	Indicateur d'action