



Plan projet bât B 4^{ème}

XX = n° de pièce

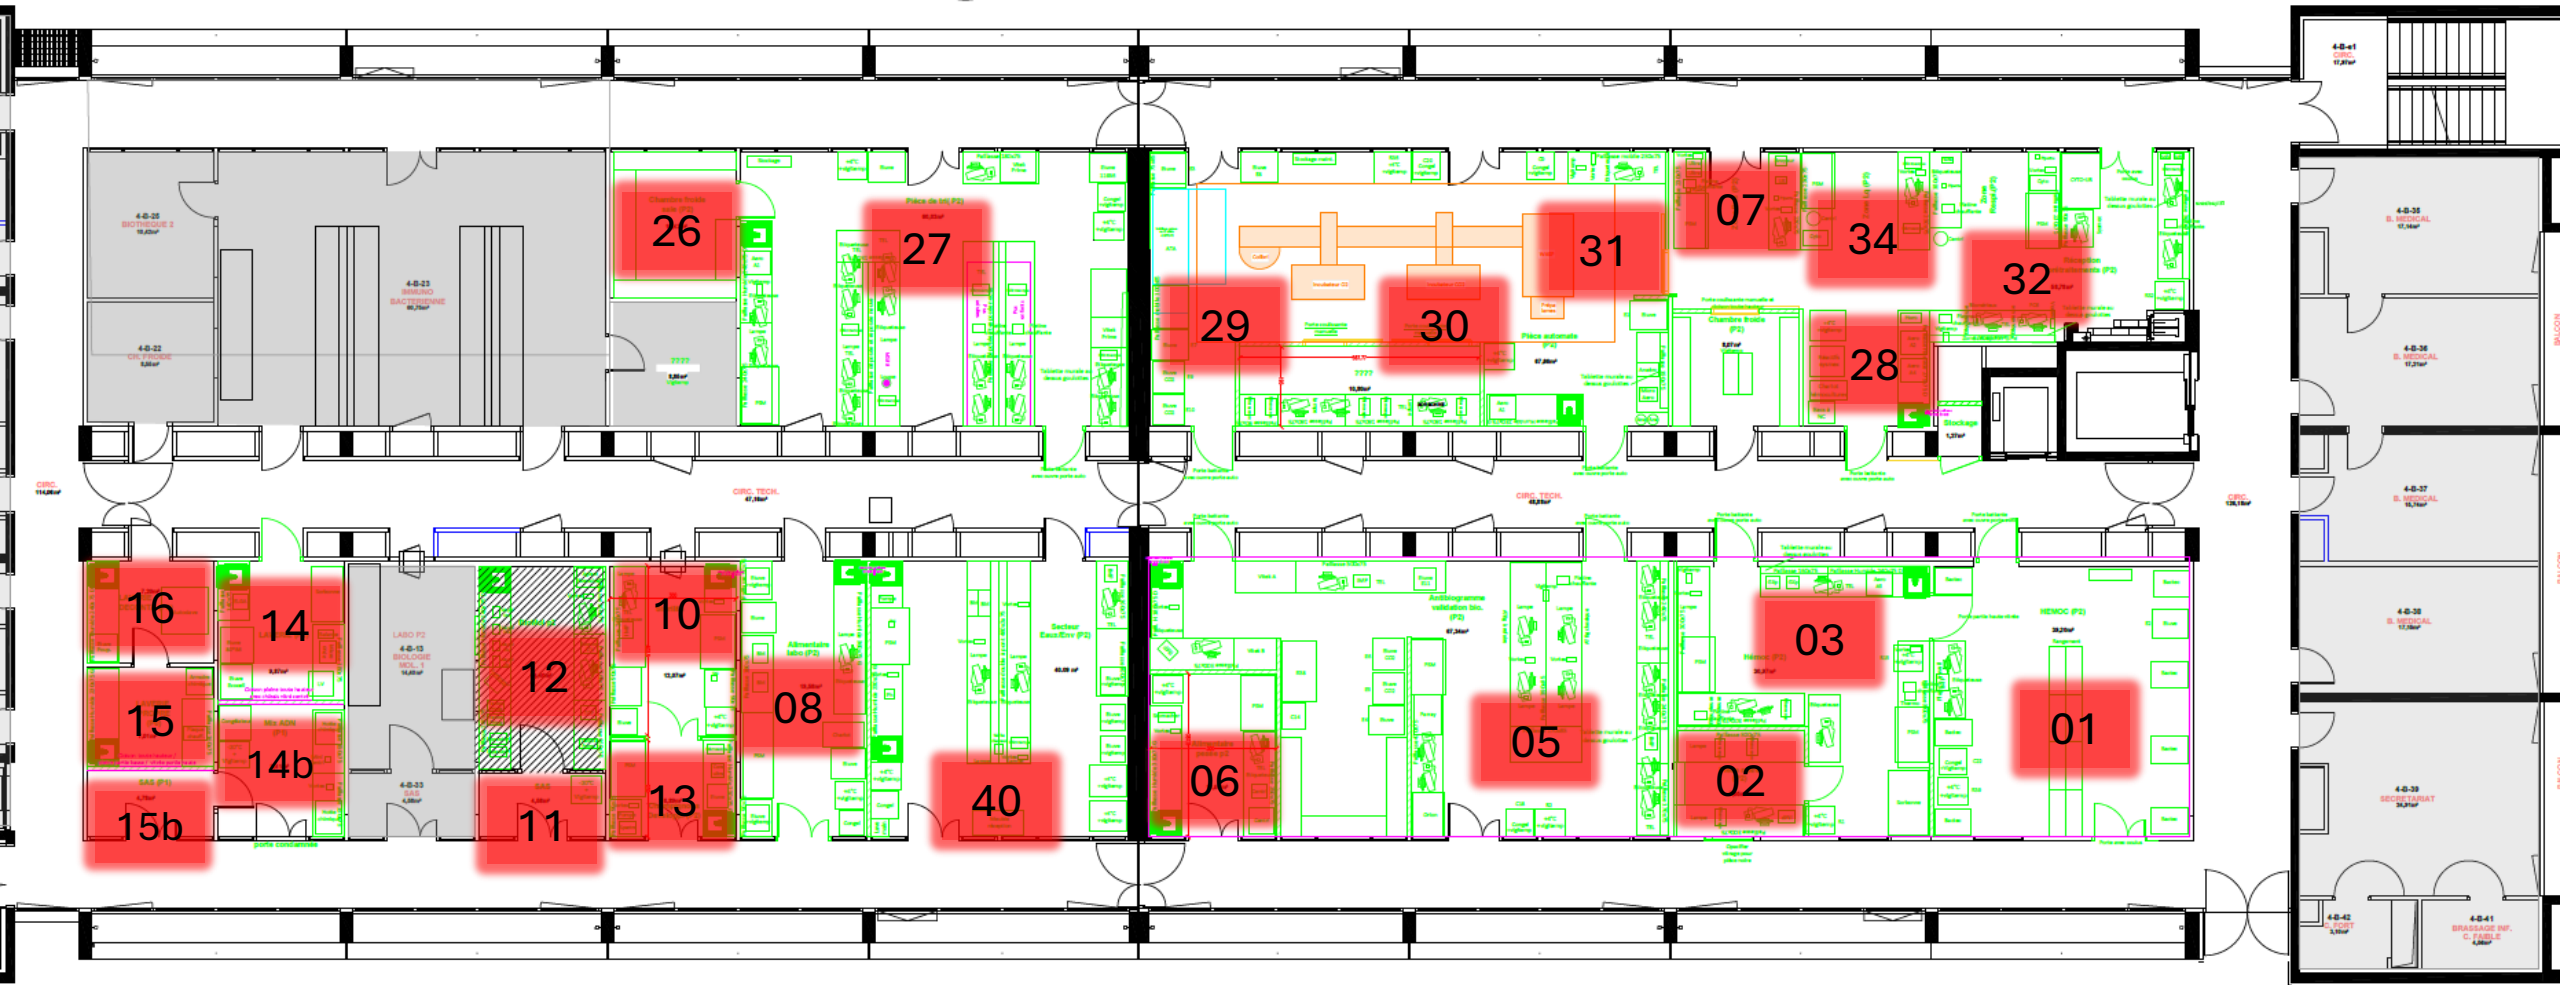


PHASE 1 bât B 6^{ème}


Pièces 11, 11B

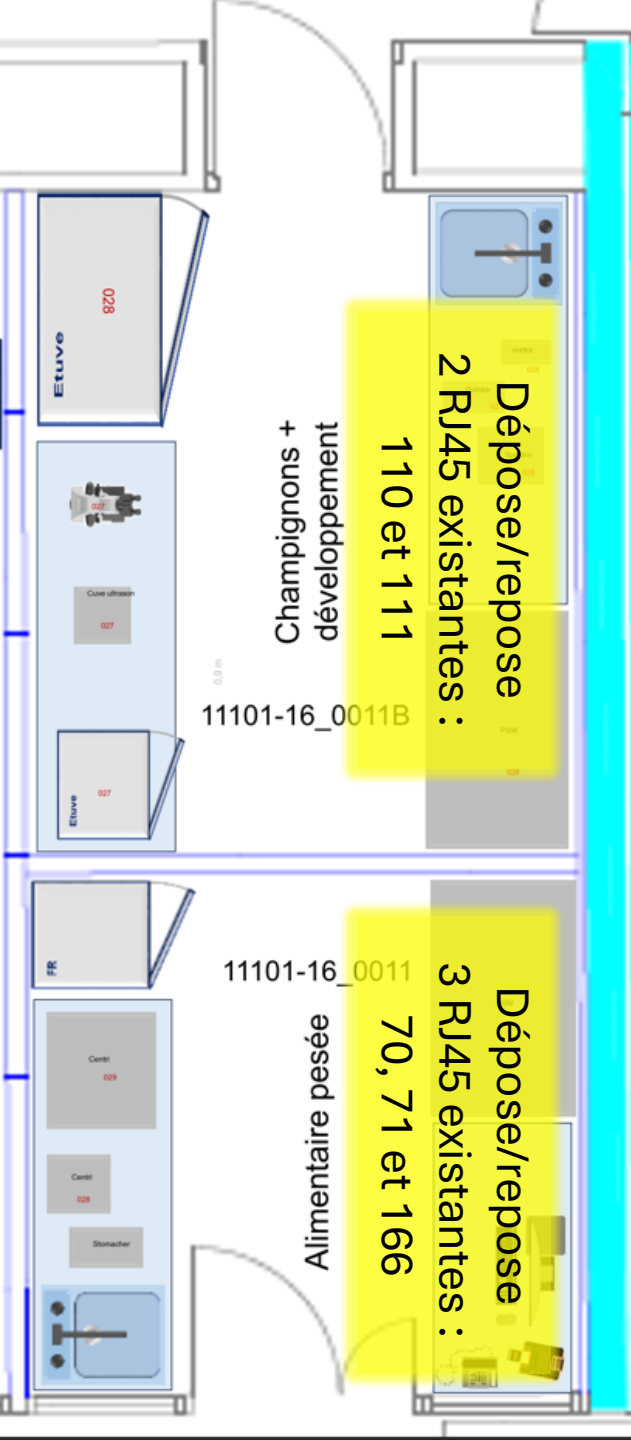

PHASE 1.1 bât B 4^{ème}


Pièces 14, 14B, 15, 16

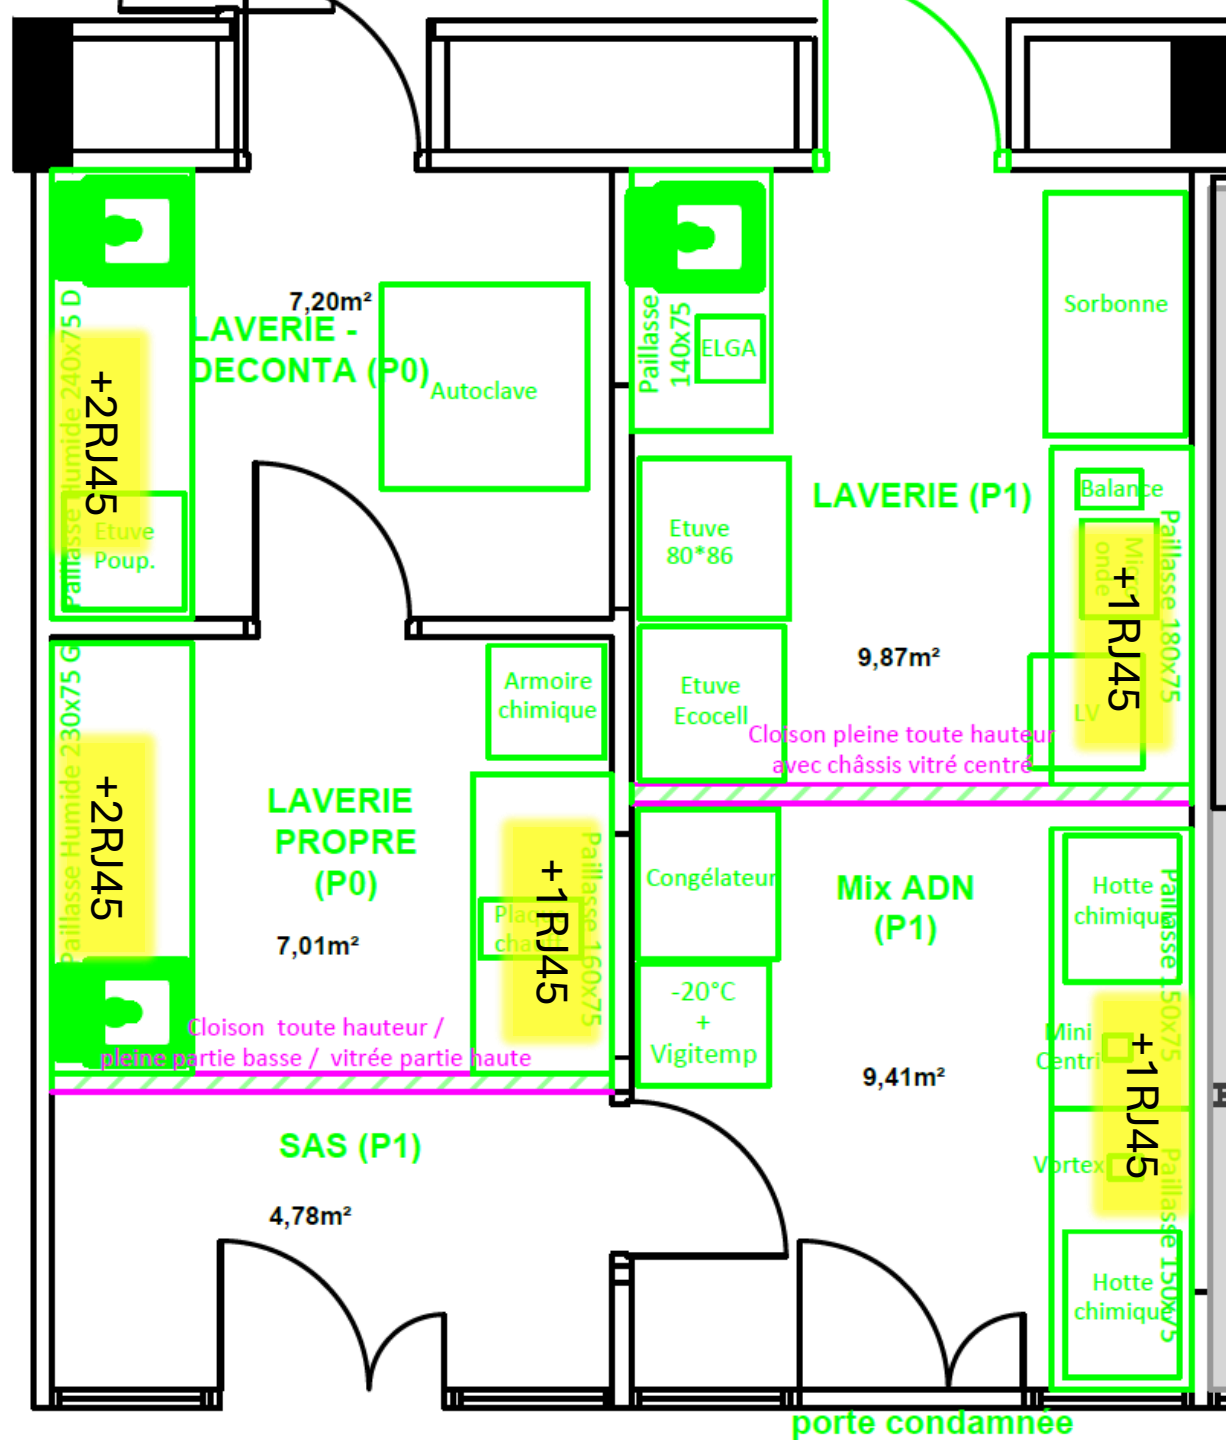


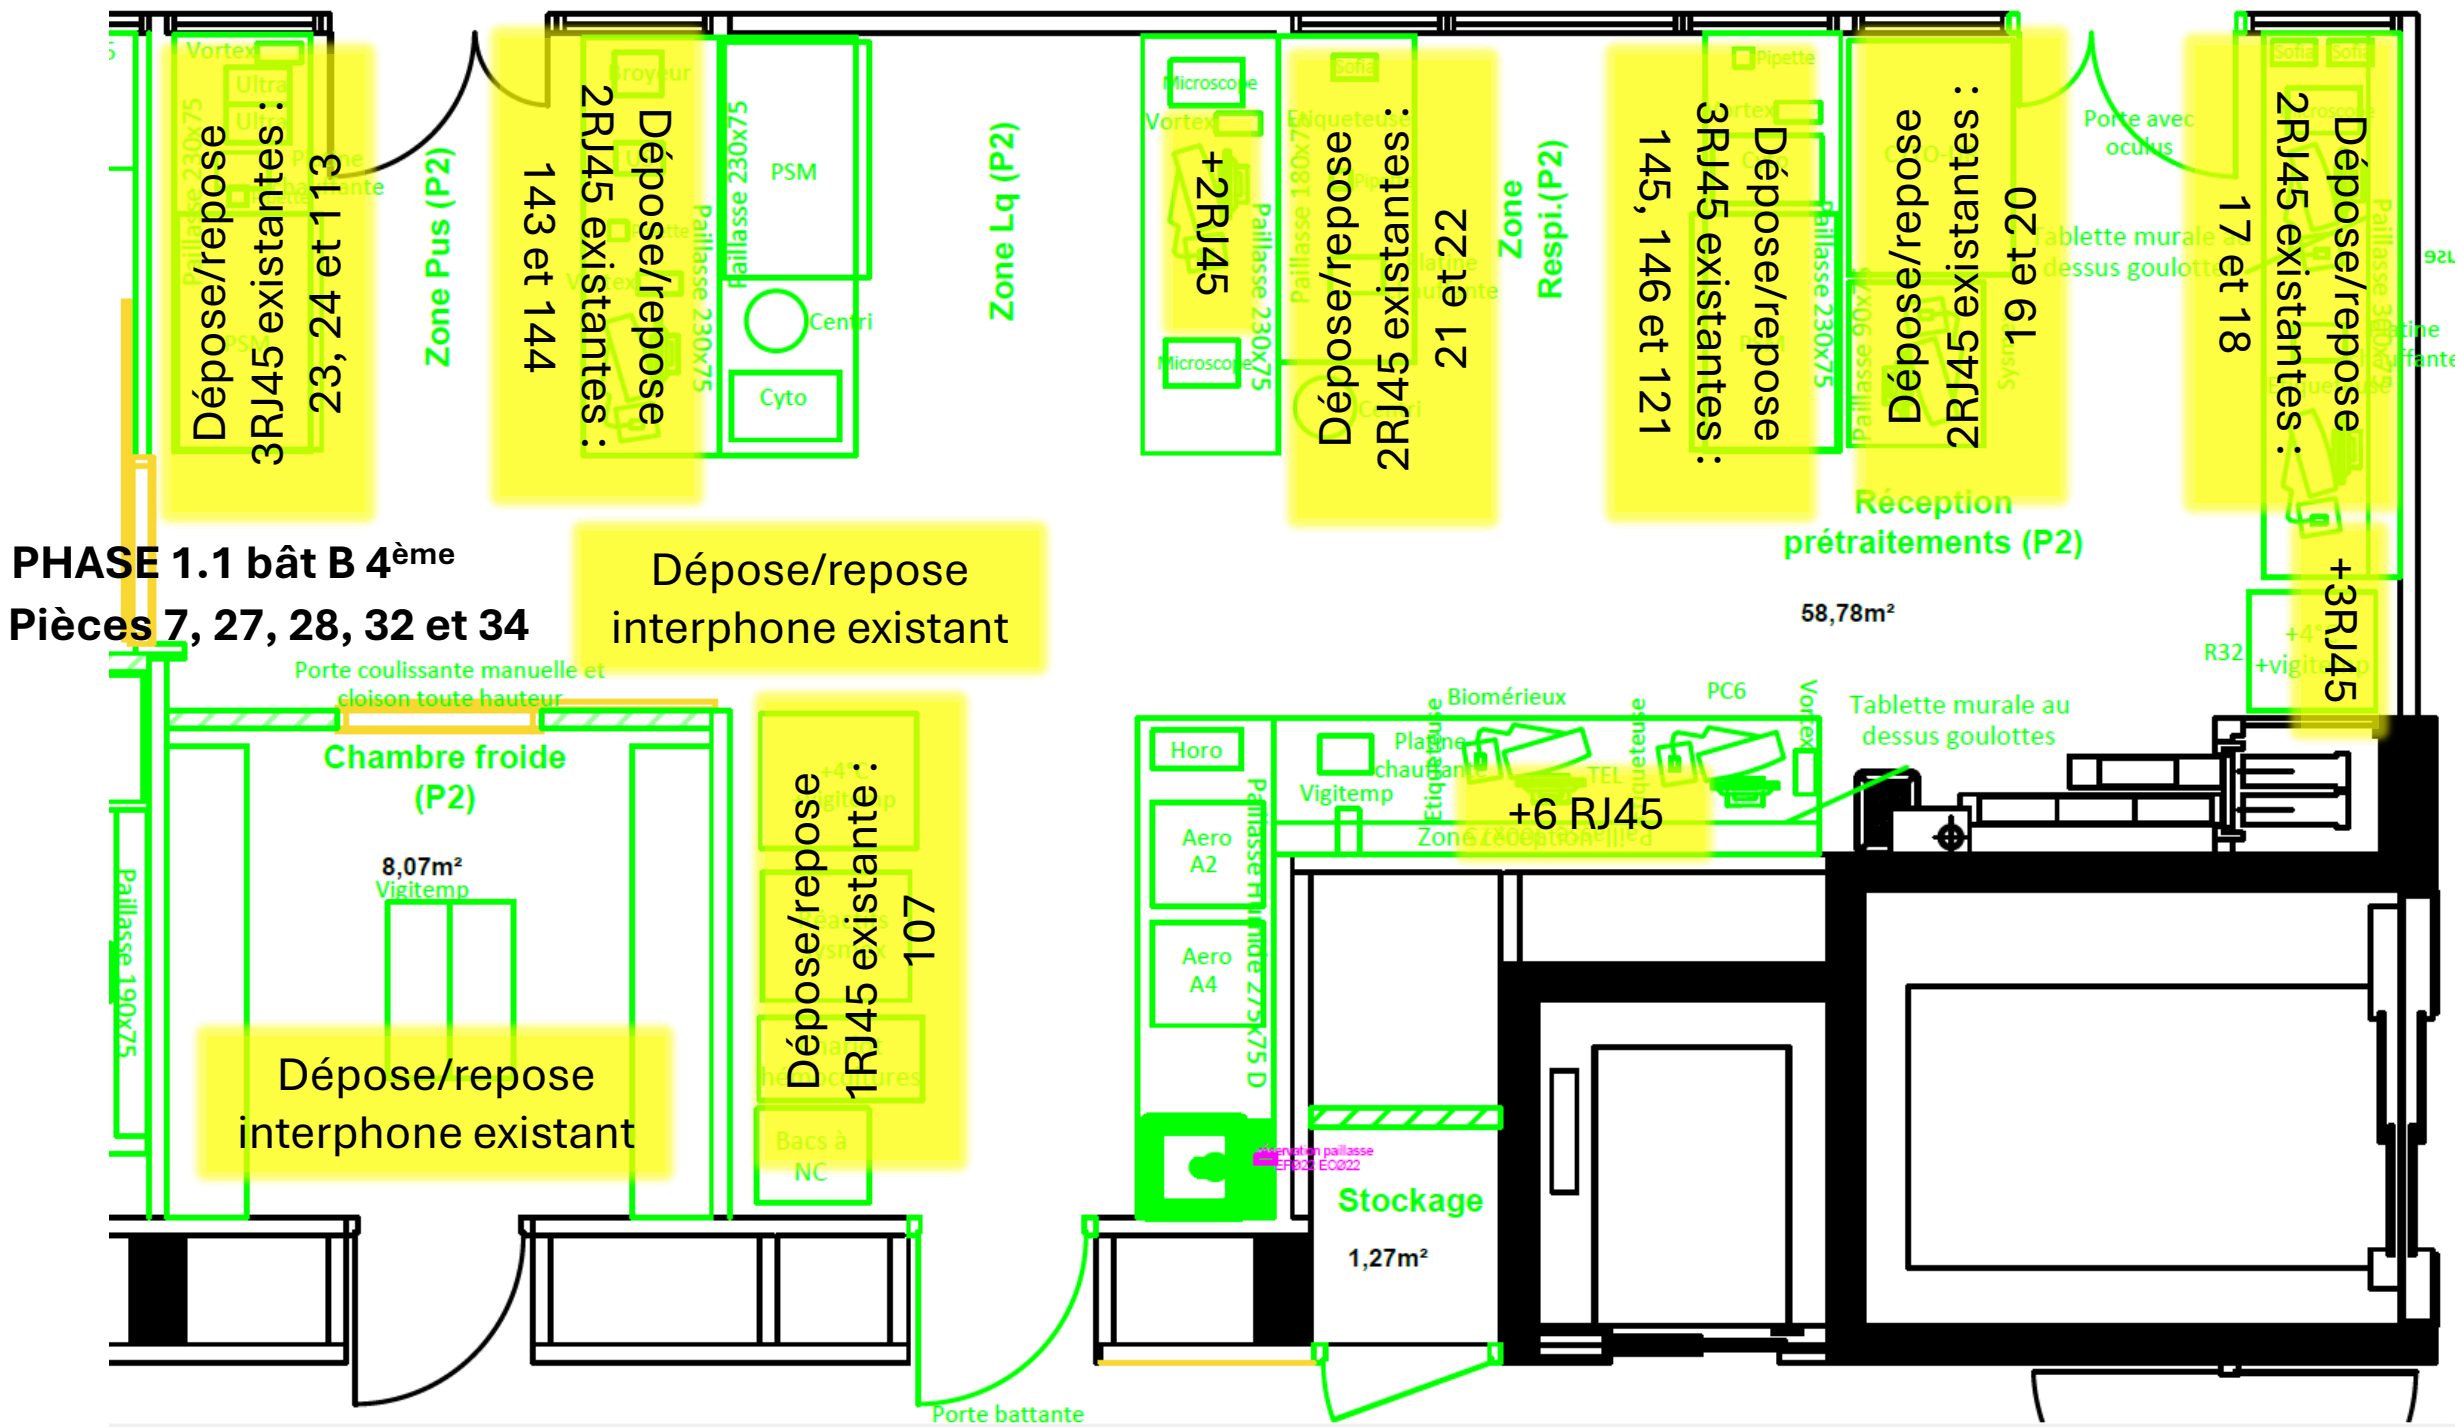


PHASE 1.1 bât A 4^{ème}

Pièces 4A1 et 4A5

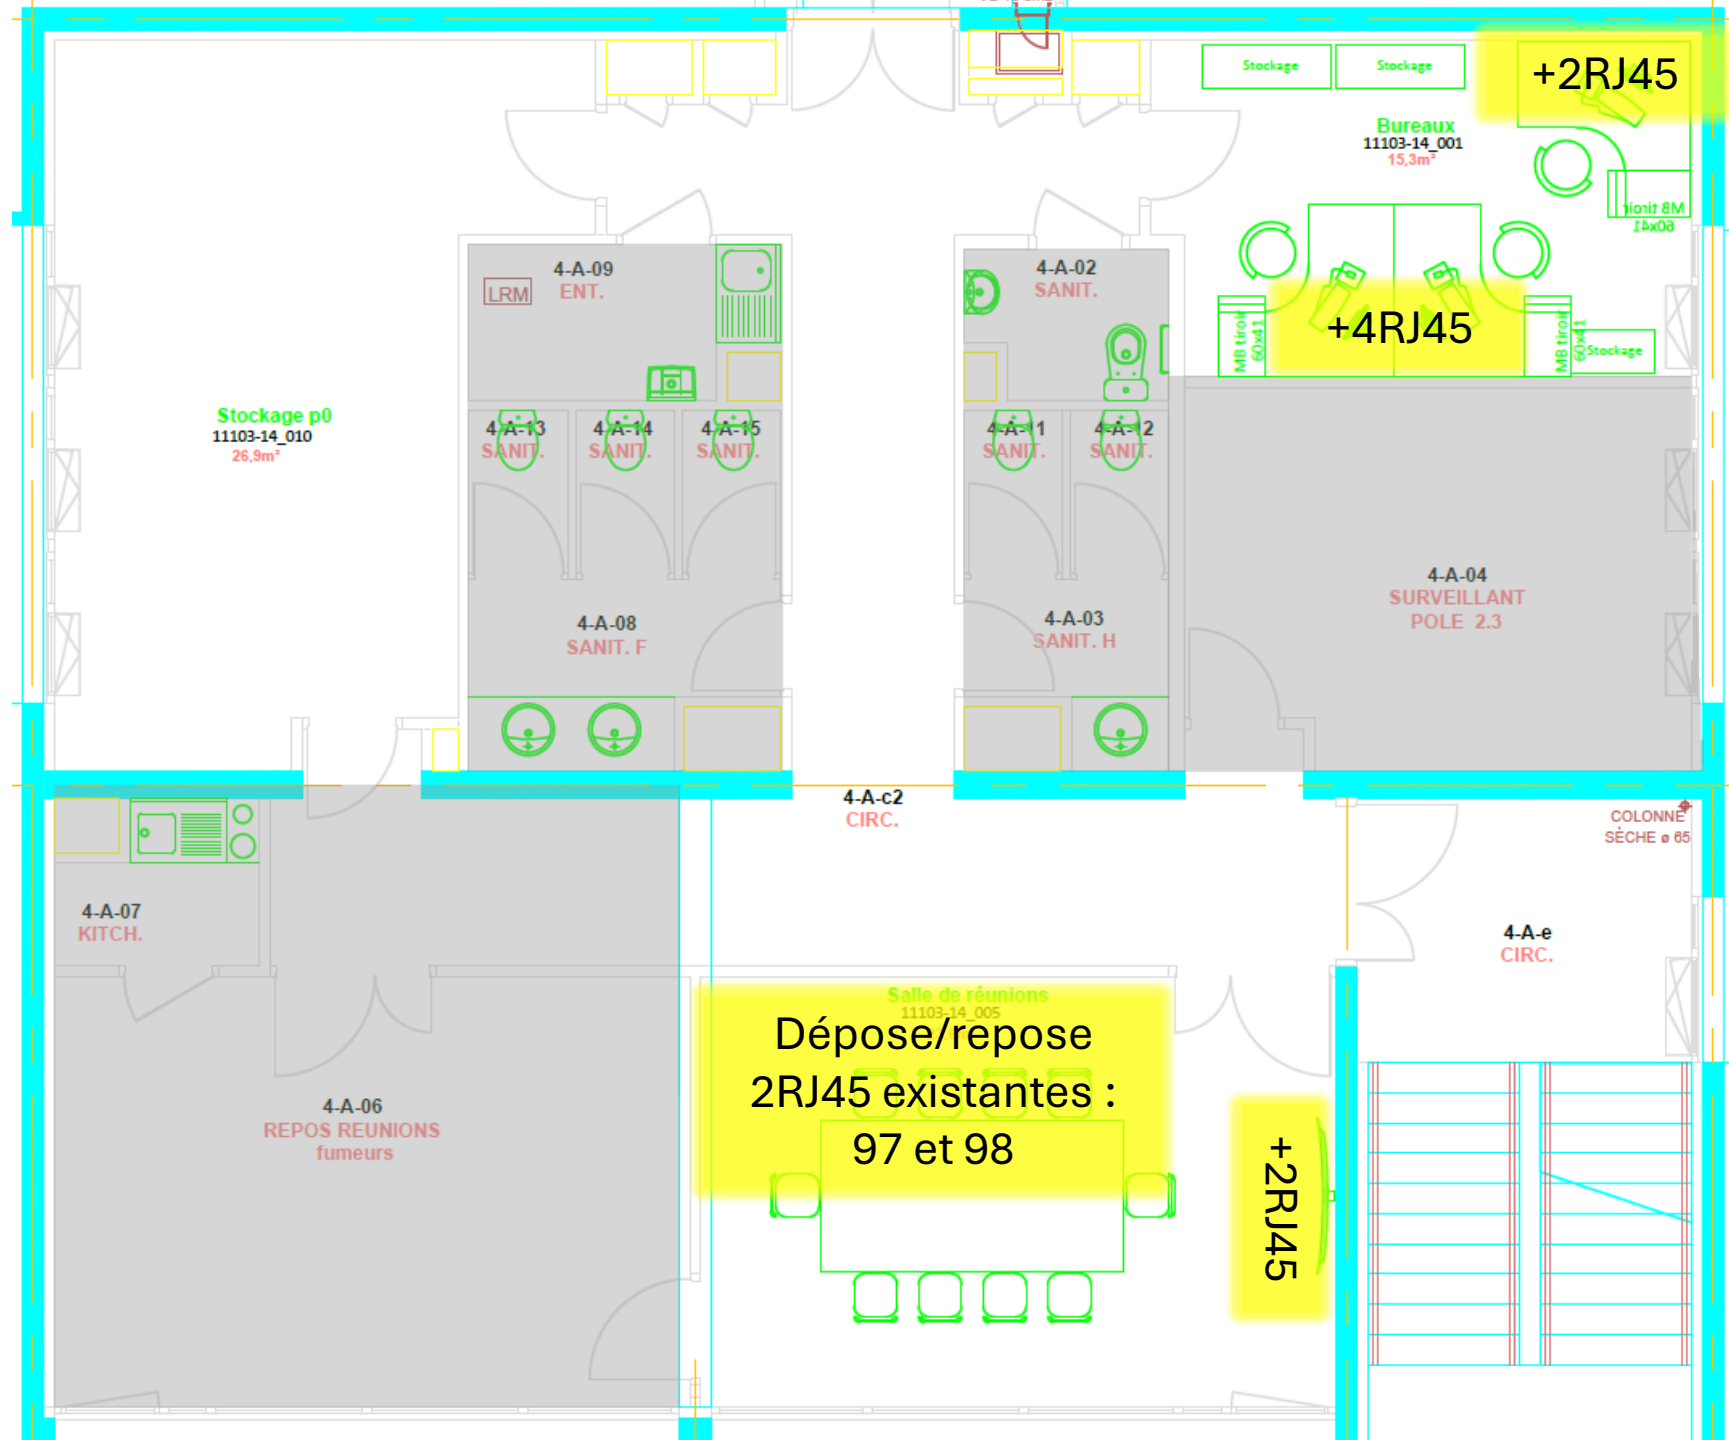


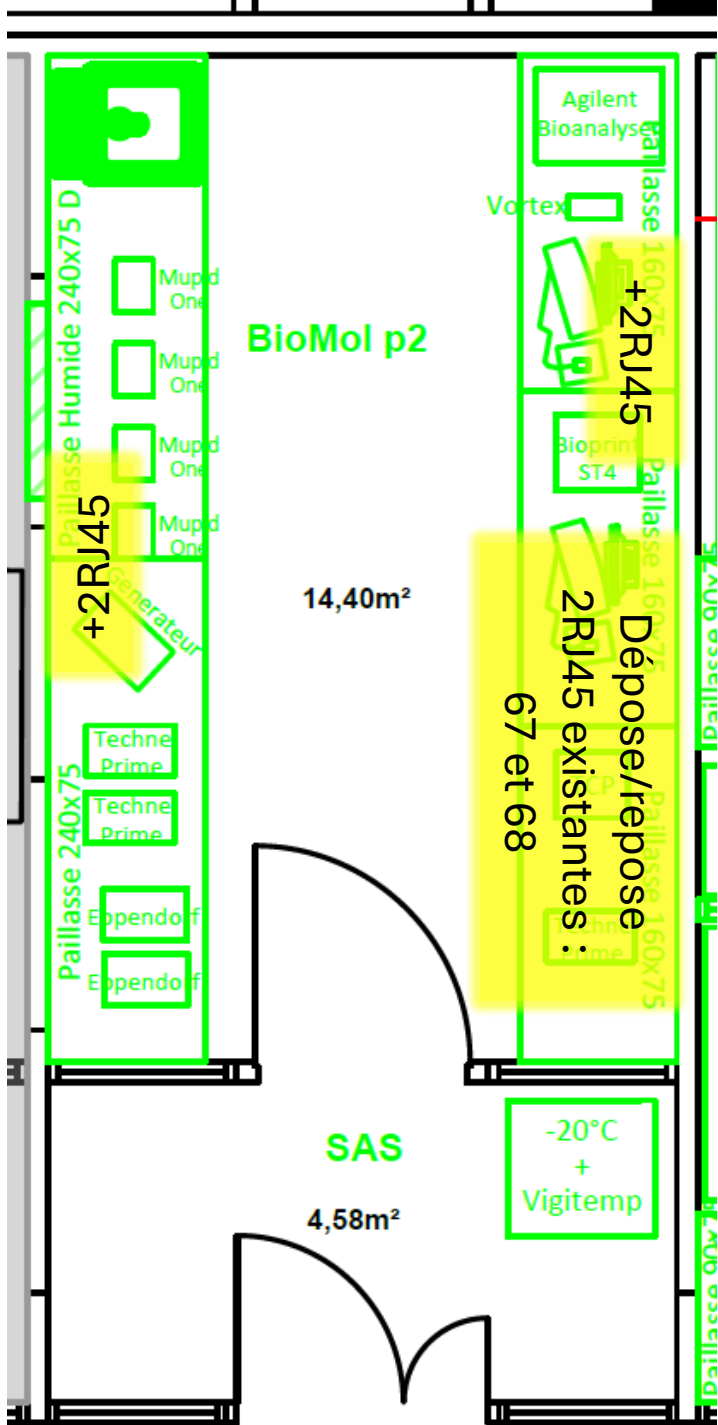



PHASE 2.1 bât B 4^{ème} Pièces 1, 2 et 3

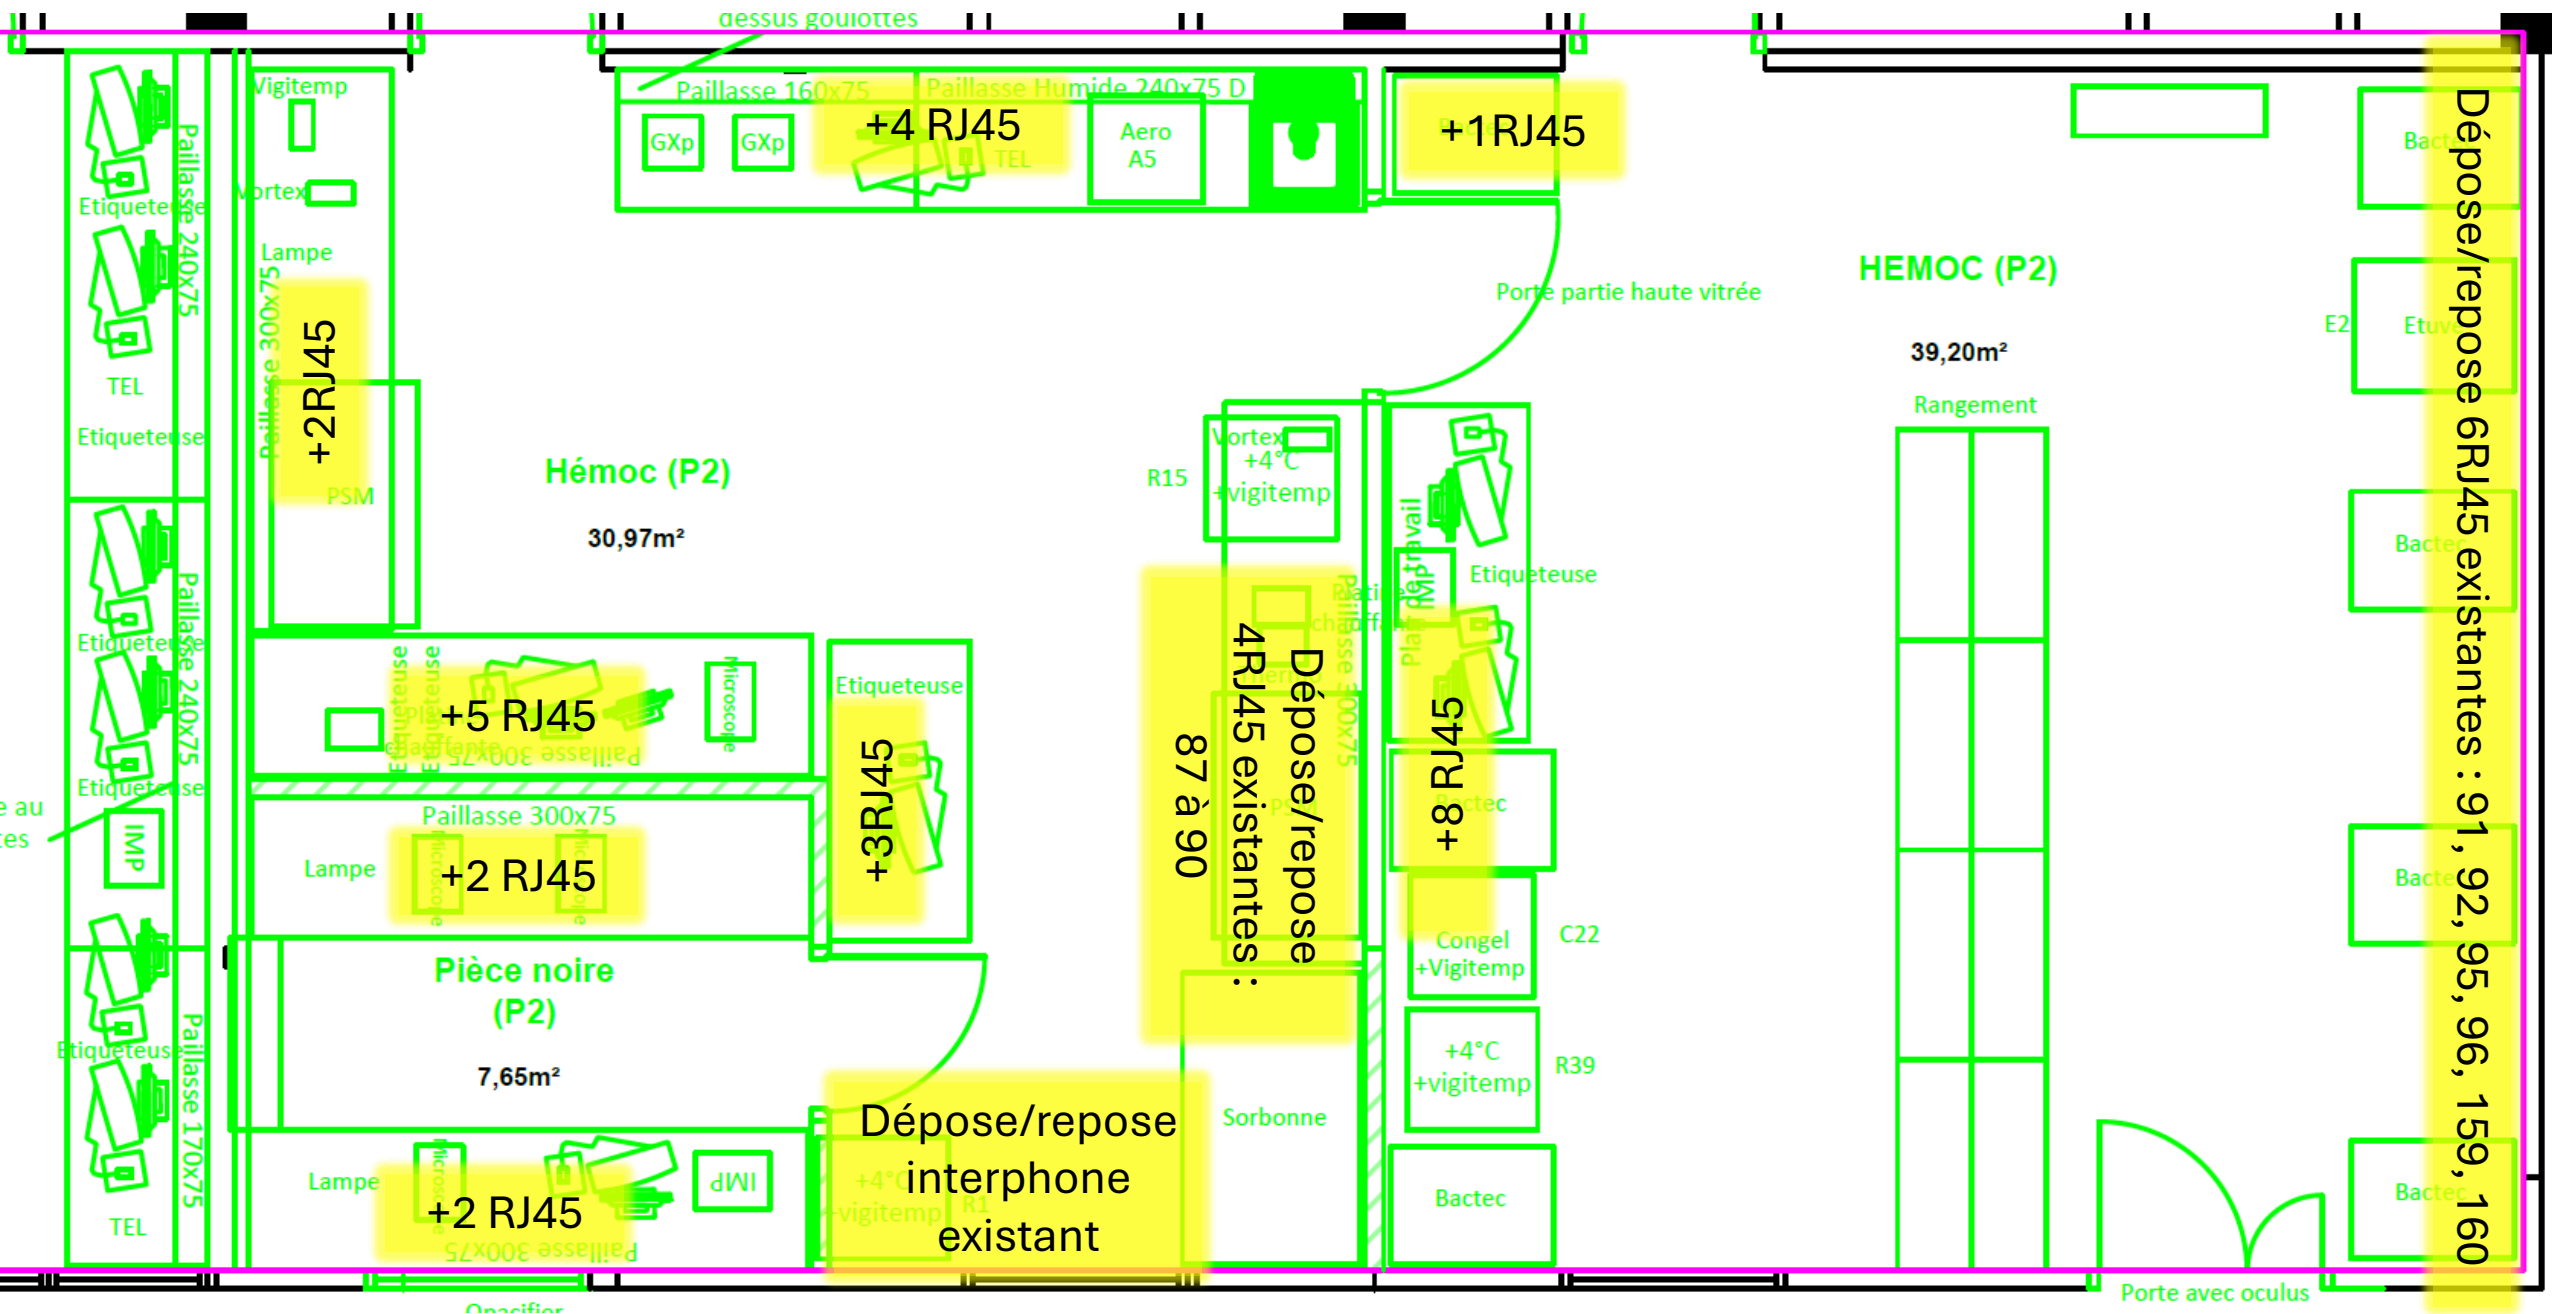

PHASE 3.1 bât B 4^{ème} Pièces 5 et 6

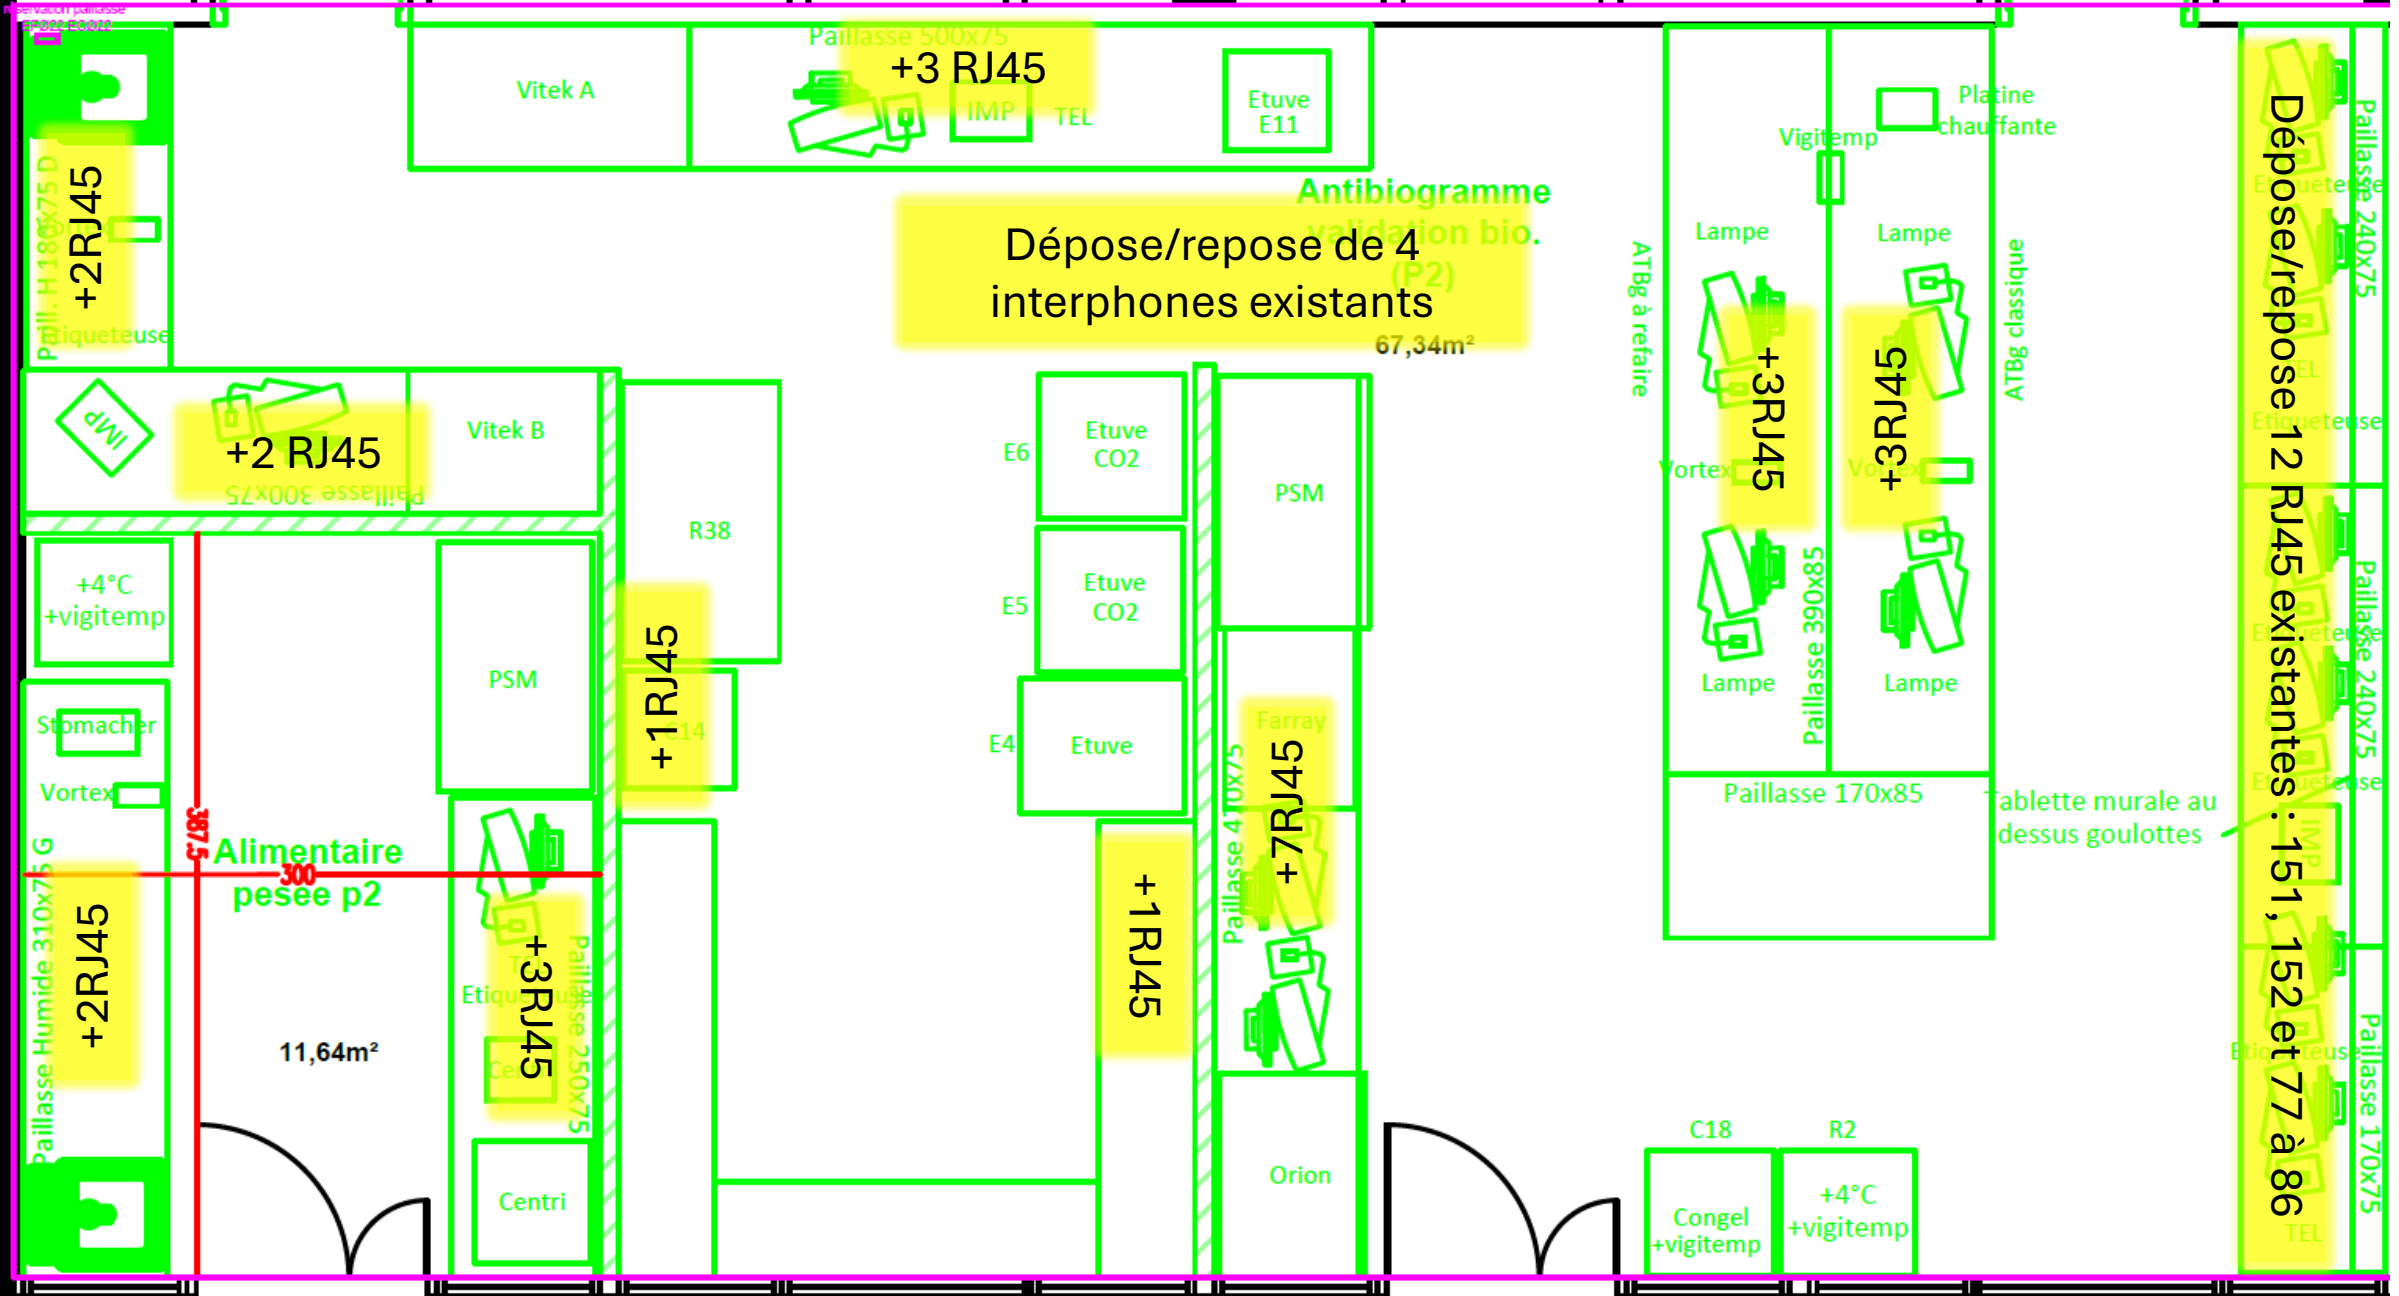

PHASE 4
bât A 4^{ème}
Pièce 4-a-c1

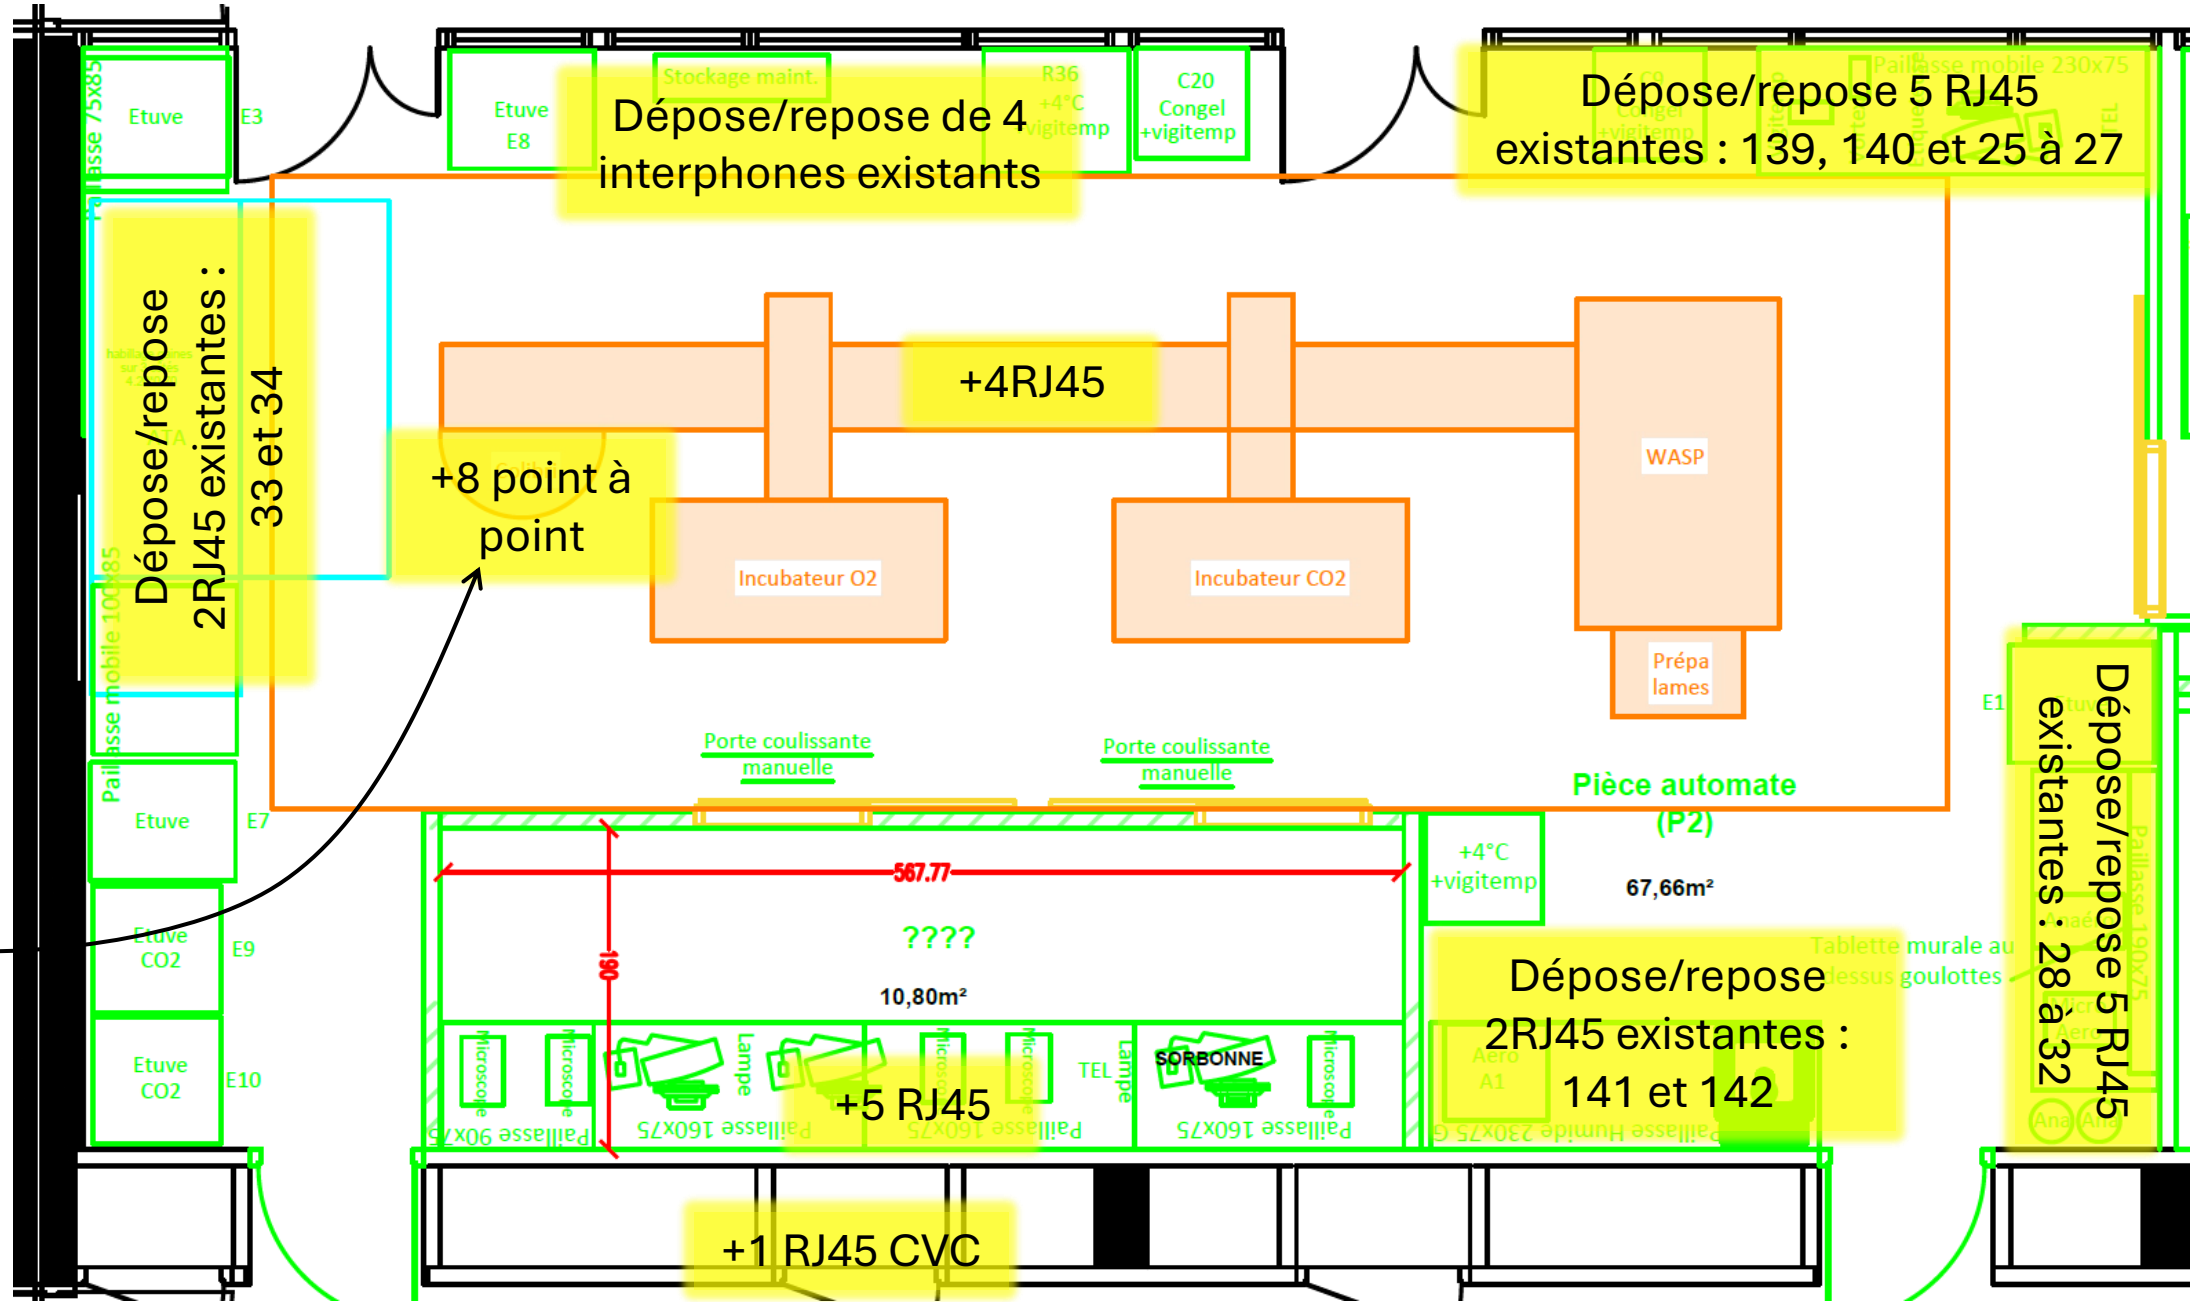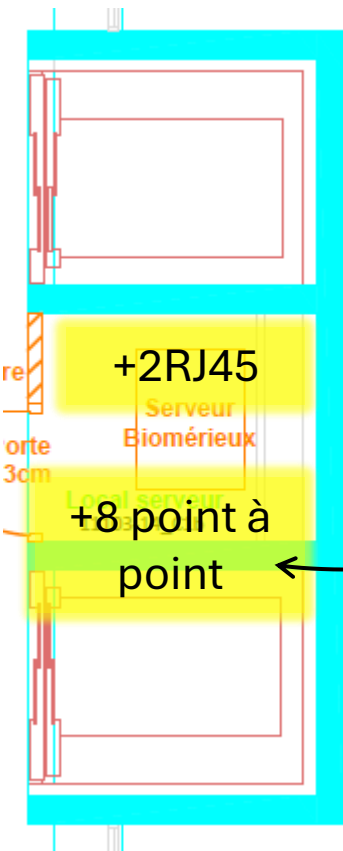

PHASE 4.1 bât B 4^{ème}

Pièces 25 et 27

Chambre froide
+1RJ45 (P2)

10,42m²

8,85m²
Vigitemp

Stockage

Dépose/repose
2 interphones
existants

+4°C

Etuve

Pièce de tri(P2)

60,03m²

Paillasse 180x75
Dépose/repose
4RJ45 existantes :
39, 40, 116 et 117

Dépose/repose
4RJ45 existantes :
35 à 38

+2RJ45

Dépose/repose
3RJ45 existantes :
118, 119, 138

Dépose/repose
4RJ45 existantes :
41, 42, 122 et 123

Paillasse Humide 240x75

+2RJ45

Etiqueteuse TEL

Etiqueteuse

Microscope

+8RJ45

Paillasse déposee et repossée neuve

Loupe

Microscope

TEL

Microscope

Pus adultes

+5RJ45

Platine chauffante



Pus enfants

+5RJ45


Platine chauffante

Tablette murale
dessus goulott


PHASE 1 bât B rdc Pièces 1, 7, 52

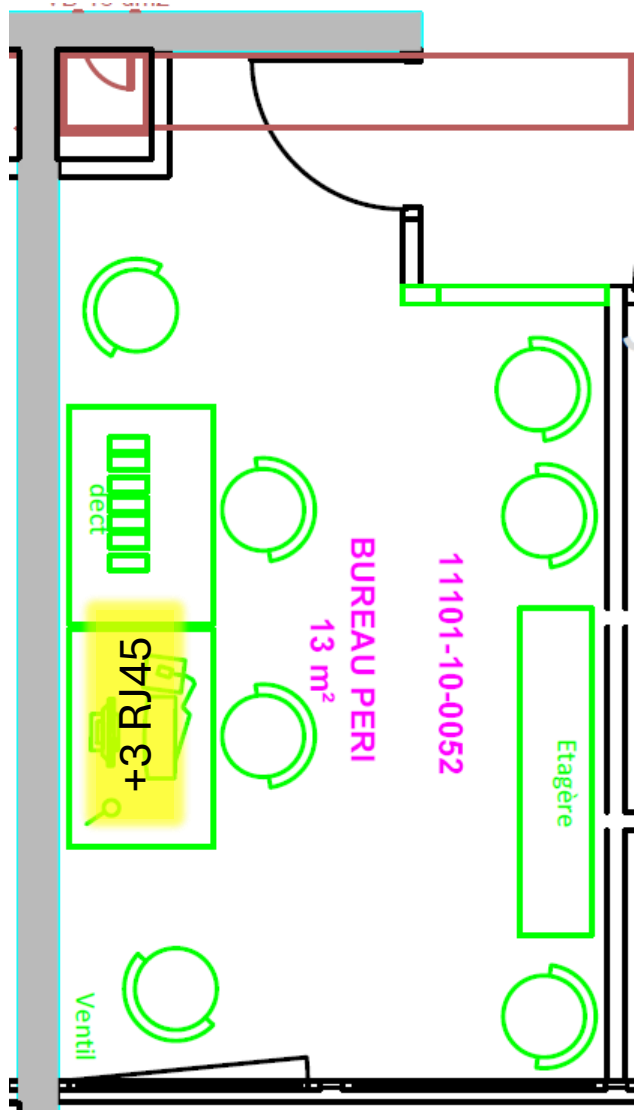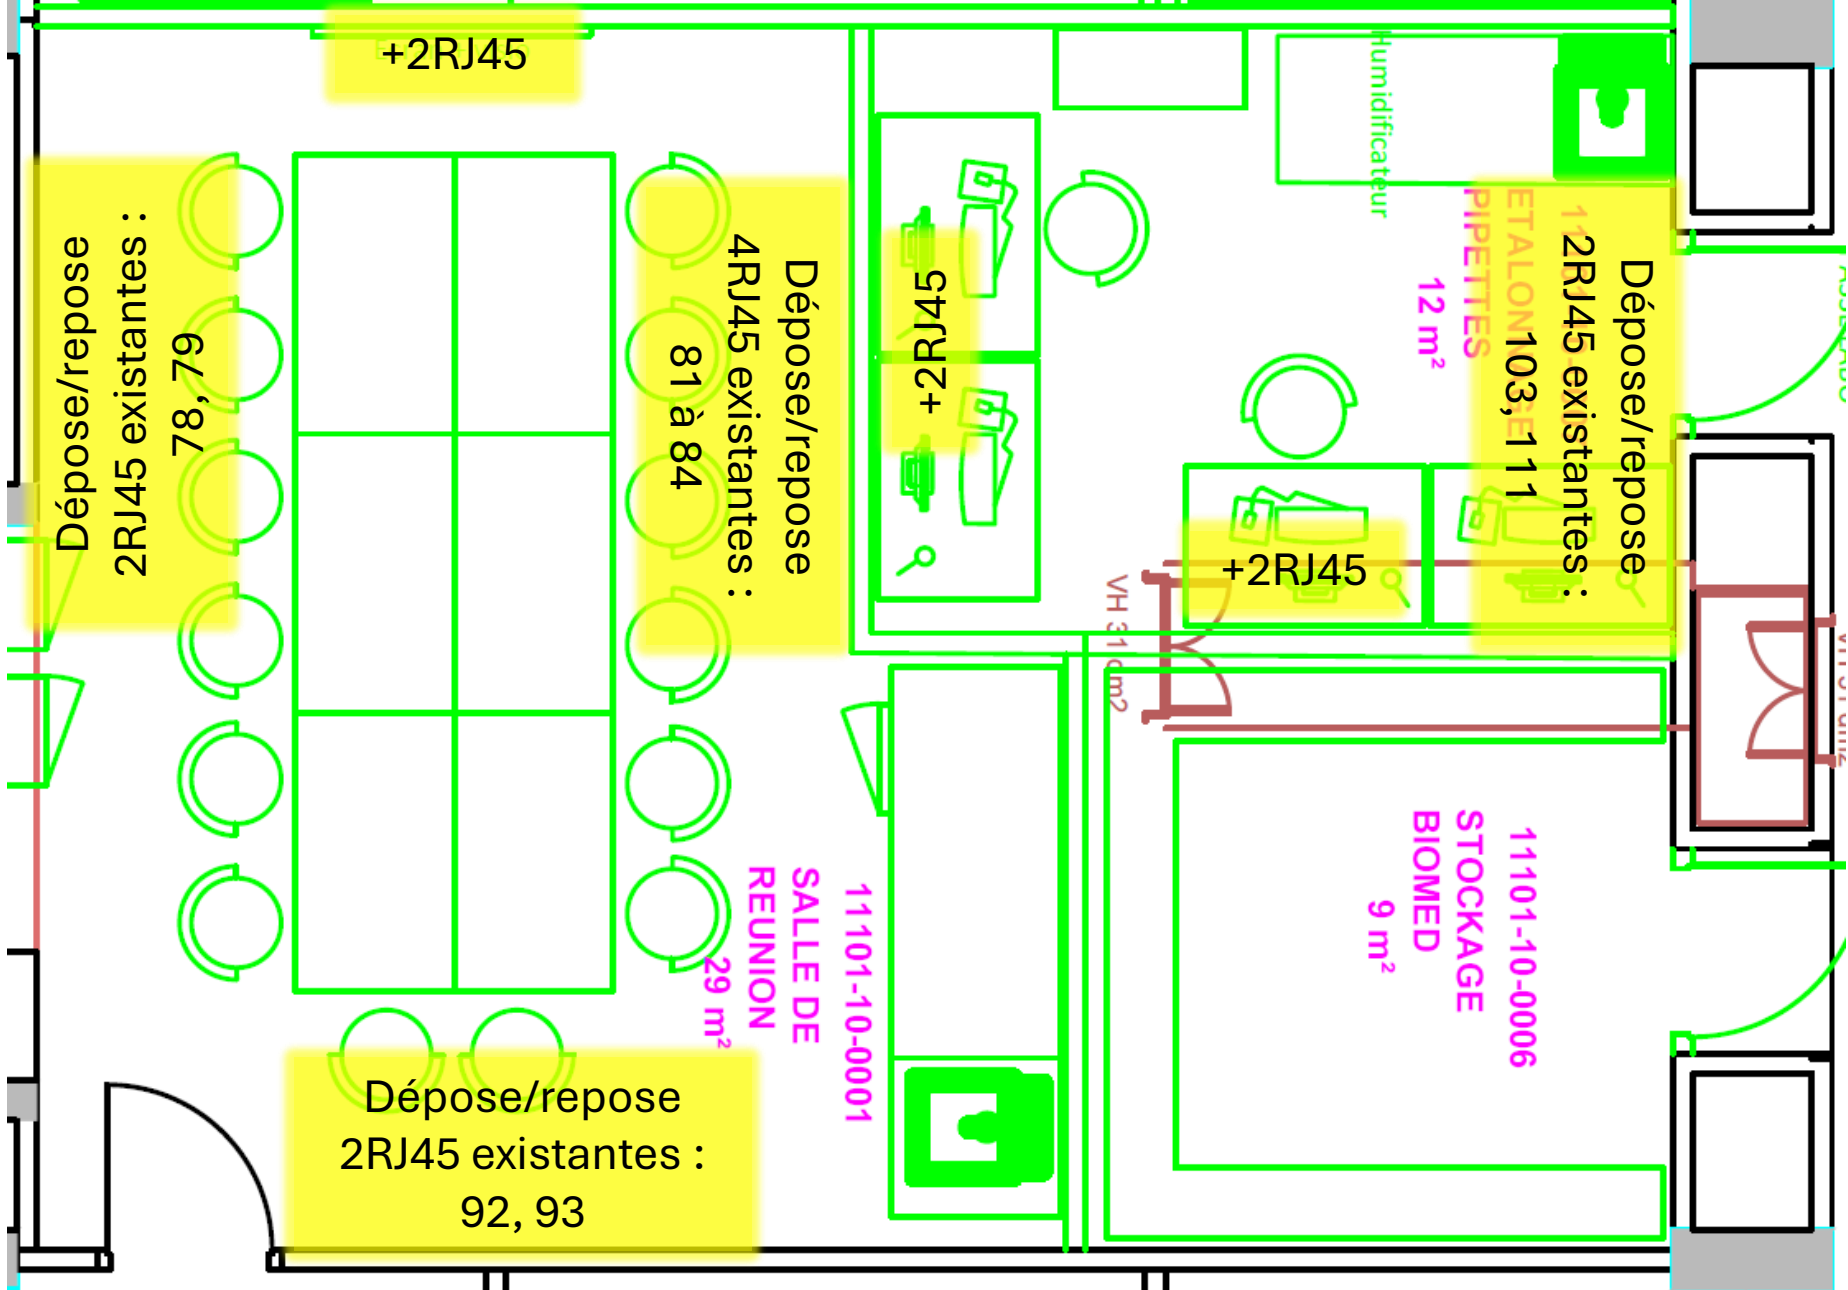

PHASE 1
bât A & B rdc
Pièces 12, 61,
62 et 58

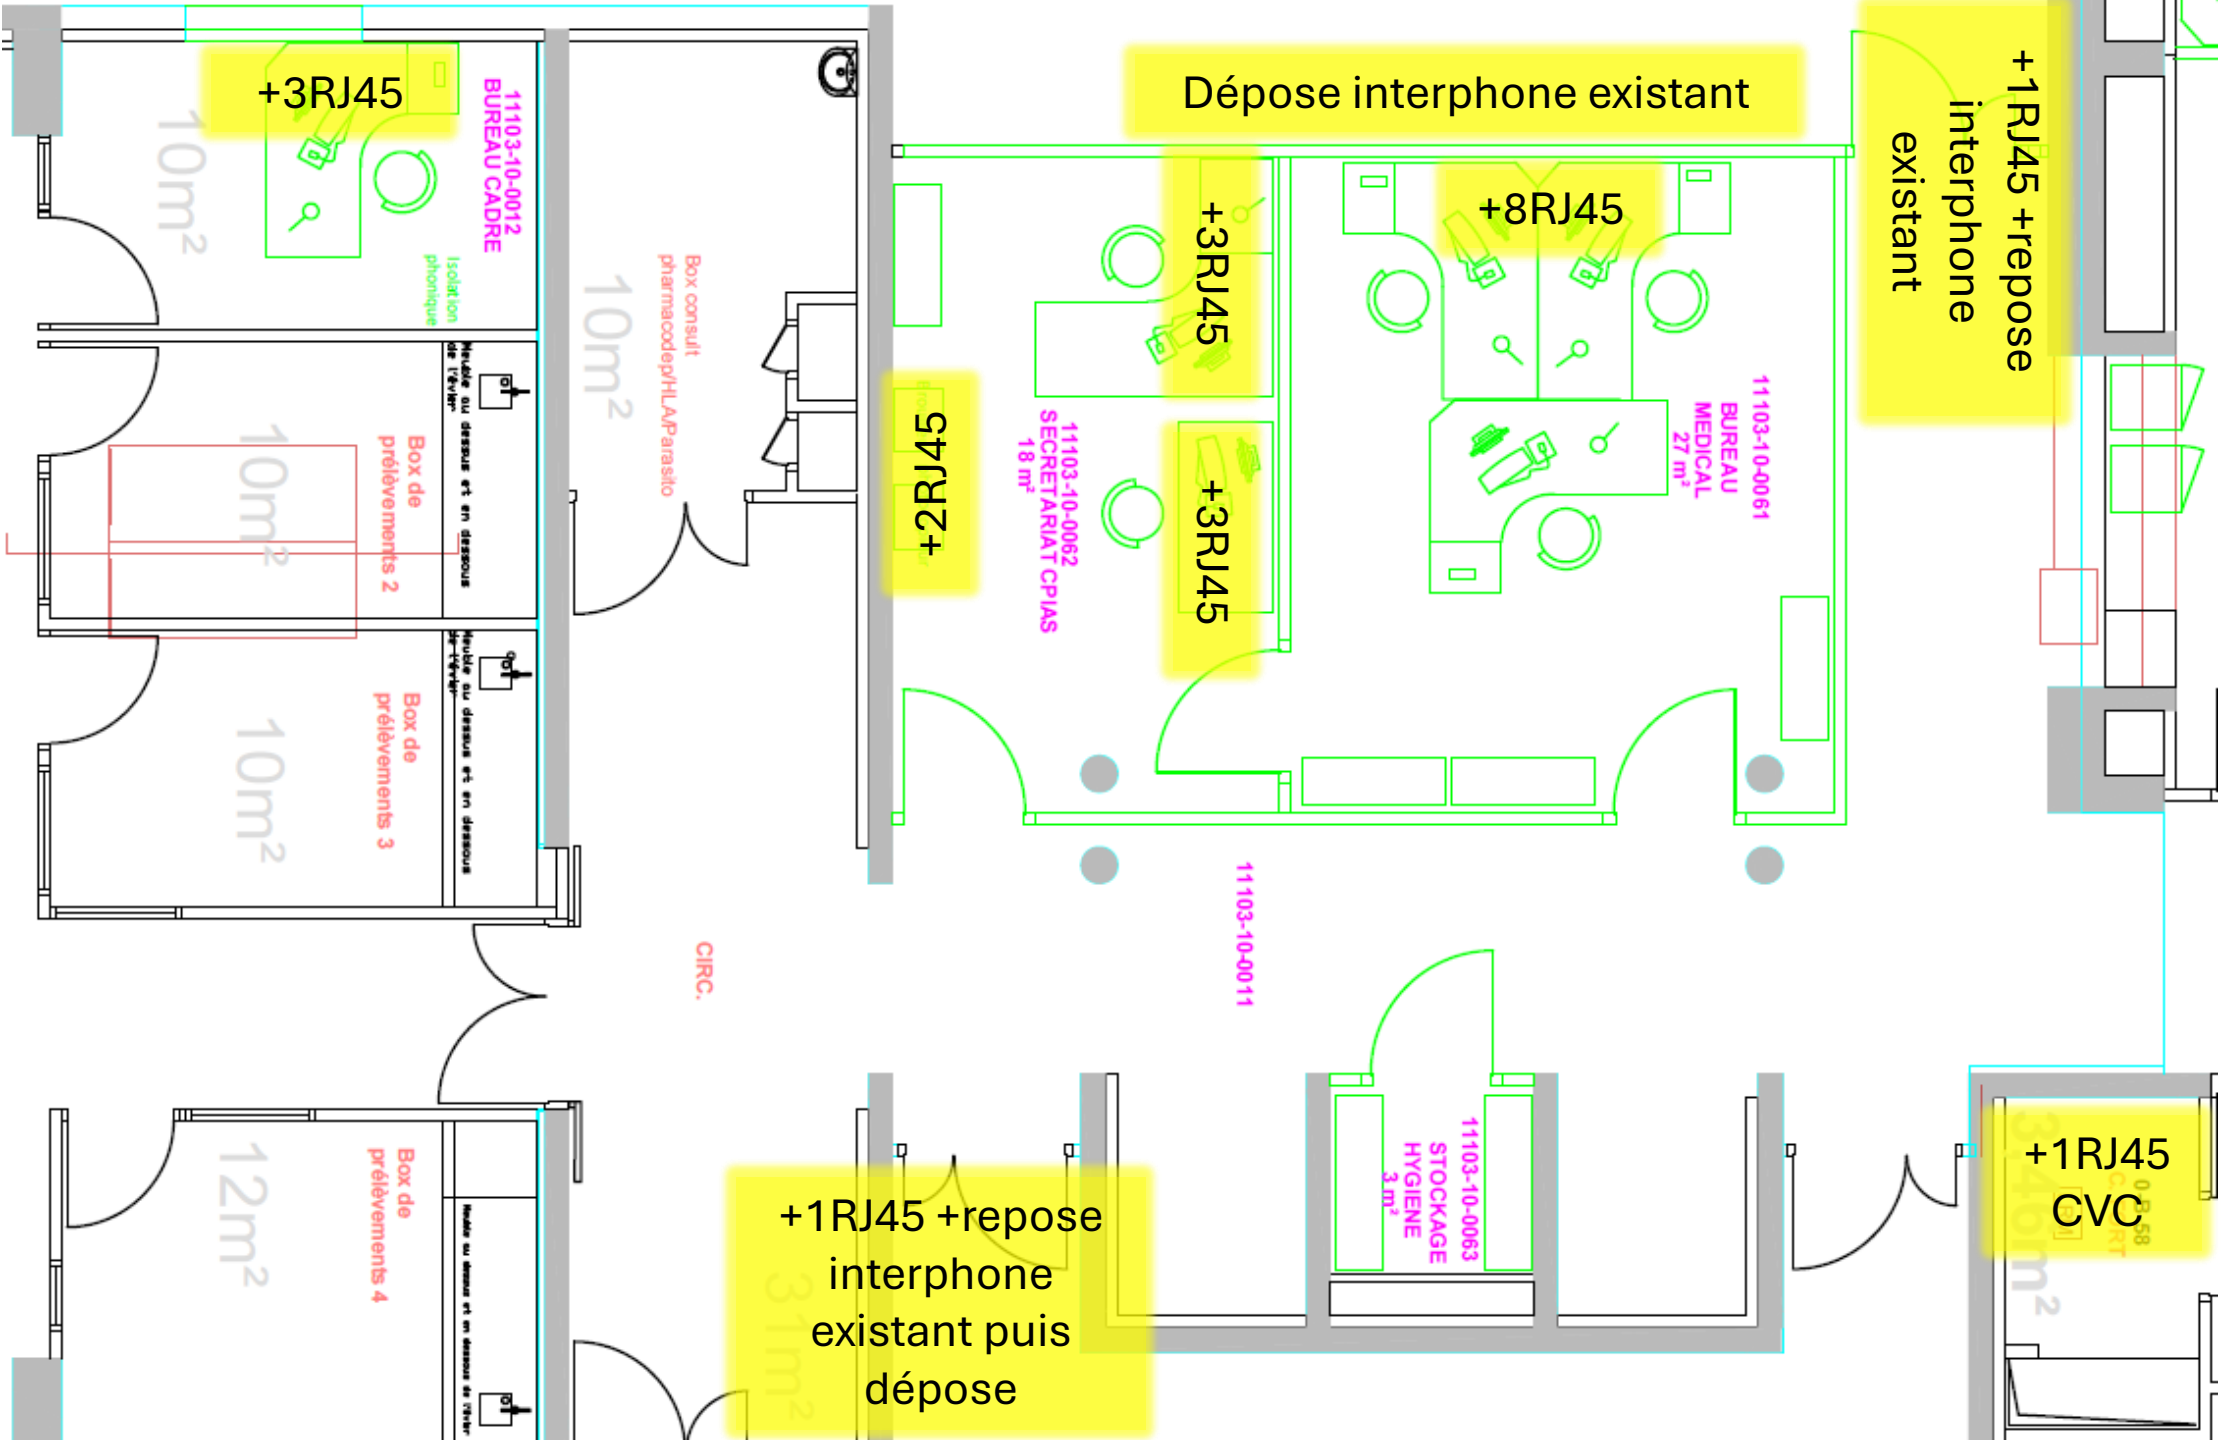

Pièces 3, 4, 5, 8, 9, 14

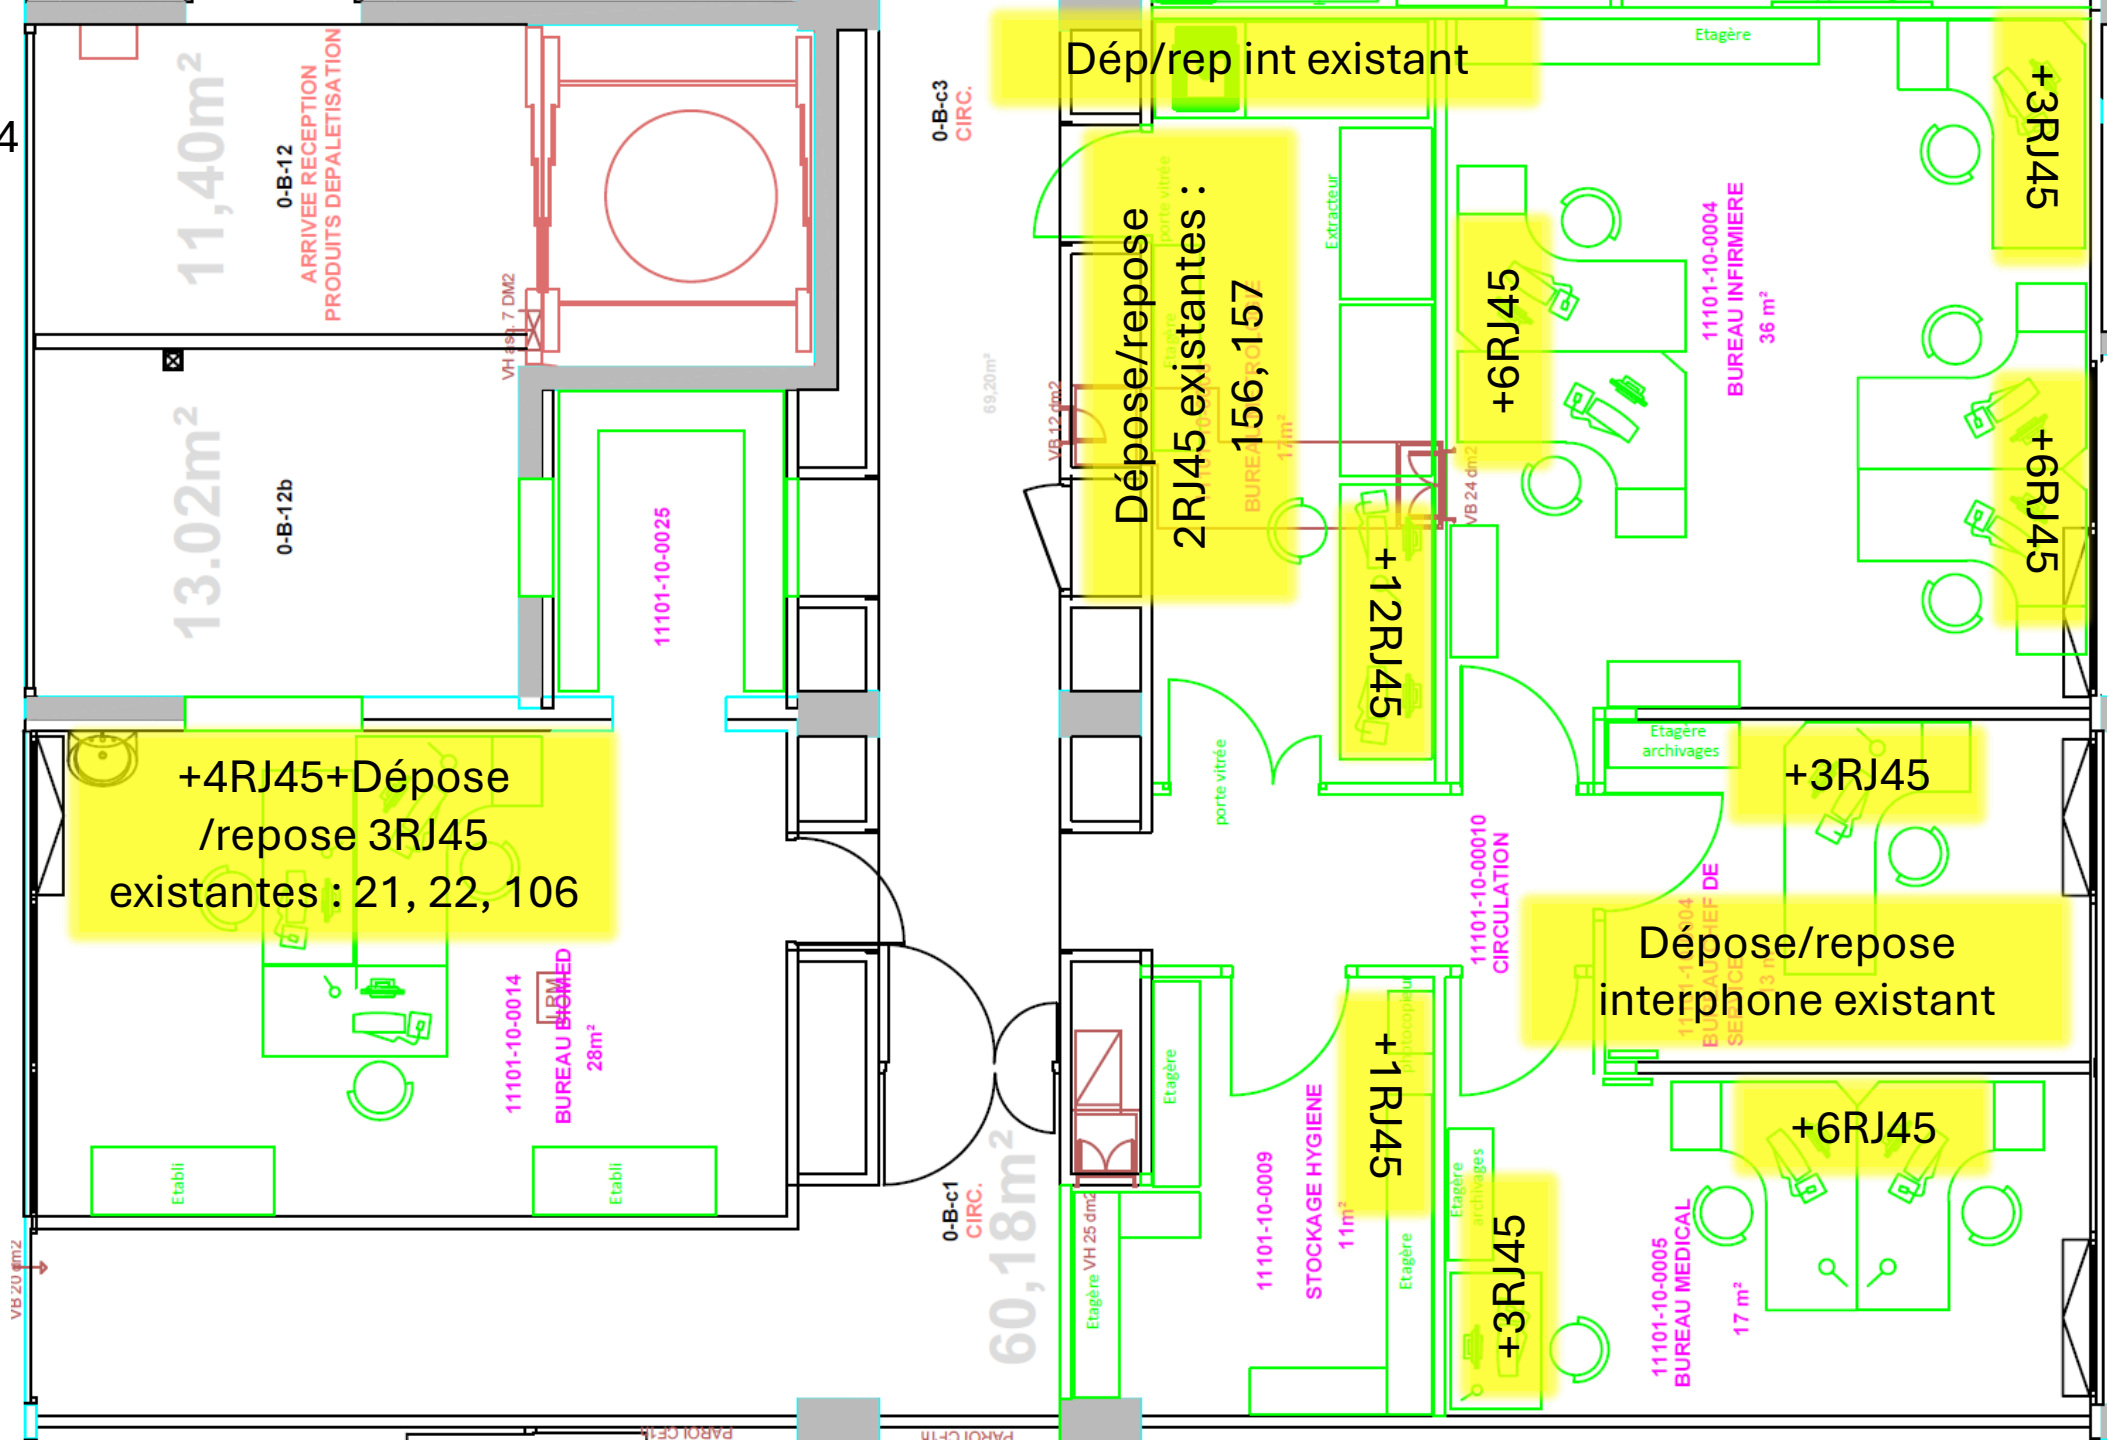

PHASE 2 bât B rdc

Pièces 54, 55

