





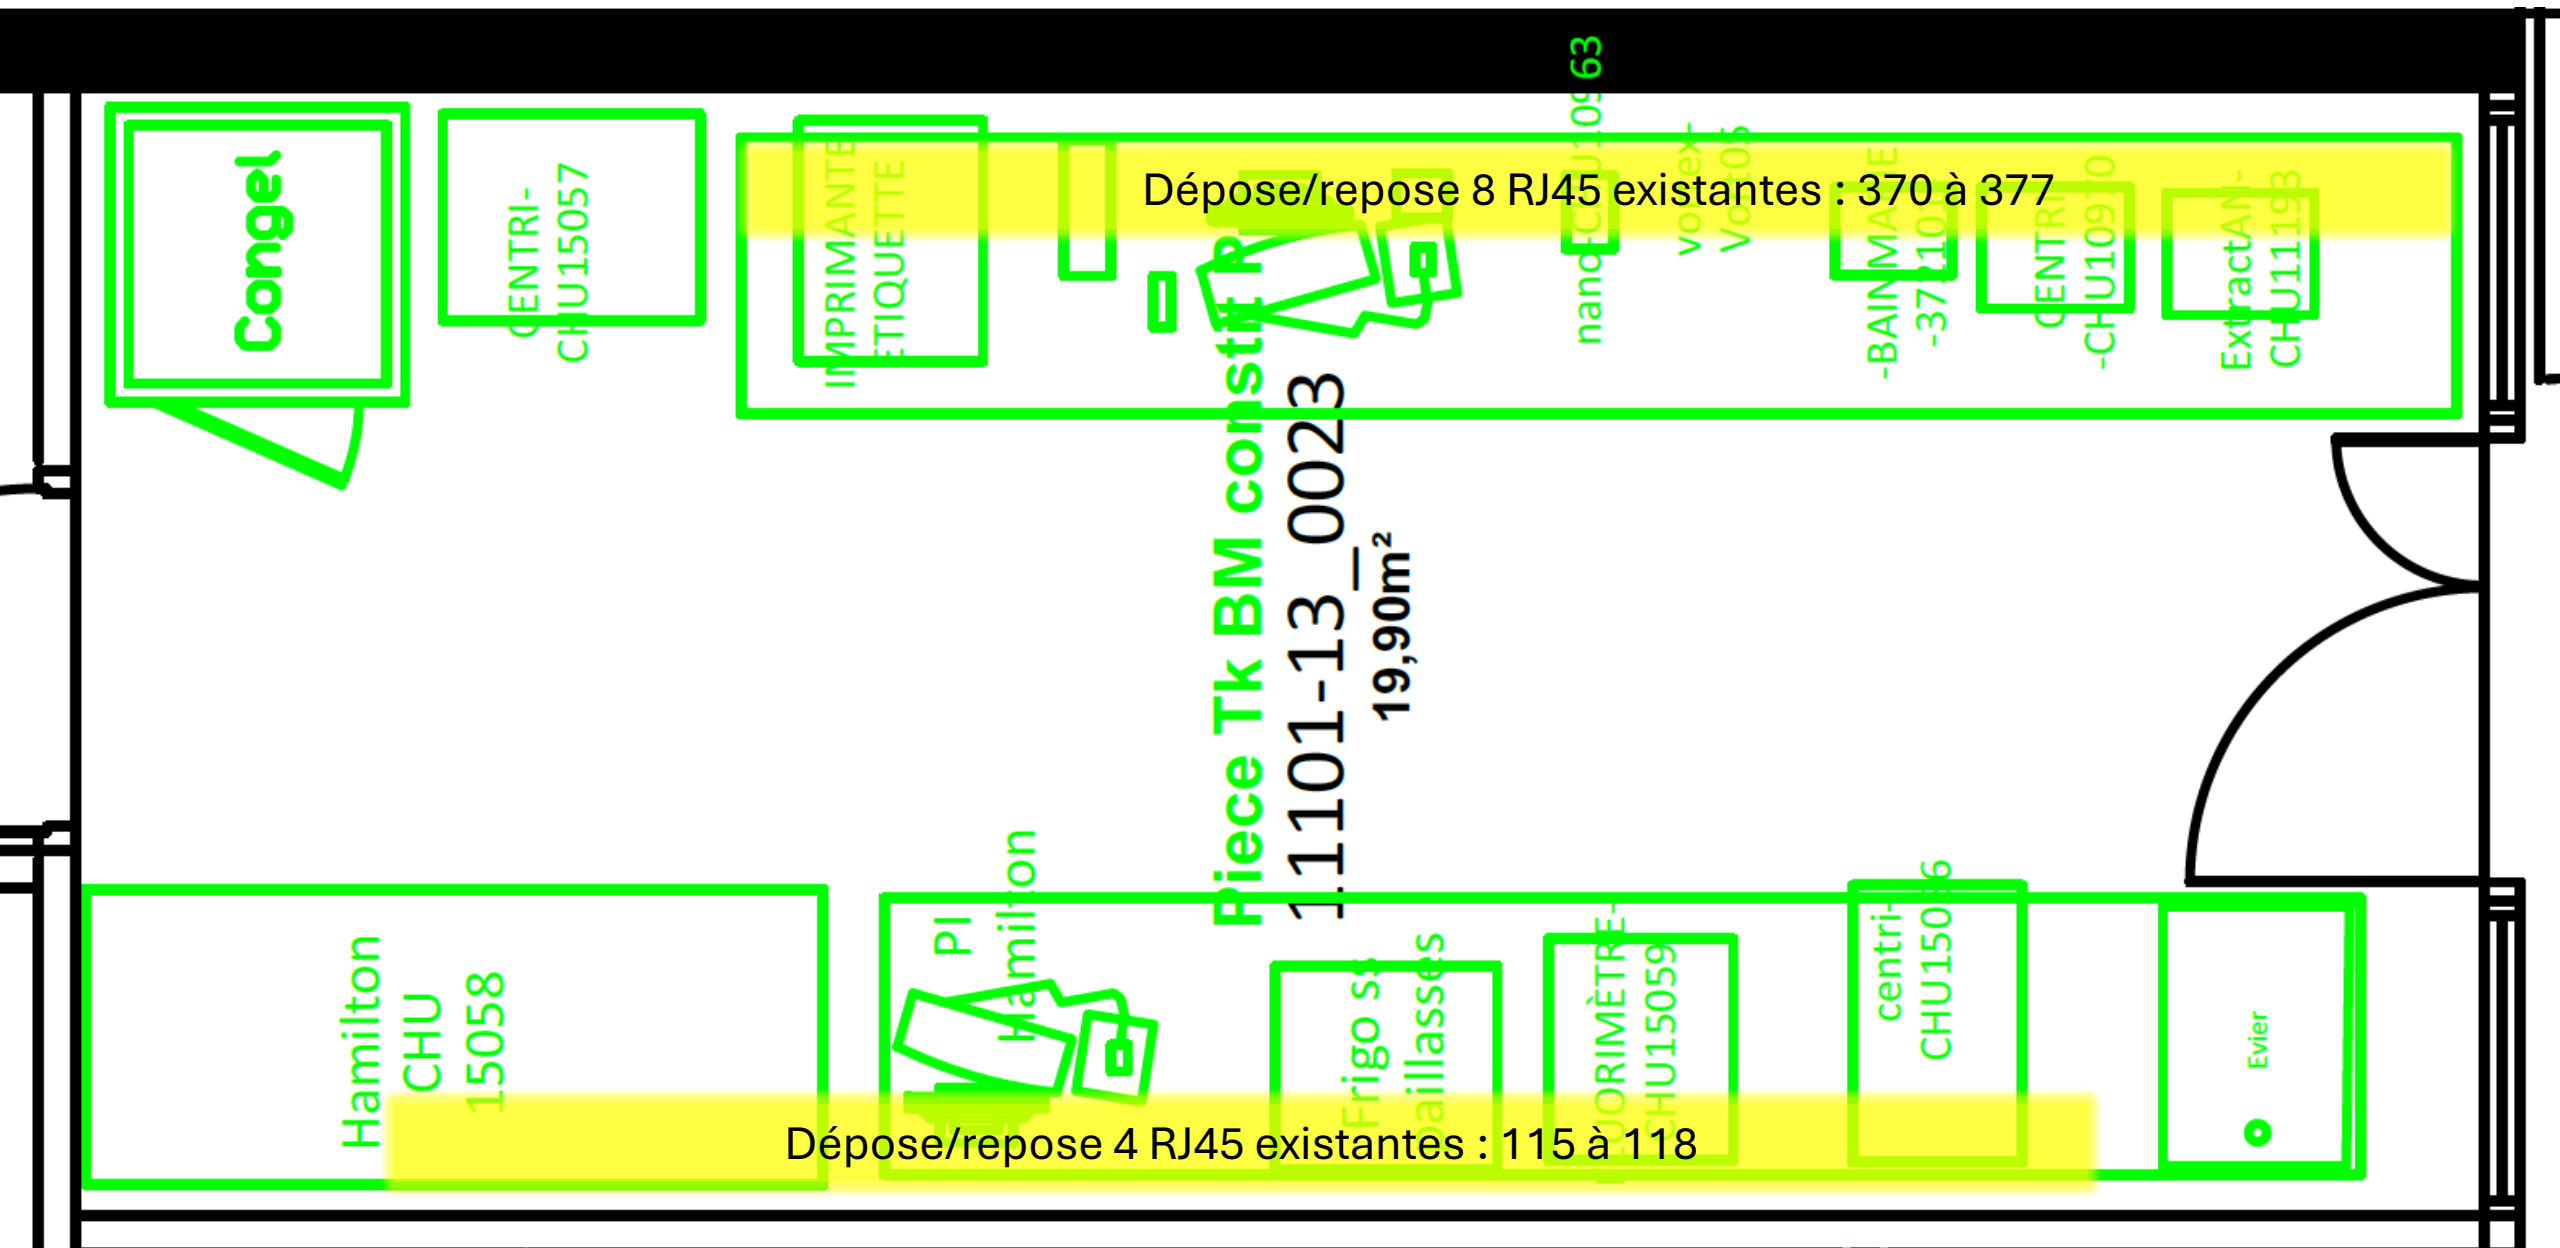

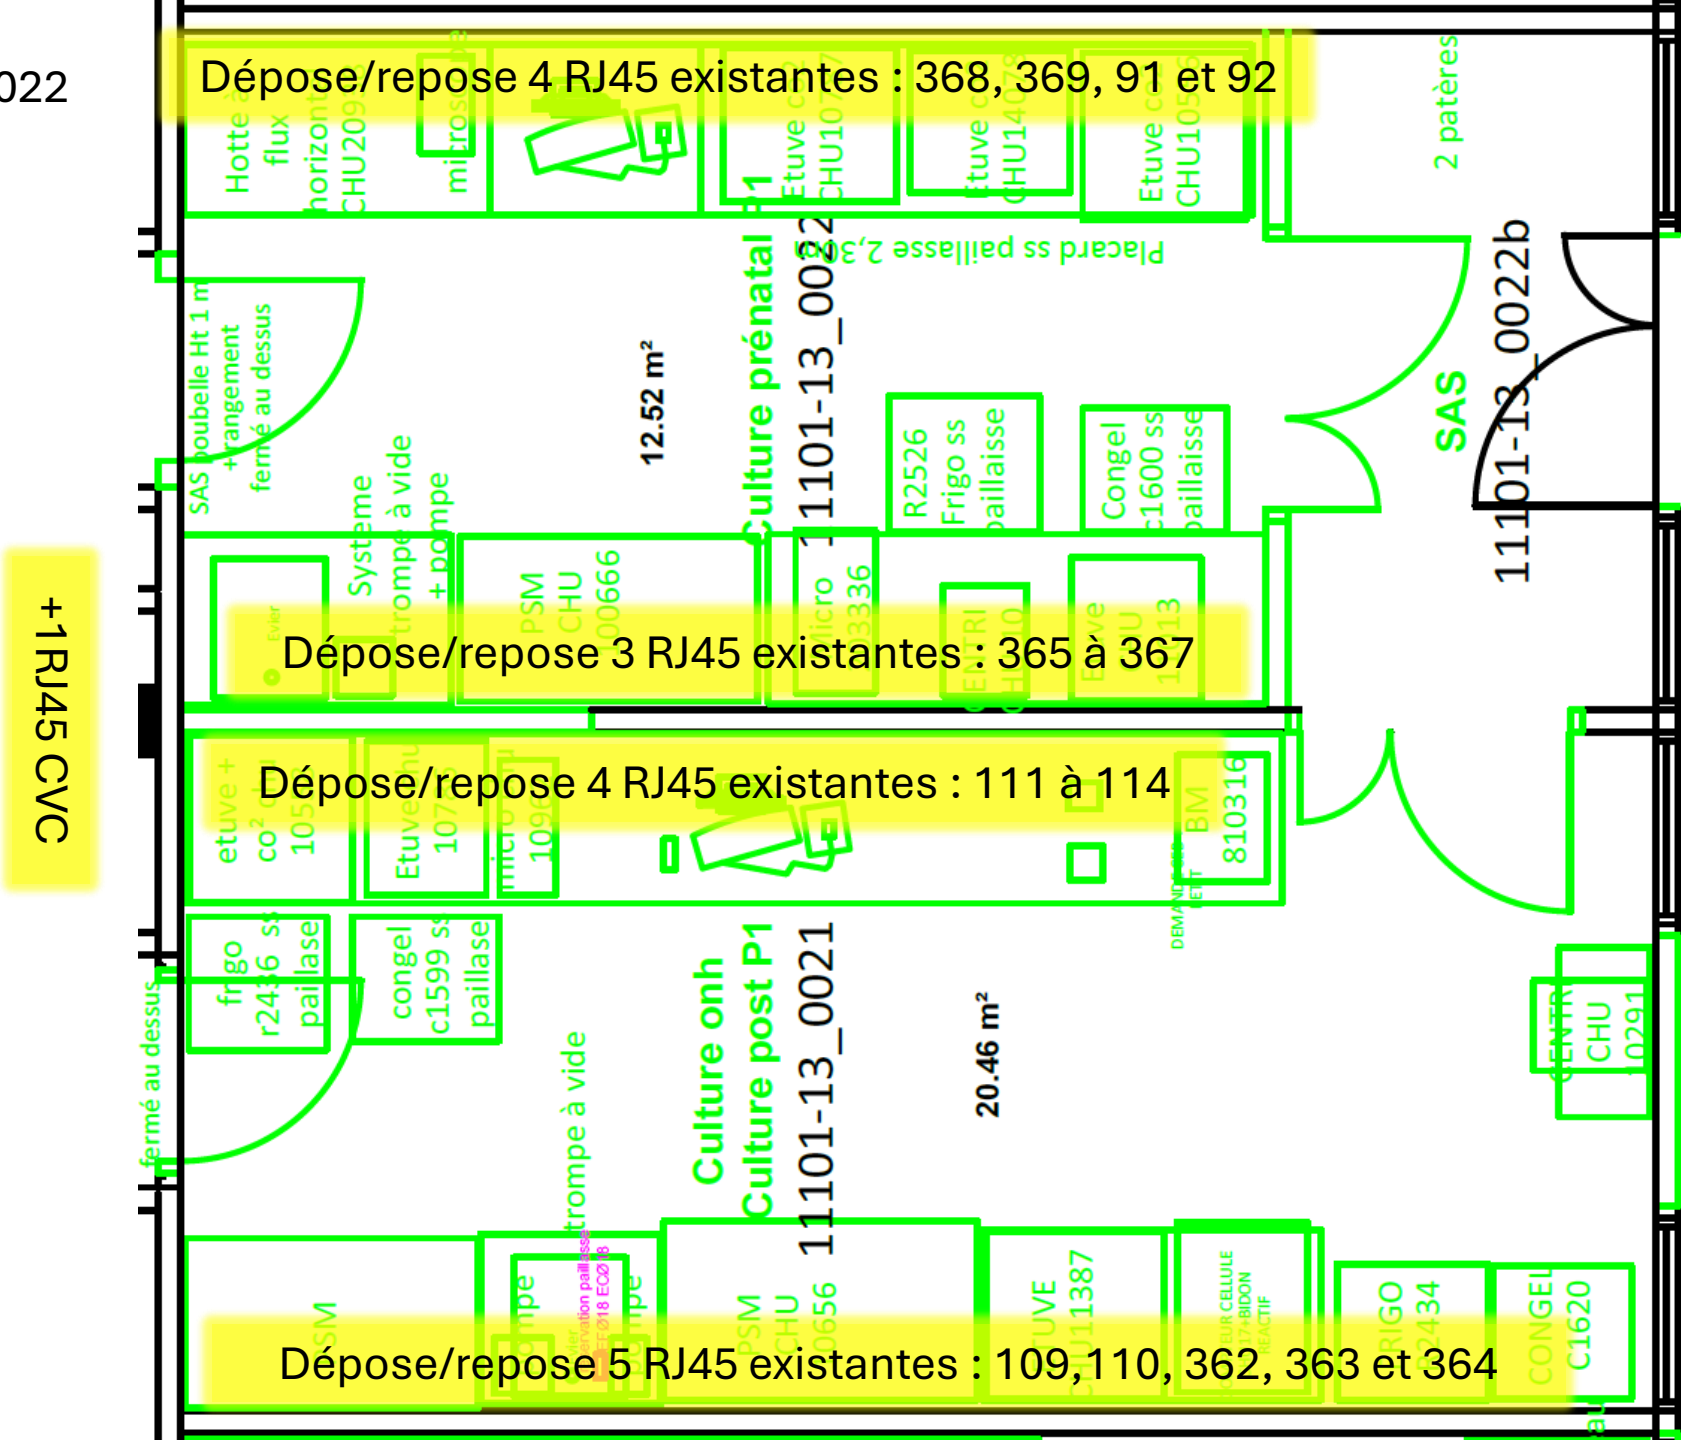


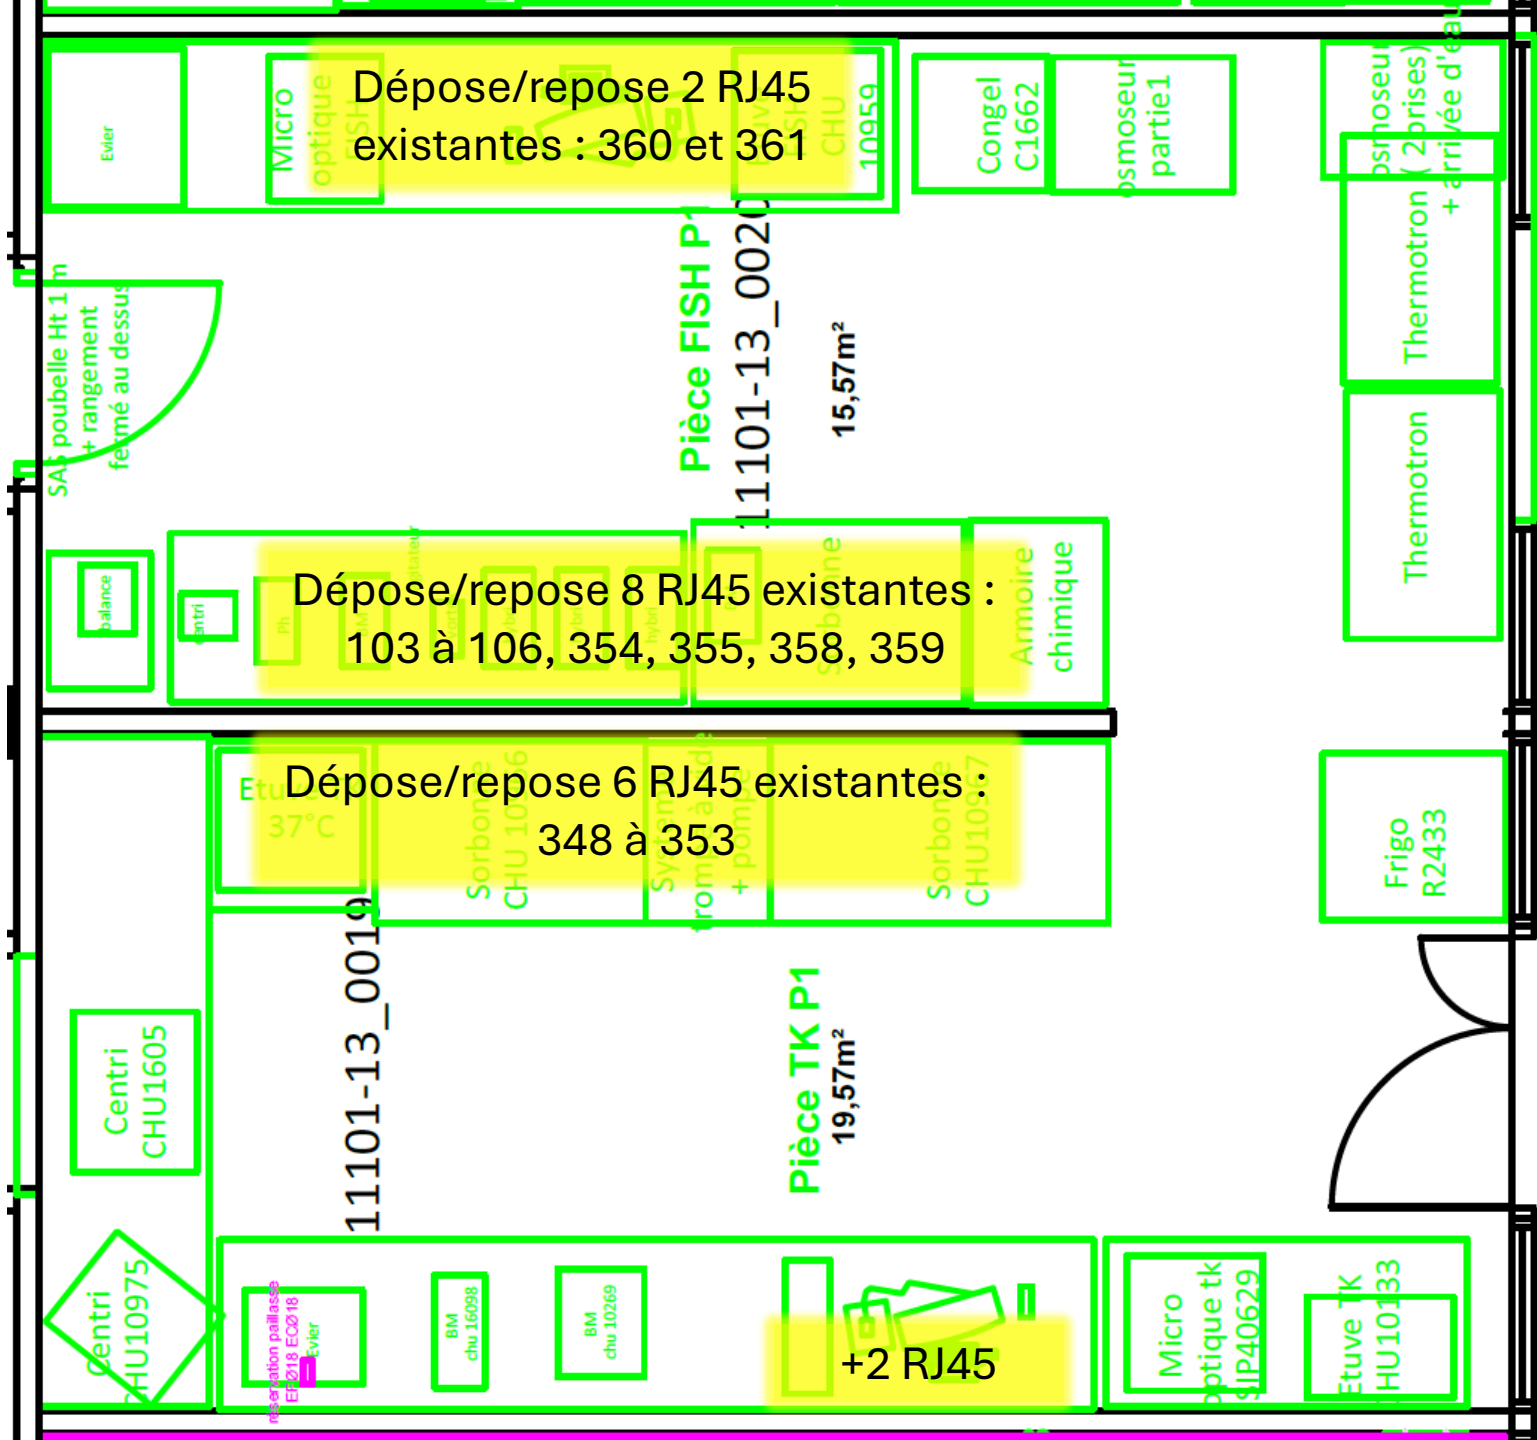

Pièces 016, 017 et 018

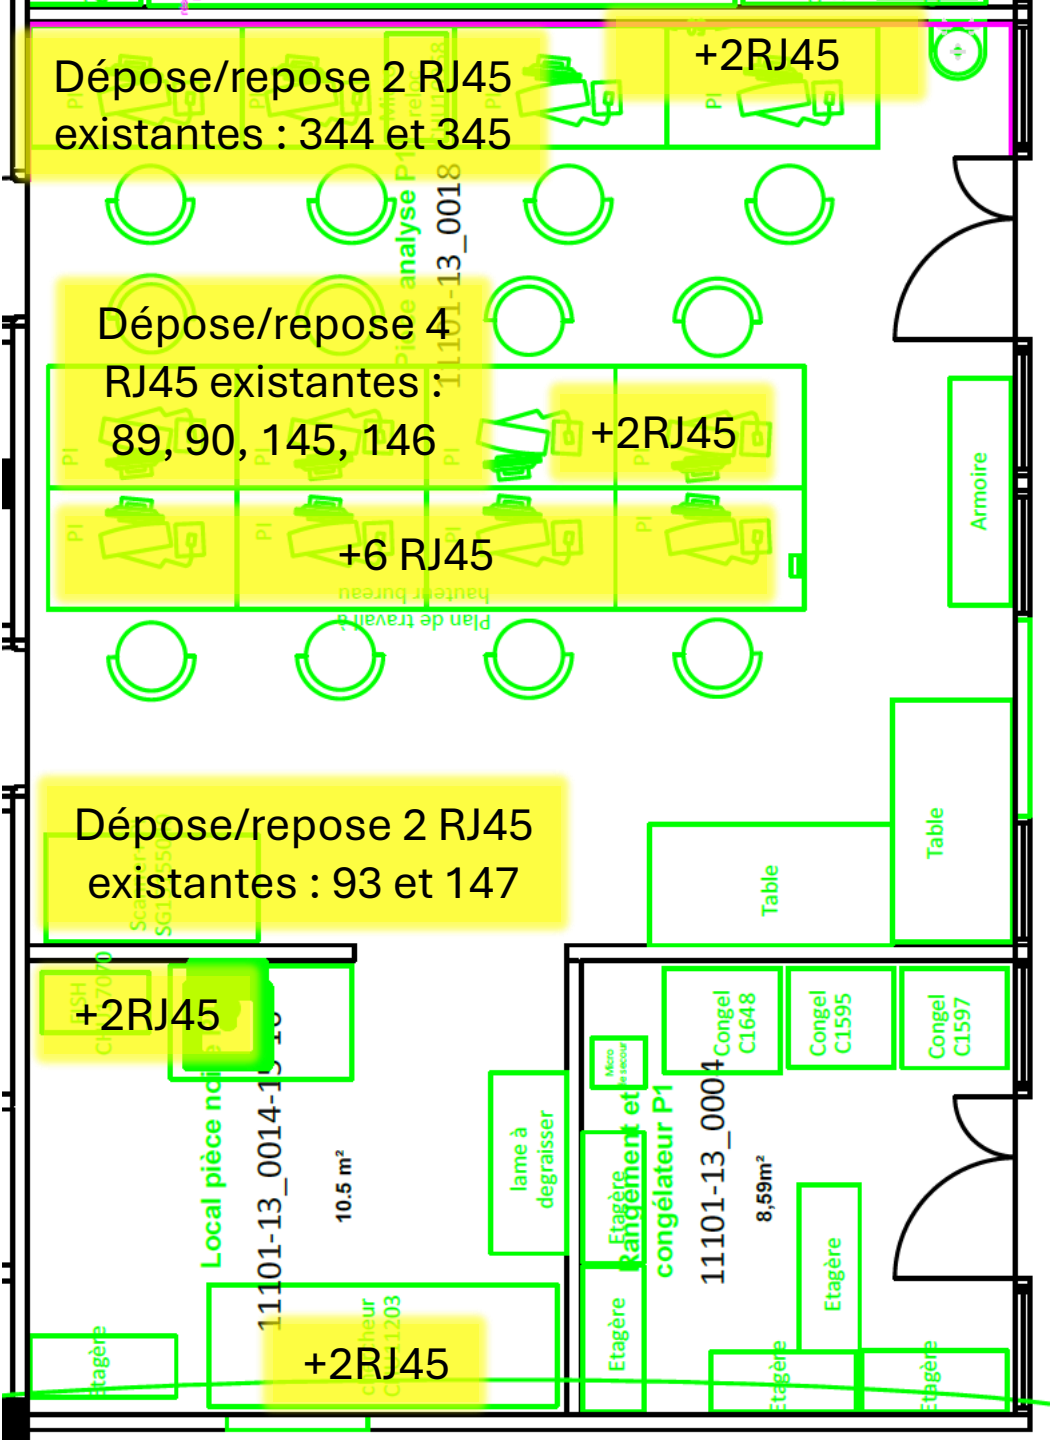

Pièces
037
et
038

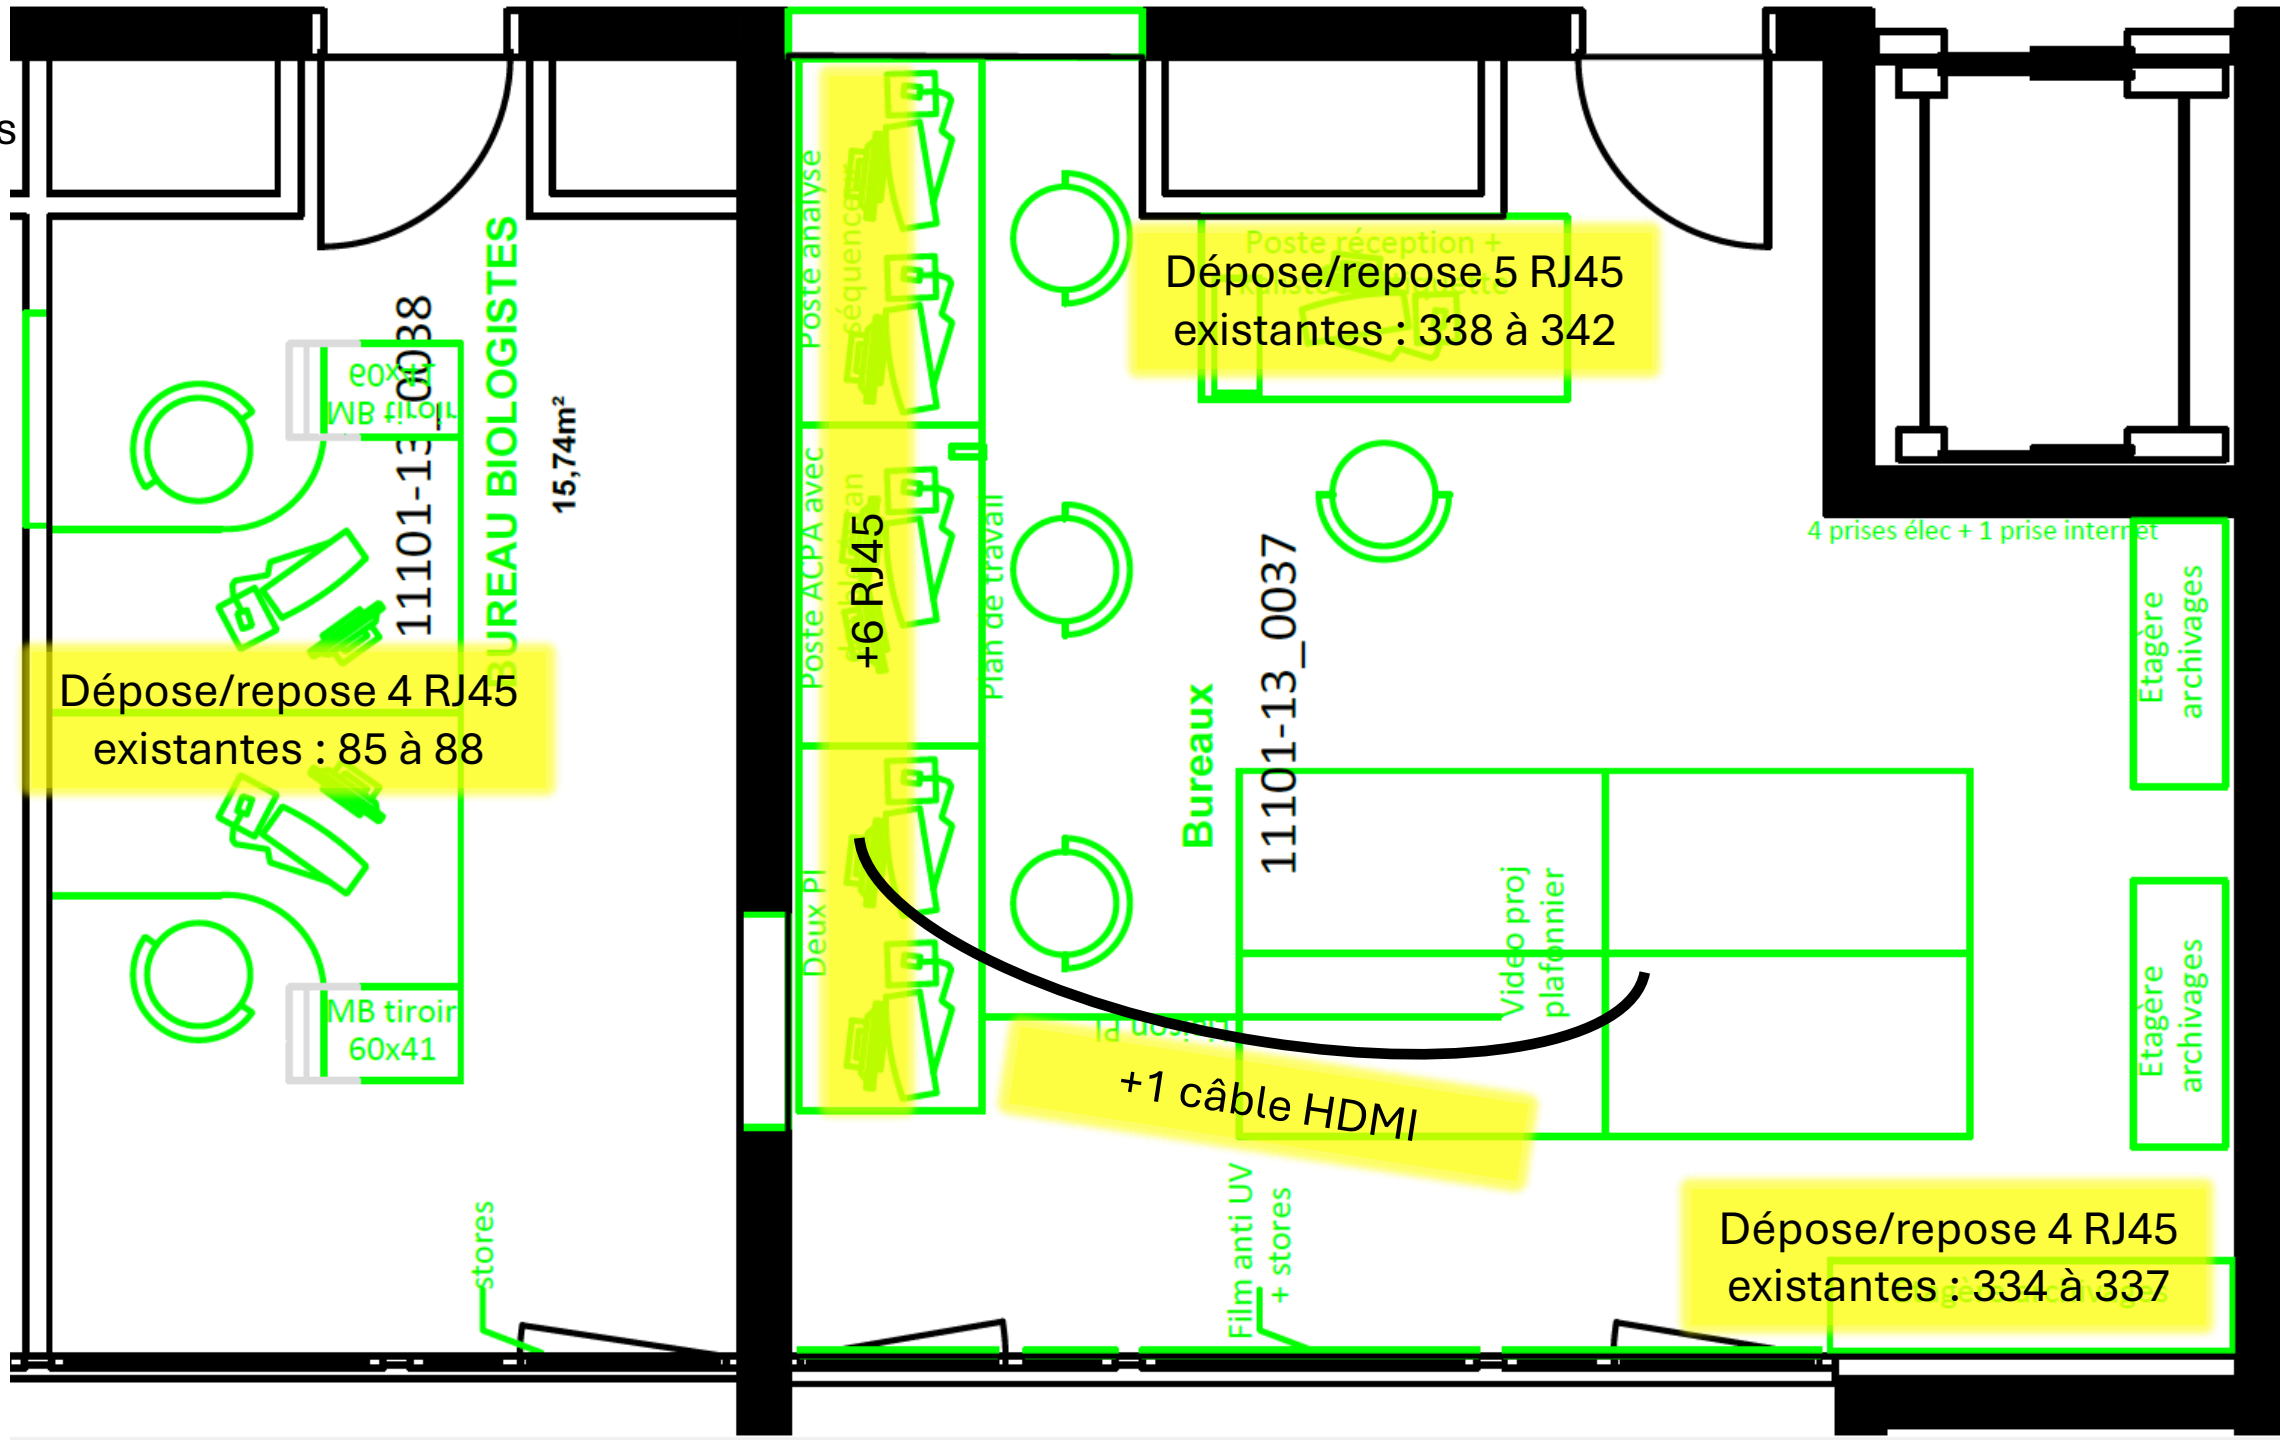

11101-13_0038
MB tiroir
60x41

Dépose/repose 4 RJ45
existantes : 85 à 88

MB tiroir
60x41

stores

15,74m²

BUREAU BIOLOGISTES

Poste analyse
séquençage

Poste ACPA avec
+6 RJ45

Deux PI

Plan de travail

Bureaux

11101-13_0037

Poste réception +
Dépose/repose 5 RJ45
existantes : 338 à 342

+1 câble HDMI

Film anti UV
+ stores


Video proj
plafonnier

Dépose/repose 4 RJ45
existantes : 334 à 337

4 prises élec + 1 prise internet

Etagère
archivages

Etagère
archivages

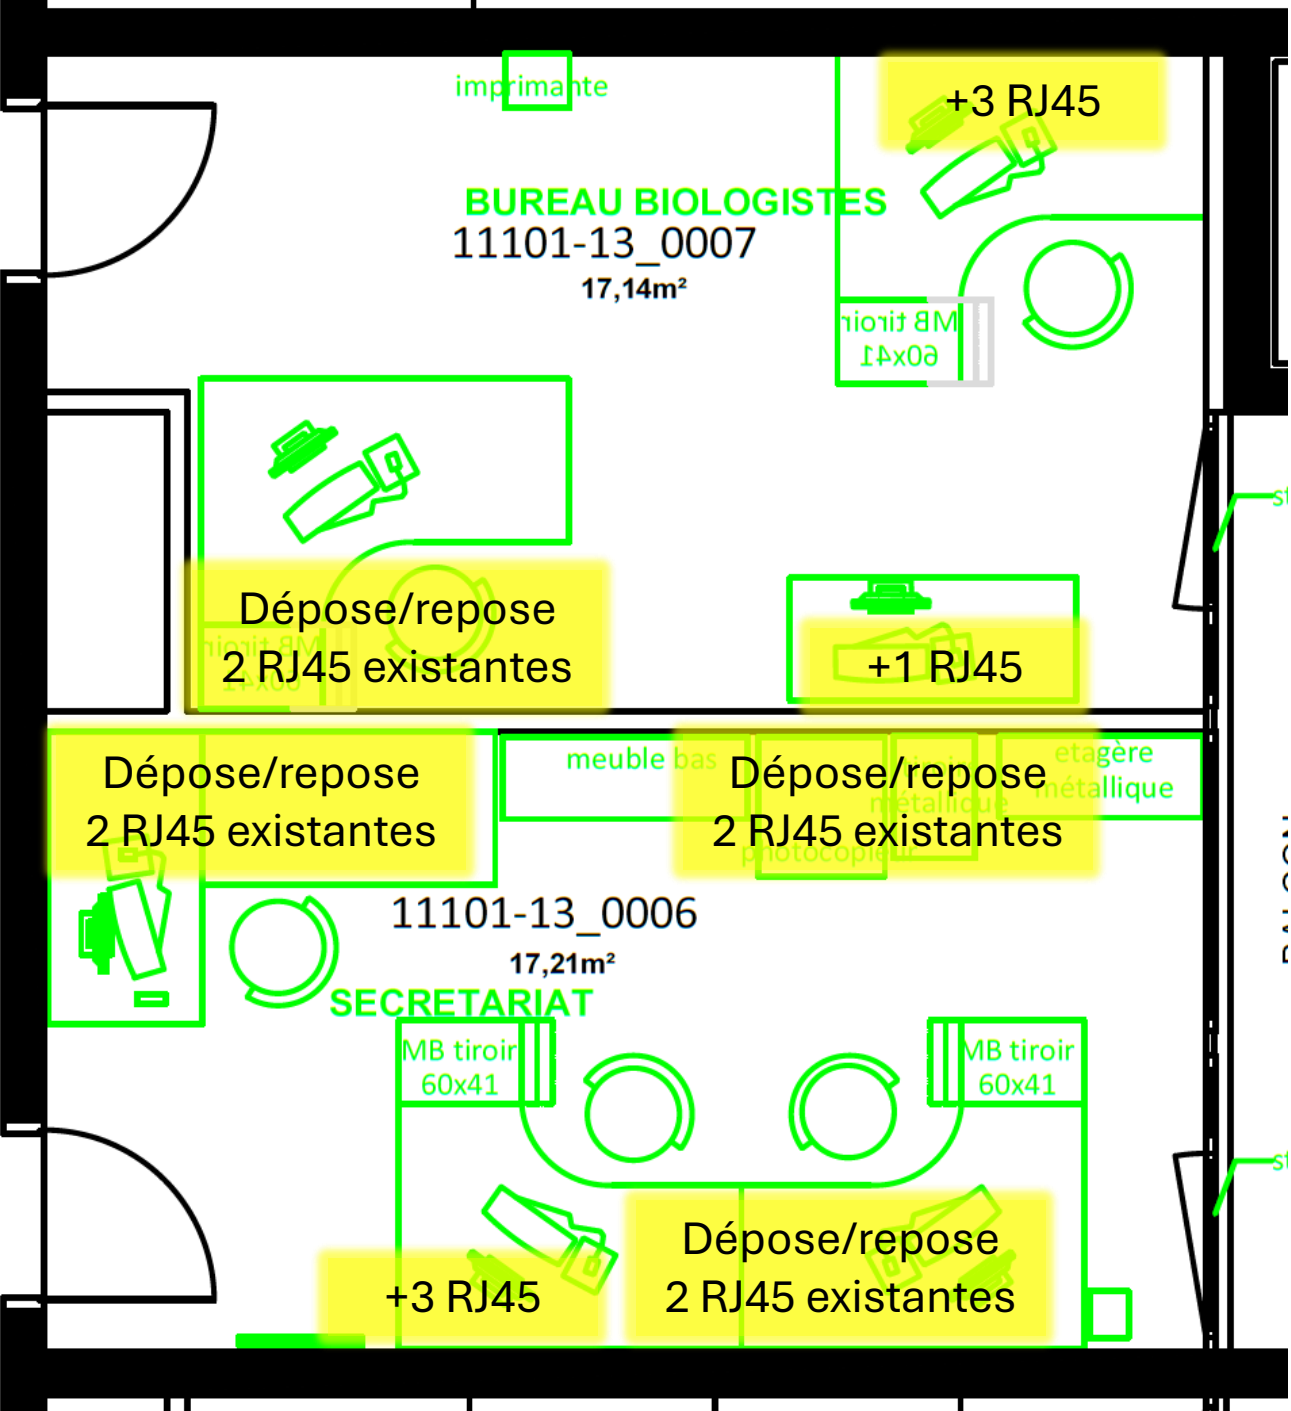

bât A 3^{ème}

Pièces 01 et 04

