
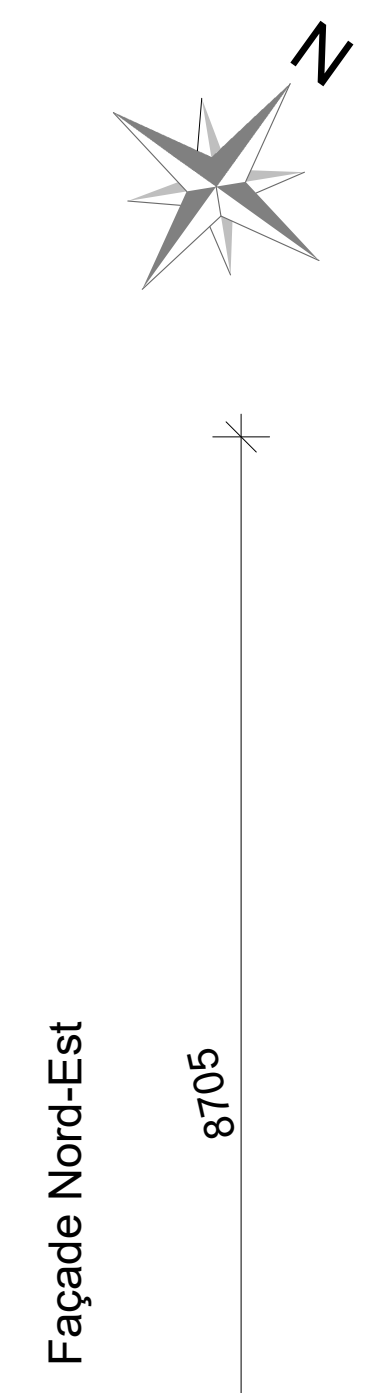


RDC
ETAT EXISTANT
Ech: 1/50

RÉHABILITATION ET MISE EN CONFORMITÉ DU
CENTRE MÉDICAL DE WINGLES

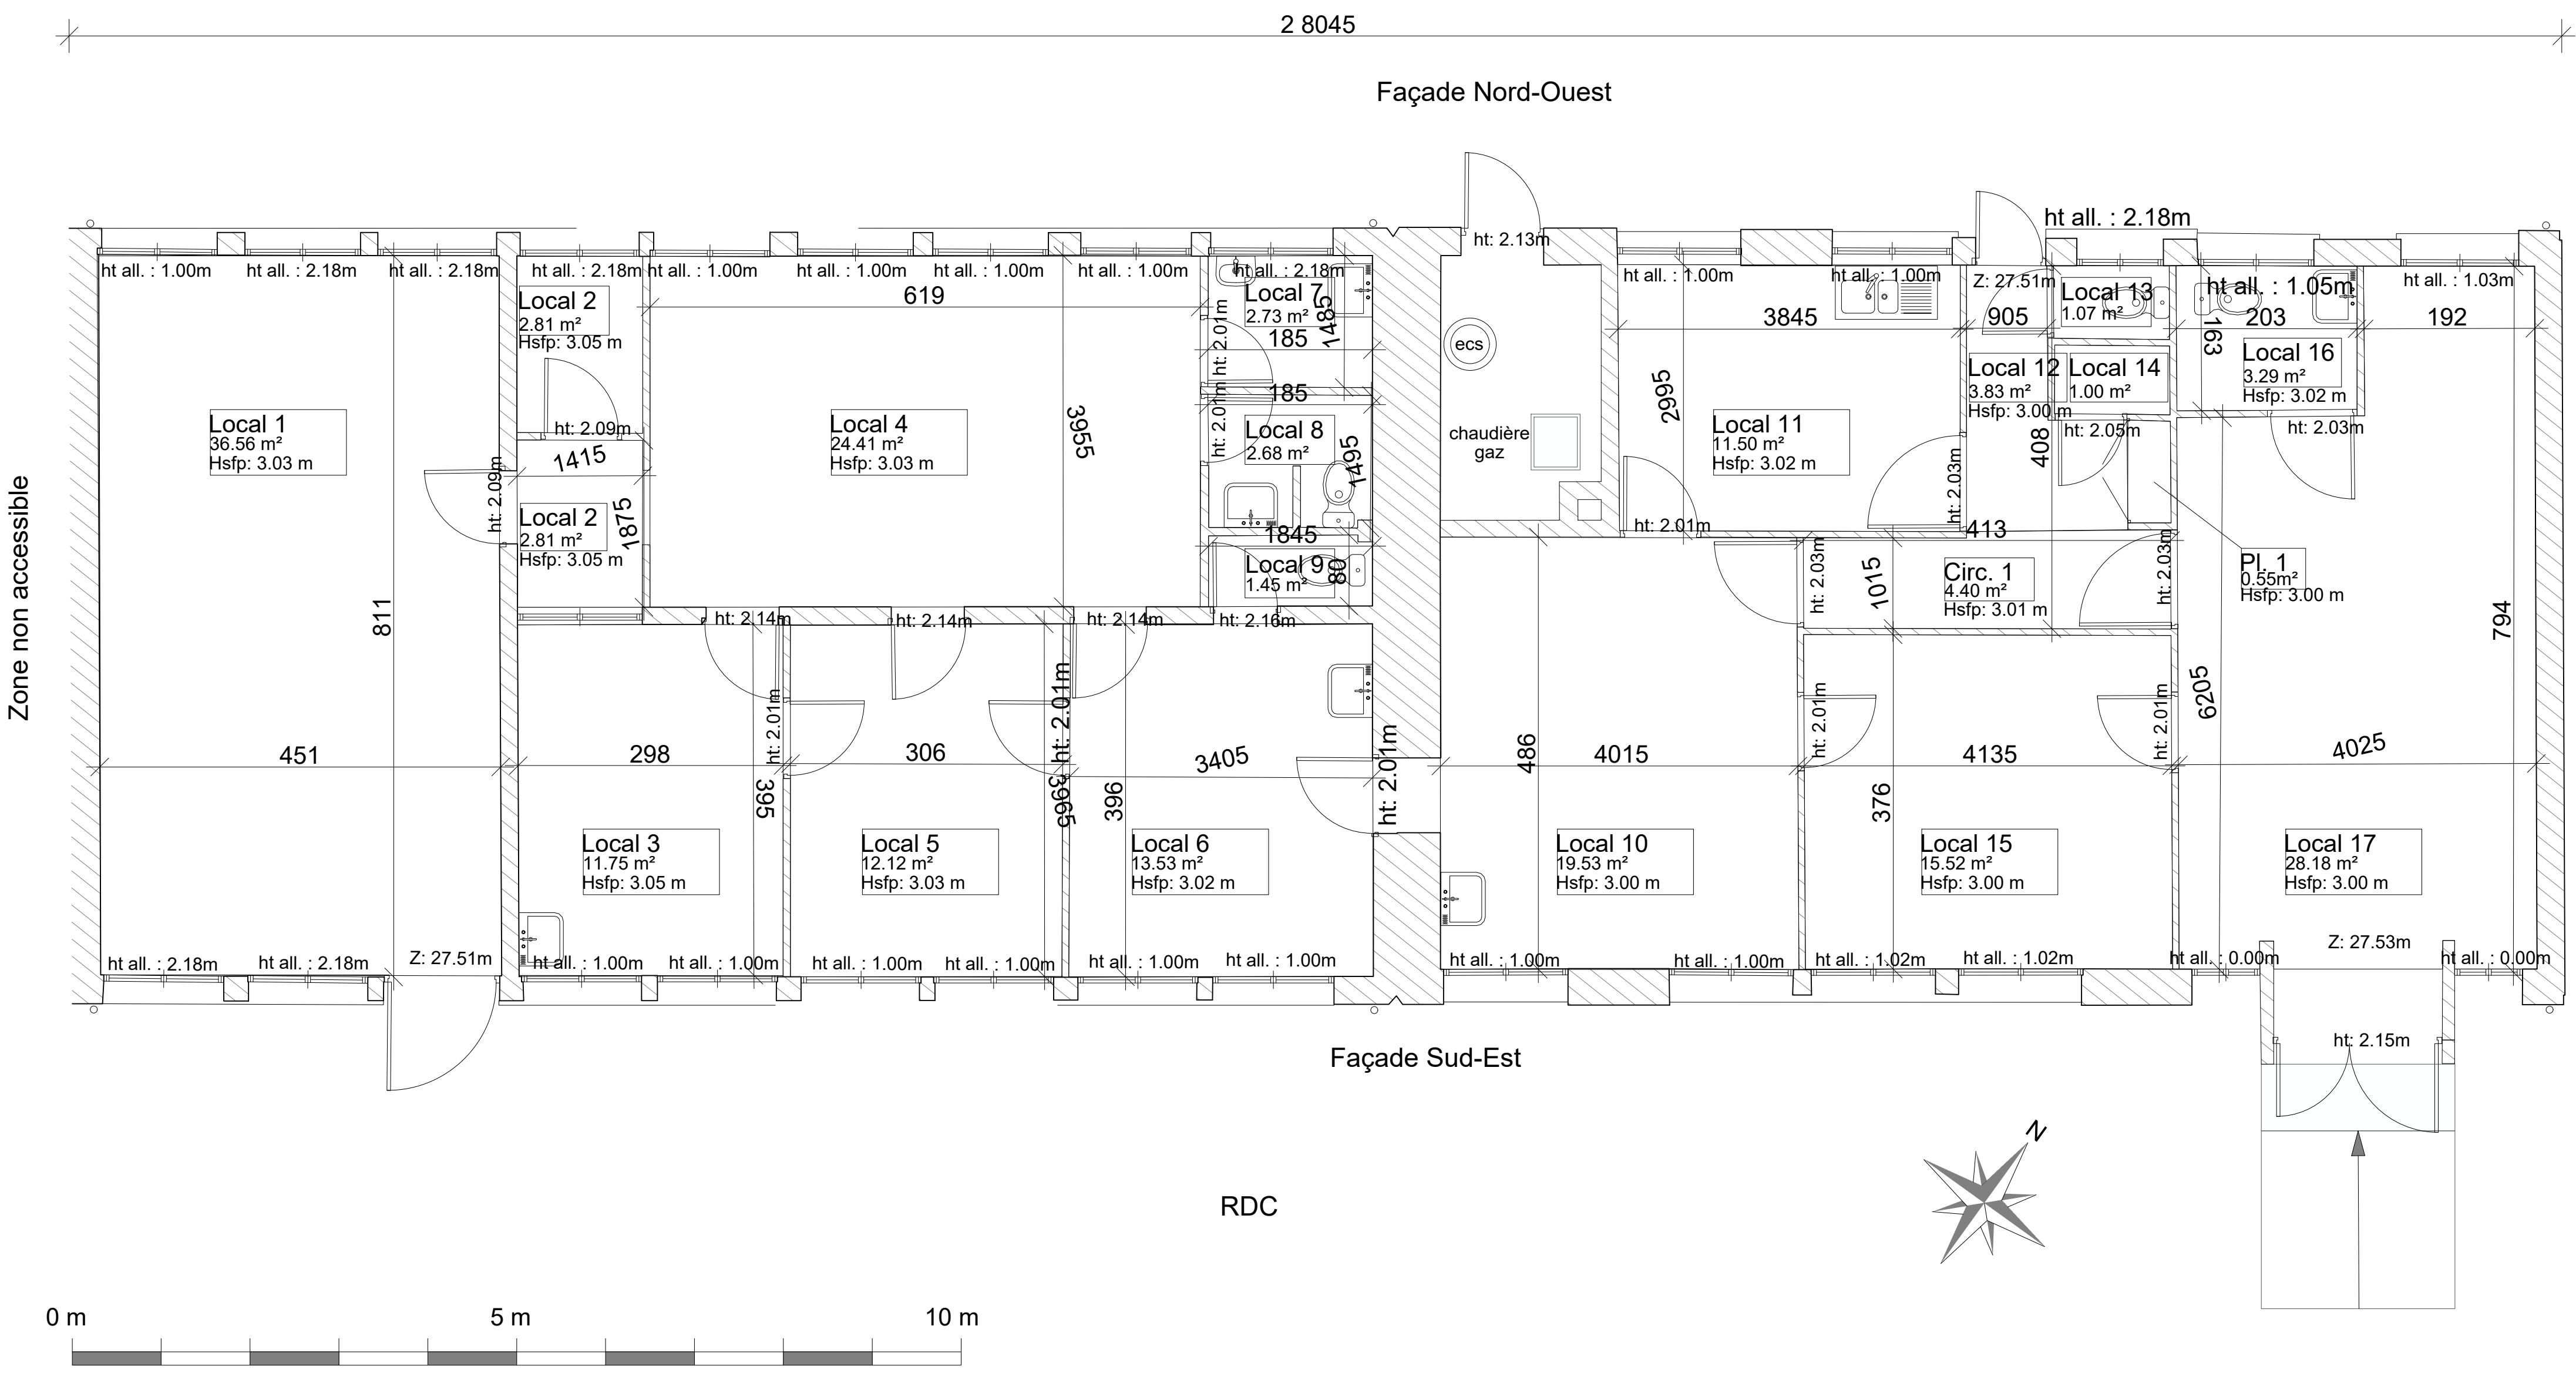

MAÎTRISE D'OUVRAGE :		BUREAU D'ETUDES TECHNIQUES :	
	FILIERIS PROJETS IMMOBILIERS		EXAEQUO INGENIERIE
	TRAVAUX 13 Rue du 14 Juillet 62300 Lens		400 Rue des Tisserands 62223 Anzin-Saint-Aubin Tél : 09 70 00 81 77
BUREAU DE CONTROLE :		ECONOMISTE & C O P C :	
	BUREAU VERITAS CONSTRUCTION 11 Rue Léon Blum 62800 Liévin		EIRL LE BERRE ECONOMIE
			22 Rue de Boyelles 62128 Croisilles Tél : 06 82 94 31 04

PLAN PROJET
ETAT EXISTANT

ECHELLE	NIVEAU	TYPE	LOT	PHASE	EMETTEUR
1/50e	RDC	PLN	-	DCE	EXAEQUO
IND	DATE	MODIFICATIONS			Chargé d'Affaires : CN
0	04.03.26	PREMIERE DIFFUSION			Chargé d'Etudes : CN
					Dessiné par :
					Vérifié par : SD
					N° d'Affaires :