


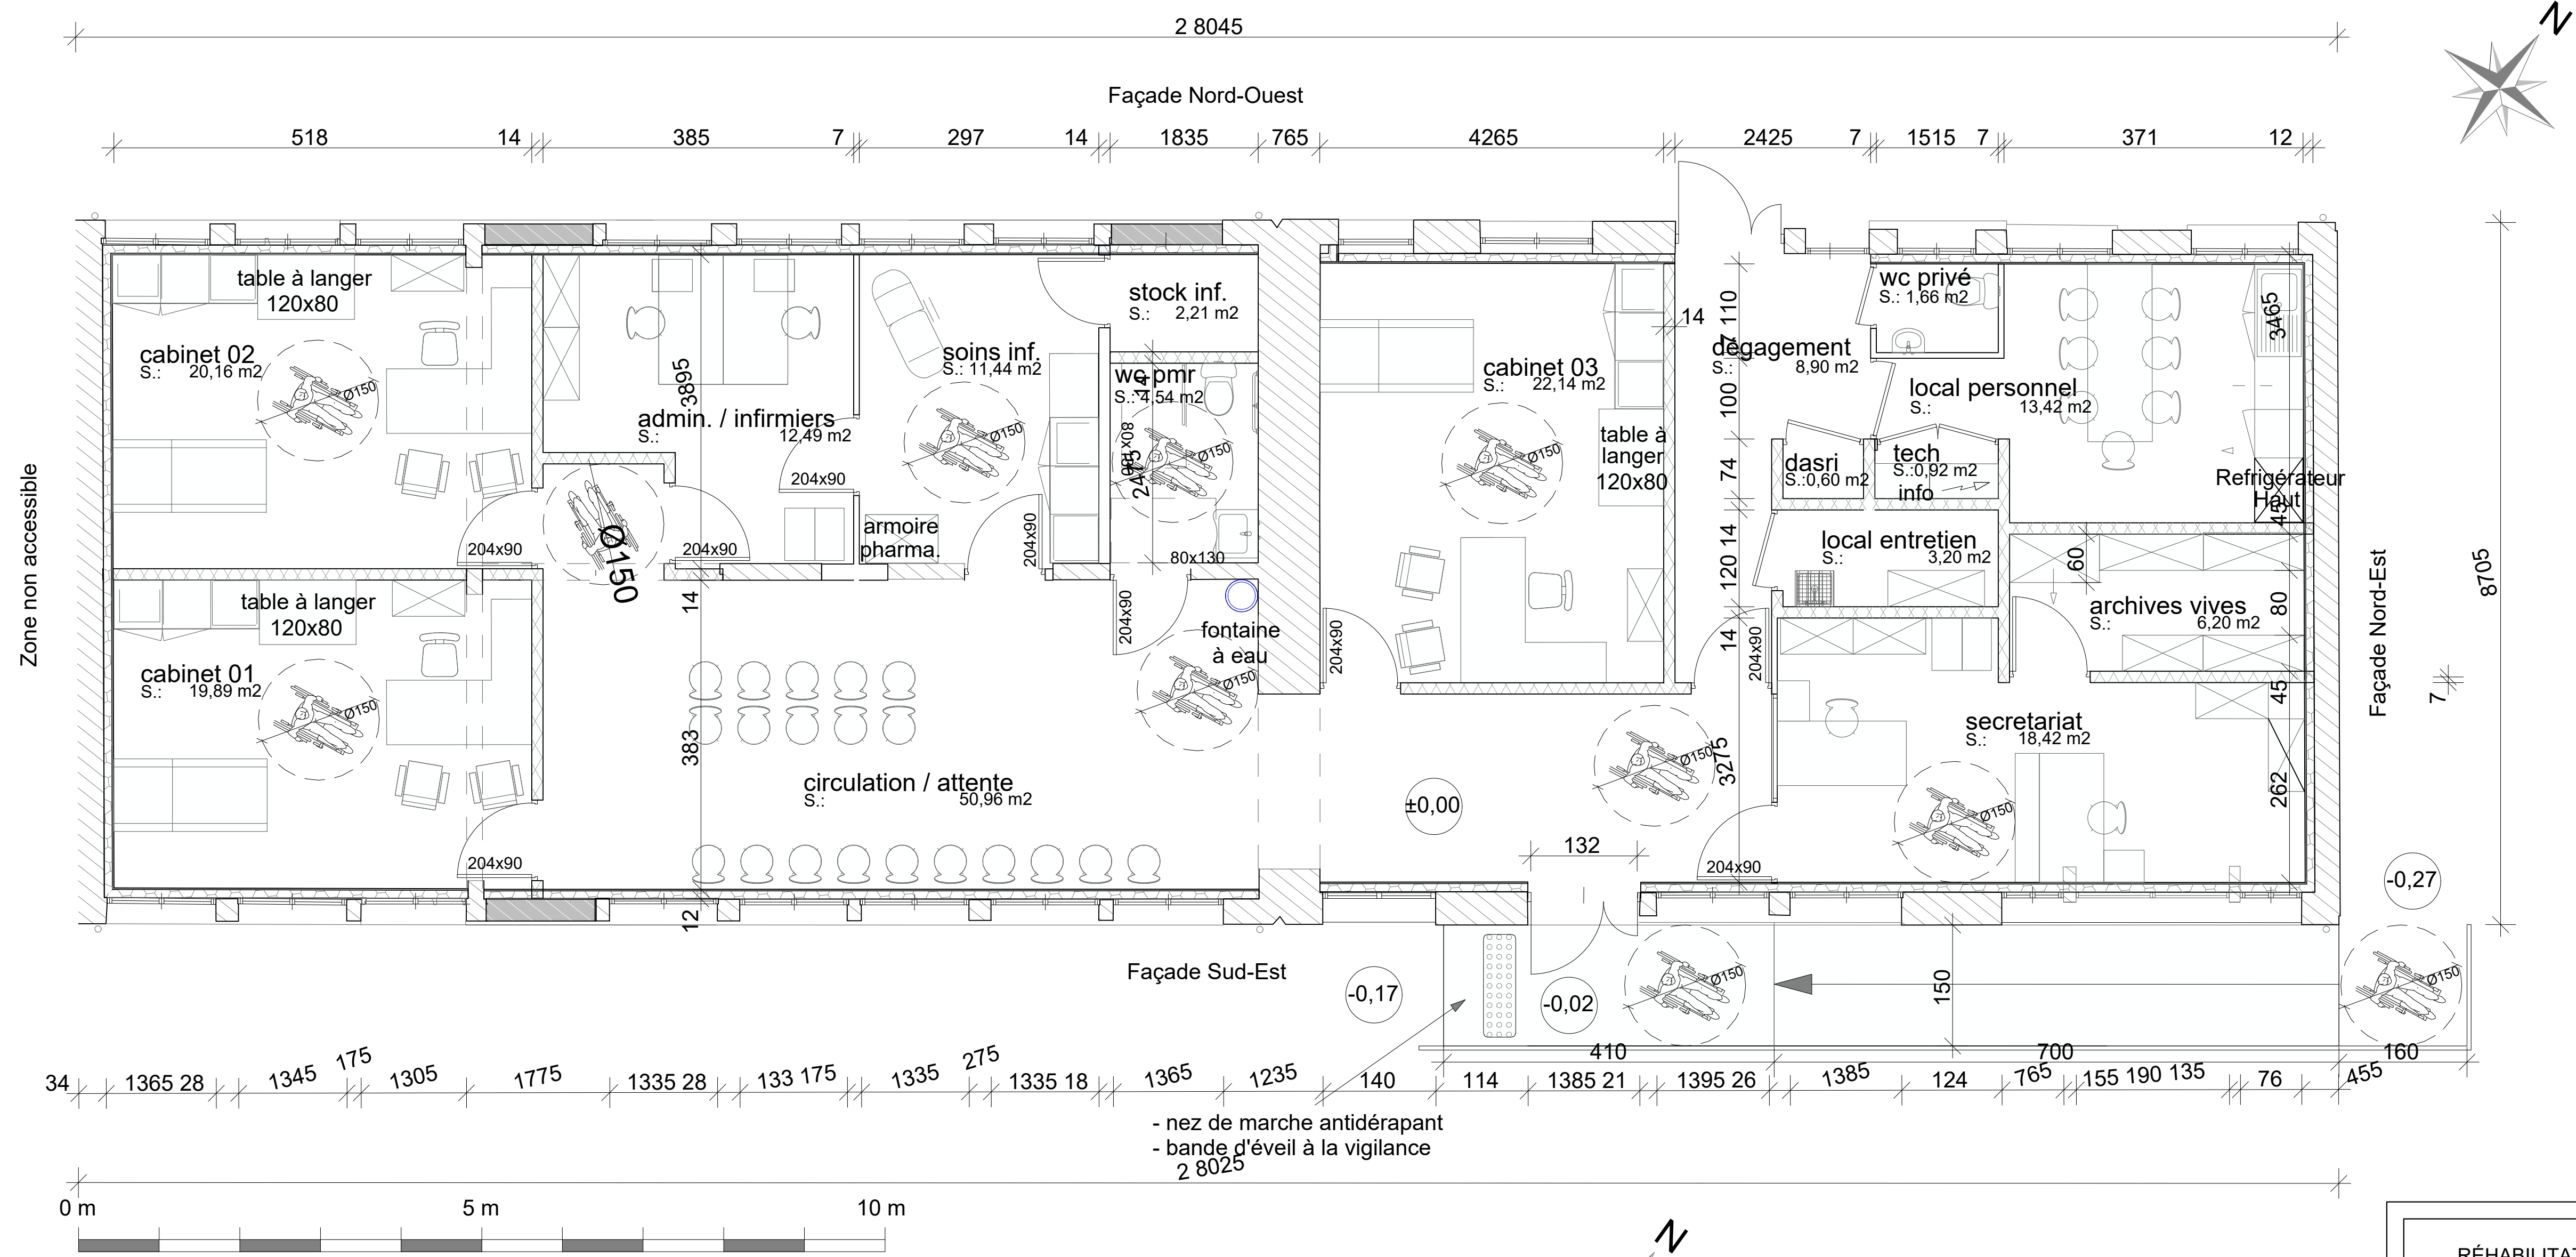

RDC
ETAT FUTUR
Ech: 1/50

RÉHABILITATION ET MISE EN CONFORMITÉ DU
CENTRE MÉDICAL DE WINGLES

MAITRISE D'OUVRAGE :

FILIERIS PROJETS IMMOBILIERS
TRAVAUX
13 Rue du 14 Juillet
62300 Lens

BUREAU D'ETUDES TECHNIQUES :

EXAEQUO INGENIERIE
400 Rue des Tisserands
62223 Anzin-Saint-Aubin
Tél : 09 70 00 81 77

BUREAU DE CONTROLE :

BUREAU VERITAS
CONSTRUCTION
11 Rue Léon Blum
62800 Liévin

ECONOMISTE & C O P C :

EIRL LE BERRERIE ECONOMIE
22 Rue de Boyelles
62128 Croisilles
Tél : 06 82 94 31 04

PLAN PROJET
ETAT FUTUR

ECHELLE	NIVEAU	TYPE	LOT	PHASE	EMETTEUR
1/50e	RDC	PLN	-	DCE	EXAEQUO

IND	DATE	MODIFICATIONS	Chargé d'Affaires :
0	04.03.26	PREMIERE DIFFUSION	CN
A	13.05.26	MAJ SUIVANT REMARQUES MOA	SD
			N° d'Affaires :