

LEGENDES

- Cloison SAD 140
- Cloison 72/48
- Bouchement en carreaux de plâtre
- Doublage
- Porte 1 vantail pleine CF
- Portes 2 vantaux pleine CF
- Porte acoustique
- Porte de distribution
- Porte vitrée
- Plafond fixe + Joue verticale fixe (BA13)
- Dalle 60x60 cm
- Plafond fixe CF1h
- Plénum technique pour VMC
- Plafond fixe + Joue verticale fixe (BA13)
- Dalle 60x60 cm
- Isolation en combles perdus

RÉHABILITATION ET MISE EN CONFORMITÉ DU
CENTRE MÉDICAL DE WINGLES




MAITRISE D'OUVRAGE :  FILIERIS PROJETS IMMOBILIERS TRAVAUX 13 Rue du 14 Juillet 62300 Lens	BUREAU D'ETUDES TECHNIQUES :  EXAEQUO INGENIERIE 460 Rue des Tisserands 62223 Anzin-Saint-Aubin Tél : 09 70 00 81 77
BUREAU DE CONTROLE :  BUREAU VERITAS CONSTRUCTION 11 Rue Léon Blum 62800 Liévin	ECONOMISTE & C OPC :  EIRL LE BERRE ECONOMIE 22 Rue de Boyelles 62128 Croisilles Tél : 06 82 94 31 04


CARNET DE PLANS
PLATRERIE - MENUISERIES INTERIEURES - FAUX PLAFONDS


ECHELLE	NIVEAU	TYPE	LOT	PHASE	EMETTEUR
1/75e	RDC	PLN	05	DCE	LE BERRE

IND	DATE	MODIFICATIONS	Chargé d'Affaires : GB
0	19.12.25	PREMIERE DIFFUSION	Chargé d'Études : GB
A	04.03.26	MAJ SUIVANT REMARQUES MOA	Dessiné par : MP
B	11.05.26	MAJ SUIVANT REMARQUES MOA	Vérifié par : GB
			N° d'Affaires :

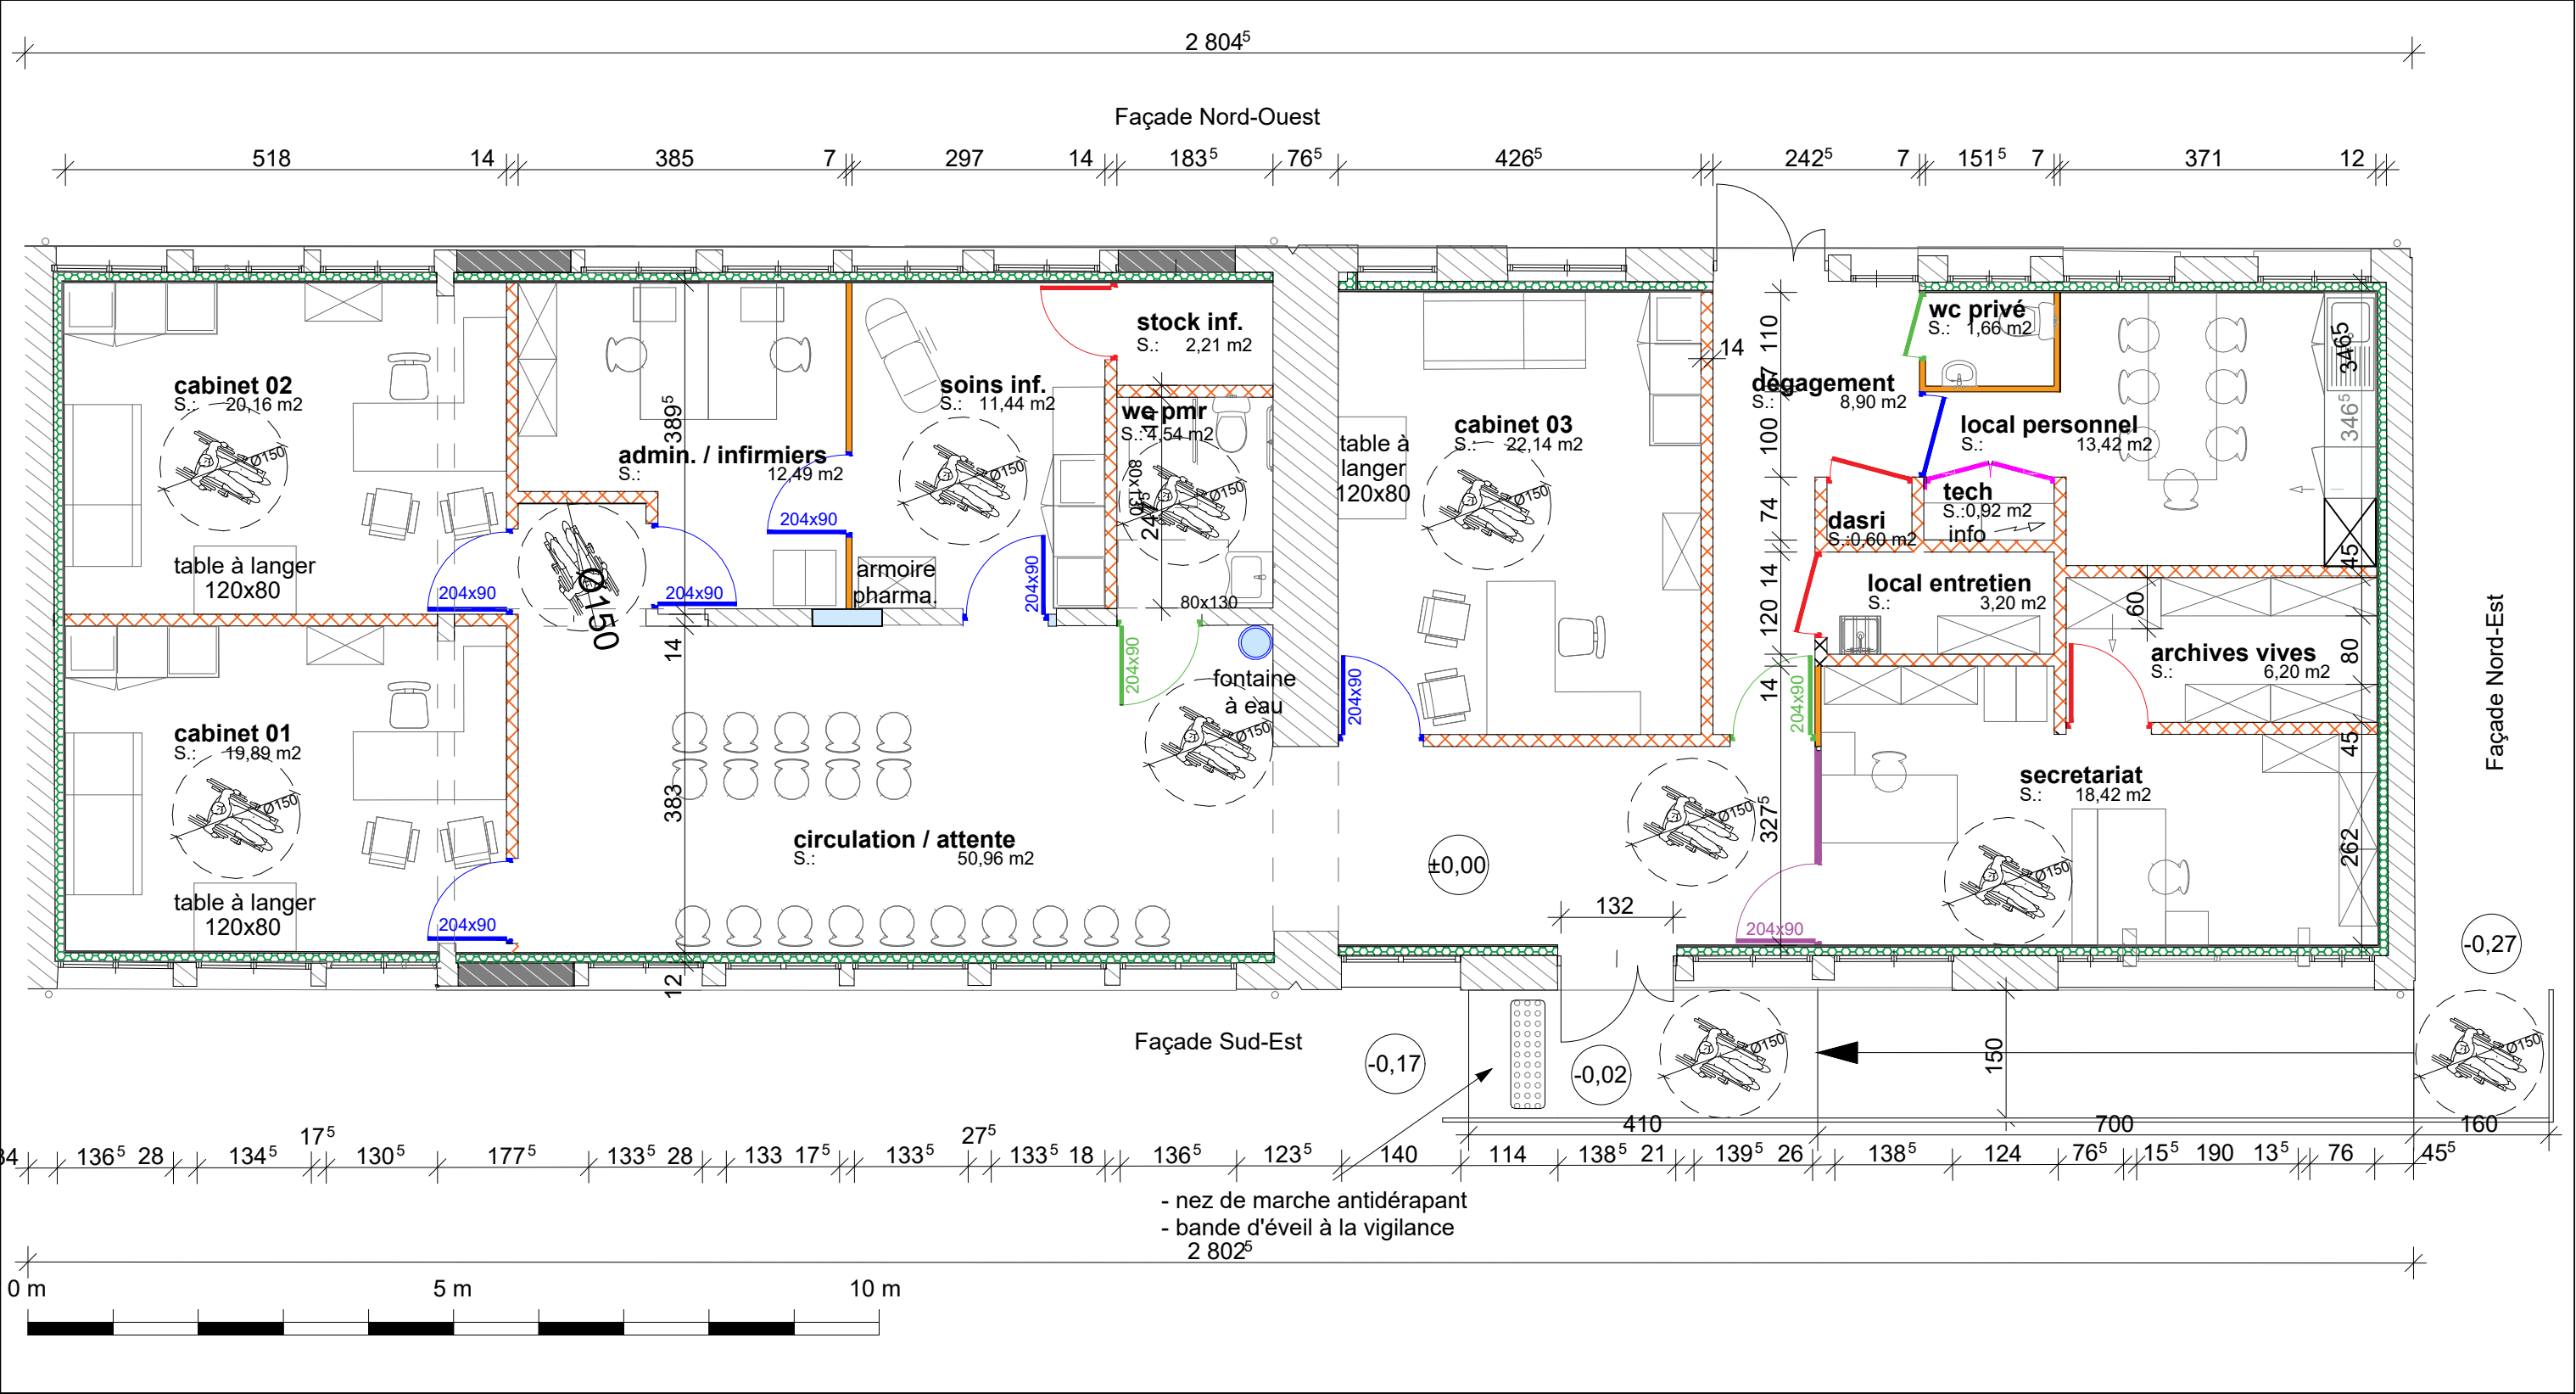

 FILIERIS PROJETS IMMOBILIERS TRAVAUX 13, Rue du 14 Juillet 62300 Lens	 EXAEQUO INGENIERIE Bureau D'Etudes Techniques 460 Rue des Tisserands 62223 Anzin-Saint-Aubin	 EIRL LE BERRE ECONOMIE Economiste & C OPC 22 Rue de Boyelles 62128 Croisilles	RÉHABILITATION ET MISE EN CONFORMITÉ DU CENTRE MEDICAL DE WINGLES		MOA	BAT	EMET	PHASE	LOT
					FILIERIS	-	LBR	DCE	05
			PLAN DE REPERAGE - PLATRERIE / MEN. INT		ECH	LEX	NIV	NUM	IND
					1/75e	PLN	RDC	03	B

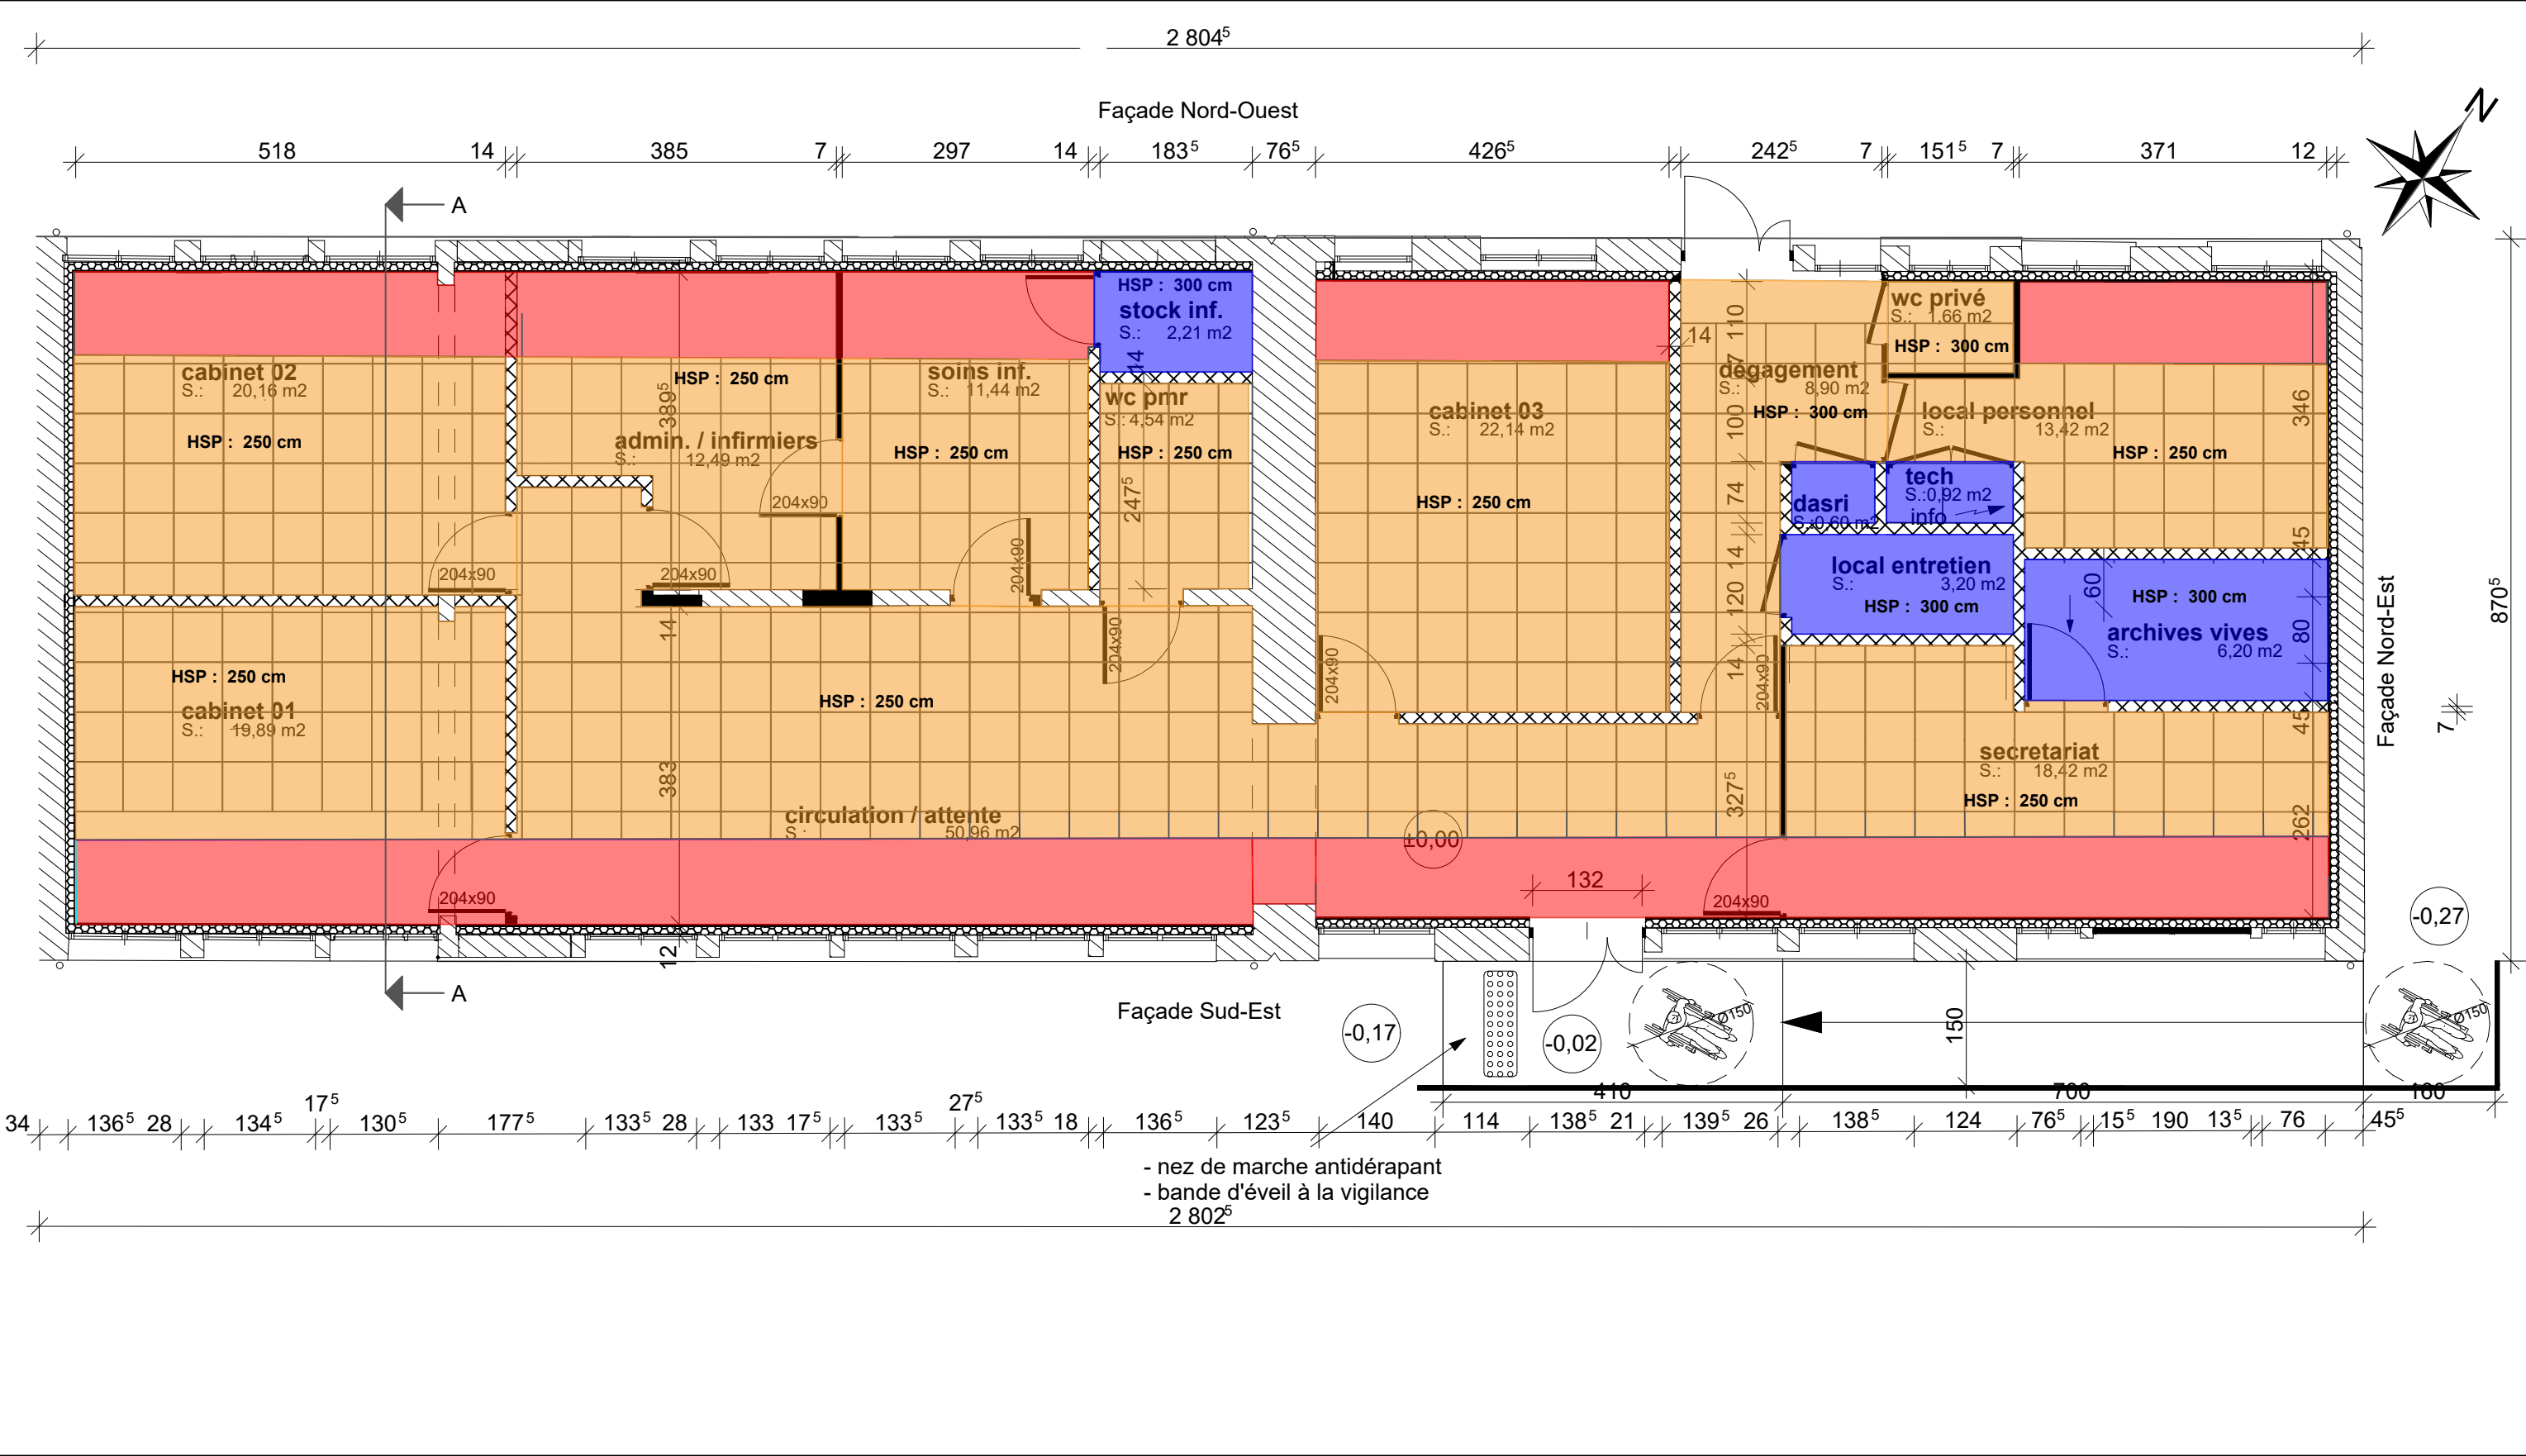

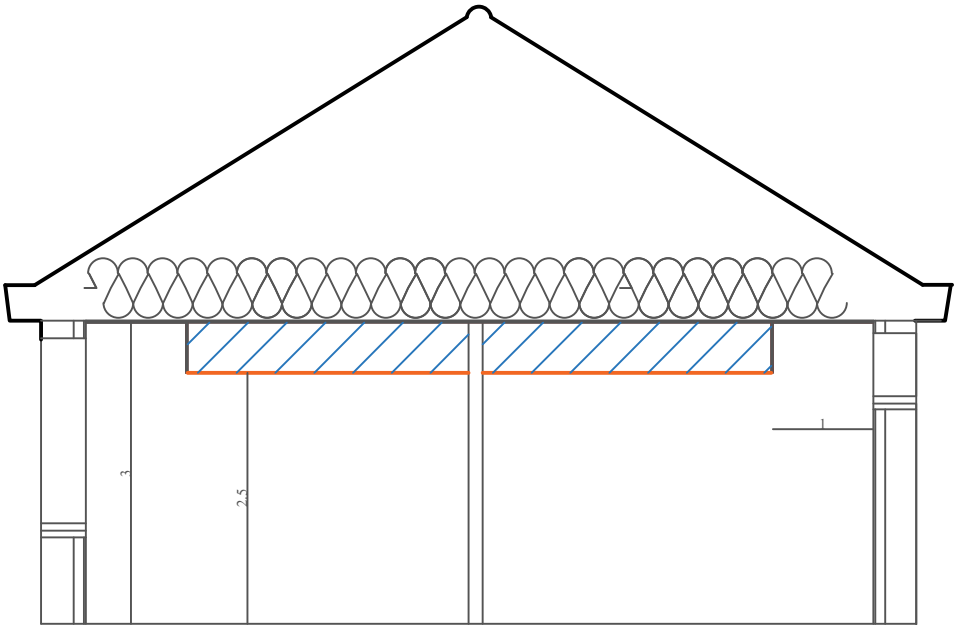

Coupe AA

 FILIERIS PROJETS IMMOBILIERS TRAVAUX 13, Rue du 14 Juillet 62300 Lens	 EXAEQUO INGENIERIE Bureau D'Etudes Techniques 460 Rue des Tisserands 62223 Anzin-Saint-Aubin	 EIRL LE BERRE ECONOMIE Economiste & C OPC 22 Rue de Boyelles 62128 Croisilles	RÉHABILITATION ET MISE EN CONFORMITÉ DU CENTRE MEDICAL DE WINGLES		MOA	BAT	EMET	PHASE	LOT
			COUPE AA' - FAUX PLAFONDS		FILIERIS	-	LBR	DCE	05
					ECH	LEX	NIV	NUM	IND
					1/75e	PLN	RDC	03	B