




Avenue de la Châtre

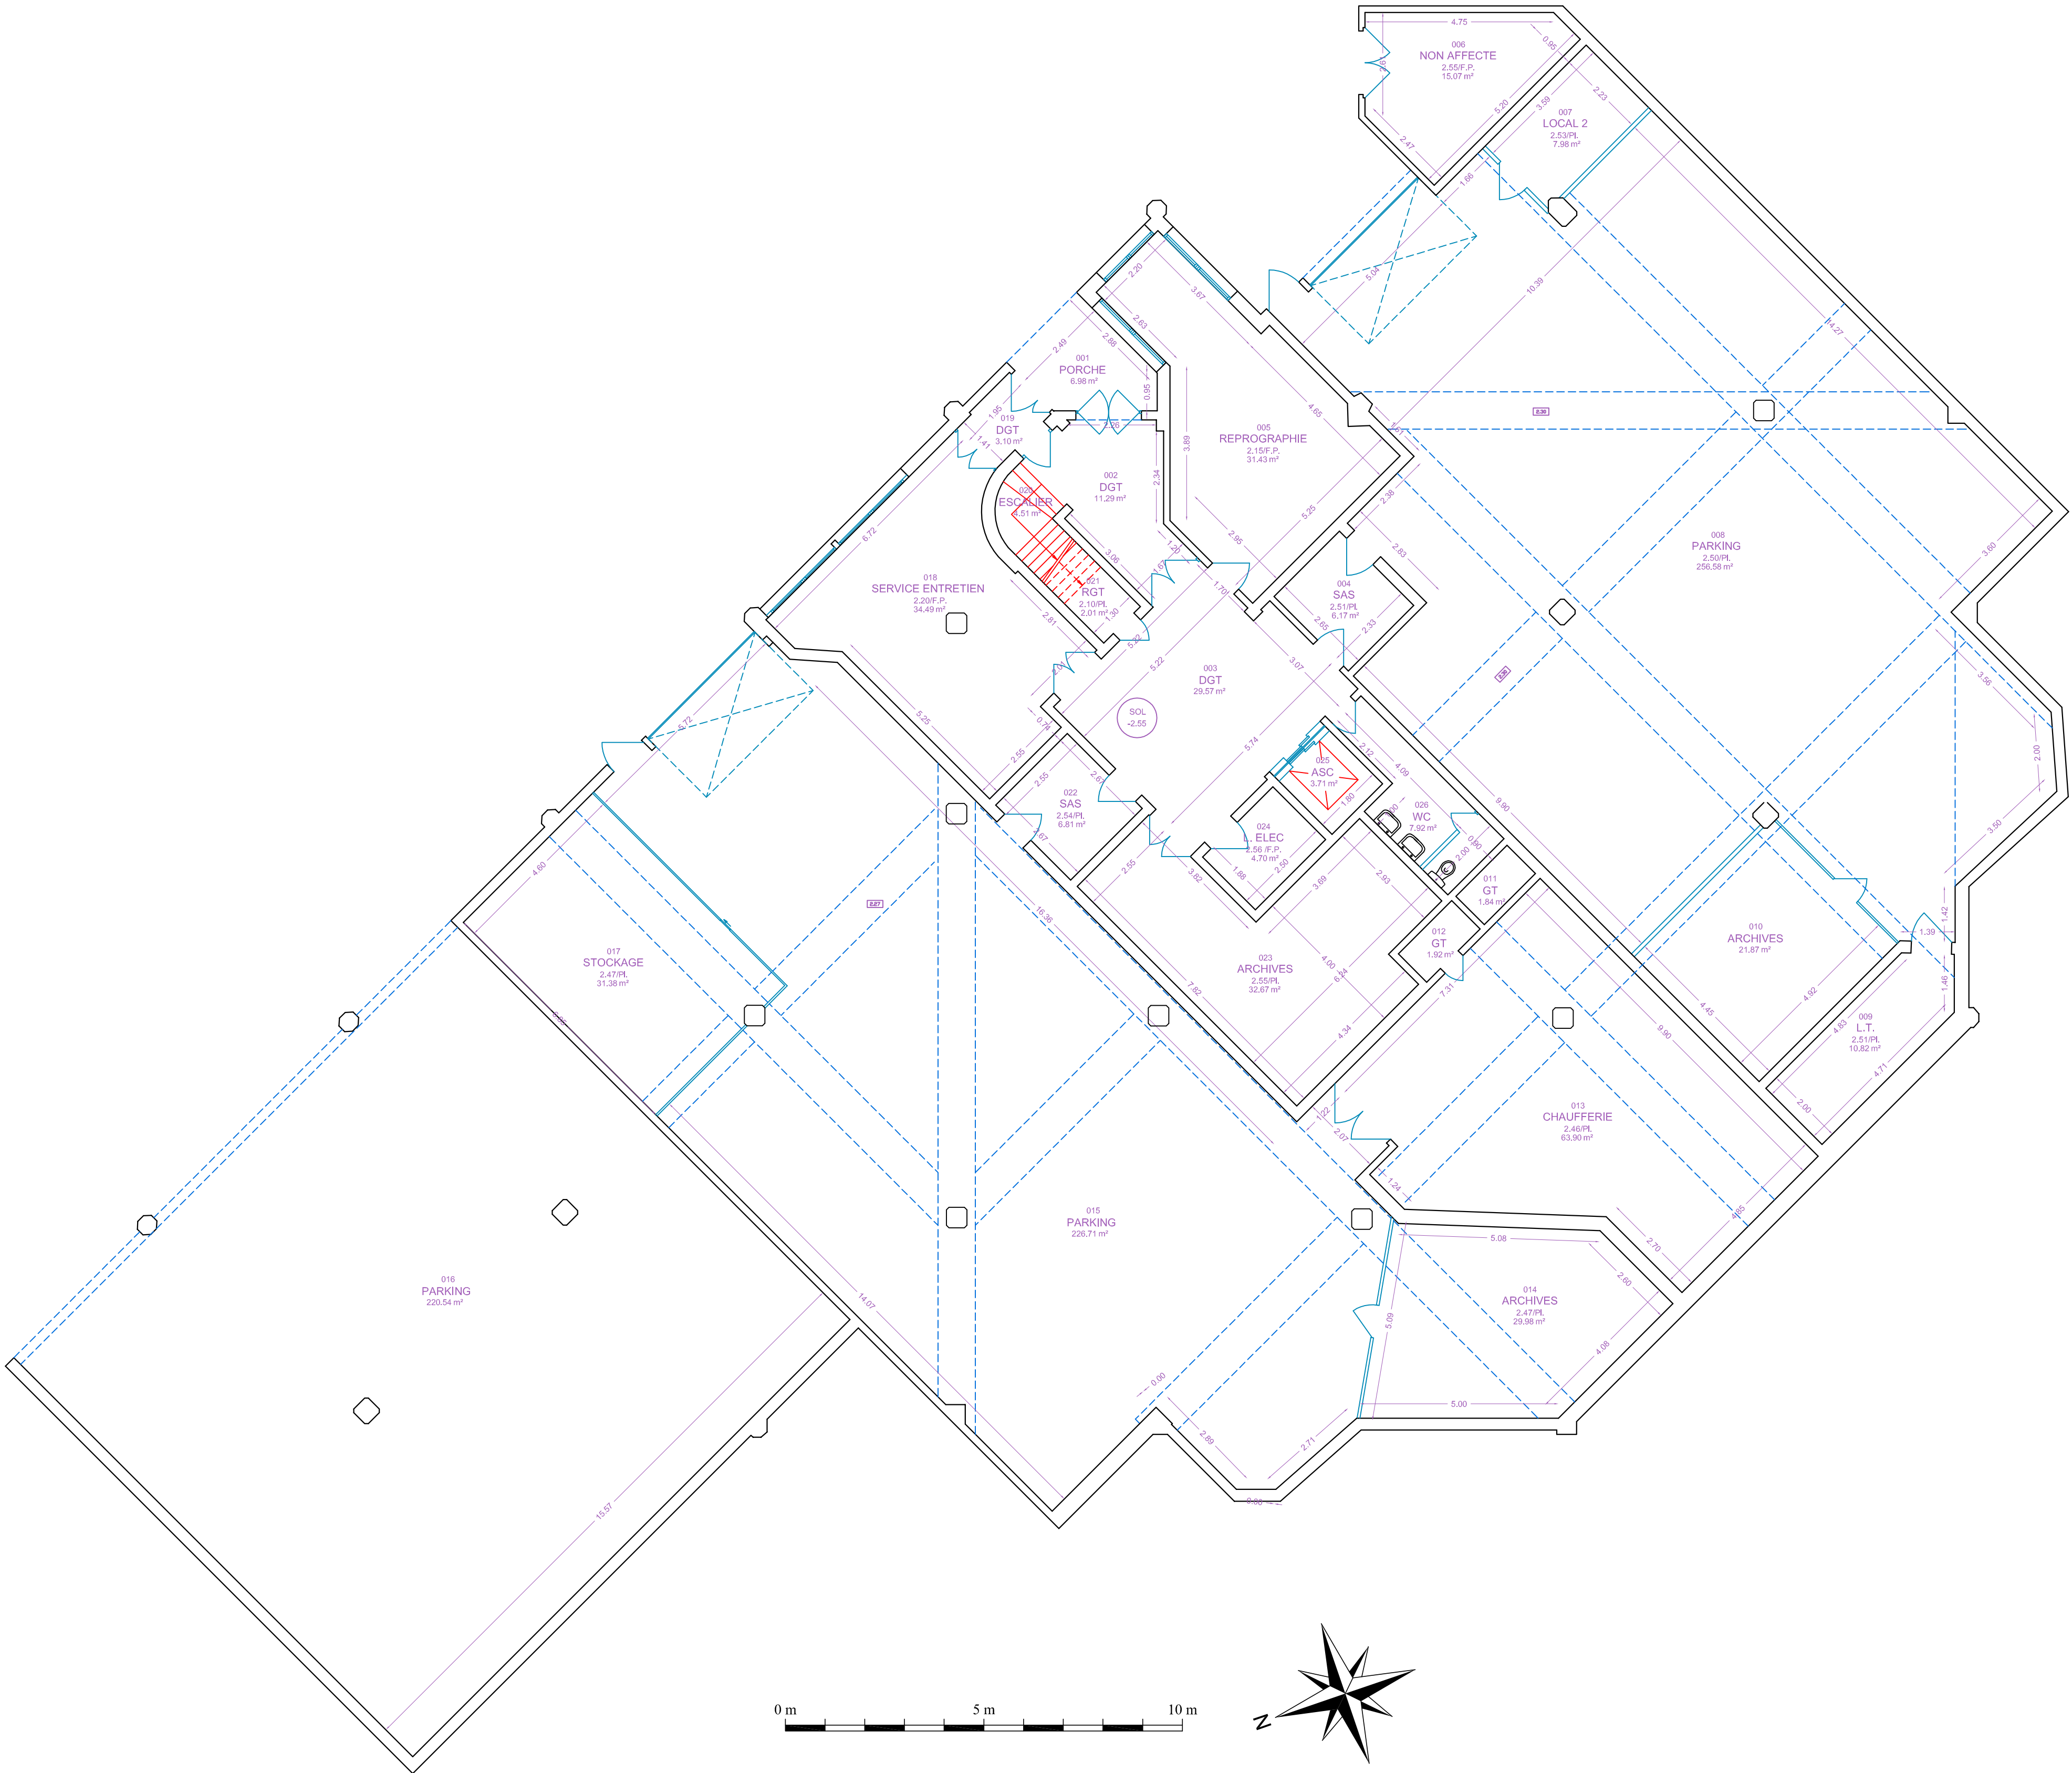

CAF CHATEAUROUX - Siège
193 avenue de la Châtre
36000 CHATEAUROUX

BÂTIMENT A
Sous-sol

Echelle: 1/100

Date du levé : 19/12/11

Fichier : F36AT001-N-1.dwg

N° : F36AT001

COORDONNEES LAMBERT 93
(Altération linéaire non appliquée)
COORDONNEES INDEPENDANTES

NIVELLEMENT IGN 69
NIVELLEMENT INDEPENDANT

MODIFICATIONS	Indice	Date	Objet
	A		
	B		
	C		
	D		
	E		



1, Route de Gachet - CS 90711
44307 NANTES Cedex 3

Tél. 33 (0) 2 40 68 54 52
Fax 33 (0) 2 51 13 56 60
E-mail : nantes@fit-conseil.fr