


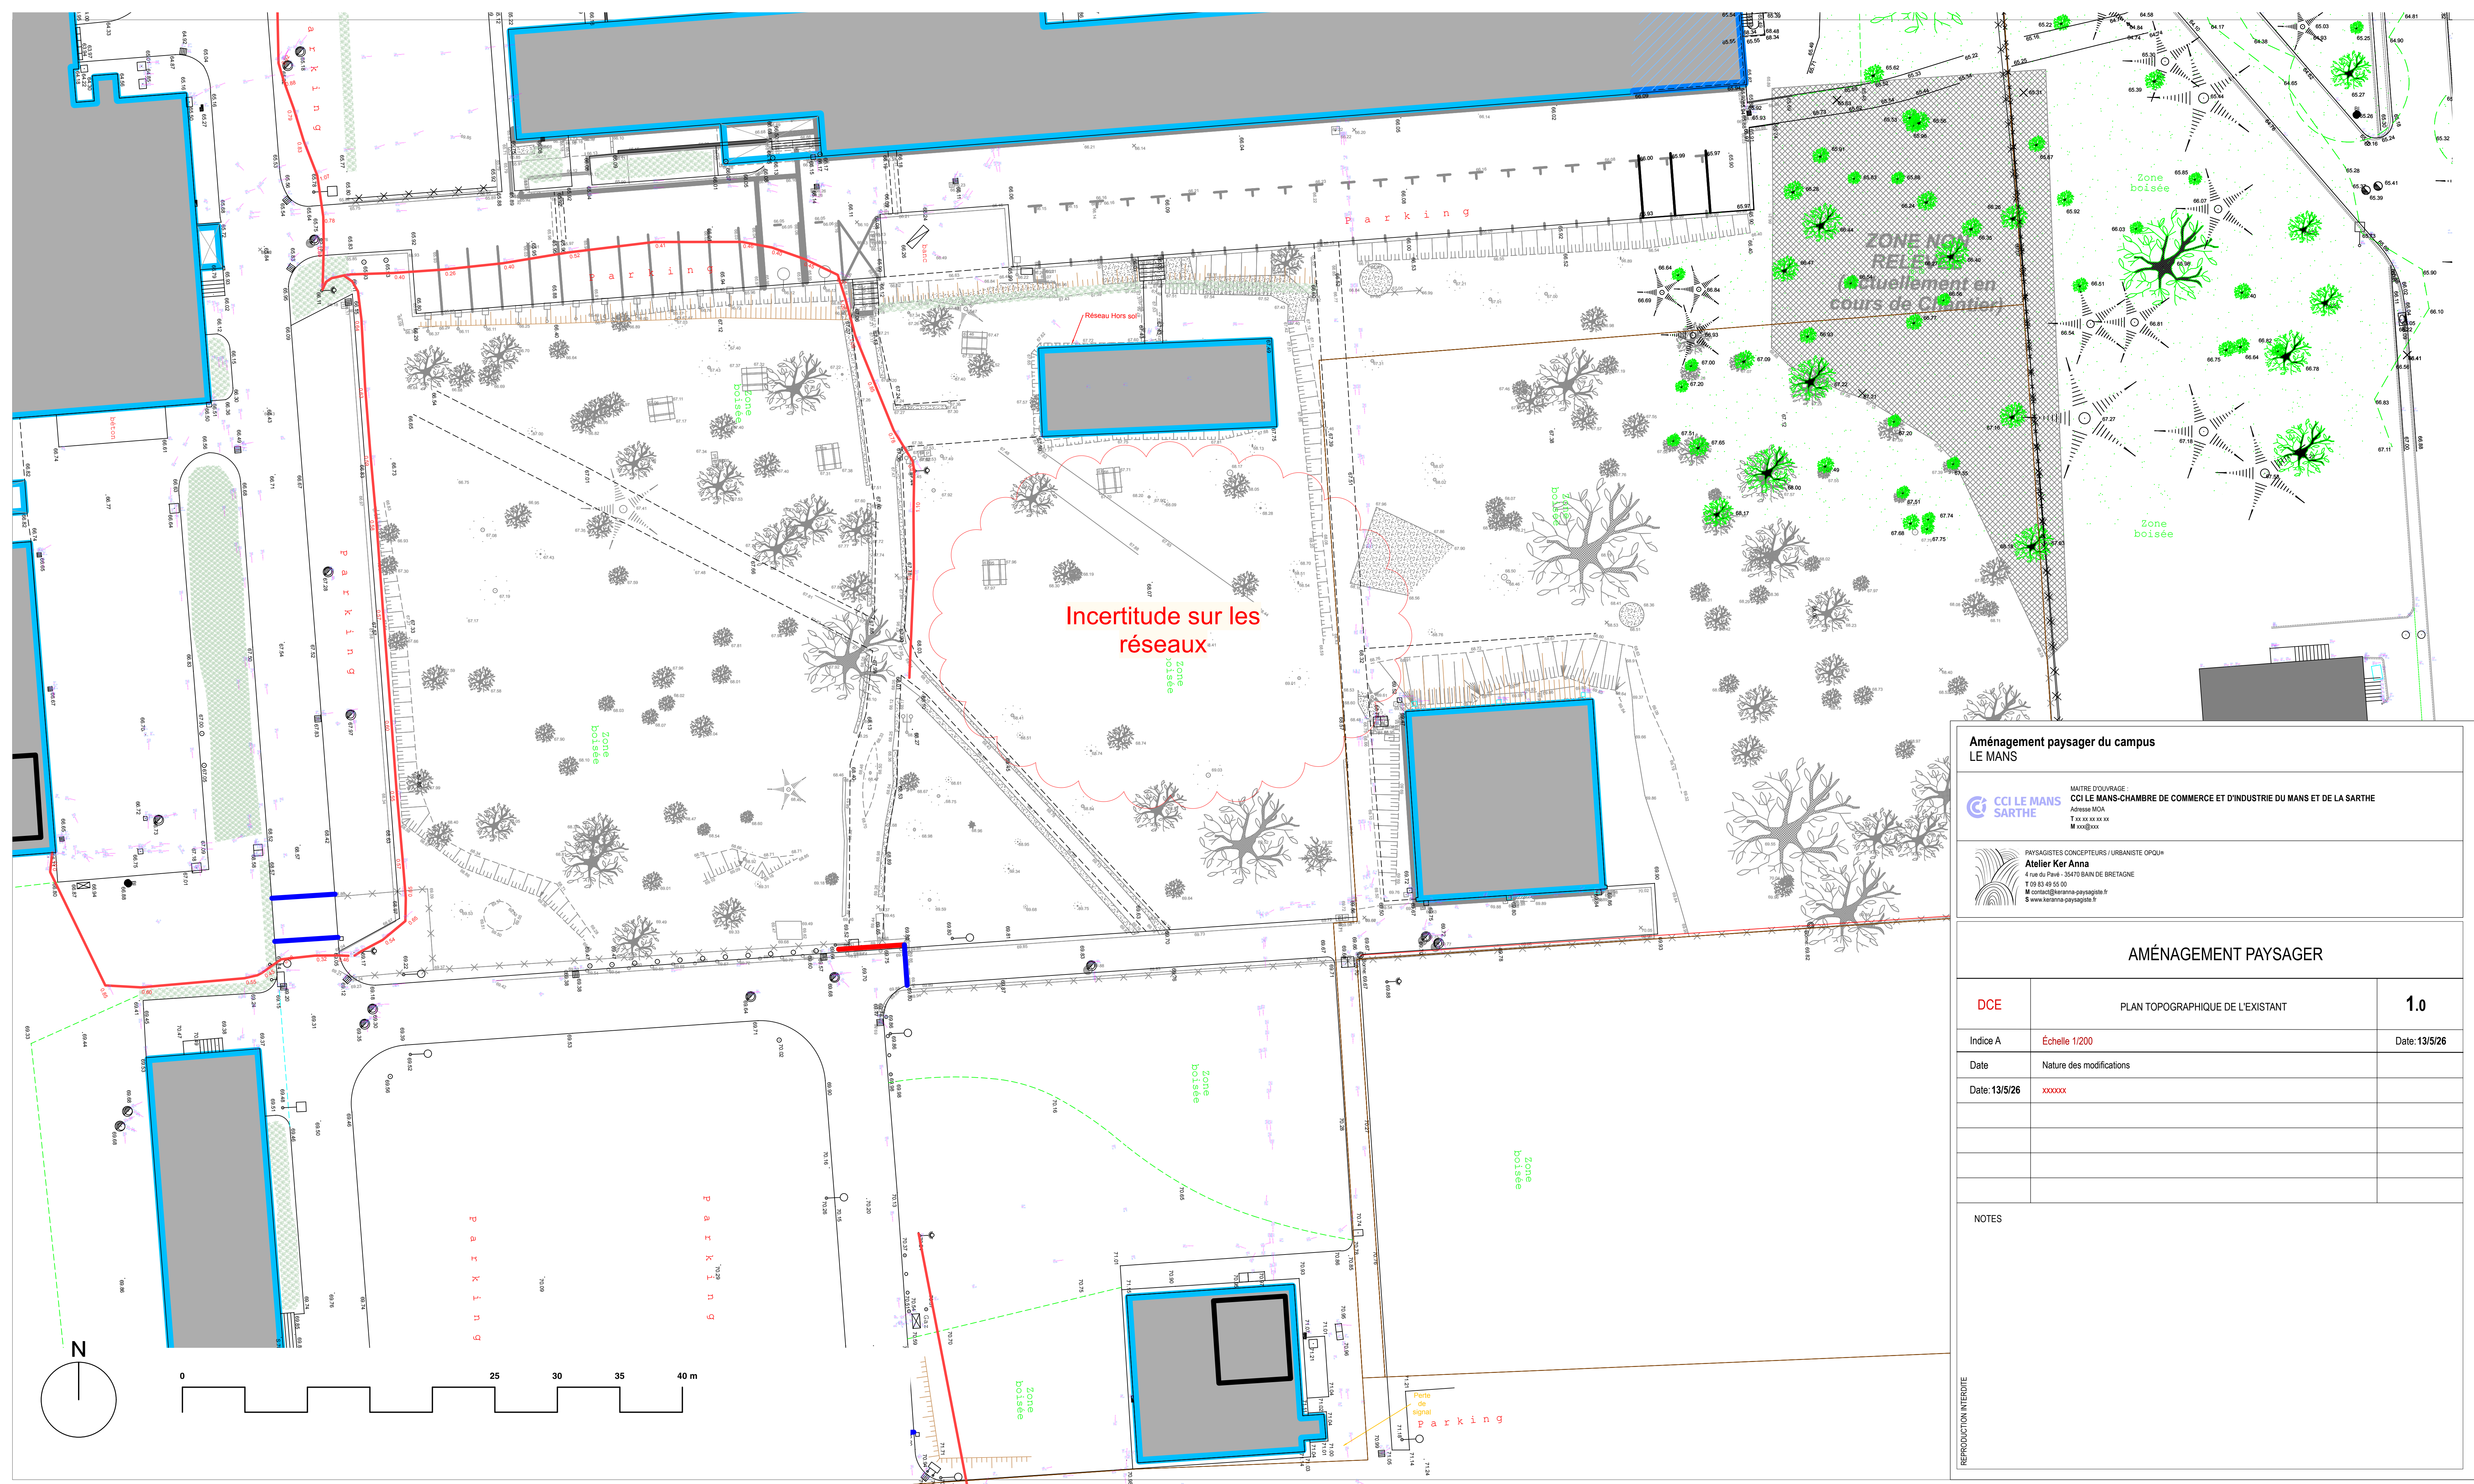

Aménagement paysager du campus
LE MANS

CCI LE MANS
SARTHE

MATRE D'OUVRAGE
CCI LE MANS-CHAMBRE DE COMMERCE ET D'INDUSTRIE DU MANS ET DE LA SARTHE
Adresse MOA
T xx xx xx xx xx
M xxx@xxx

PAYSAGISTES CONCEPTEURS / URBANISTE OPOU®
Atelier Ker Anna
4 rue du Parc - 72470 BAIN DE BRETAGNE
T 09 83 49 55 00
M contact@keranna-paysagiste.fr
S www.keranna-paysagiste.fr

AMÉNAGEMENT PAYSAGER		
DCE	PLAN TOPOGRAPHIQUE DE L'EXISTANT	1.0
Indice A	Échelle 1/200	Date: 13/5/26
Date	Nature des modifications	
Date: 13/5/26	xxxxxx	
NOTES		

REPRODUCTION INTERDITE