


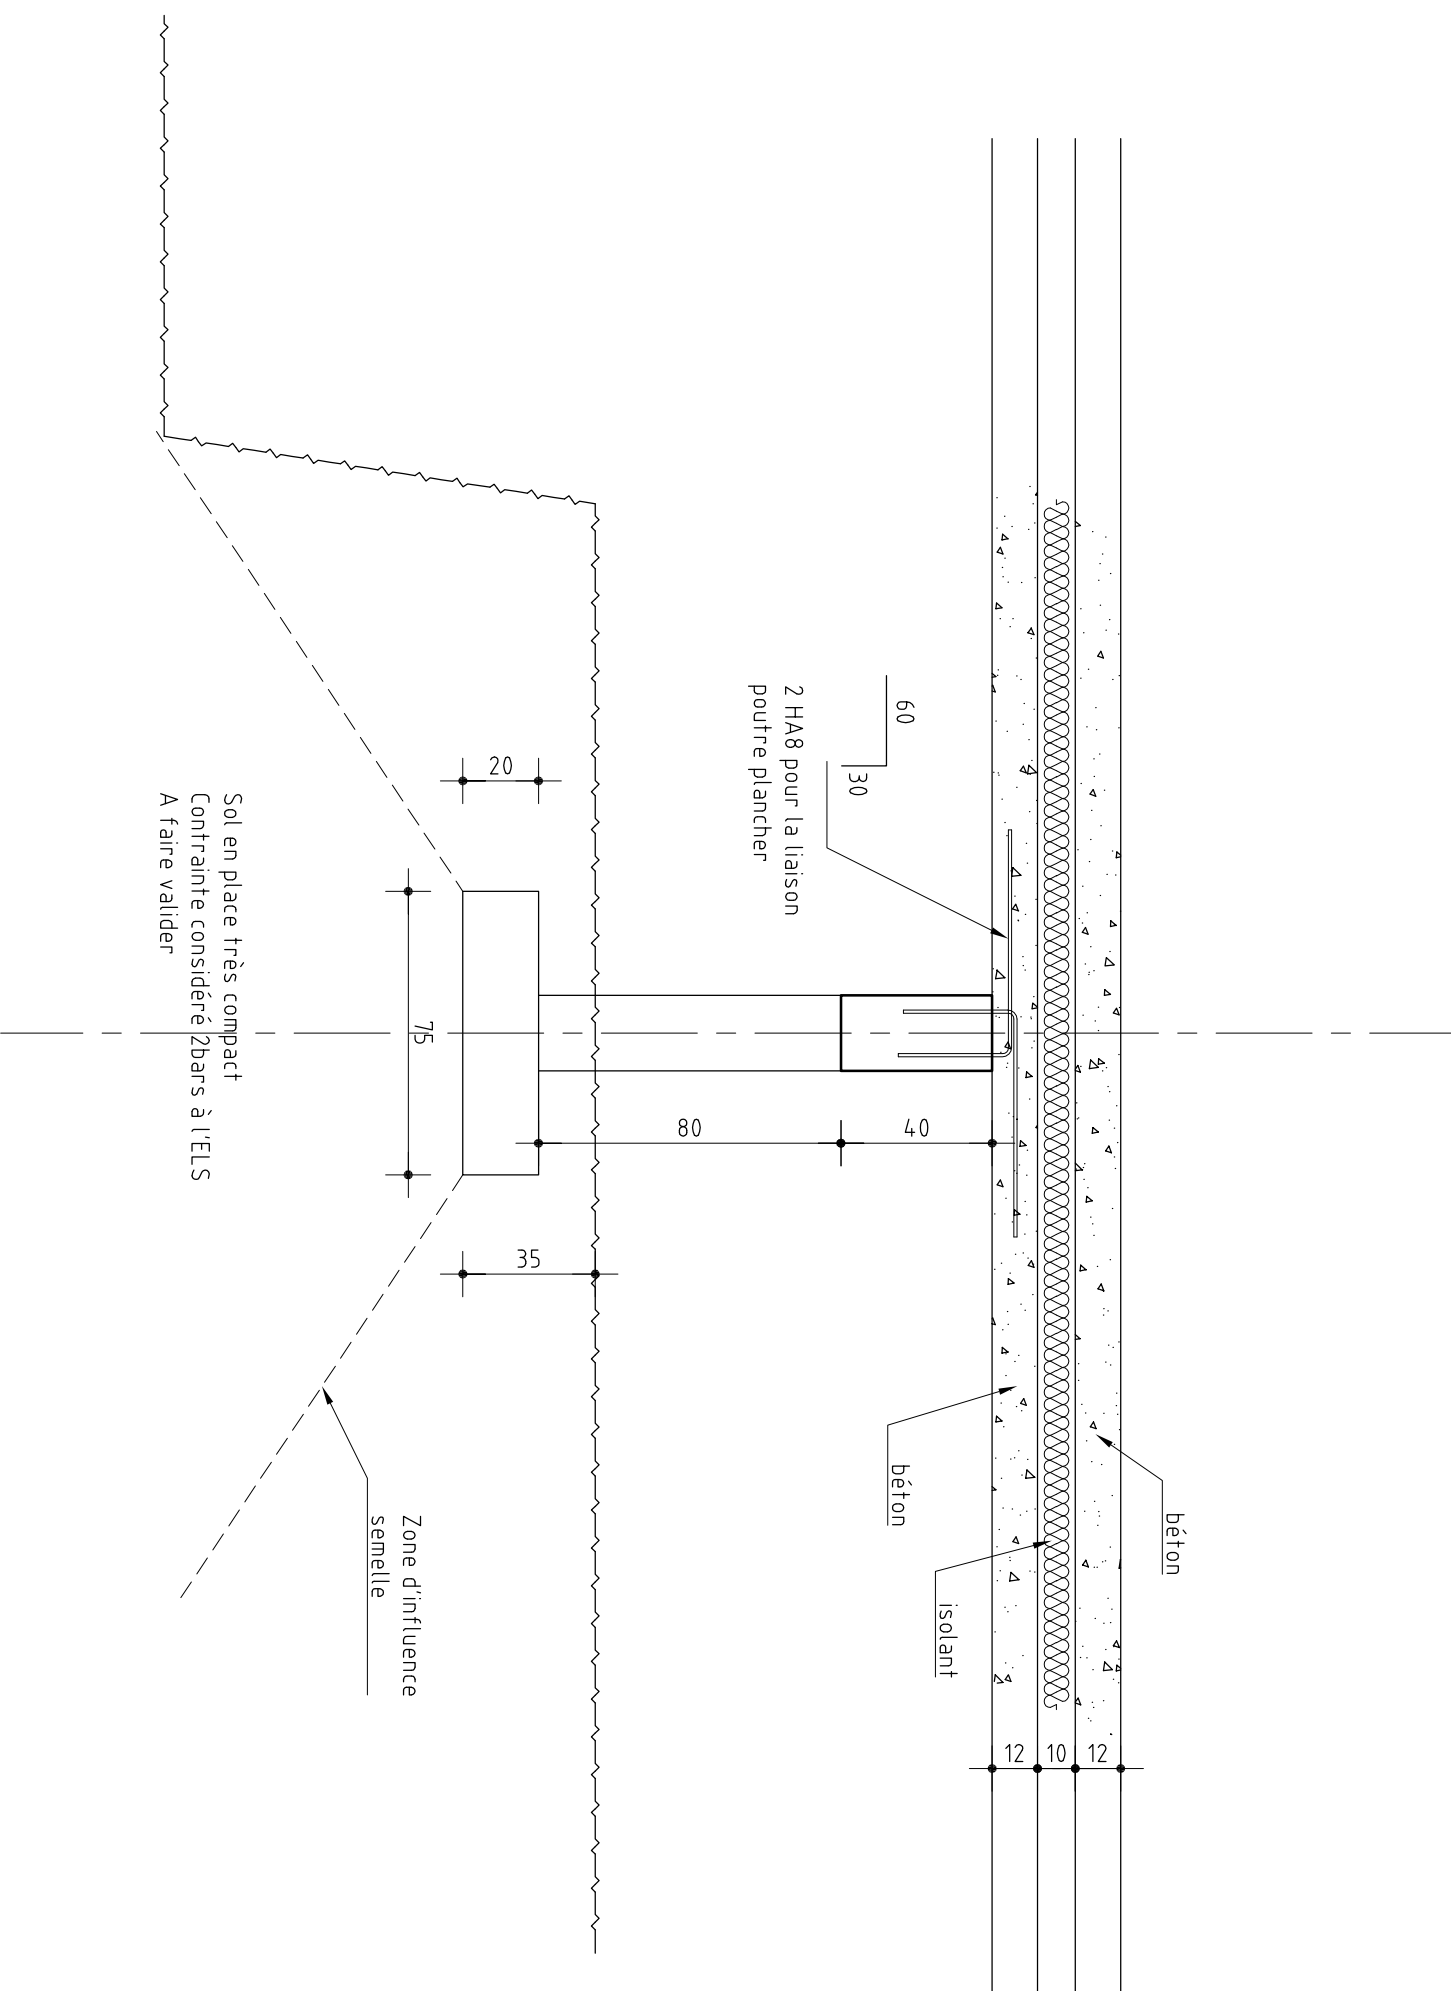

UNIVERSITÉ DE NANTES

Faculté de lettres

Bâtiment IGARUN

habilitation et restructuration

NANTES

APD		PHASE
DCE		
EXE		
DOE	X	



PAYS DE LOIRE BRETAGNE INGENIERIE
298, route de Yvannes - La Porte du Forum
44700 ORVAULT
Téléphone : 02.40.94.71.70 - Fax : 02.40.94.71.29
email : PI.BI@vianaduo.fr