


Fondations

Niveau +0.00 = 17.05

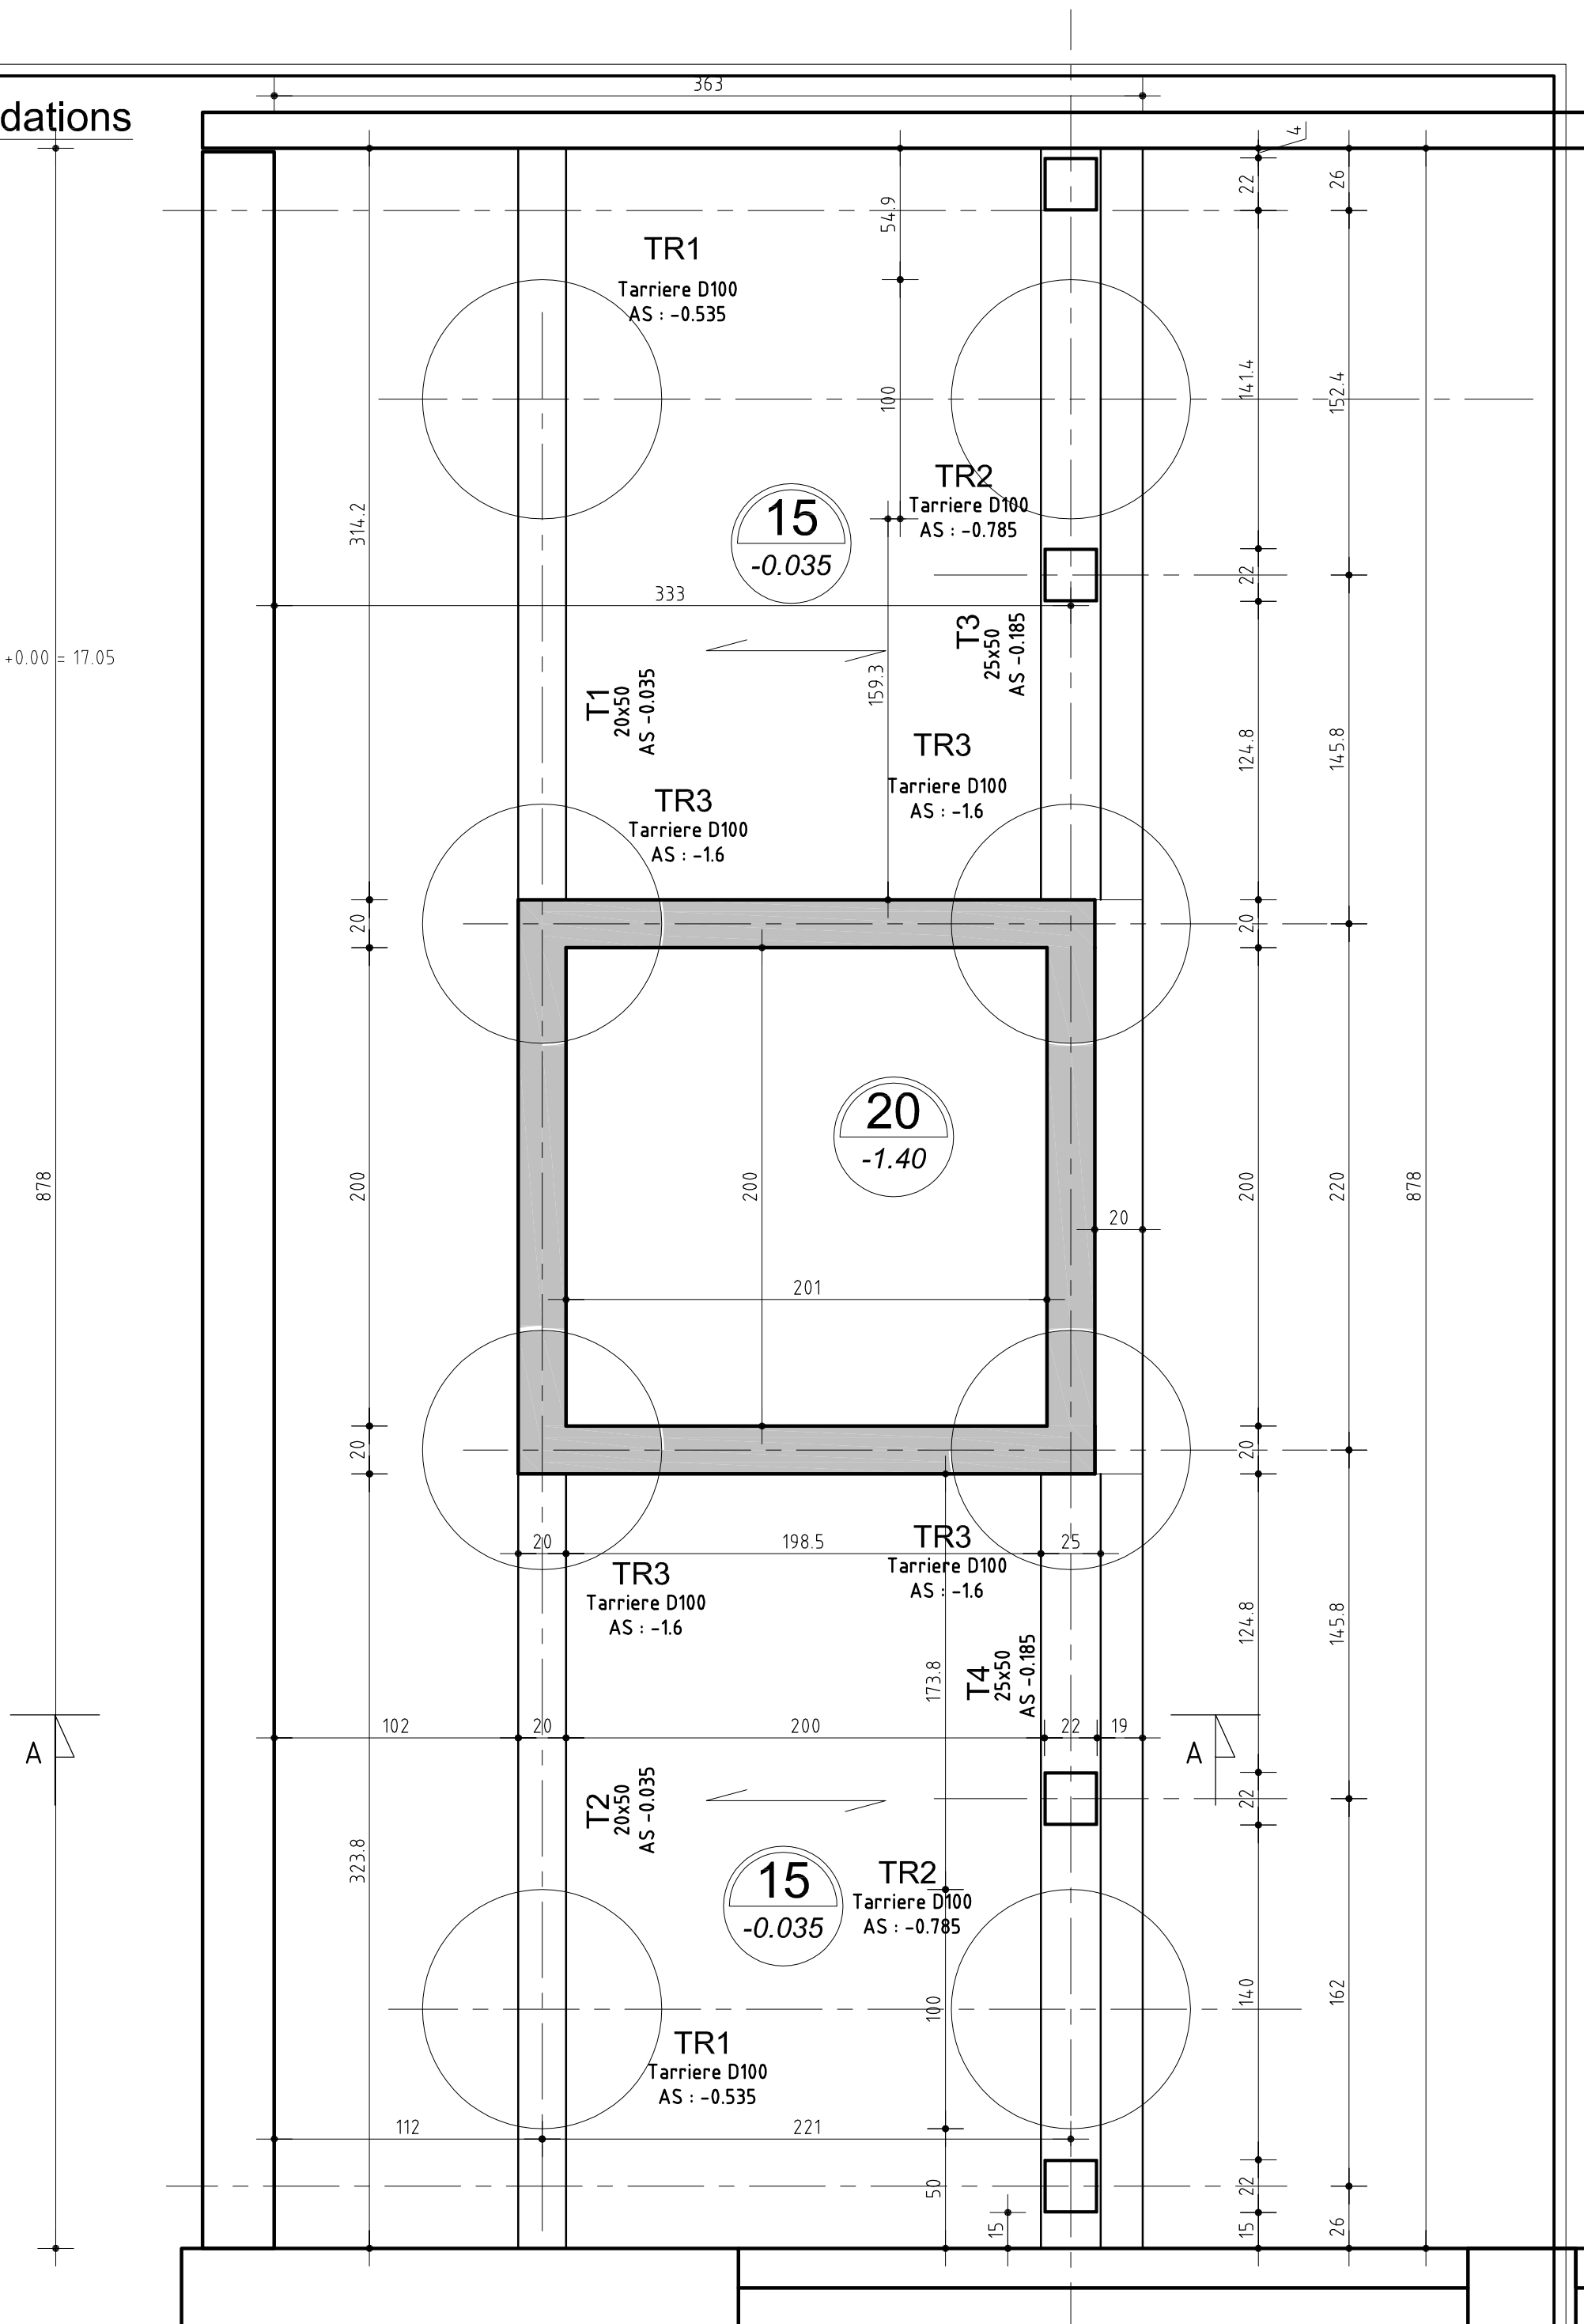


Affaire:	FAC de lettres
Plan:	10


Echelle: 1/25

Dossier n°: 4308
Page: 01


Coupe A-A

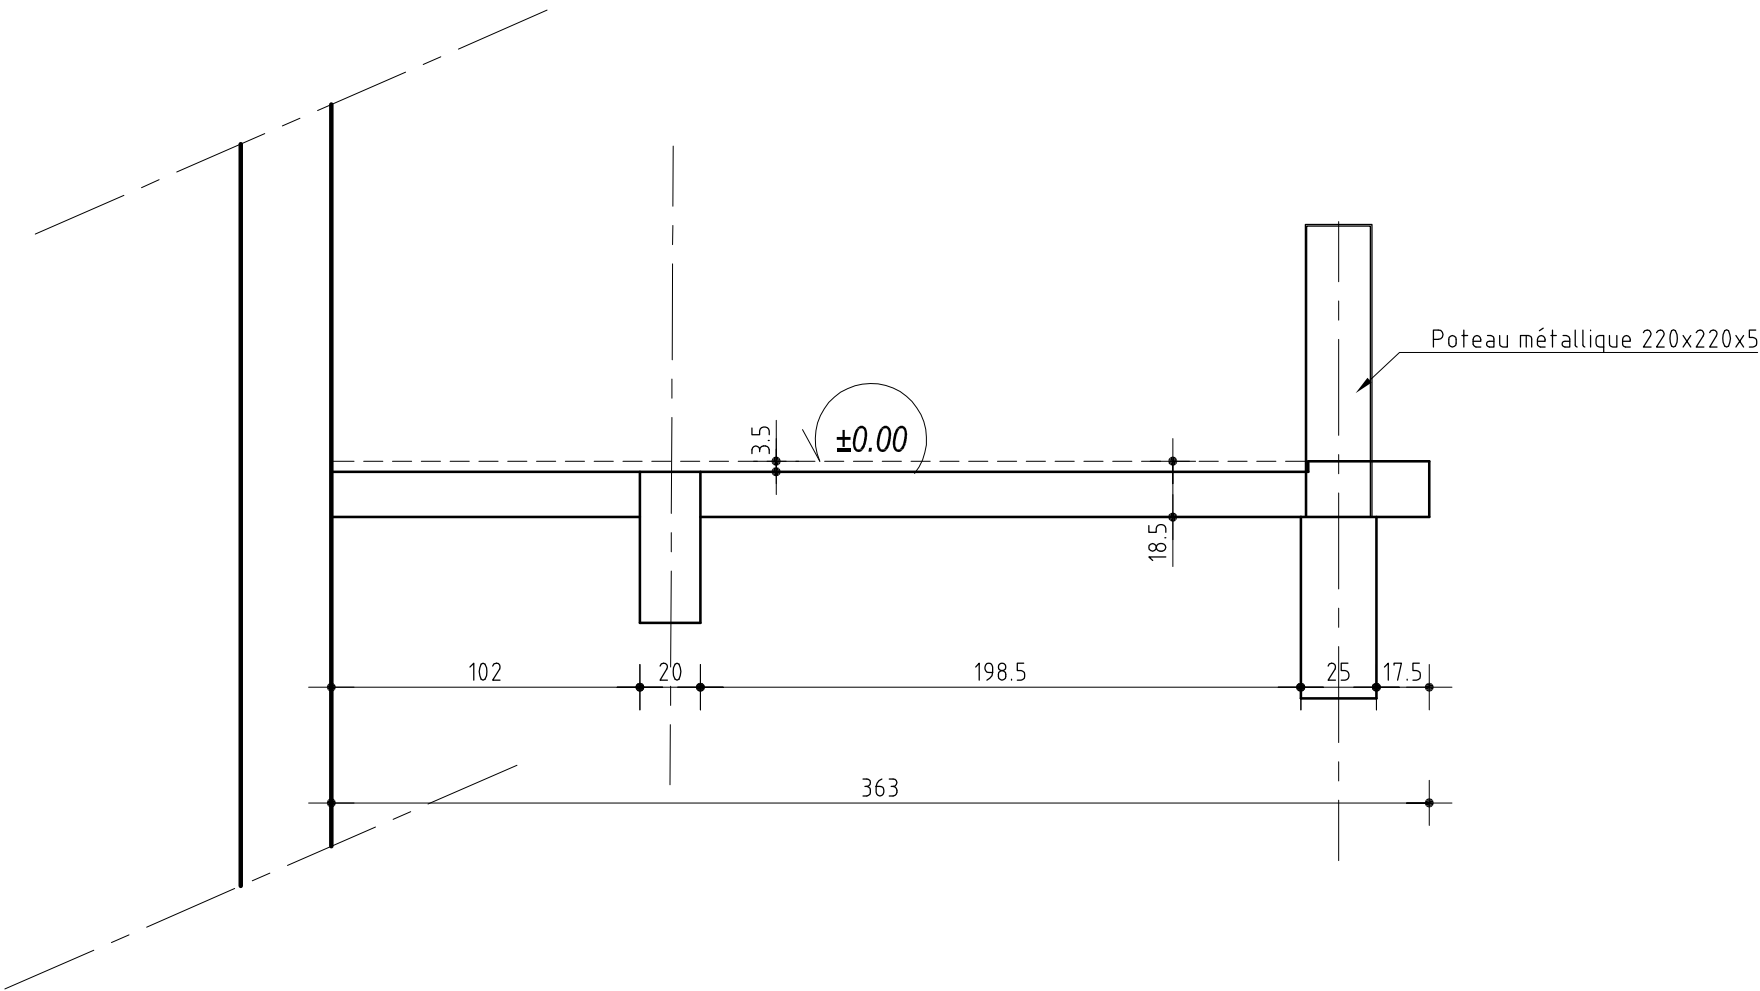


Coupe sur voile de fosse

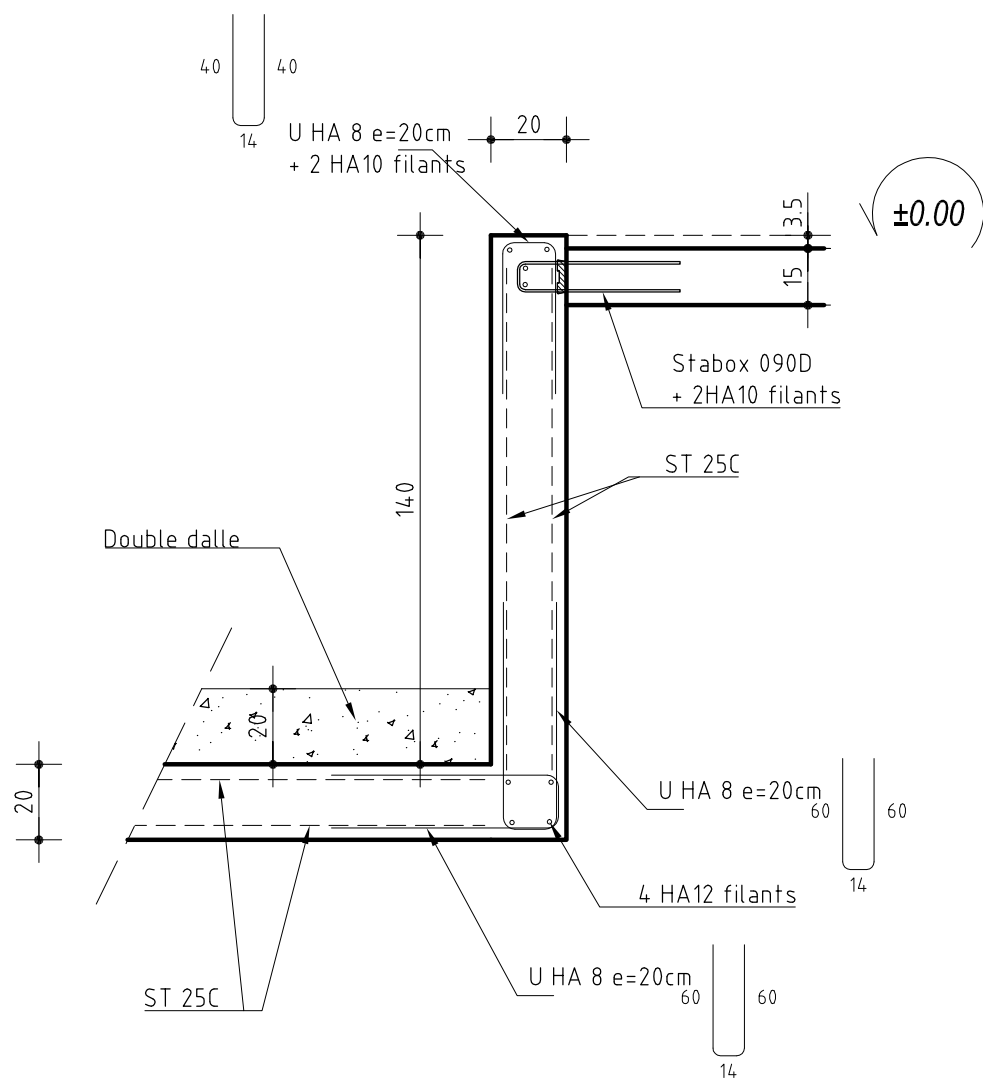

Angle de fosse



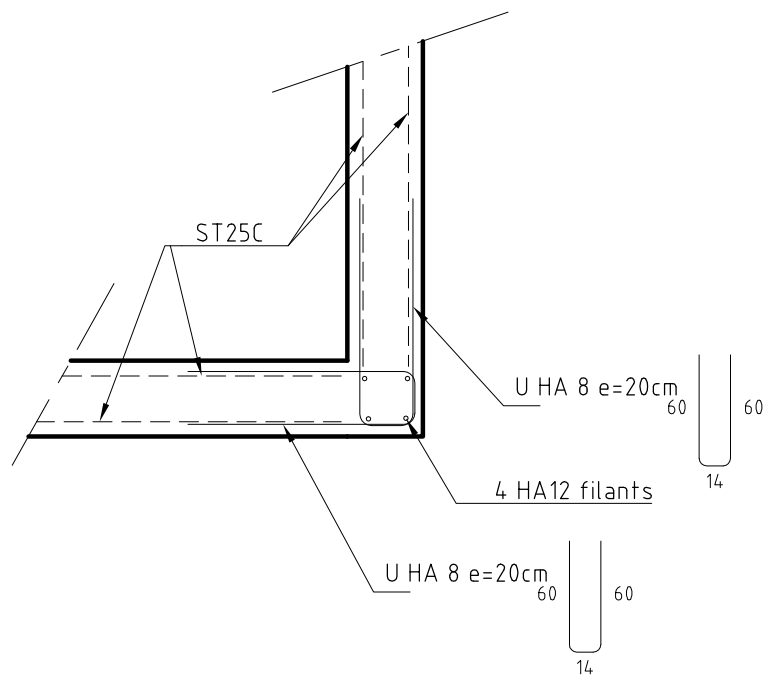


Tarriere

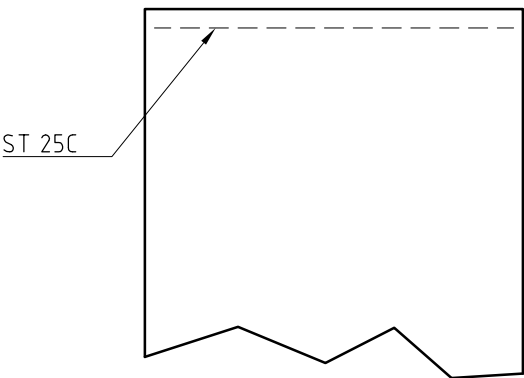


La tarriere doit avoir une hauteur mini de 1.20 m pour être non armé sur la hauteur



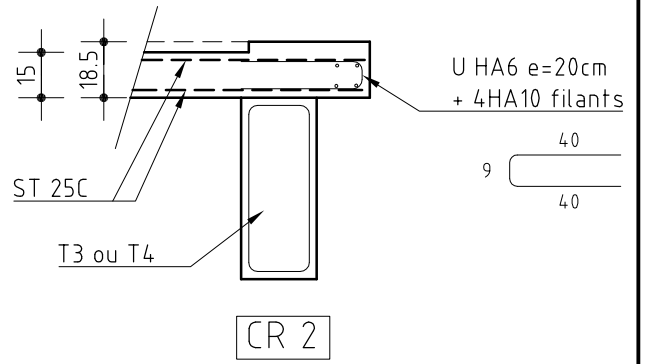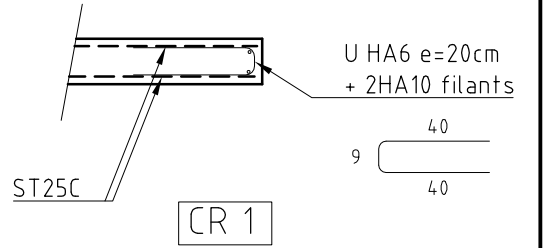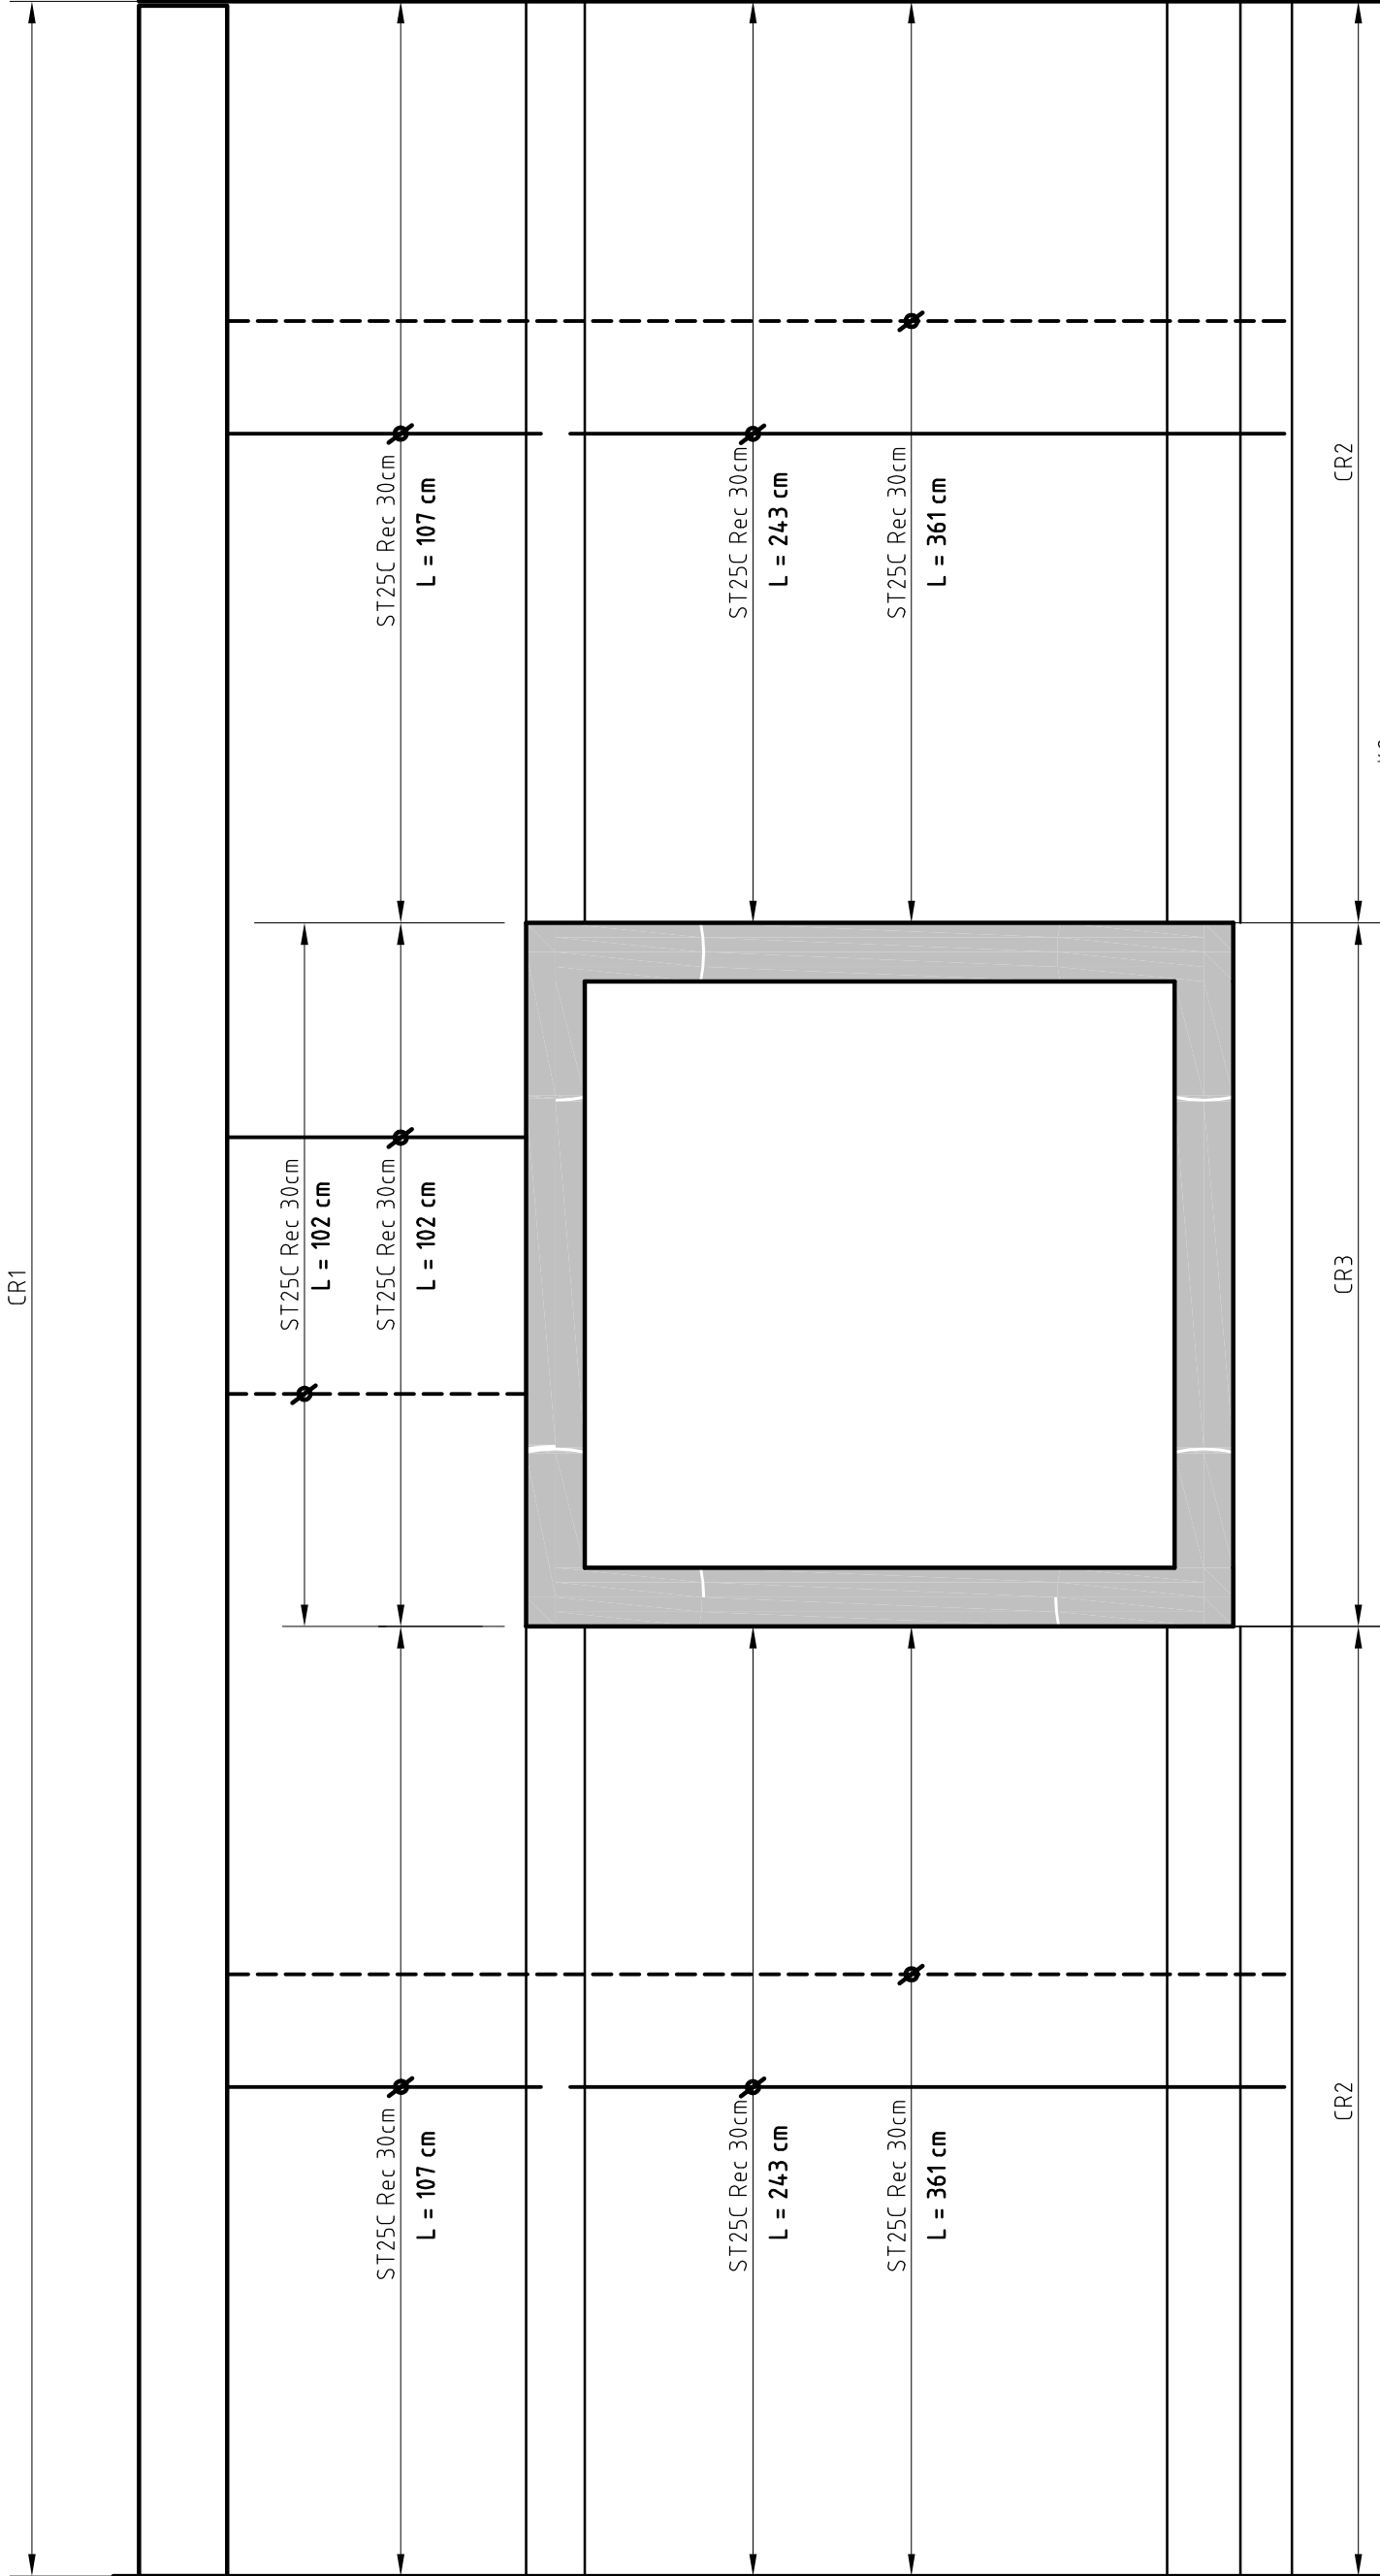

— Aciers inférieurs
--- Aciers supérieurs

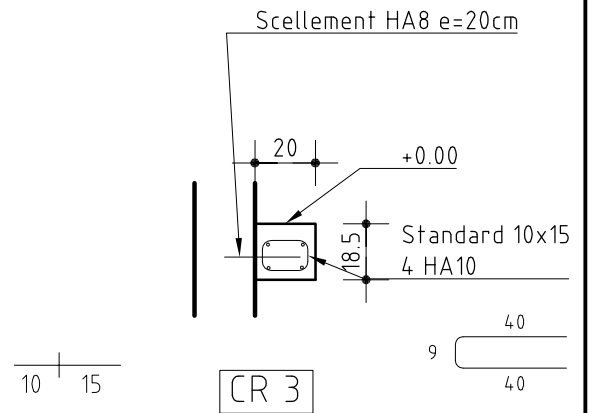

Faire un recouvrement de 50 cm entre CR2 et CR3