





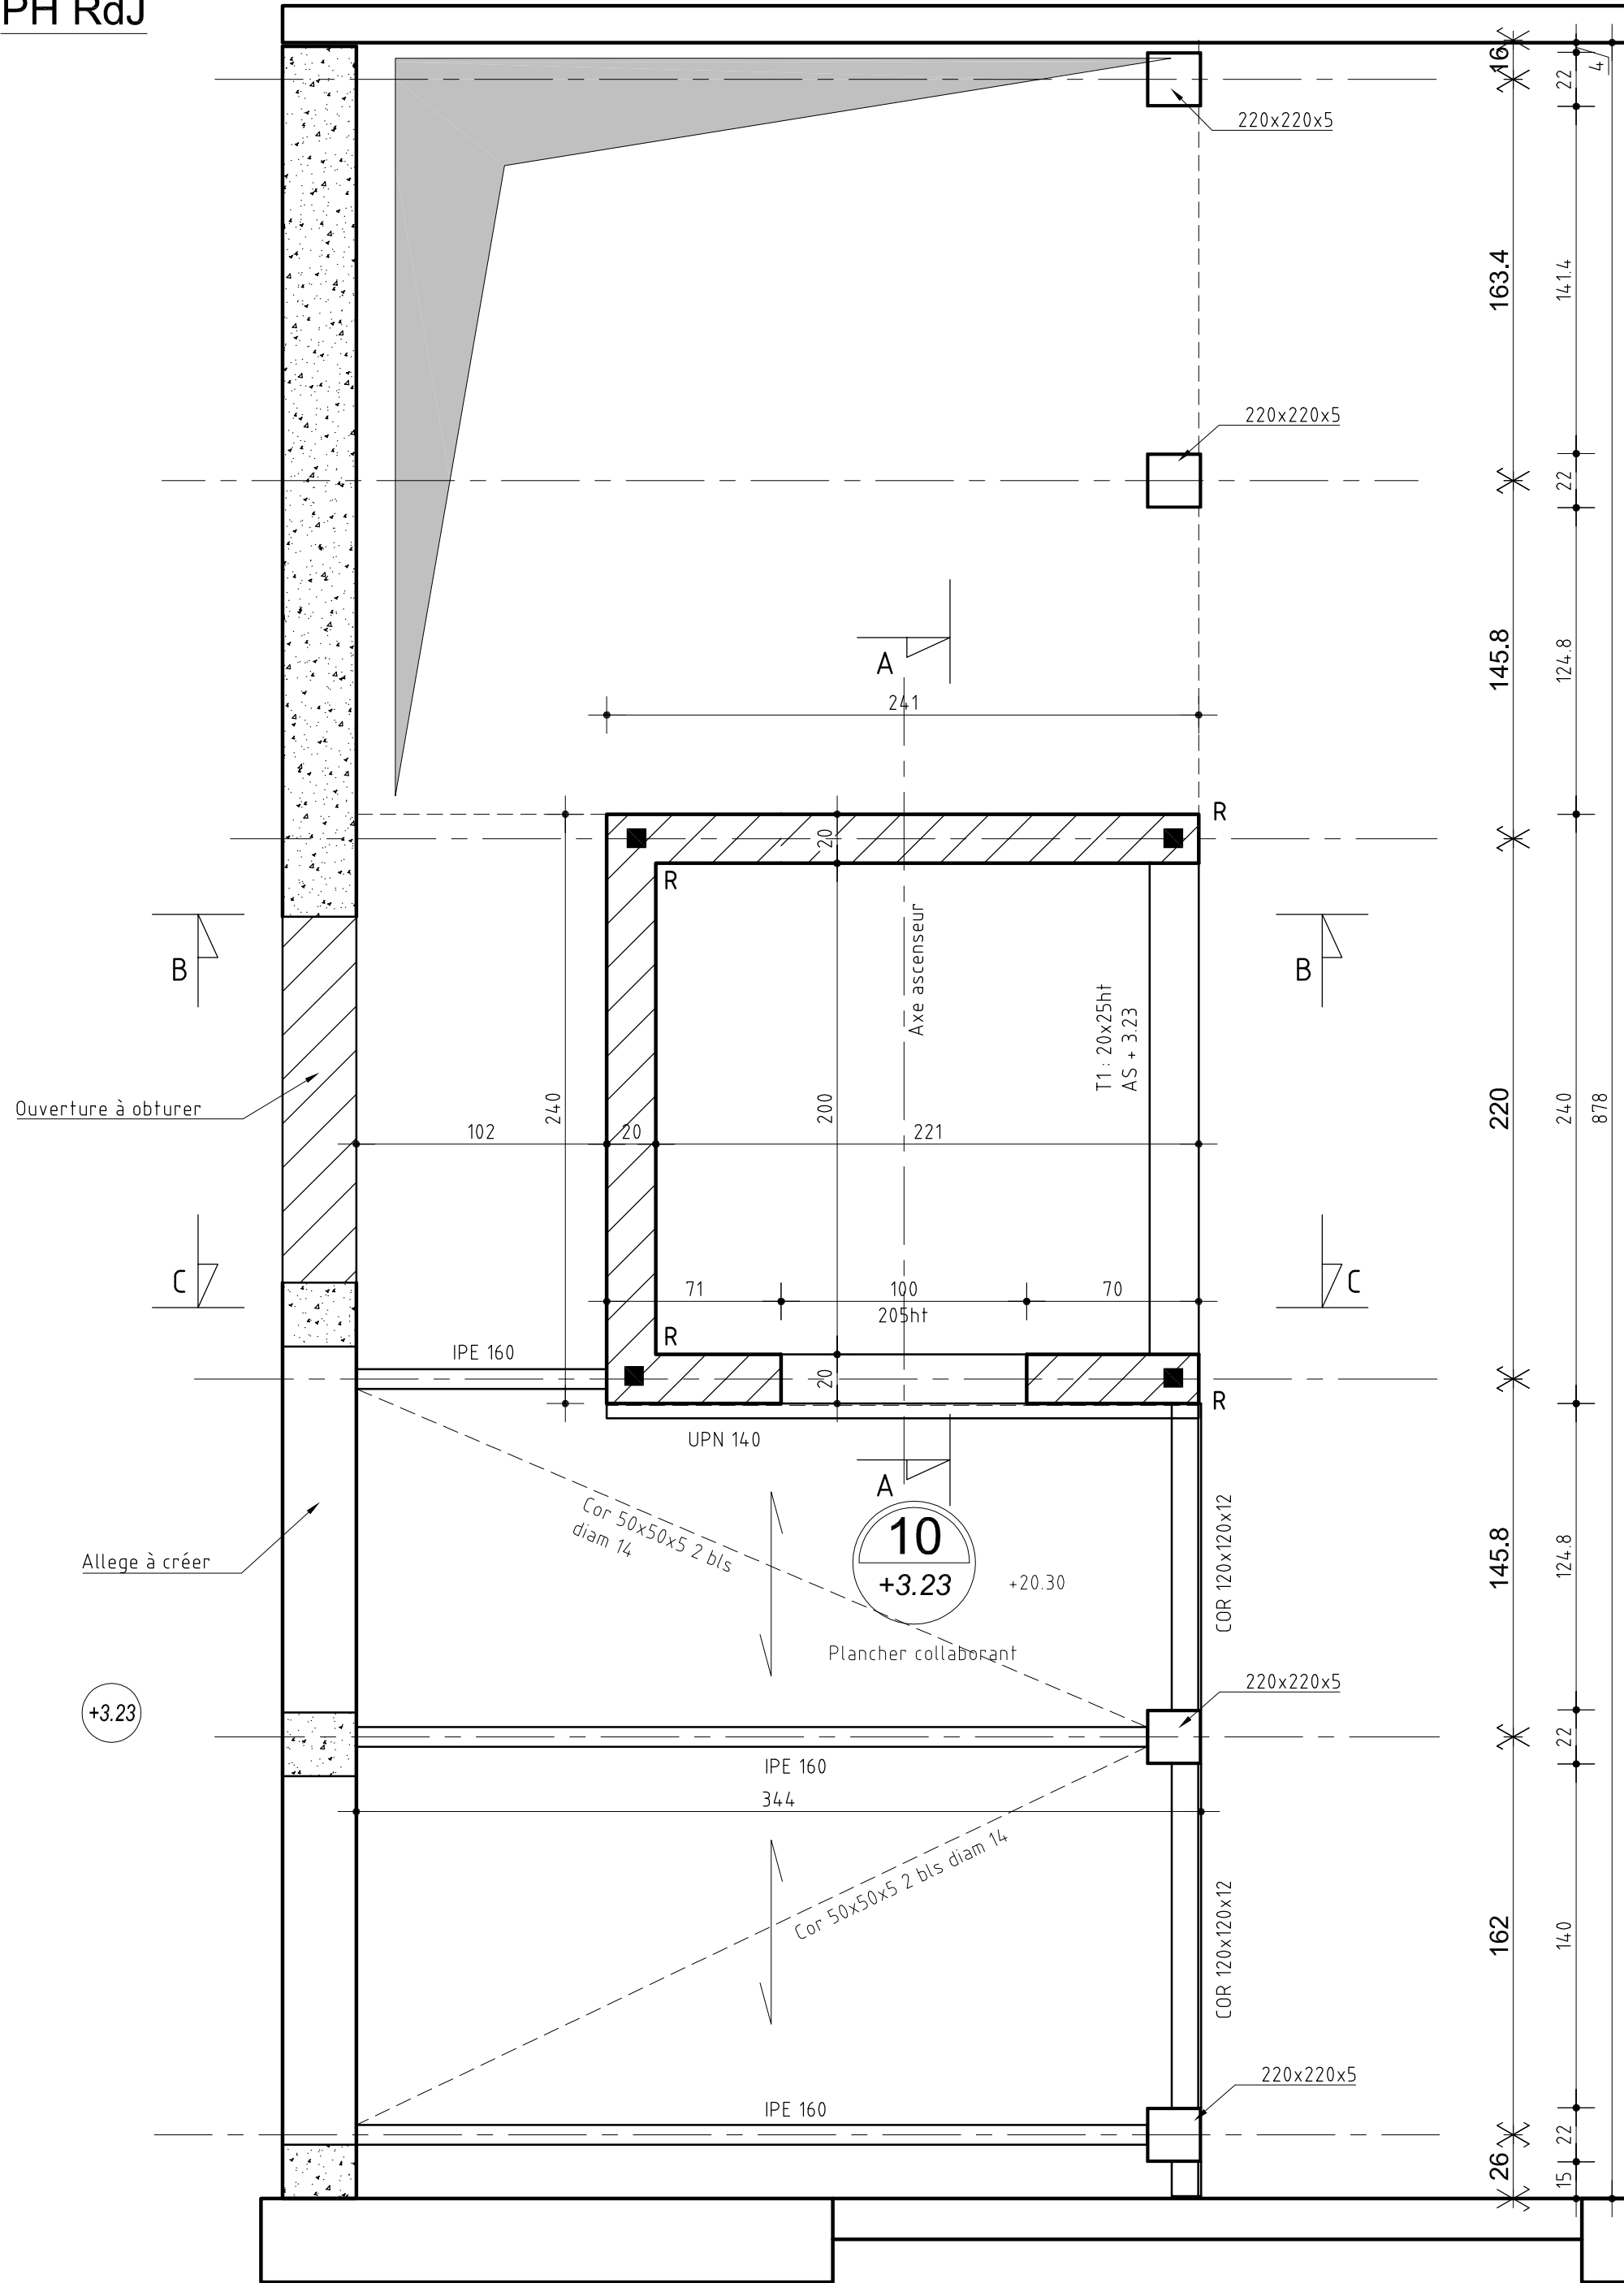


PH RdC

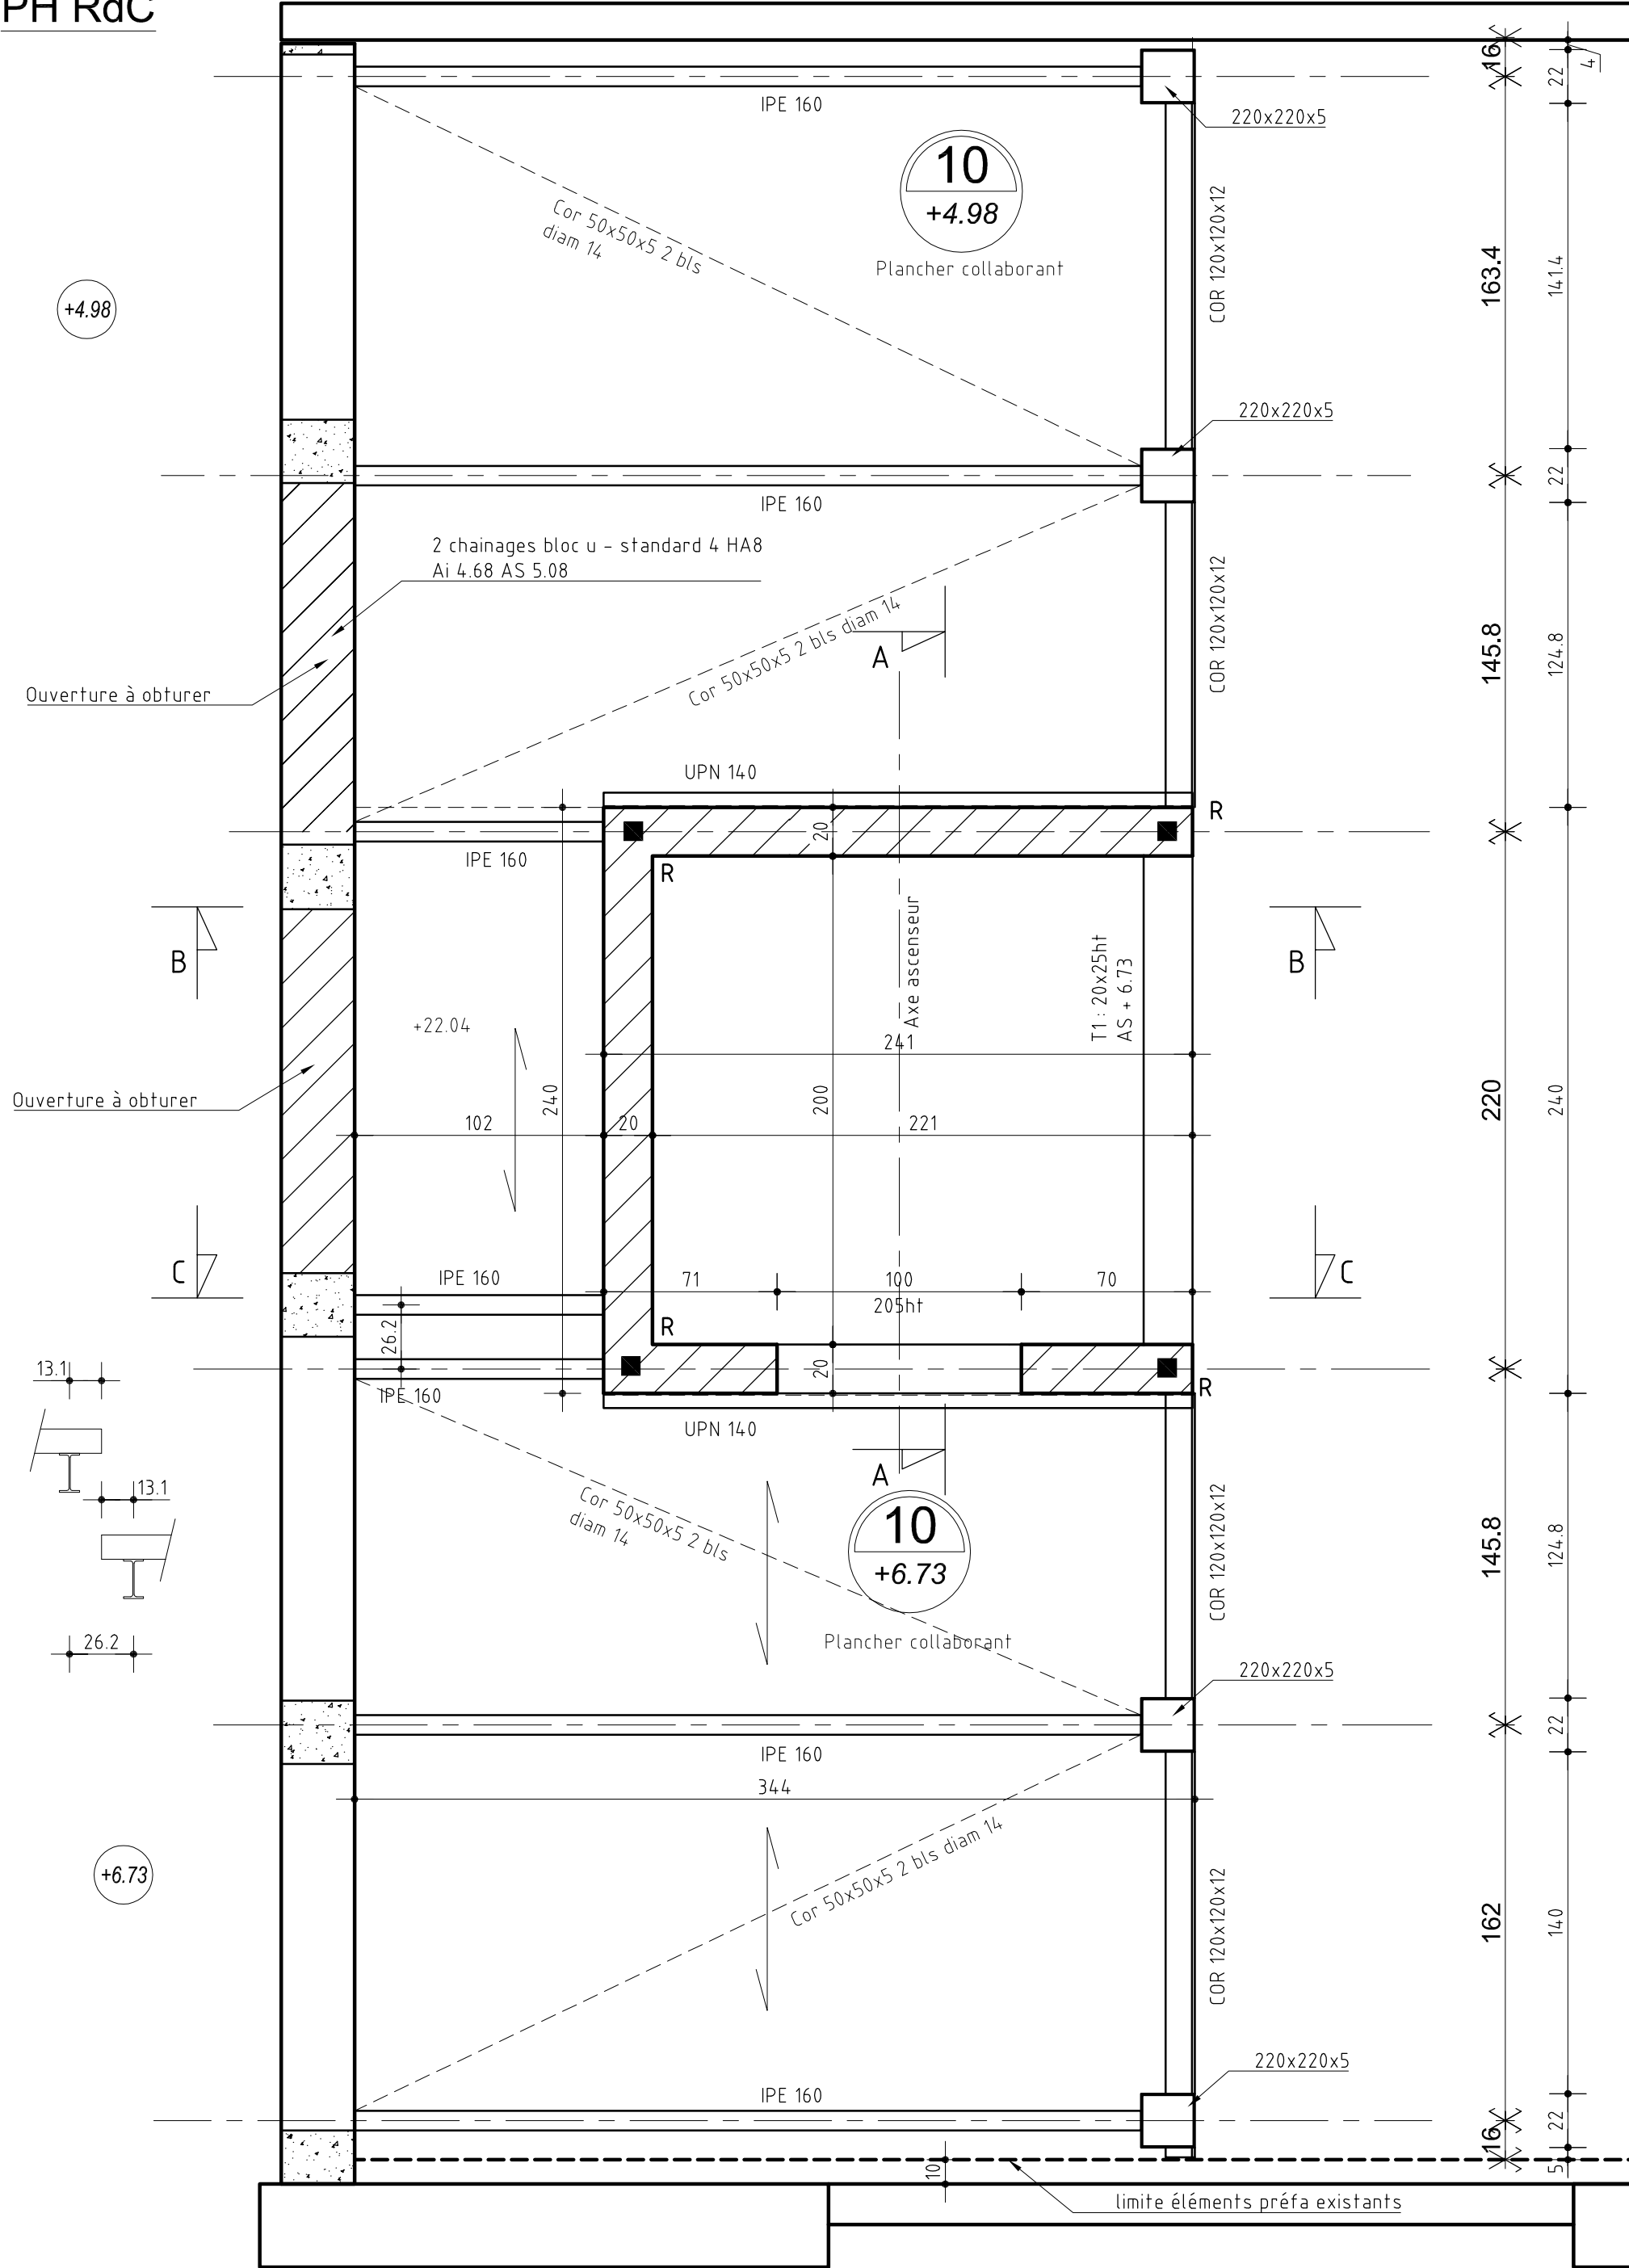

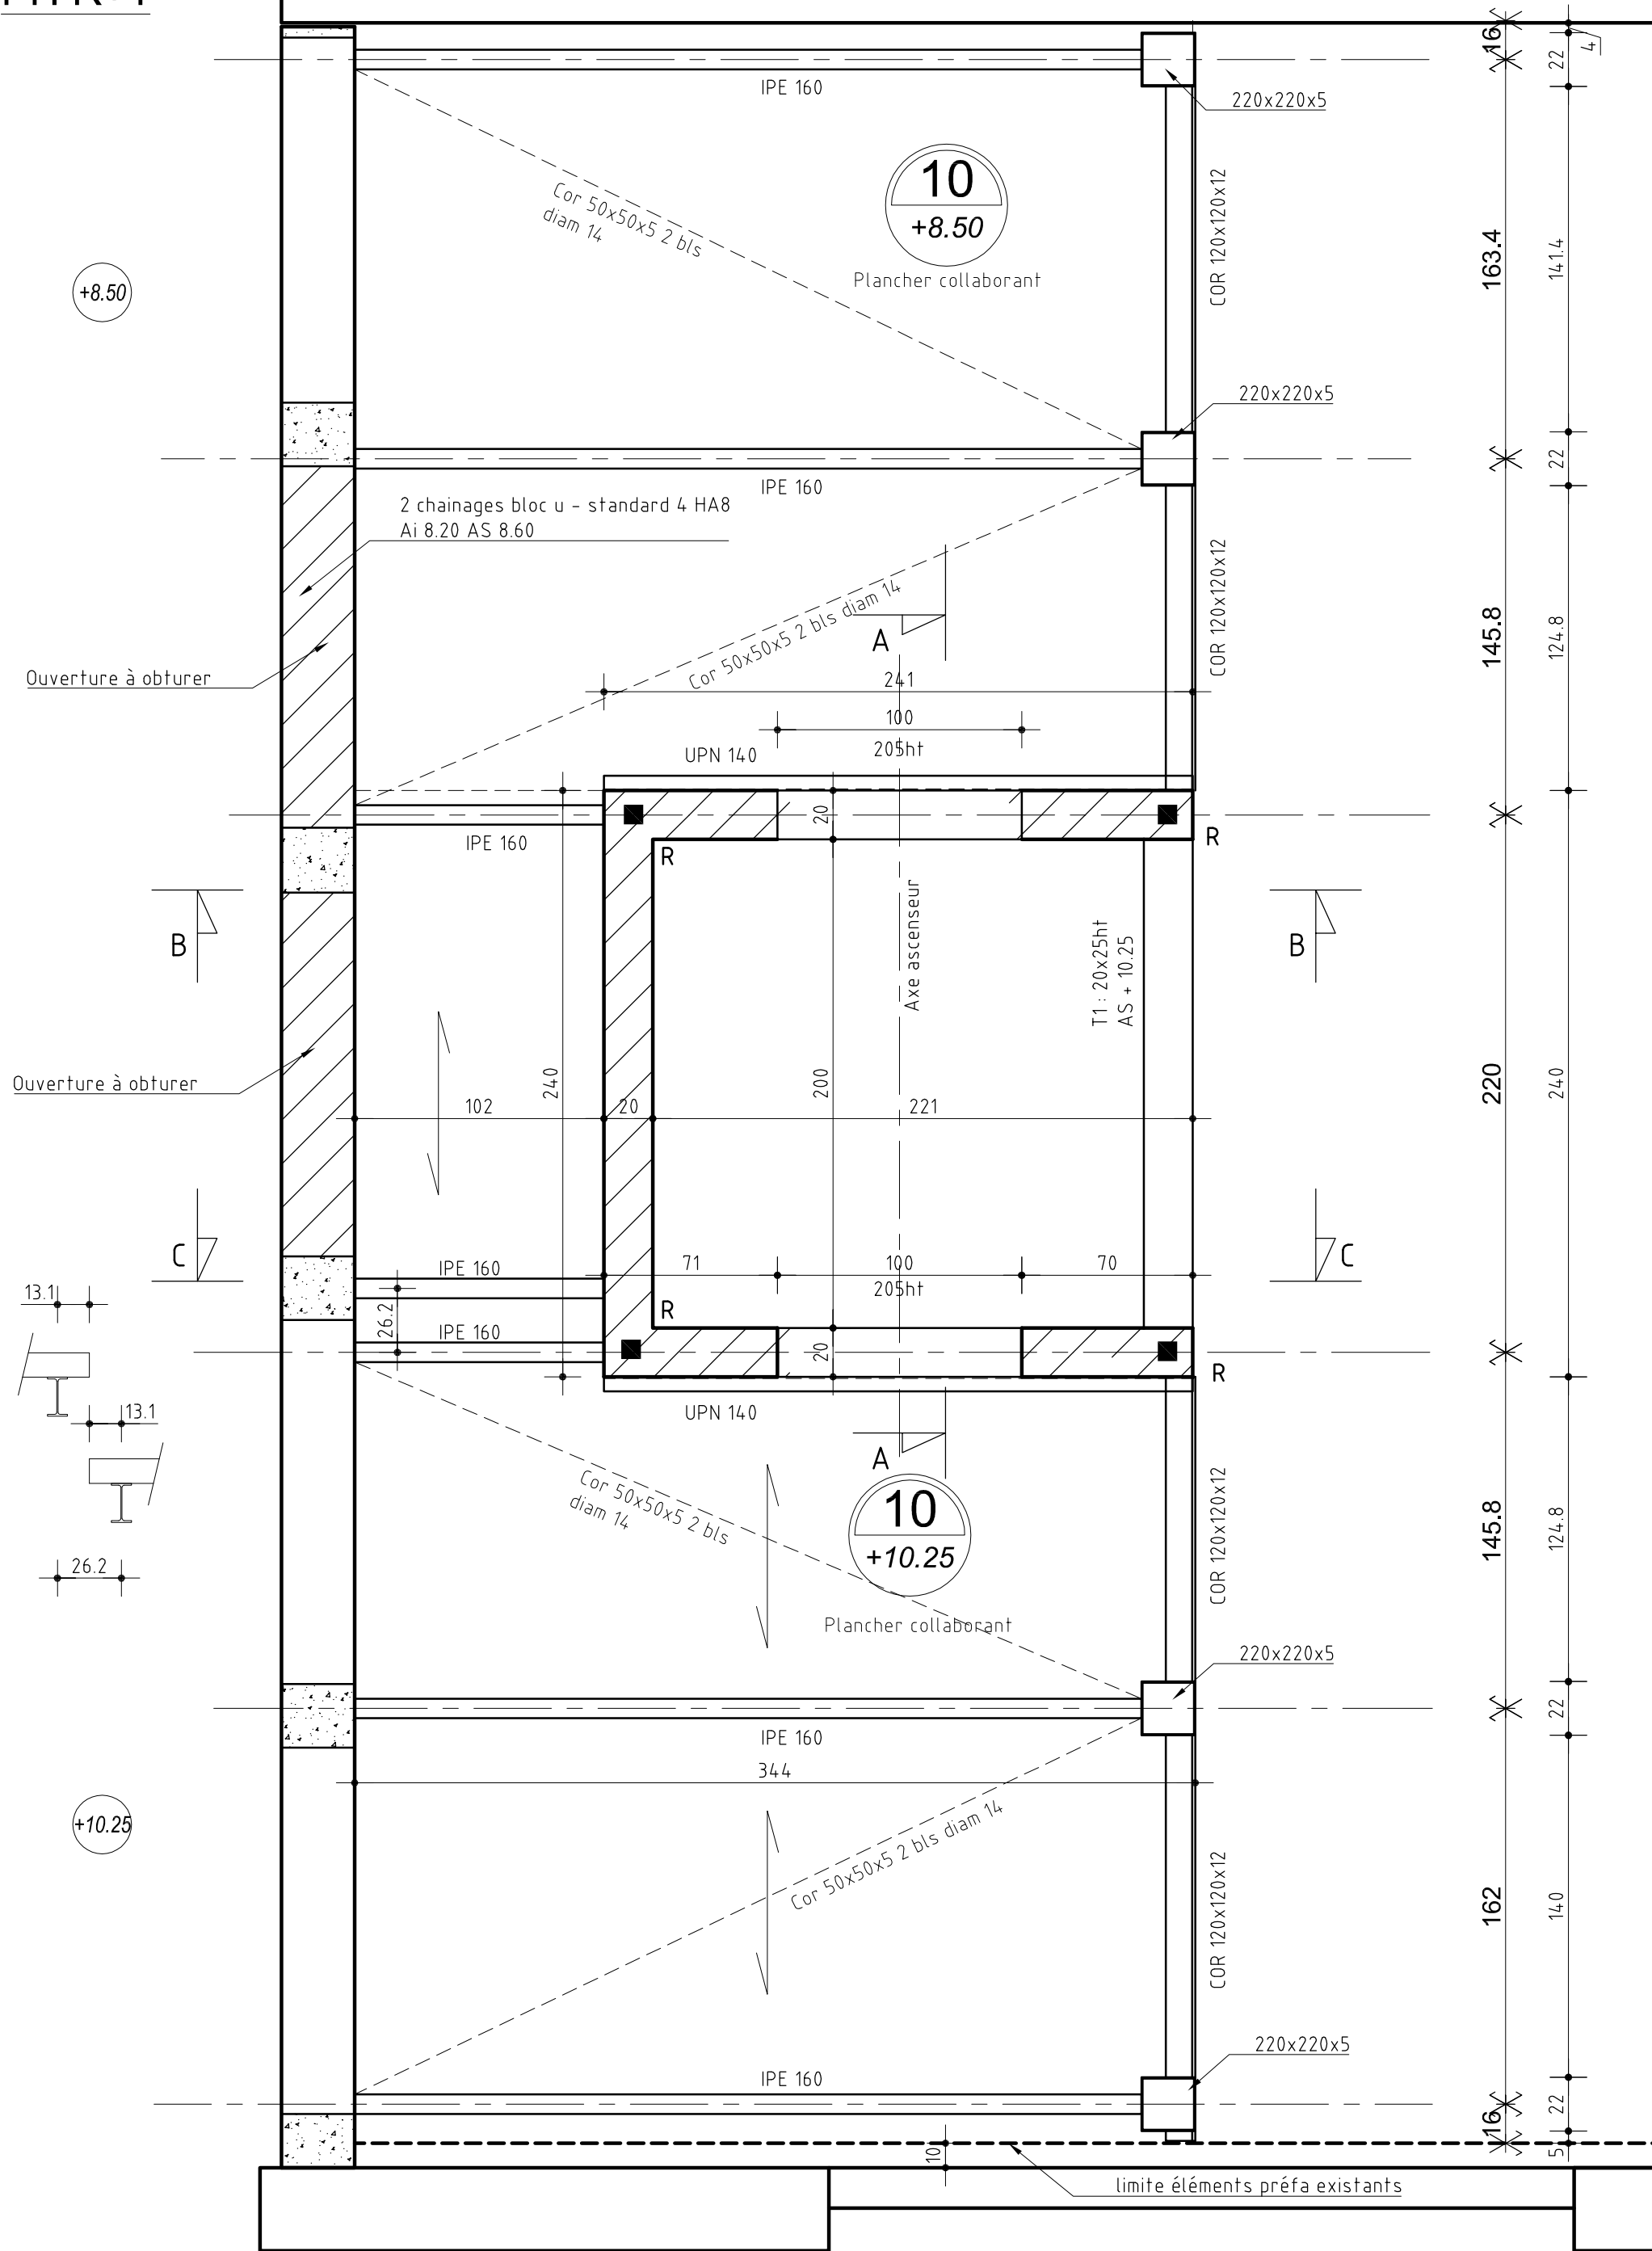


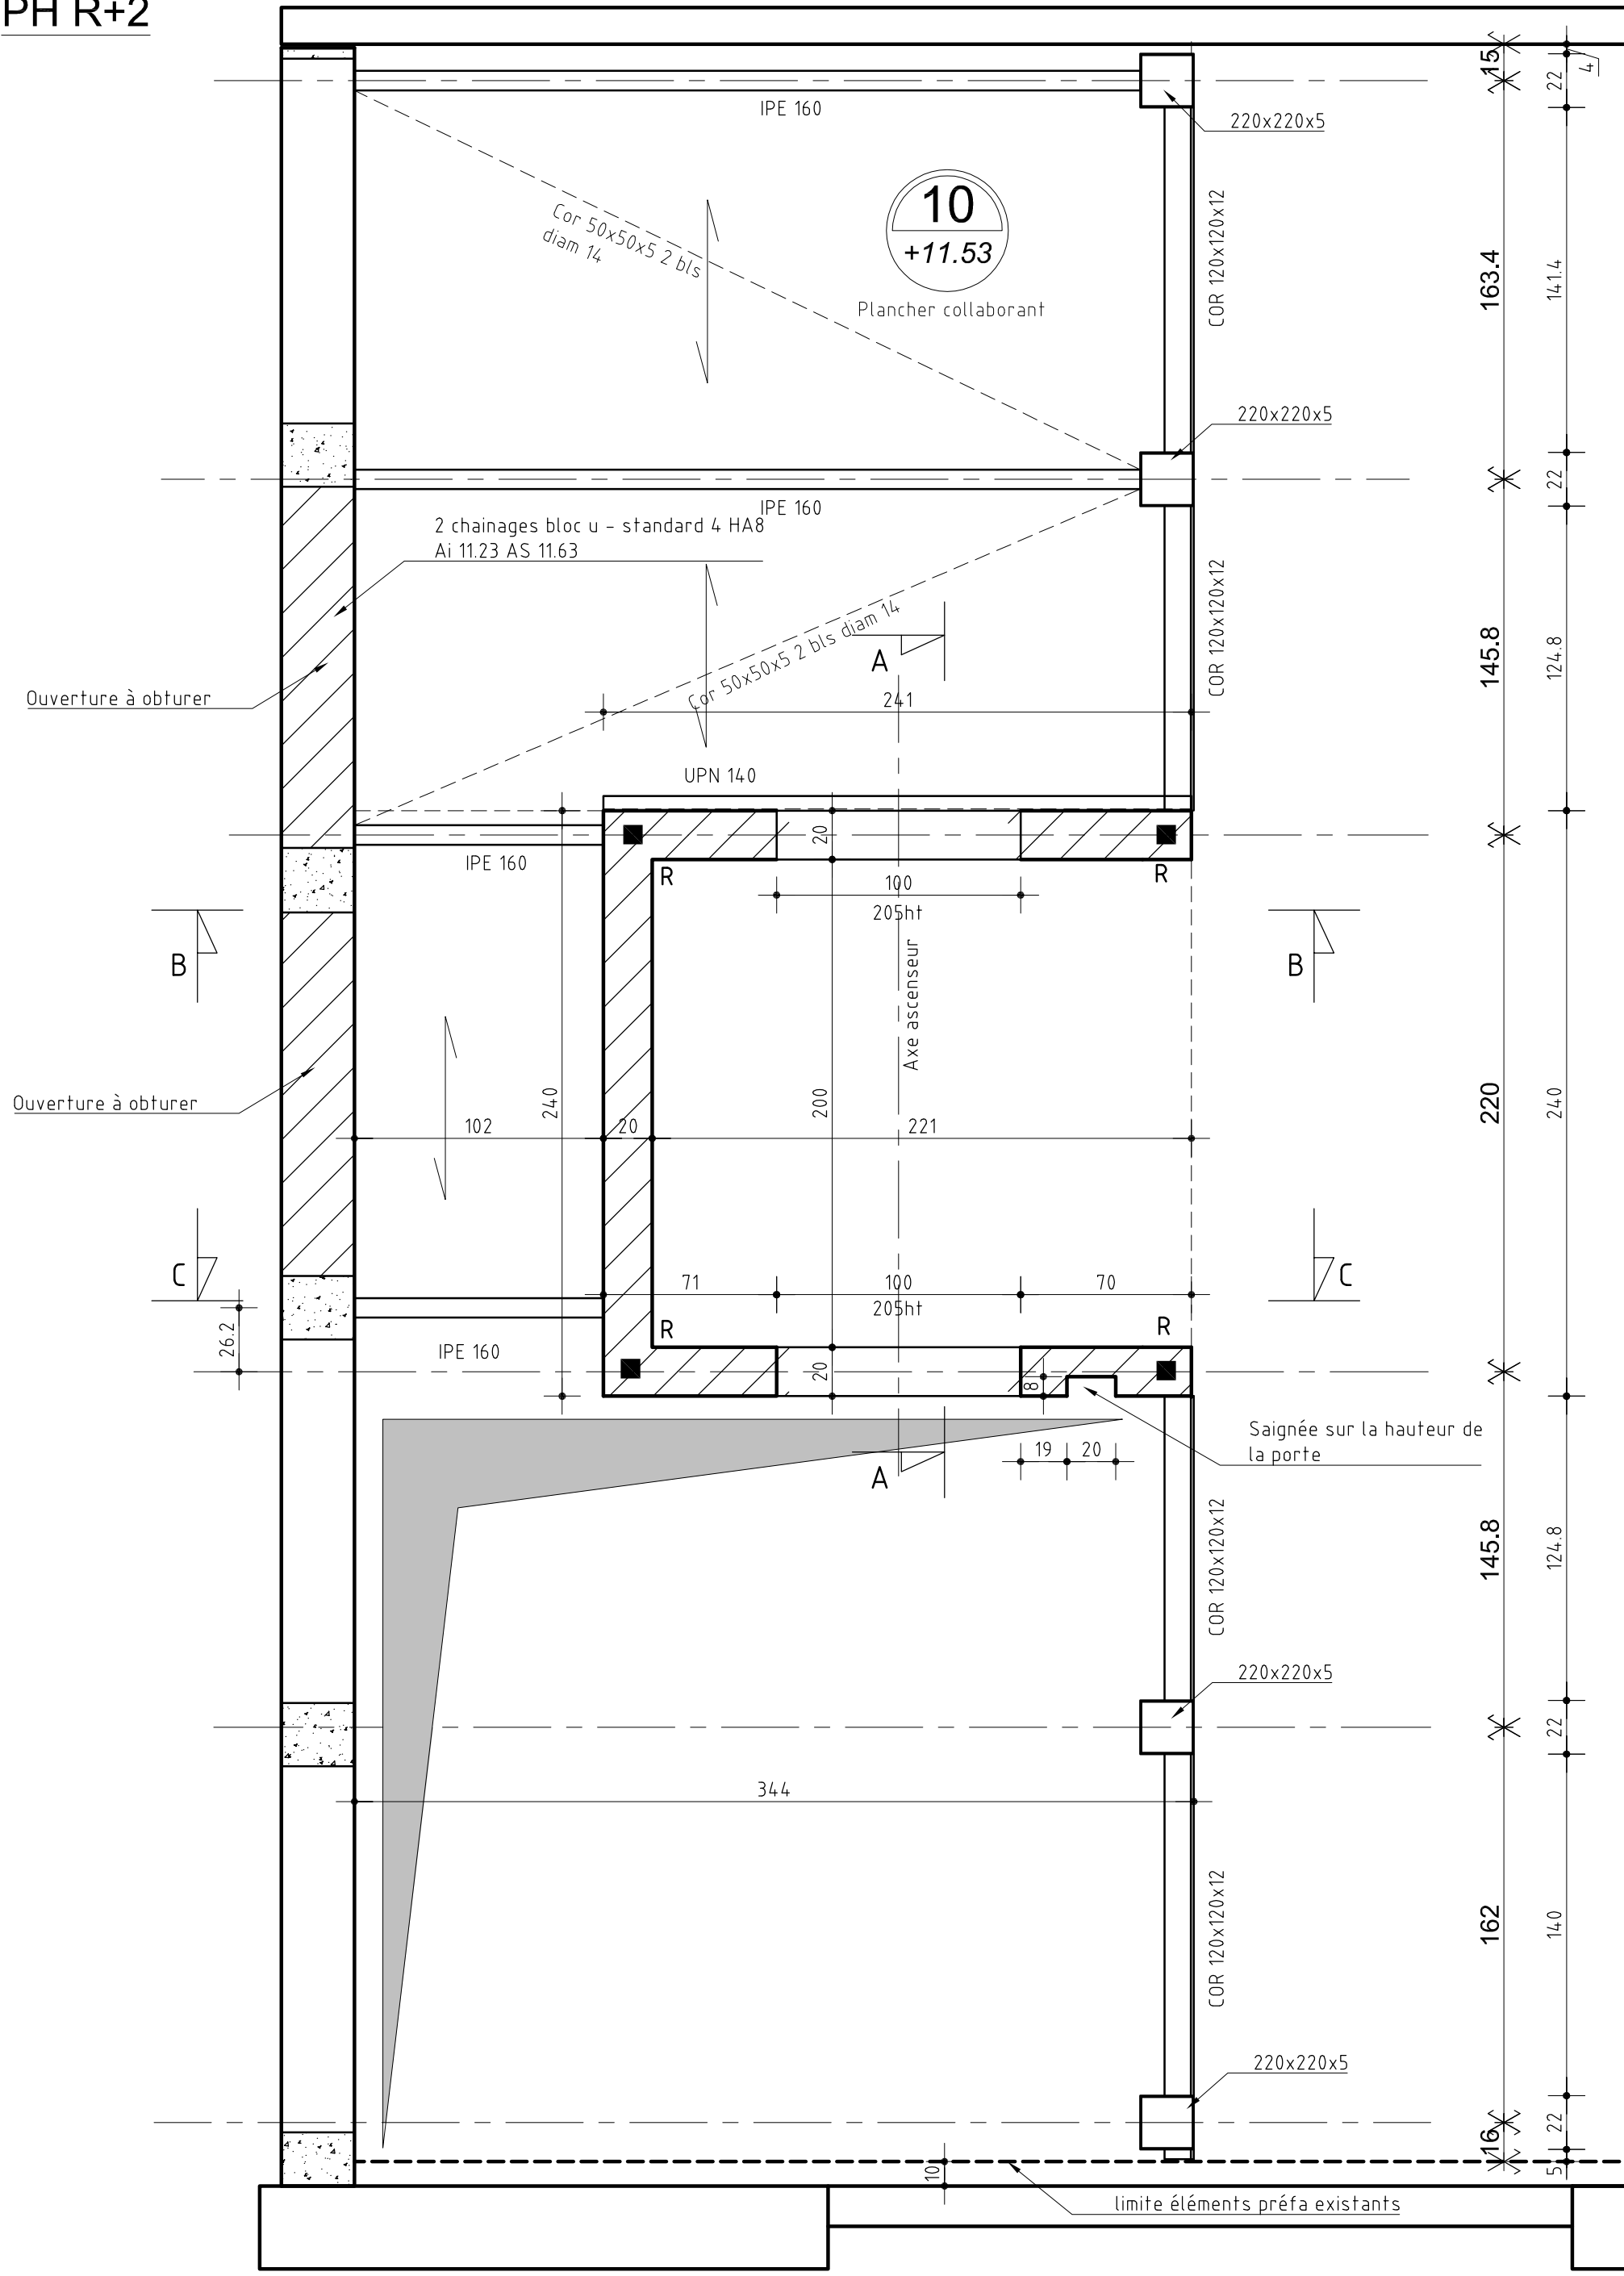


PH R+3
Comble

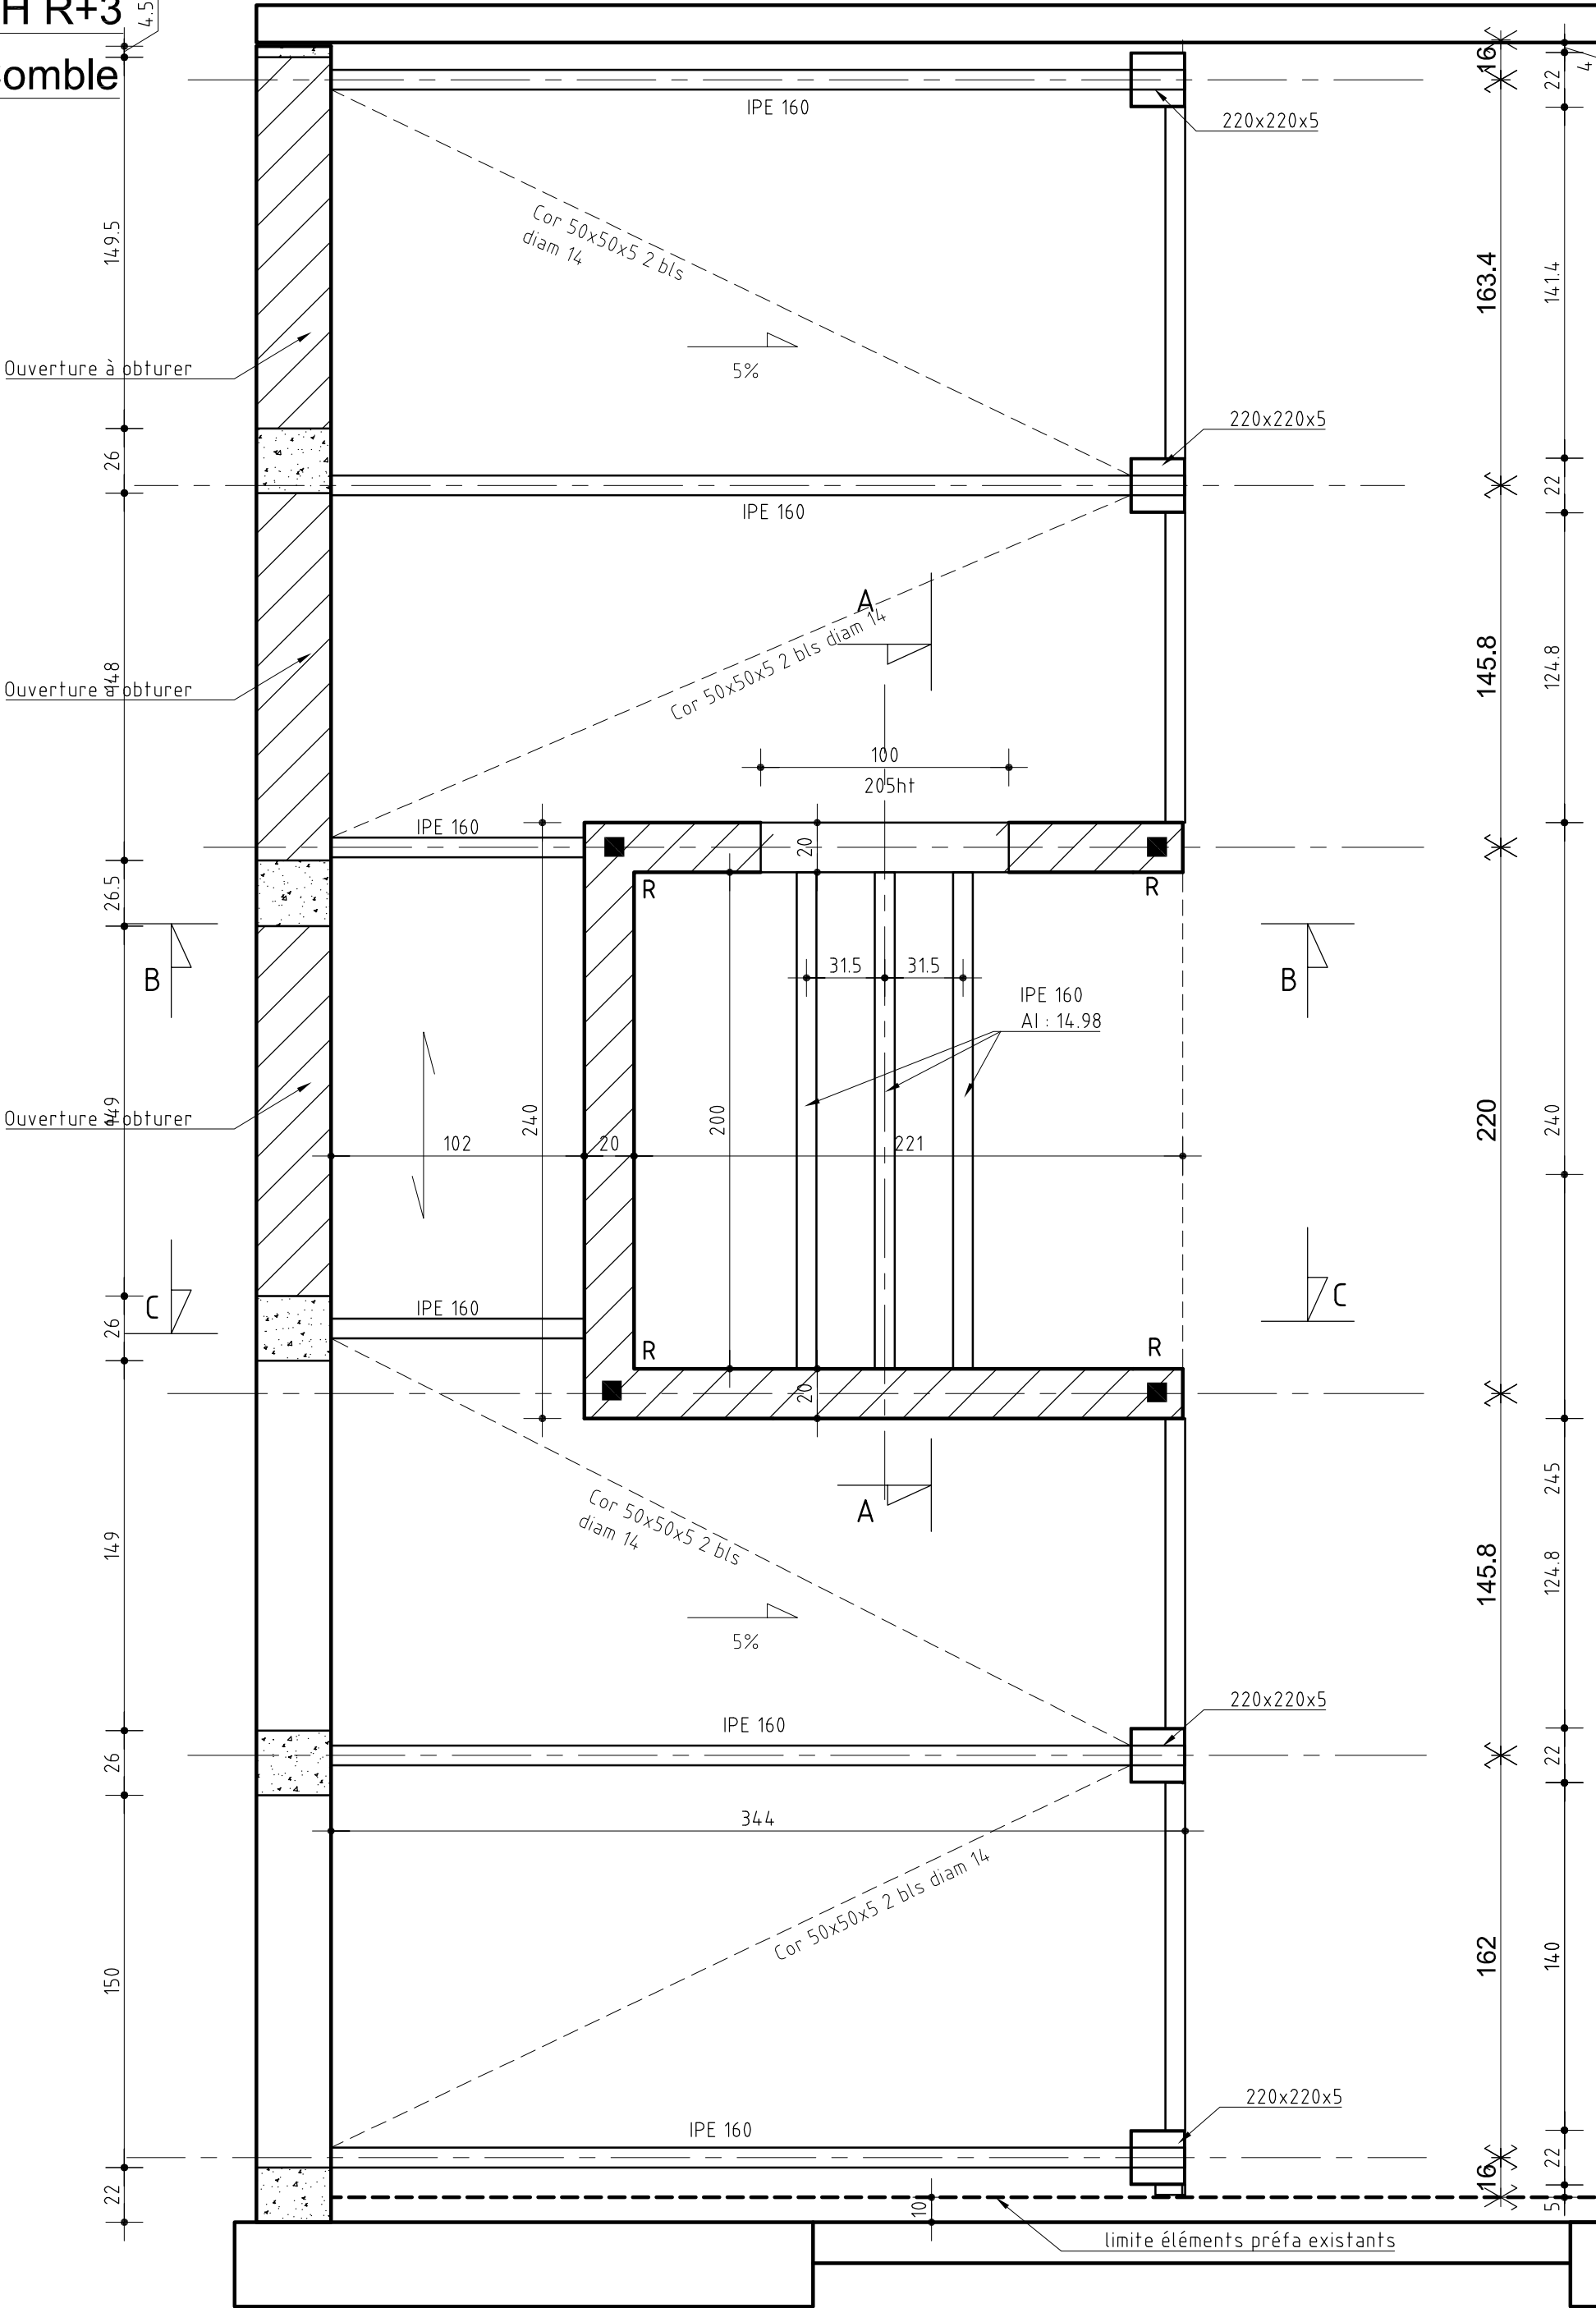


Coupe A-A

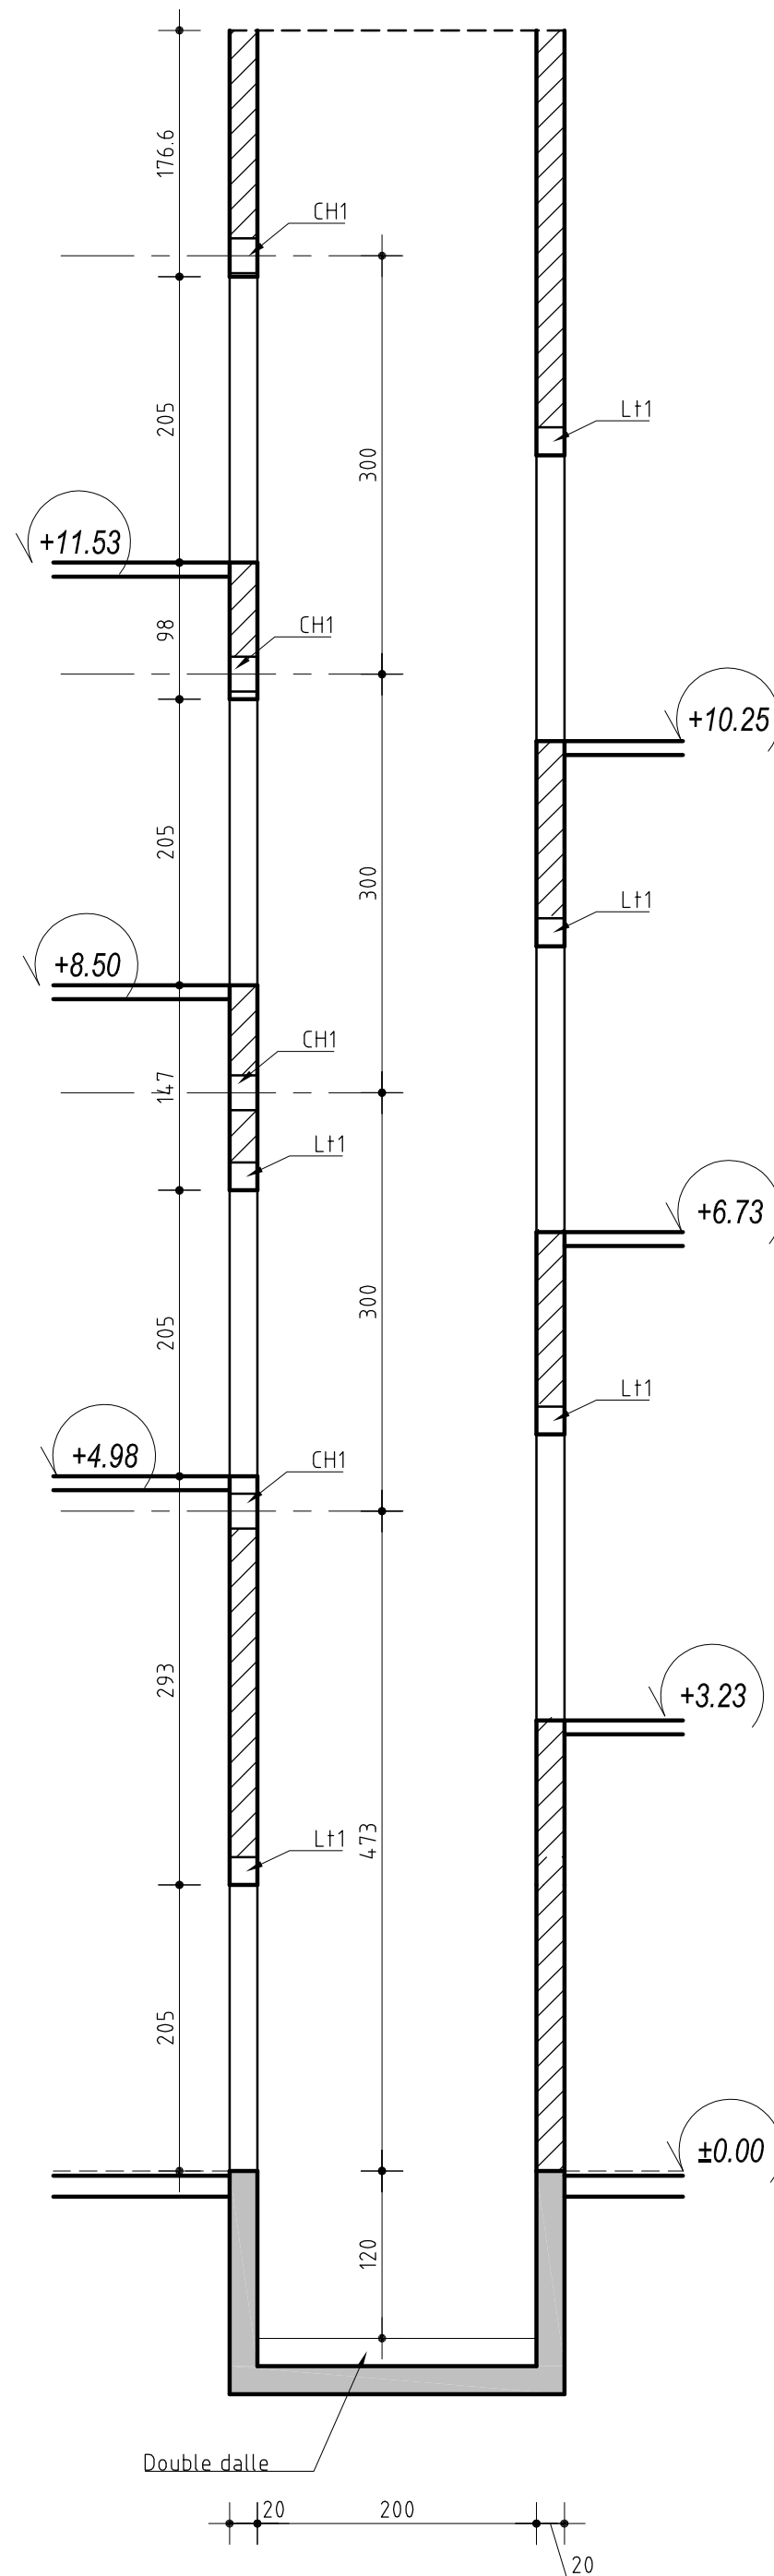

Coupe C-C

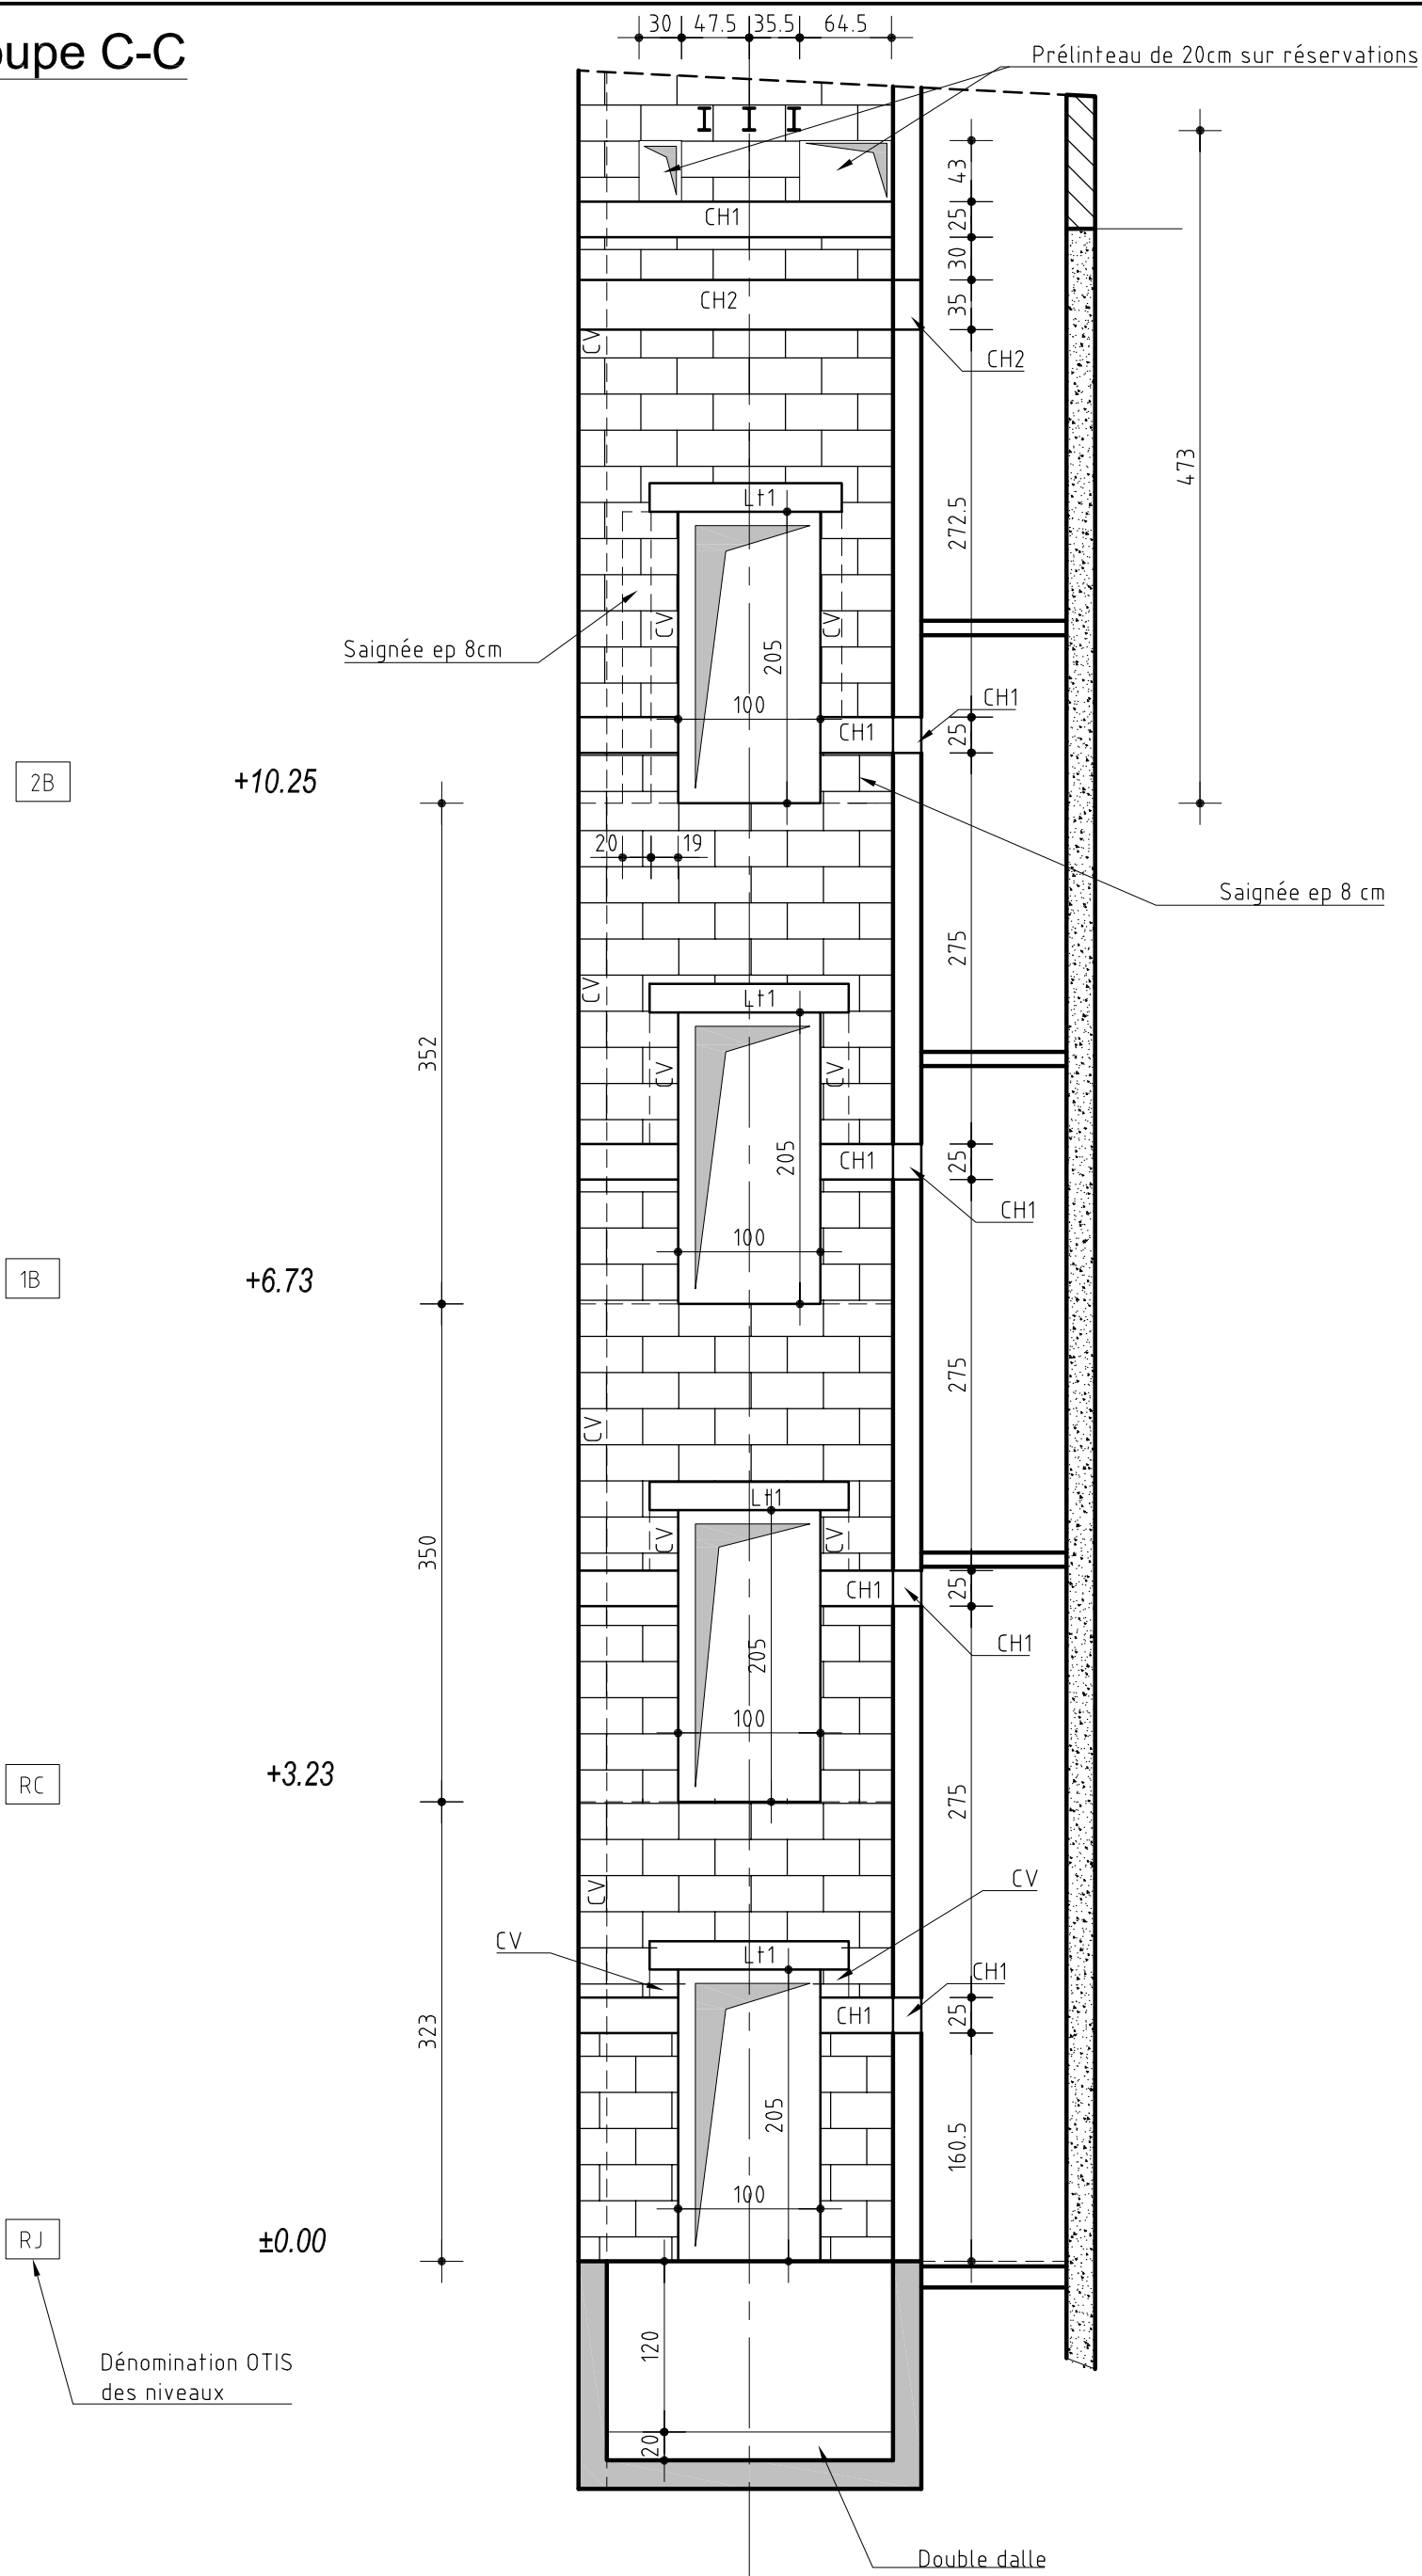

Coupe B-B

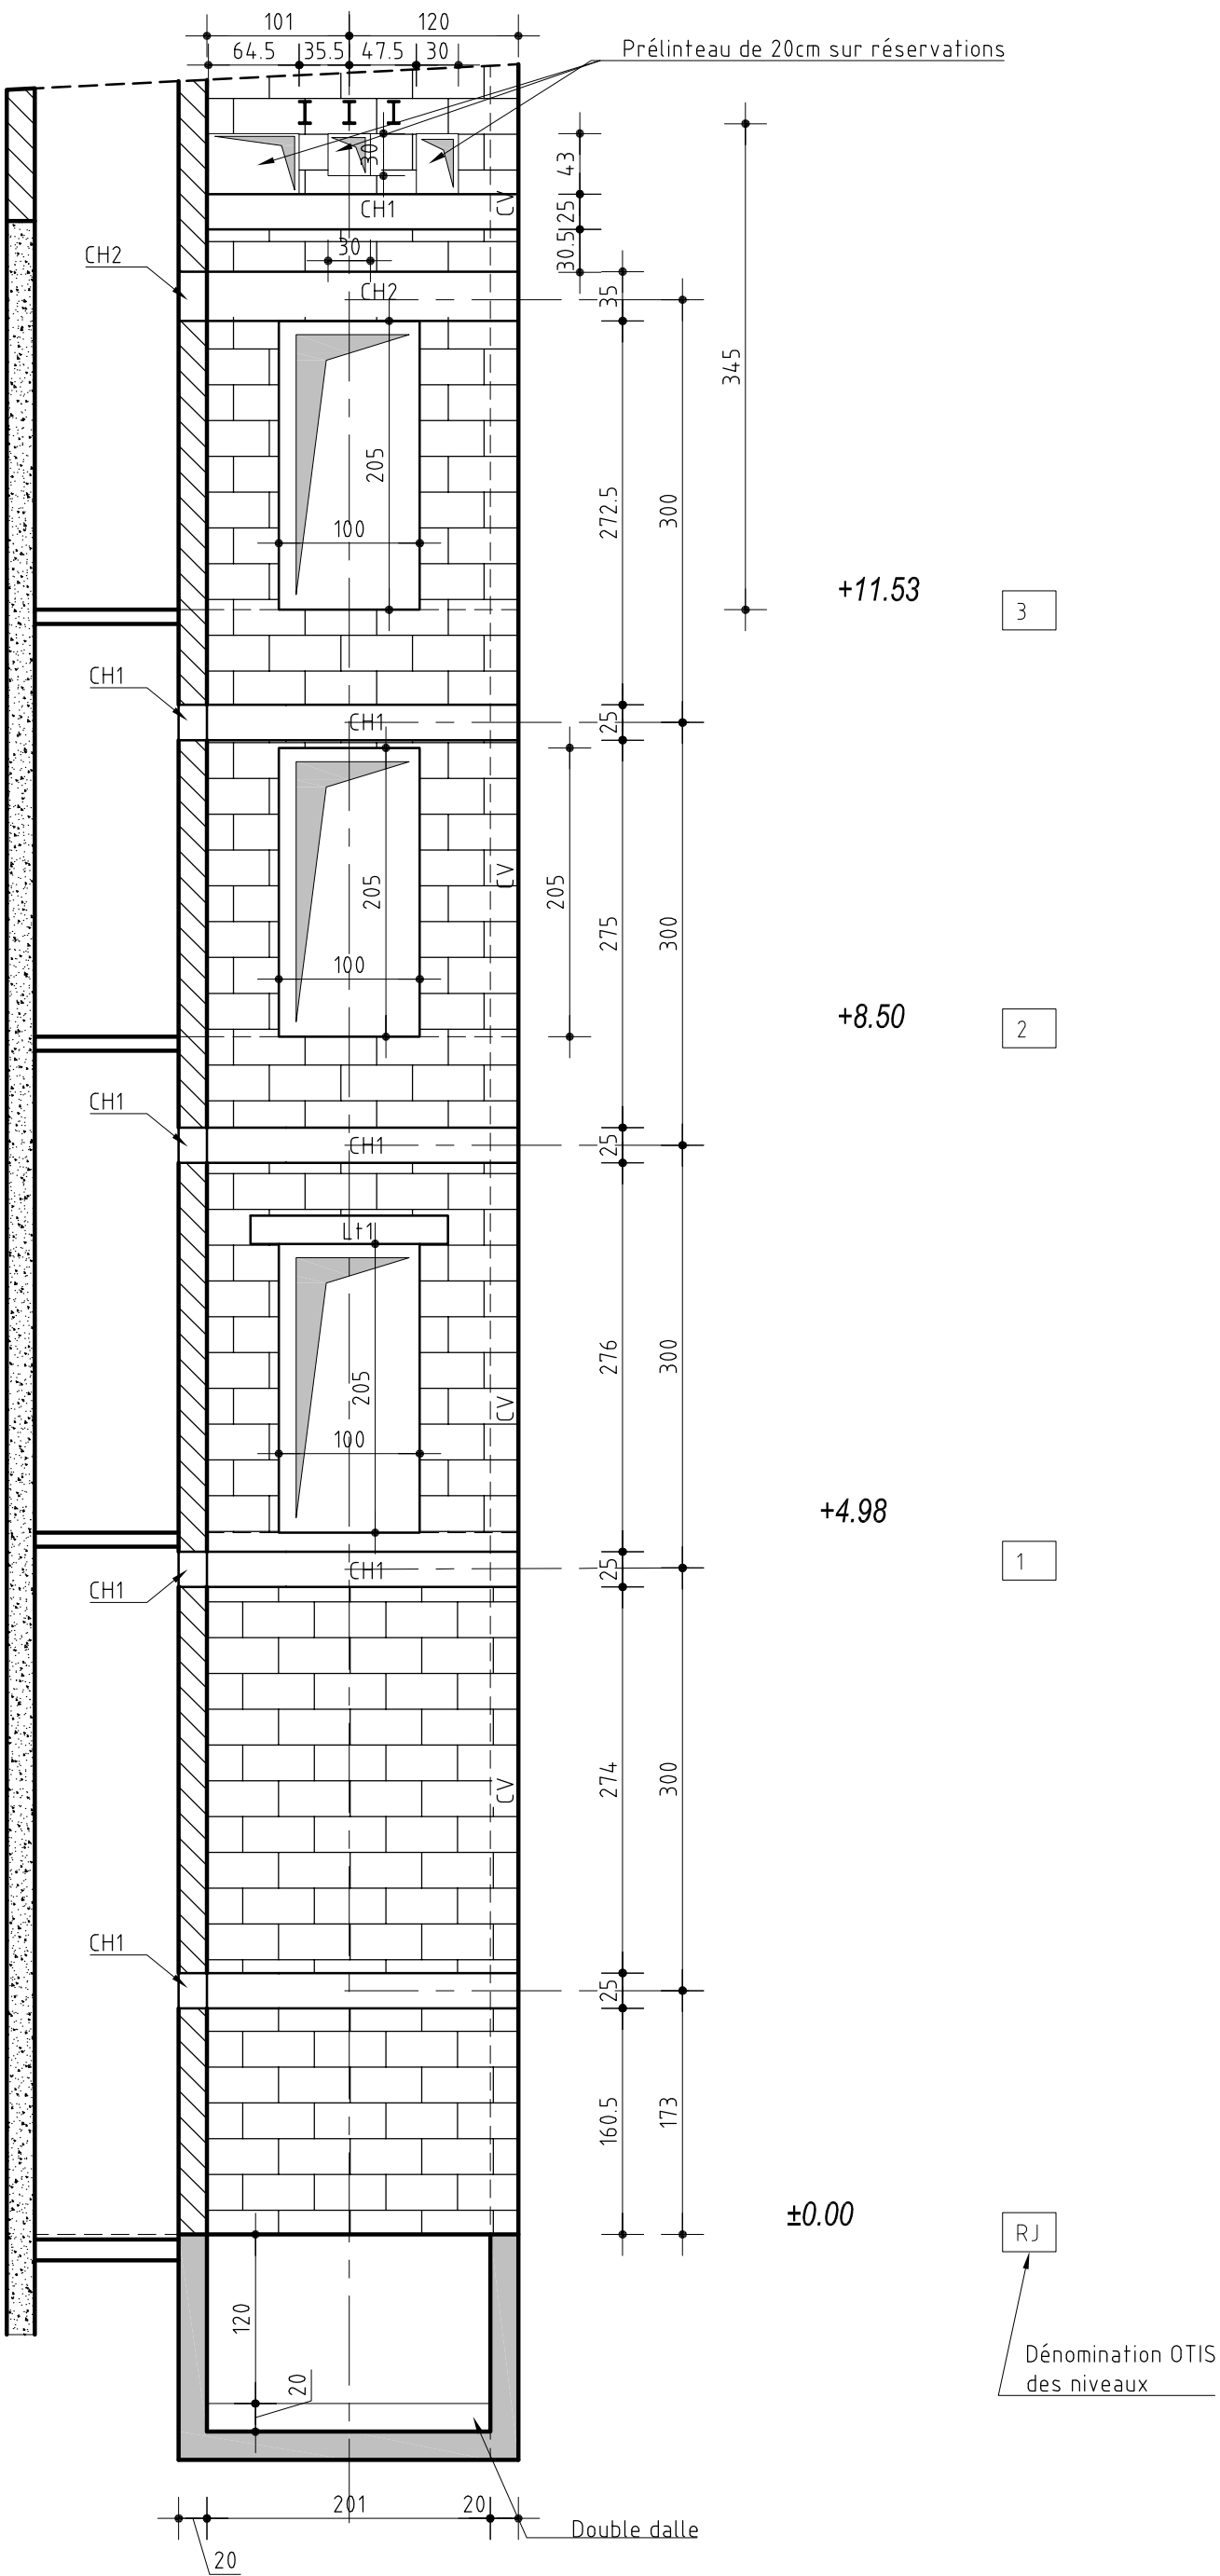

Ferraillage pour cage ascenseur

