


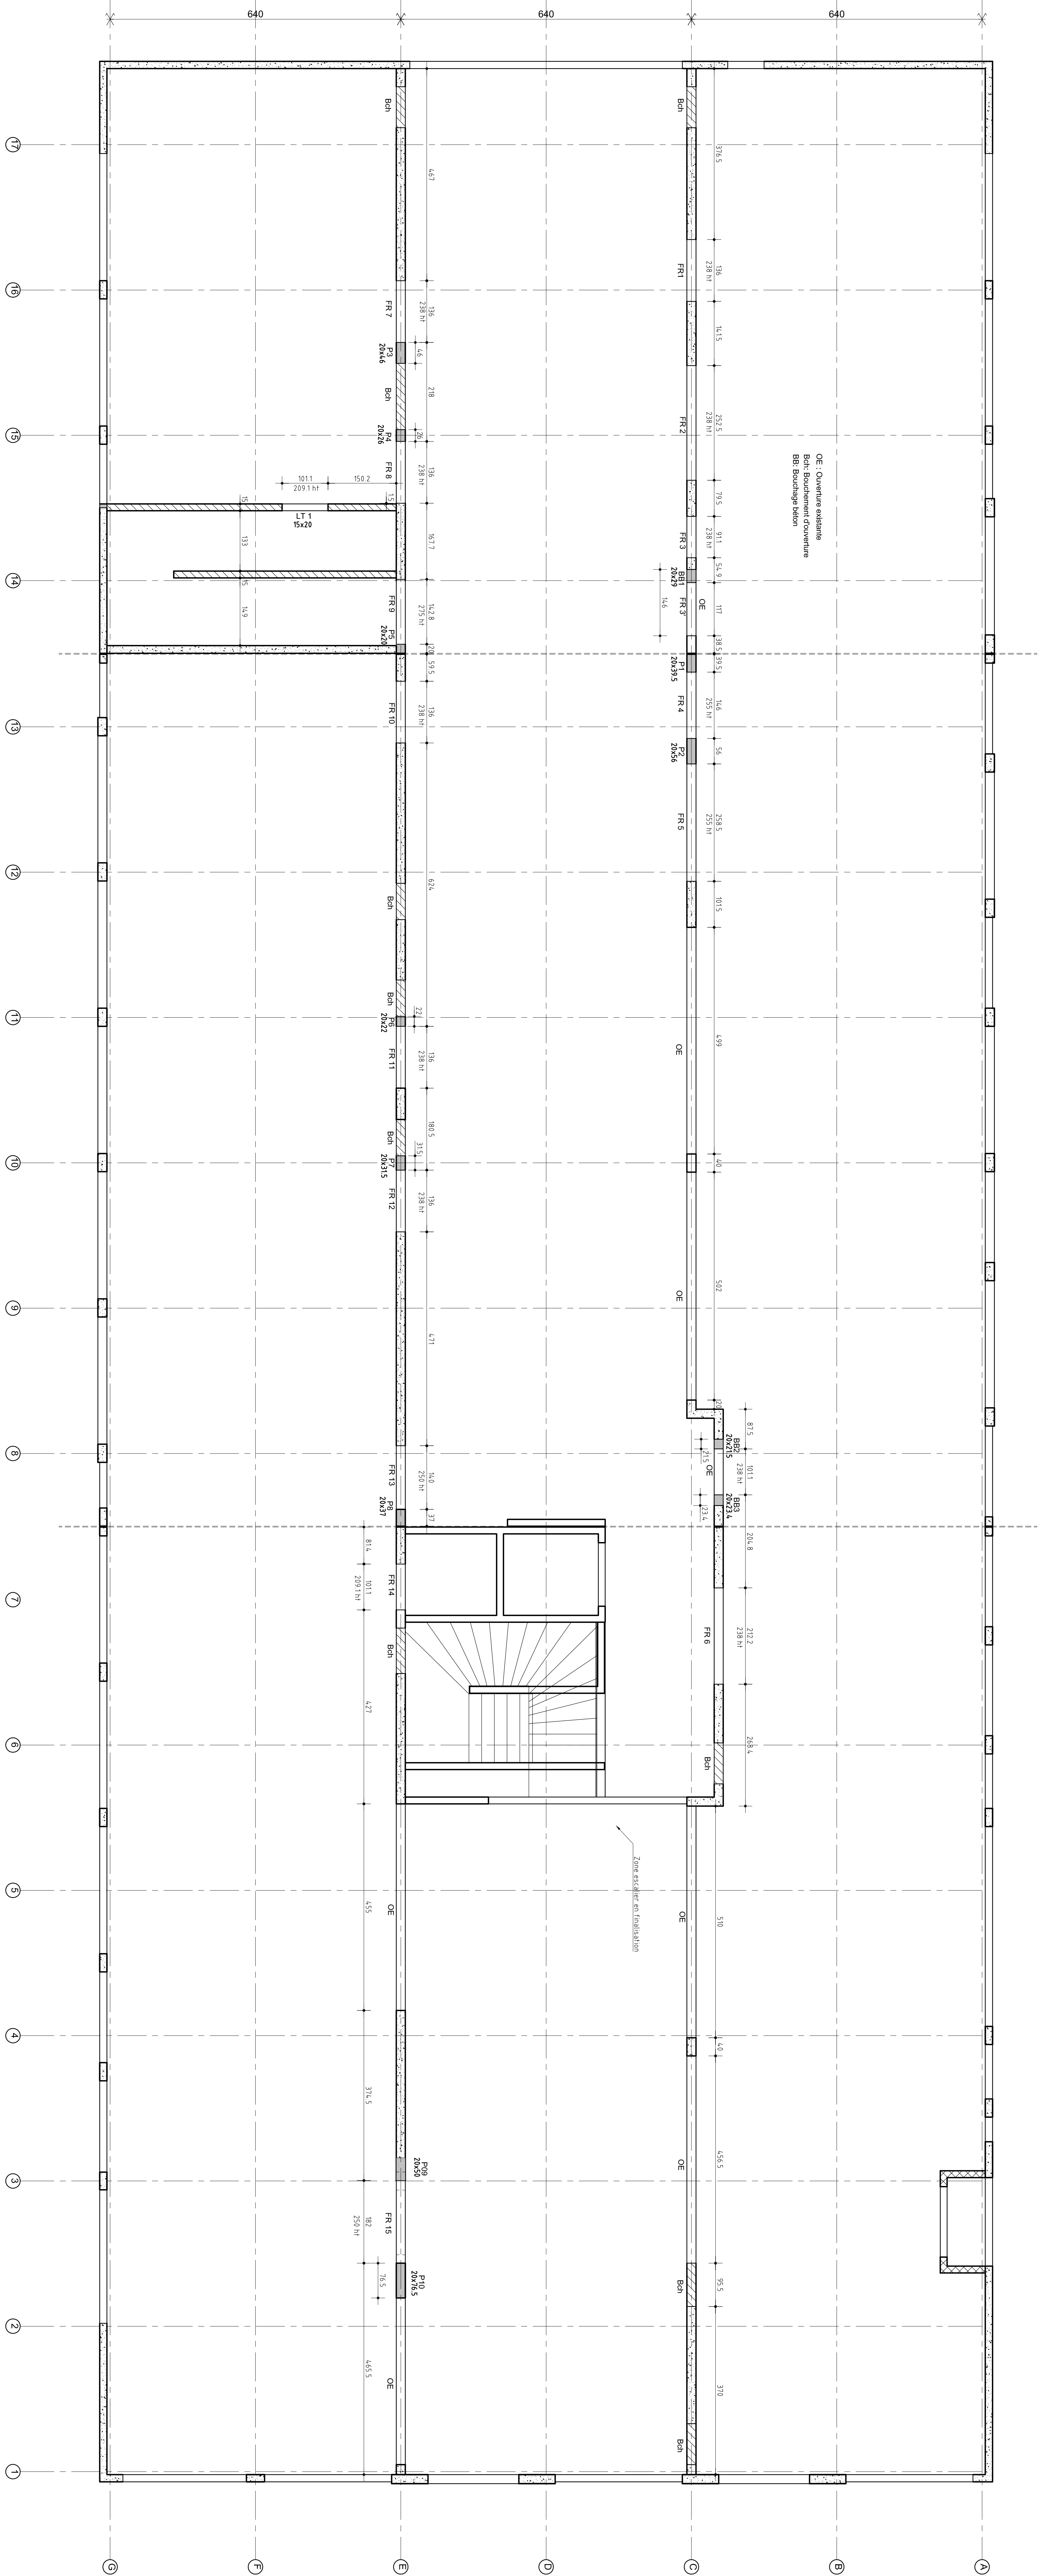

DOE	
NAME	
A	

UNIVERSITÉ DE NANTES

Faculté de lettres

Bâtiment IGARUN



Réhabilitation et restructuration

NANTES

