

LEGENDE ETIAP CLIENT

REPOSE CLIENT

LEGENDE ETIAP CLIENT

PR.L: Preliminaire

BPO: Bon pour observations

BPE: Bon pour execution

CAE: Conforme a execution

☐ non concerne

☒ concerne

VAO: Vu avec observations

VSO: Vu sans observations

	Vu avec observations Vu sans observations	VAO ☐ VSO ☐		
	Vu avec observations Vu sans observations	VAO ☐ VSO ☐		
	Vu avec observations Vu sans observations	VAO ☐ VSO ☐		
	Vu avec observations Vu sans observations	VAO ☐ VSO ☐		
	Vu avec observations Vu sans observations	VAO ☐ VSO ☐		
A	Vu avec observations Vu sans observations	VAO ☐ VSO ☐		
REV	REPONSE CLIENT	DATE	VISA	REMARQUES

B	15/12/10	BELLANGER	S.B.	DREAN	H.D.	BRUNET	M.B.	CAE	Dossier des Ouvrages Exécutés	B
A	13/07/10	TESSIER	M.T.	DREAN	H.D.	BRUNET	M.B.	BPO	Premiere diffusion	A
0	12/07/10	TESSIER	M.T.	DREAN	H.D.	BRUNET	M.B.	PRL	Etablissement du document	0
REV	EMISSION	NOM	VISA Auto- contrôle	NOM	VISA (RBE)	NOM	VISA (RA)	ETAT Docu- ment	REMARQUES	ETAPE CLIENT
	DATE	EMISSION	VERIFICATION		VALIDATION					

ce plan est la propriete de SPIE et ne peut etre reproduit sans son autorisation



IOSIS Centre-Ouest
110 Boulevard Robert SCHUMAN
B.P. : 51206
44312 NANTES Cedex 03
Tél: 02 51 83 74 83 - Fax : 02 51 83 74 80



Réhabilitation et extension des Composantes
de Lettres et Sciences Humaines
Université de Nantes
1 quai de Tourville B.P. 13522 44035 NANTES Cedex 1
Tel : 02 40 99 83 83 Fax : 02 40 99 83 00




AGENCE LOIRE OCEAN
31 rue Bobby Sands - B.P. 233
44815 SAINT HERBLAIN Cedex
Tel : 02 40 67 06 06 Fax : 02 40 67 06 43



Synoptique

Système de Sécurité Incendie



Numero PLAN : <u>CF91</u>		
Numero AUTOCAD : <u>505055-CF91</u> DWG		B
NUMERO DU DOCUMENT		ECHELLE INDICE

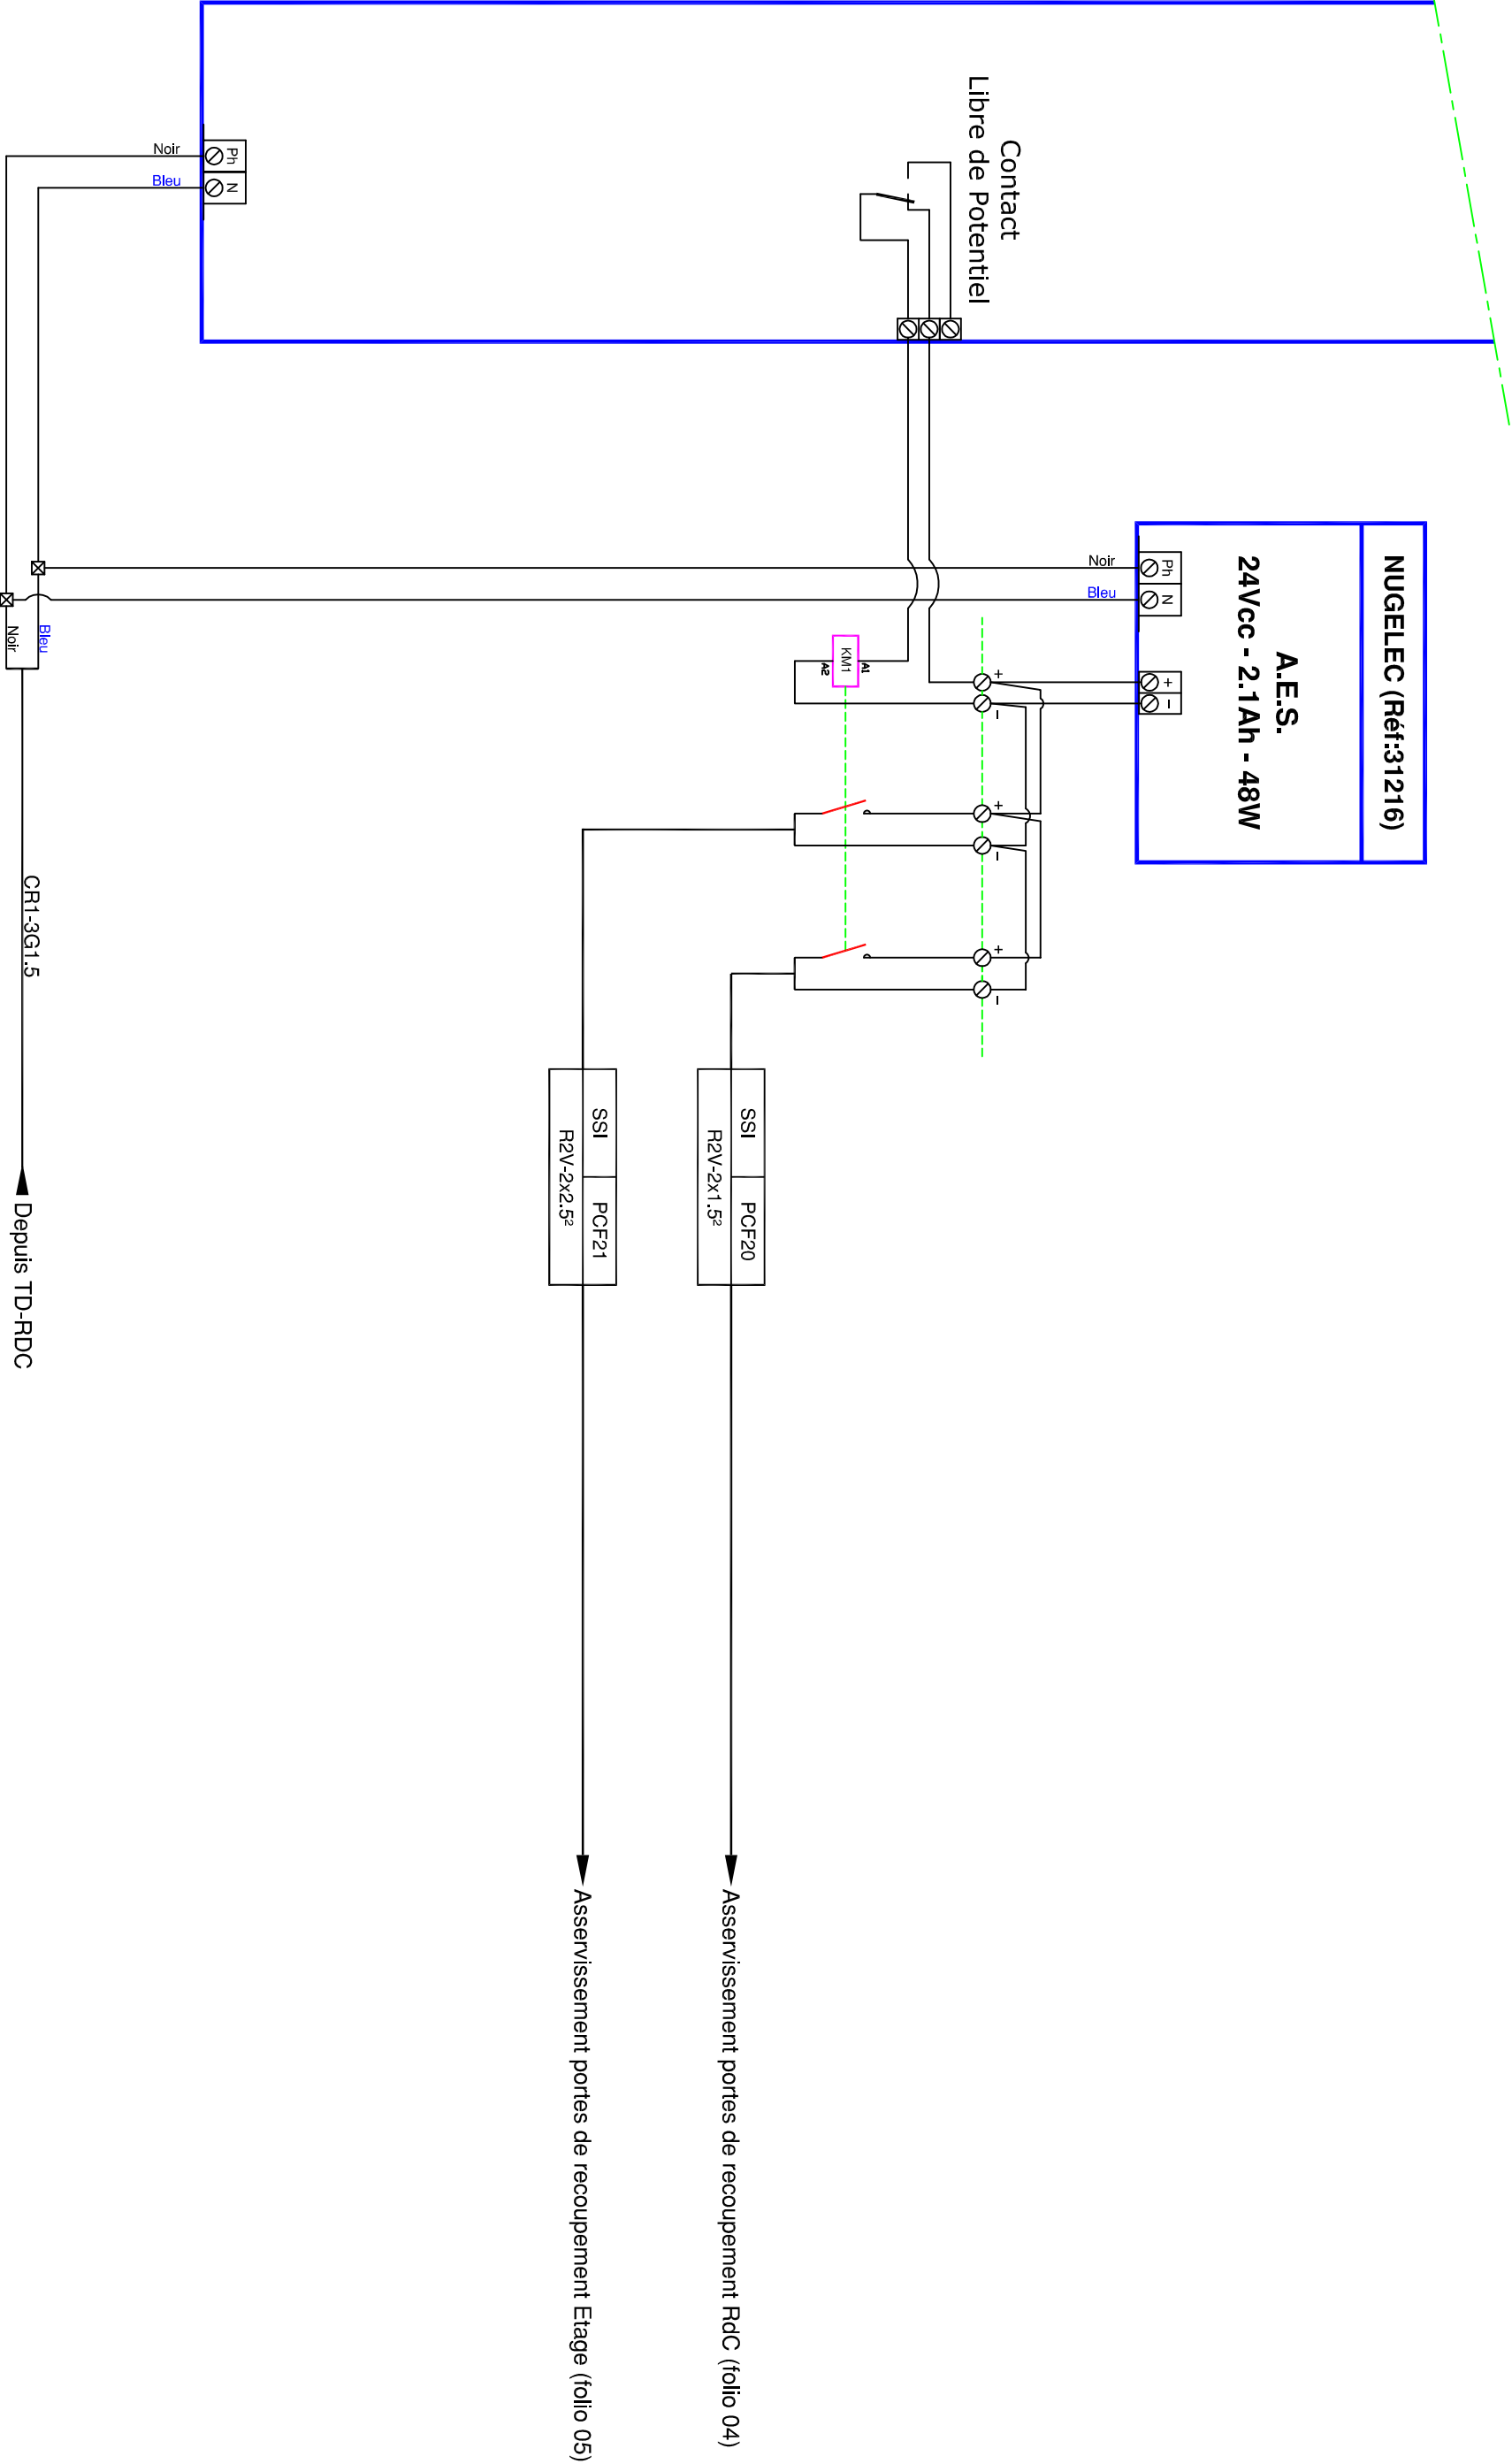

SSI	PCF20
R2V-2x1.5 ²	

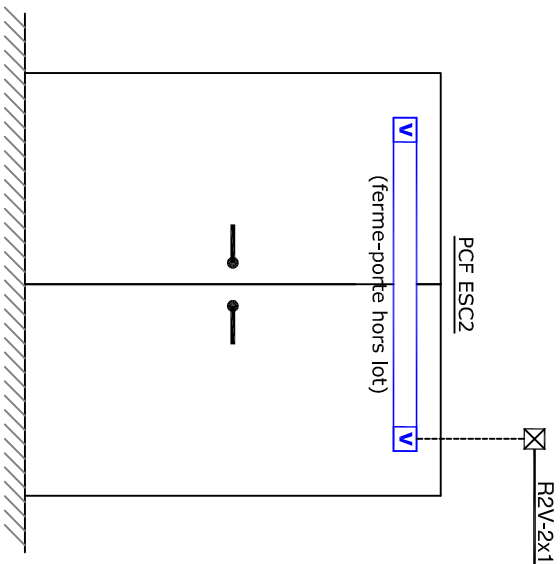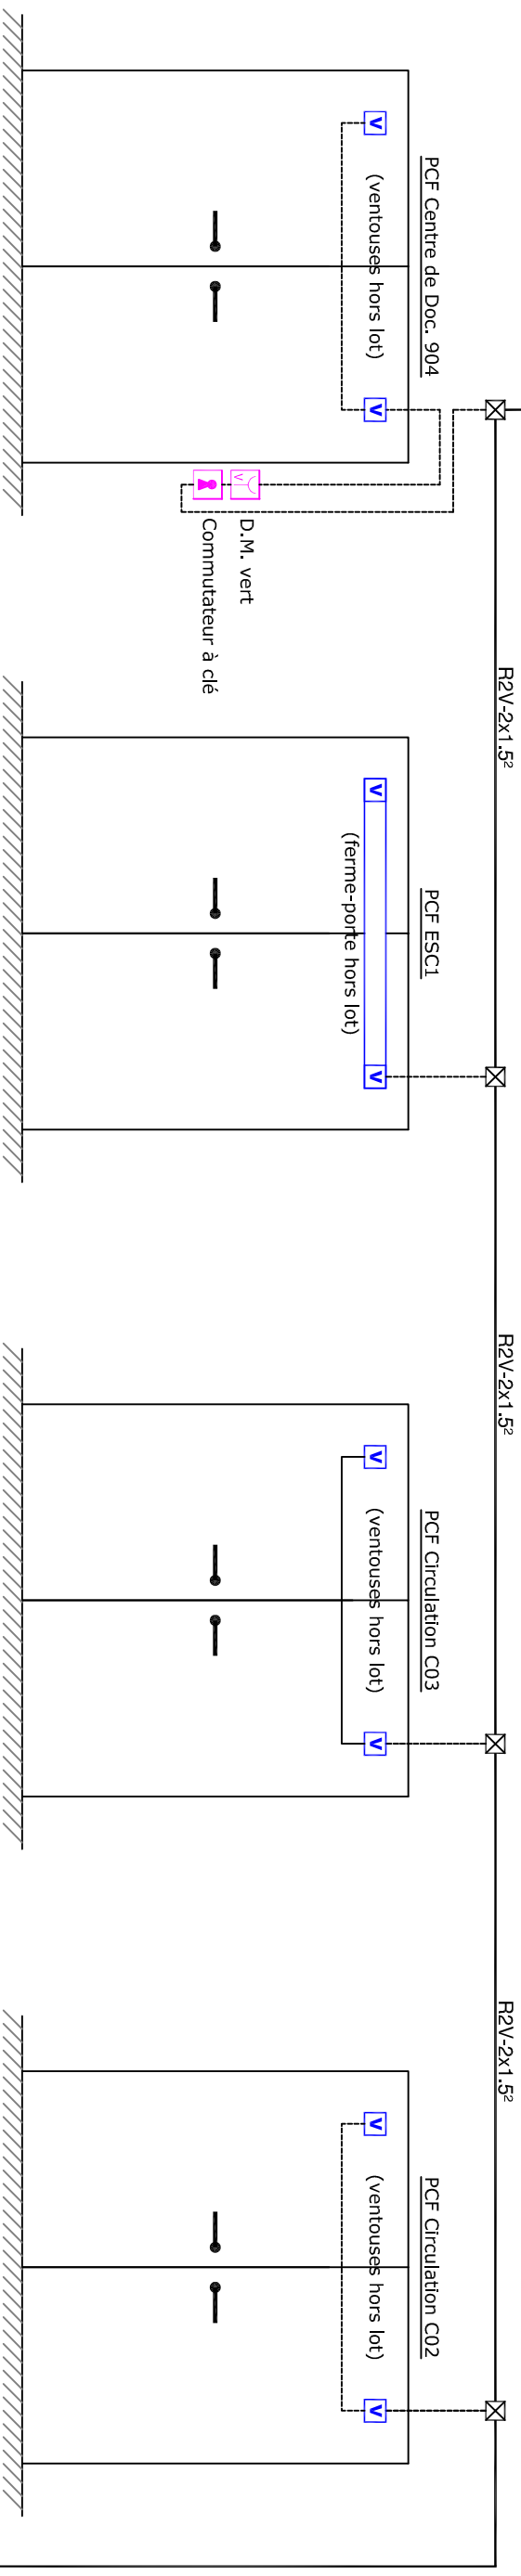[illegible]

SSI	PCF21
R2V-2x2.5²	

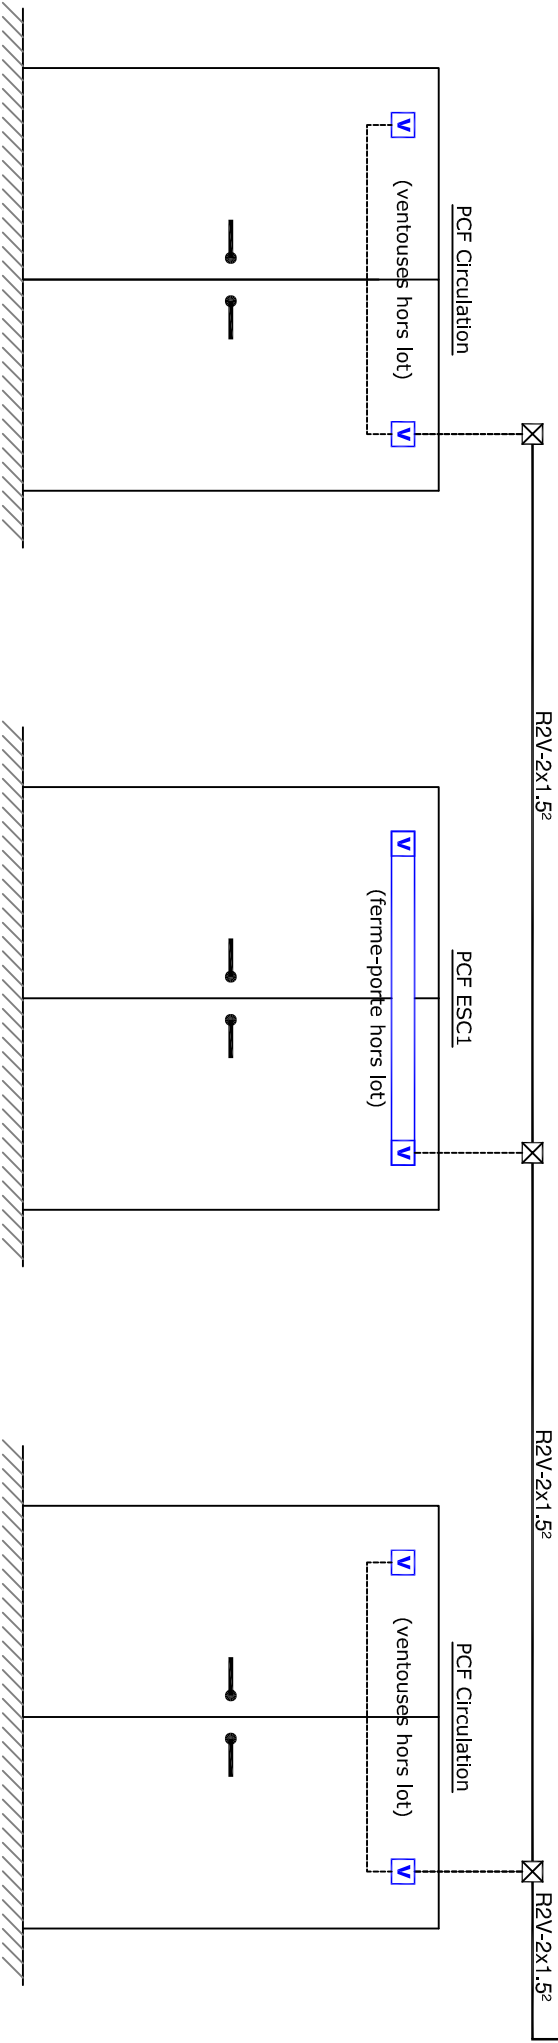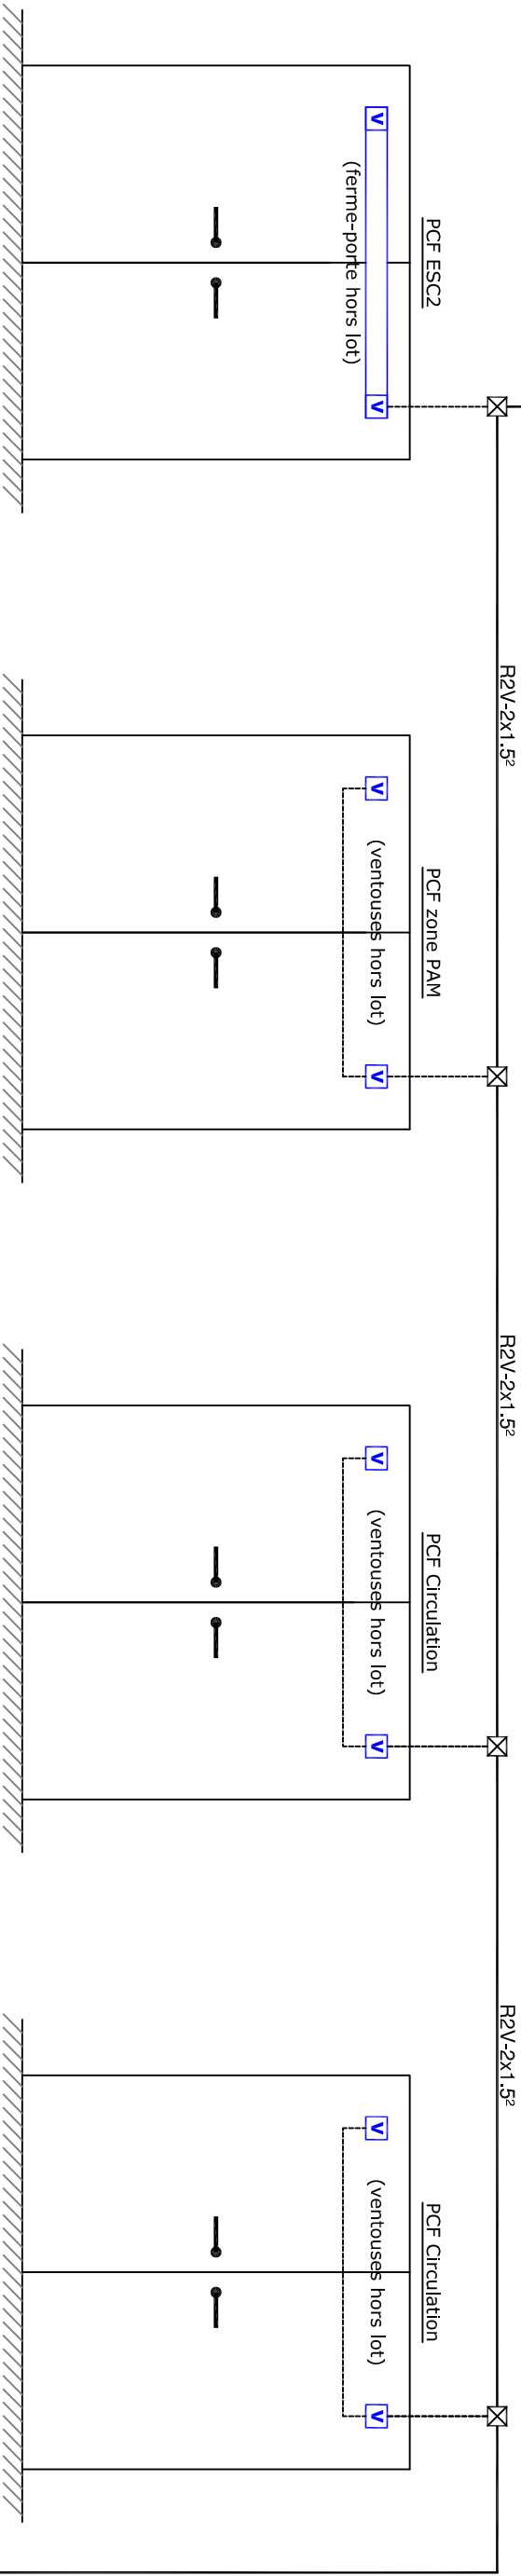

MODIFICATIONS			
A	Première diffusion		
	Etablissement du document 13/07/2010		
NOM			
		M.T.	
		M.T.	
Désignation :		Client :	
Synoptique		Bâtiment IGARUN	
Système Sécurité Incendie		Université de NANTES	
			
		AGENCE LOIRE OCEAN	
		7,rue Julius et Ethel Rosenberg - BP 233	
		44315 SAINT-HERBLAIN Cédex	
		Tél : 02.40.67.06.06	
		Fax : 02.40.94.85.32	
		F svt	FOLIO
		X	05
		Ind	
		A	