


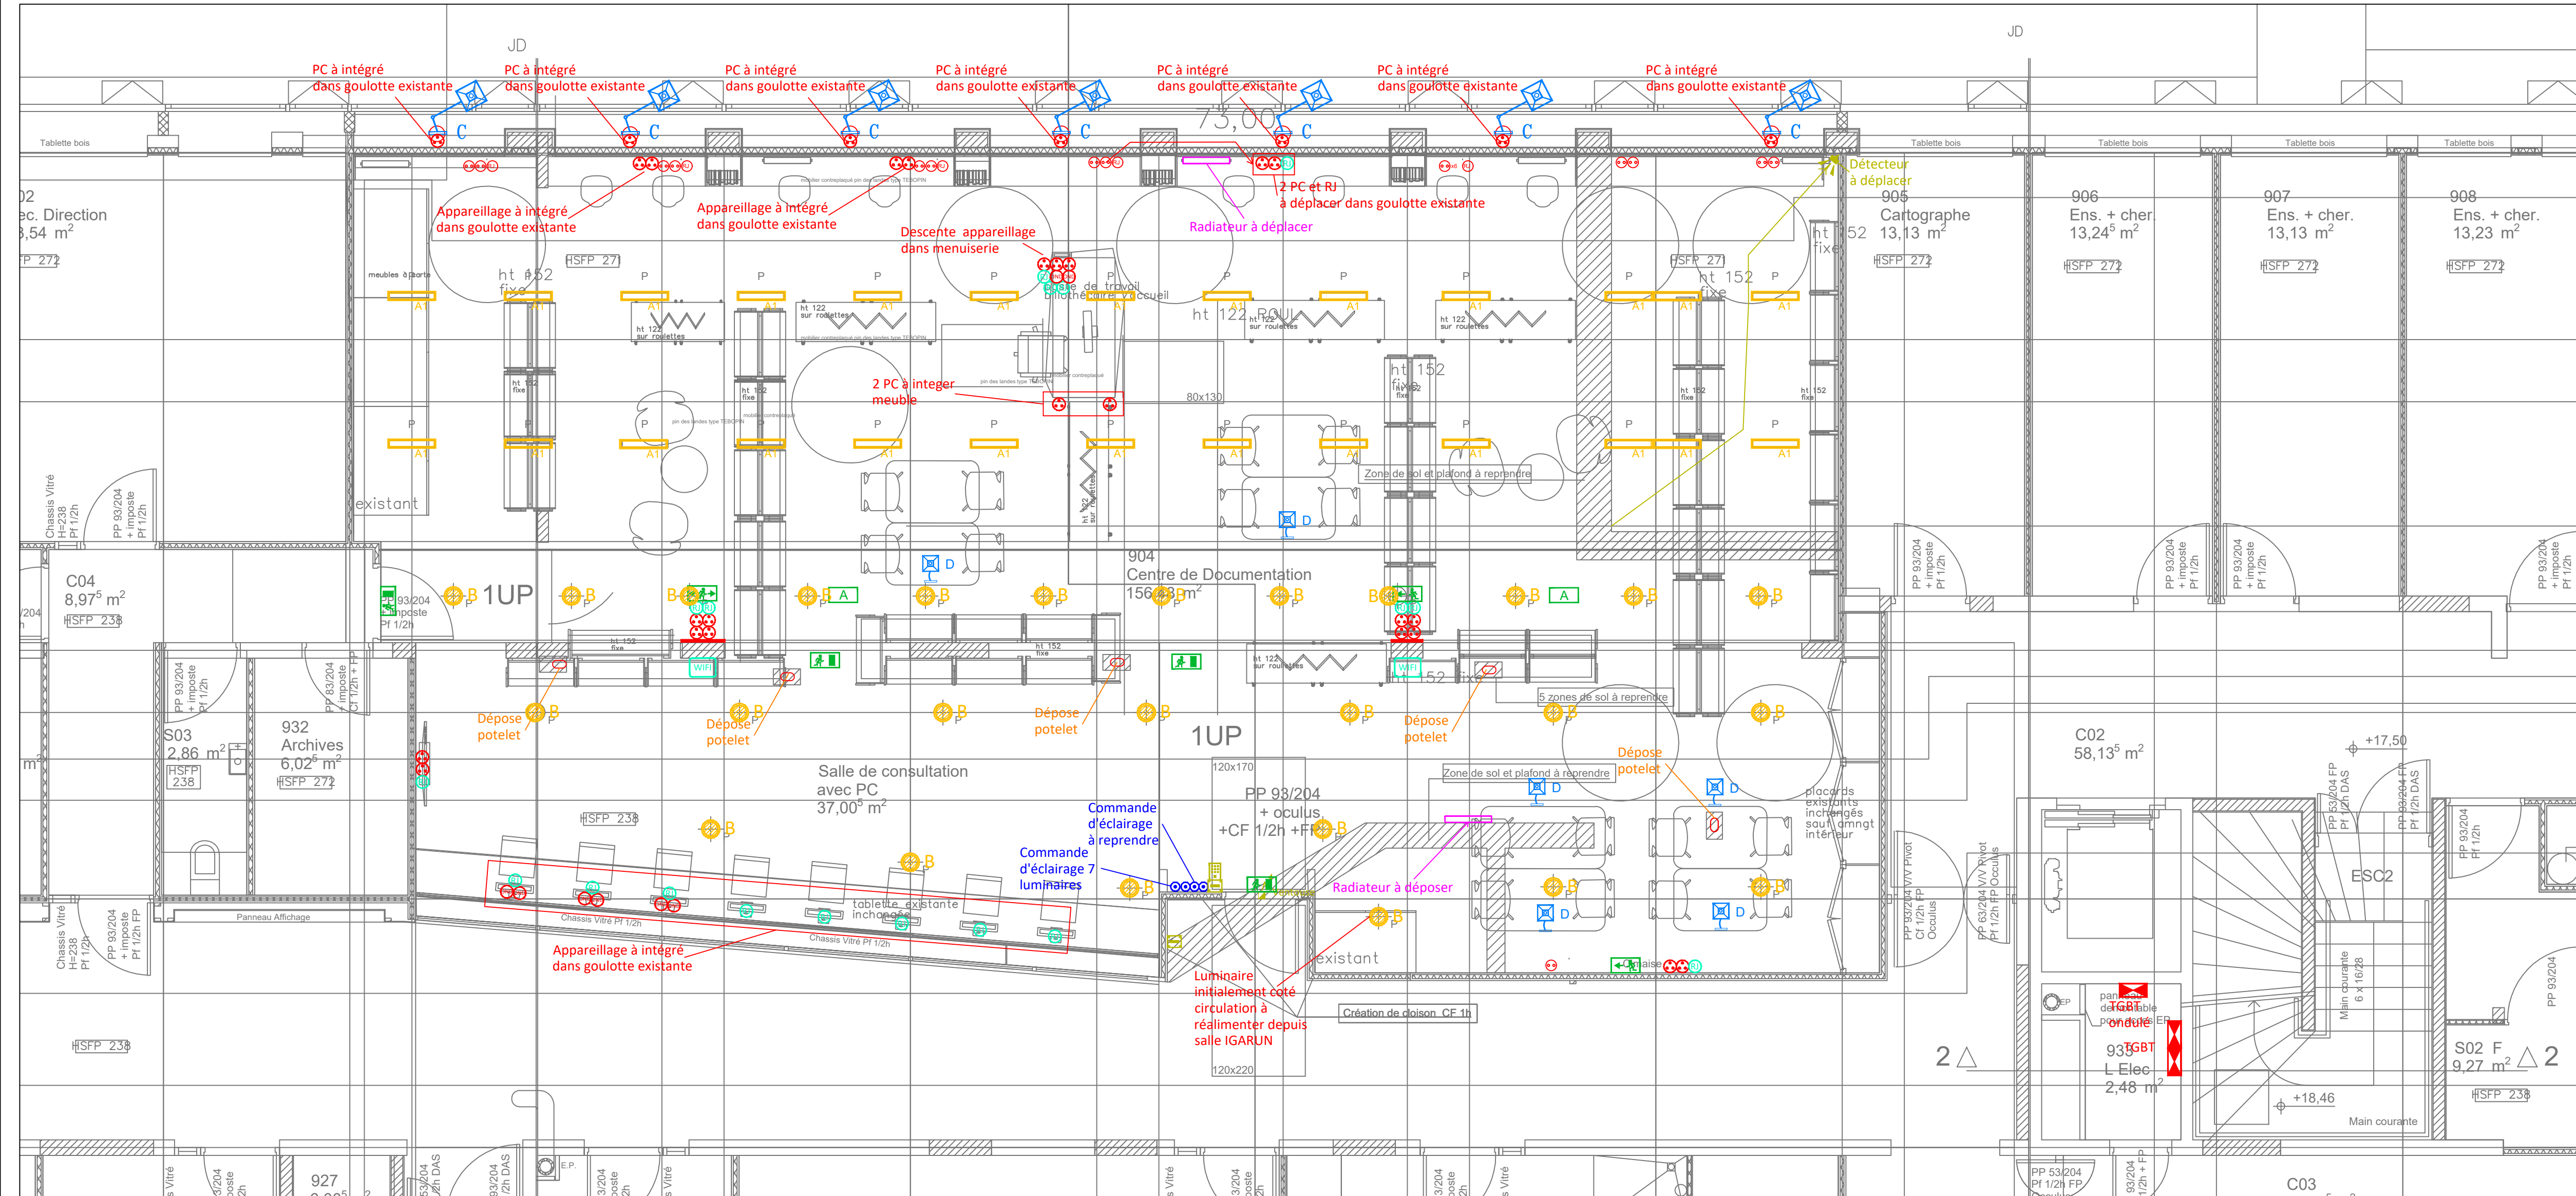

LEGENDE

COURANTS FORT

Prise de courant 16A+T encastré

Prise de courant 16A+T encastré ondulé

Tableau électrique

COMMANDE ECLAIRAGE

Bouton poussoir encastré

TEL - INFO - TV

Prise RJ45 encastré

Prise RJ45 WIFI

CONTROLE D'ACCES - INTRUSION

Lecteur de badge

Clavier mise en/hors service

Détecteur intrusion

ECLAIRAGE DE SECURITE

Bloc Autonome d'Eclairage de Sécurité

Bloc Autonome d'Eclairage de Sécurité d'Ambiance encastré

LUSTRIERIE

Luminaire existant de type A1 / dépose repose suivant nécessité

Luminaire existant de type B / dépose repose suivant nécessité

Luminaire de type C suivant CCTP

Luminaire de type D suivant CCTP

RESEAUX ELECTRIQUE

Goulotte

Colonne de distribution

REAMENAGEMENT DE
LA GEOTHEQUE
U.F.R. IGARUN

NANTES

Maitre d'ouvrage :

UNIVERSITE DE NANTES
1 quai de Tourville - BP 13522
44035 NANTES CEDEX 1

Maitre d'oeuvre :

SUPERCHI ARCHITECTES
35 rue des Olivettes
44000 NANTES

isocrate

B.E.T. ISOCRATE

Dossier n° 25.0235 Réf. CMu

6, rue des Sassafras
44300 NANTES

Téléphone : 02.51.89.77.50
E-mail : infos@isocrate.com - Site Internet : www.isocrate.com

Ce plan n'est valable que pour le lot considéré.
Pour tout autre renseignement, il est nécessaire de se reporter au plan architecte ou à l'existant

ELECTRICITE
COURANTS FAIBLES

PLAN RDC

Date	Plan N°	Echelle	Phase
AVRIL 2026	ELCF 01	1/50	DCE