


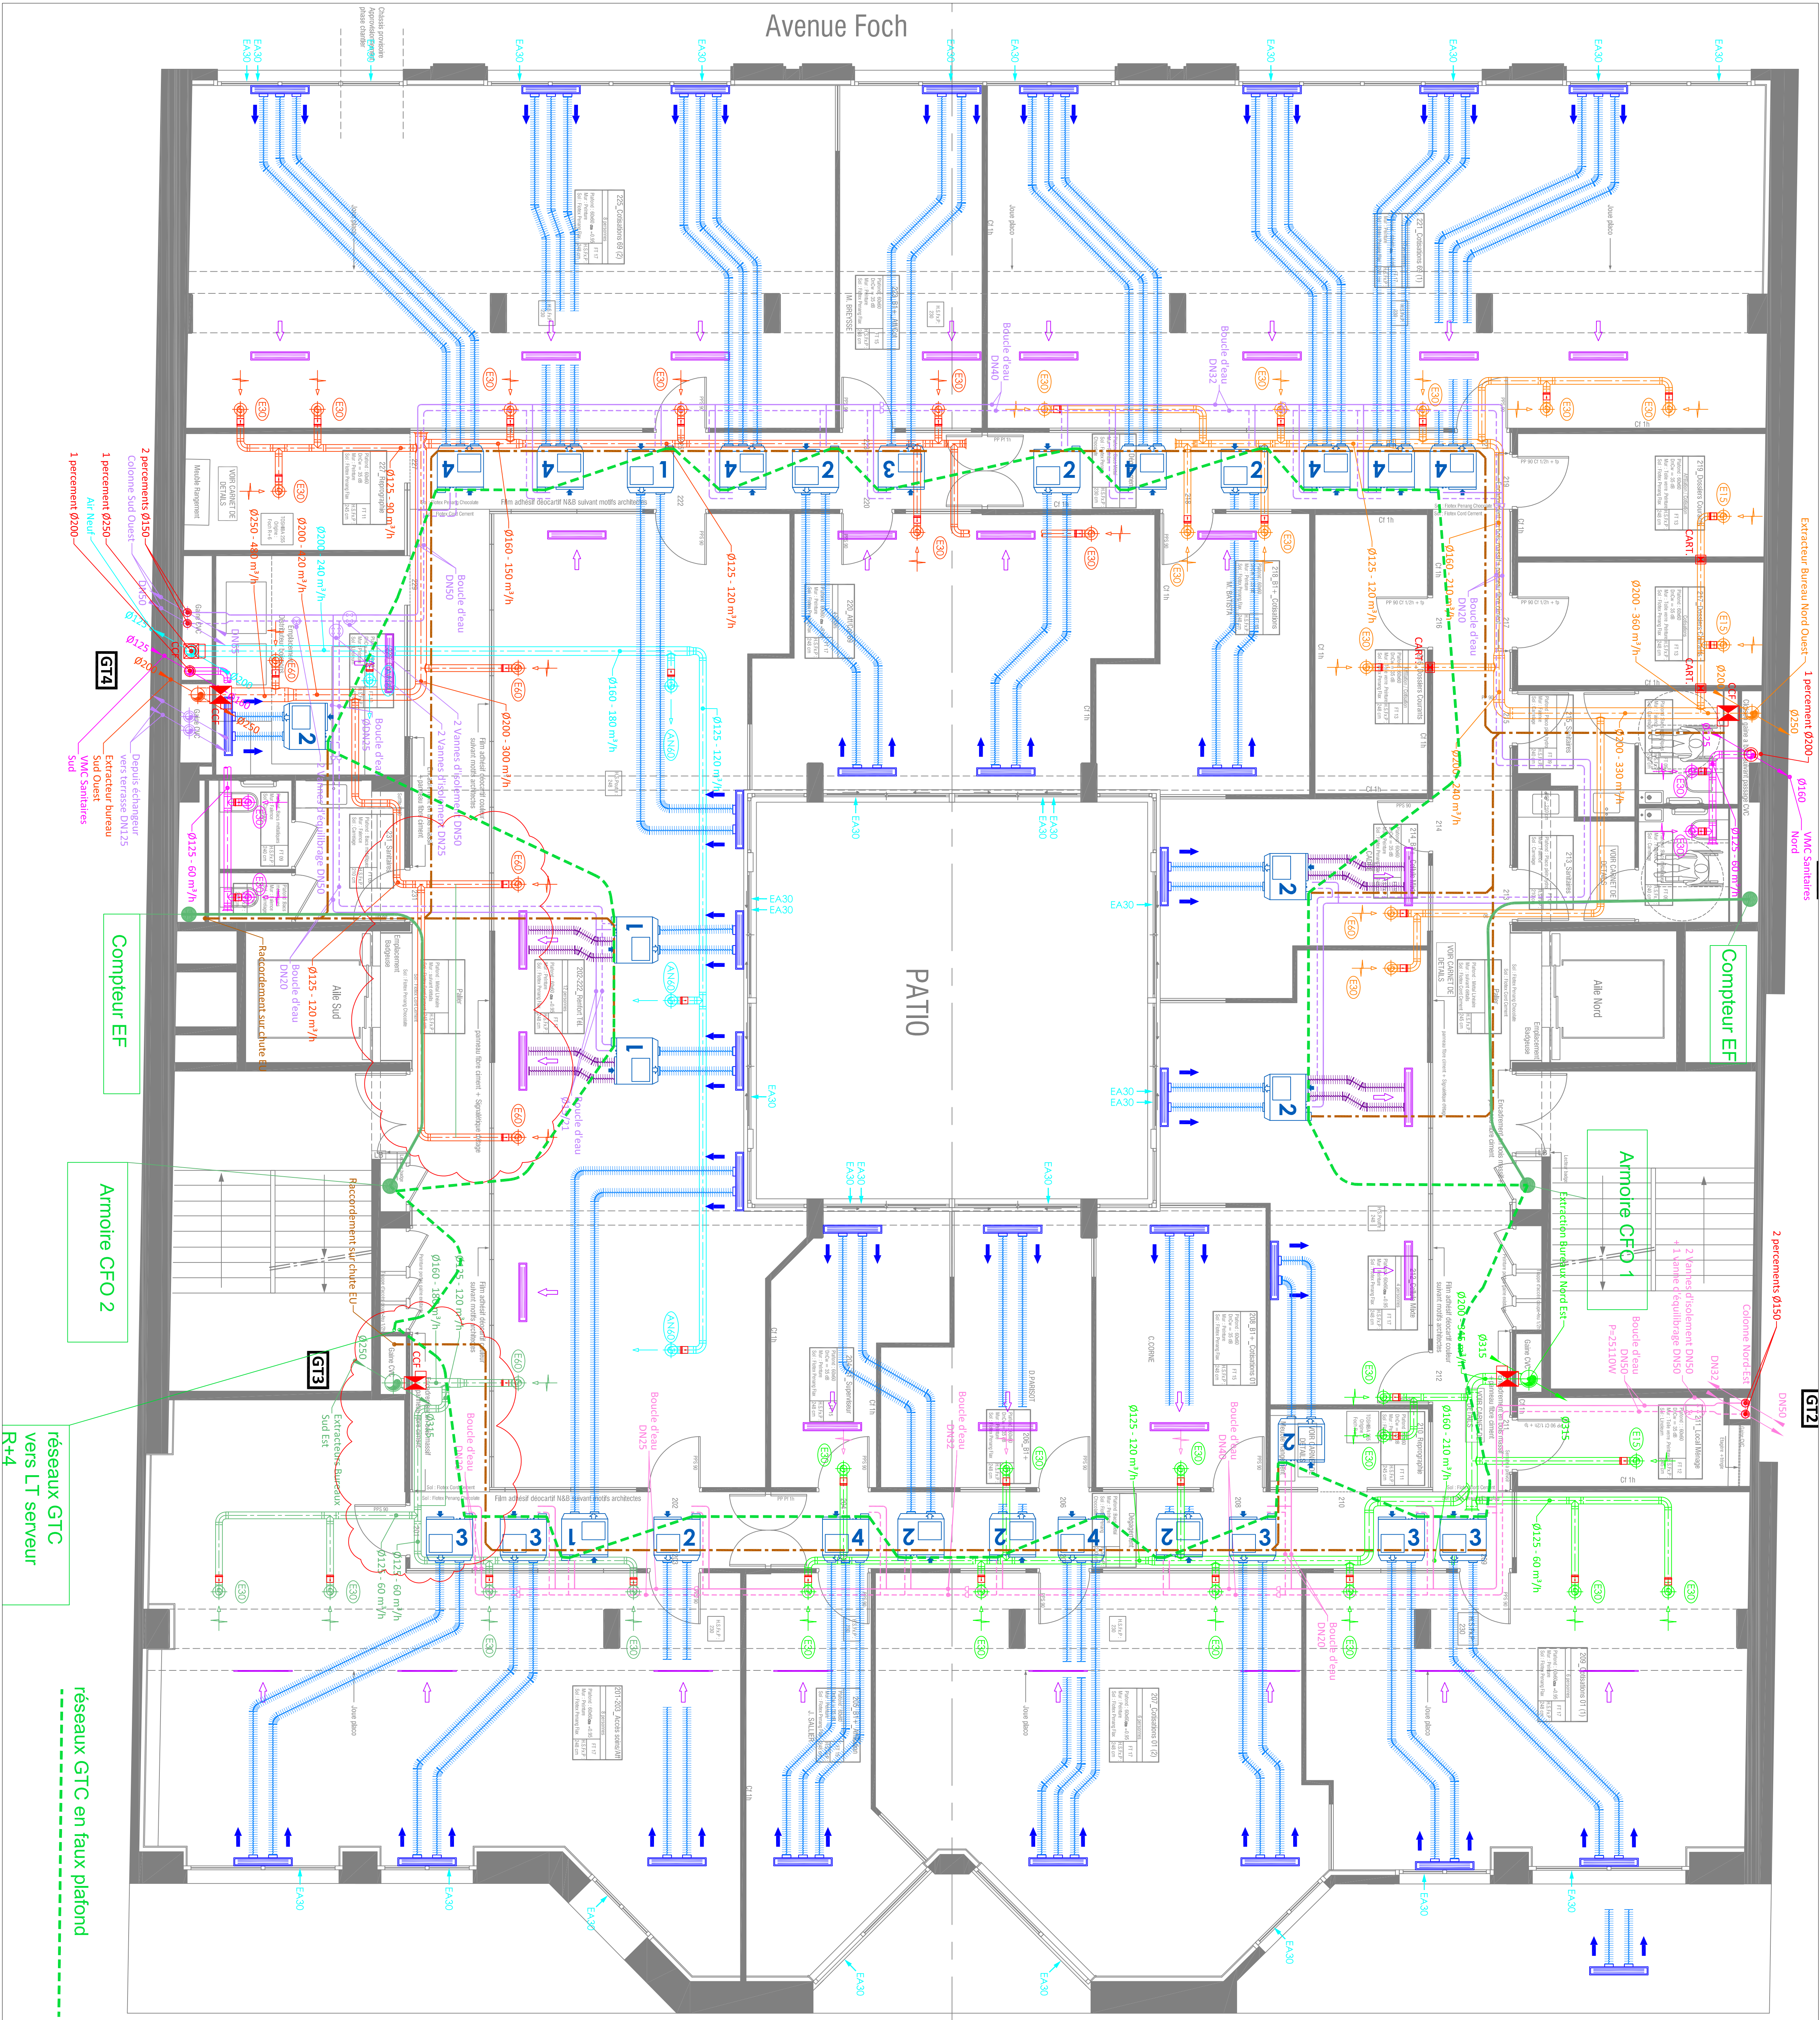

LEGENDE

Bouche de soufflage plafonnière avec 2 pléums Ø160

Bouche de soufflage plafonnière avec 2 pléums Ø160

Bouche de reprise en joue

Bouche de reprise plafonnière

Bouche de reprise type GUP

Entrée d'air en menuiserie de 30m³/h

Régulateur de débit type MR

Clapet Coupe Feu 2 heures en mur

Clapet Coupe Feu 2 heures en dalle

Conduite Coupe Feu 2 heures en mur

Réseau de soufflage flexible Ø160 chauffage

Réseau de reprise flexible Ø160 chauffage

Réseau Extraction Bureau Nord Est

Réseau Extraction Bureau Nord Ouest

Réseau Extraction Bureau Sud Est

Réseau Extraction Bureau Sud Ouest

Réseau Air Nord Bureau

Réseau bouche d'eau

Réseau d'évacuation des condensats

Vanne d'isolement

Vanne d'équilibrage

RENOVATION DES INSTALLATIONS DE GTC URSSAF LYON
IMMEUBLE SIS 55 RUE MARECHAL FOCH
69006 LYON

MAITRE D'OUVRAGE

MAITRE D'OEUVRE

DPCONSEIL
10 rue de la République
69500 CASABILLON
04 72 17 20 21

LOT CHAUFFAGE PARAPACHÈSSEMENT

DATE	LIB.	N.C.	Première émission	MODIFICATIONS
0	14/12/25	N.C.		

ETAGE 2
Réseaux GTC

Échelle	Format	N° d'ordre	N° de plan	Phase	Feuille d'identification
sons	A0	250027	0	AVP	