


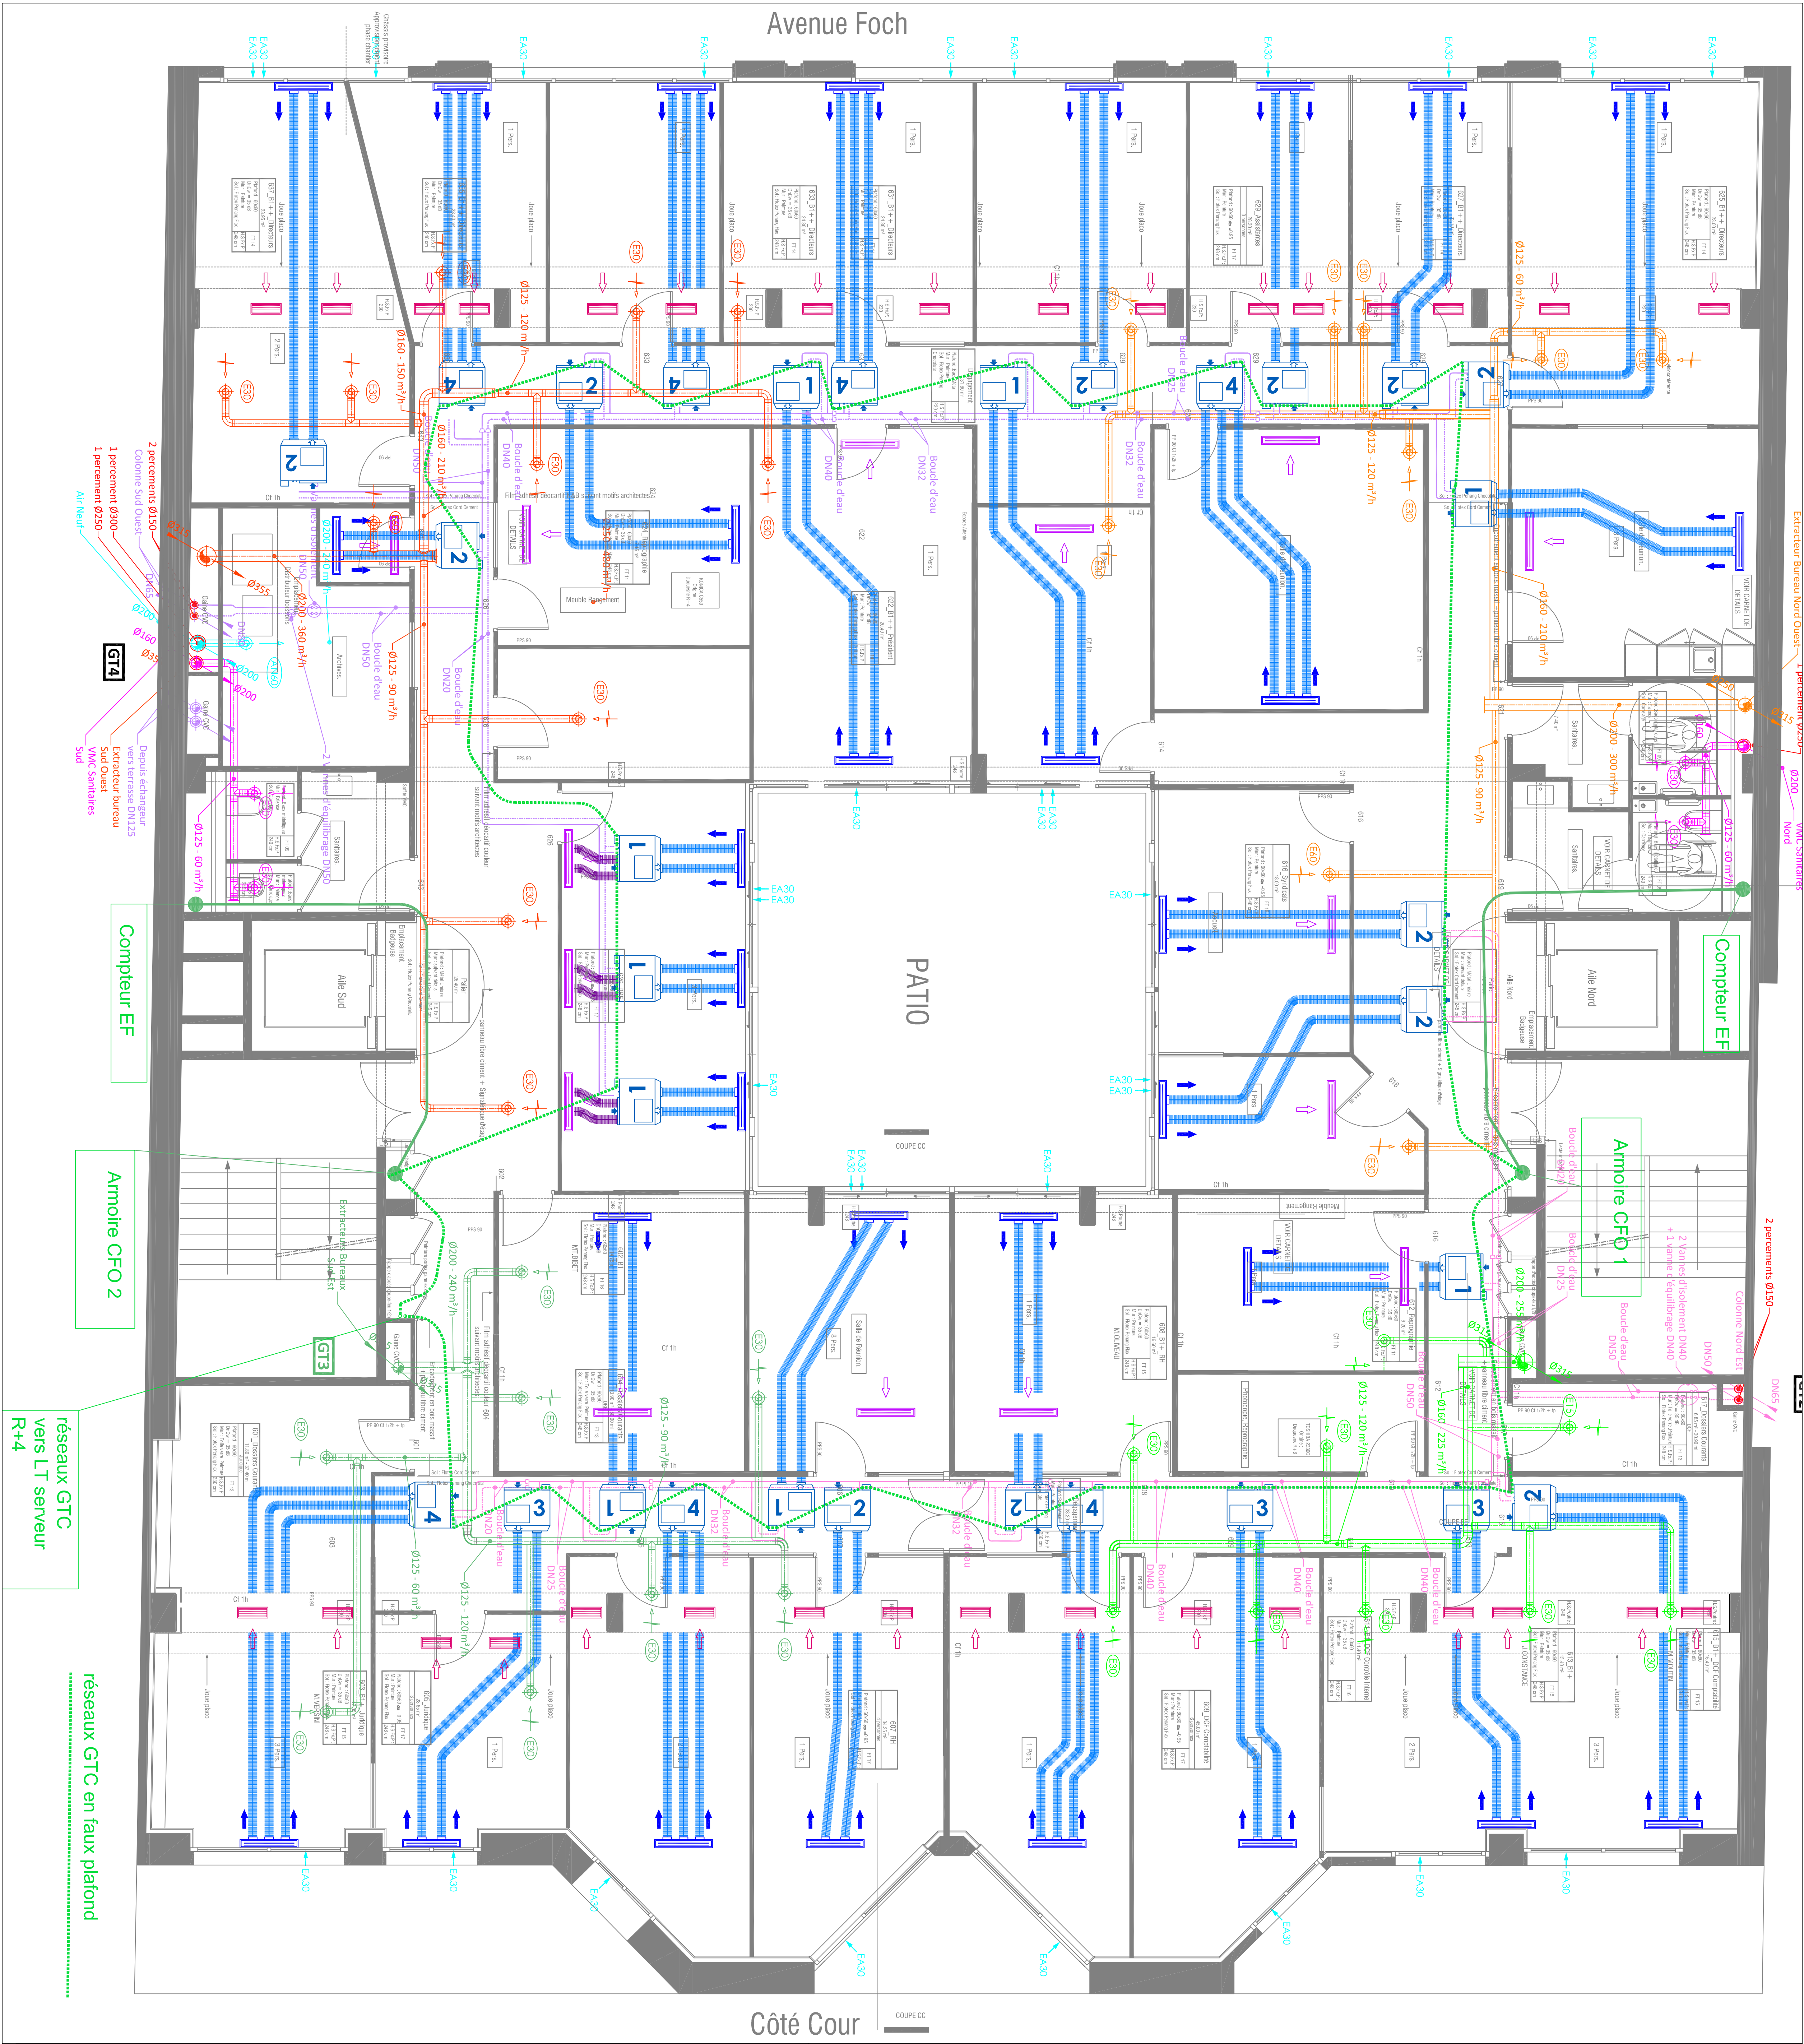

LEGENDE

- Bouche de soufflage plafonnrière avec 2 pléums Ø160
- Bouche de soufflage plafonnrière avec 2 pléums Ø160
- Bouche de reprise en joue
- Bouche de reprise plafonnrière
- Bouche de reprise 4 tentes
- Bouche de reprise type BAP
- Entrée d'air en menuiserie de 30m³/h
- Régulateur de débit type MR
- Clapet Coupe Feu 2 heures en mur
- Clapet Coupe Feu 2 heures en dalle
- Cantouche Coupe Feu 2 heures en mur
- Réseau de soufflage flexible Ø160 calorifugé
- Réseau de reprise flexible Ø160 calorifugé
- Réseau Extraction Bureau Nord Est
- Réseau Extraction Bureau Nord Ouest
- Réseau Extraction Bureau Sud Est
- Réseau Extraction Bureau Sud Ouest
- Réseau Extraction VMC
- Réseau Air Neuf Bureau
- Réseau boucle d'eau
- Réseau
- Réseau évacuation des condensats
- Vanne d'équilibrage

RENOVATION DES INSTALLATIONS DE GTC URSSAF LYON

IMMEUBLE SIS 55 RUE MARECHAL FOCH

69006 LYON

MAITRE D'OUVRAGE

MAITRE D'OEUVRE

LOT CHAUFFAGE RARACHÈSSEMENT

ETAGE 3

Réseaux GTC

Estable	Formet	N° d'ordre	N° ordre	Indice	Phase	Travail à effectuer
0	AD	250027	0	AVP		