


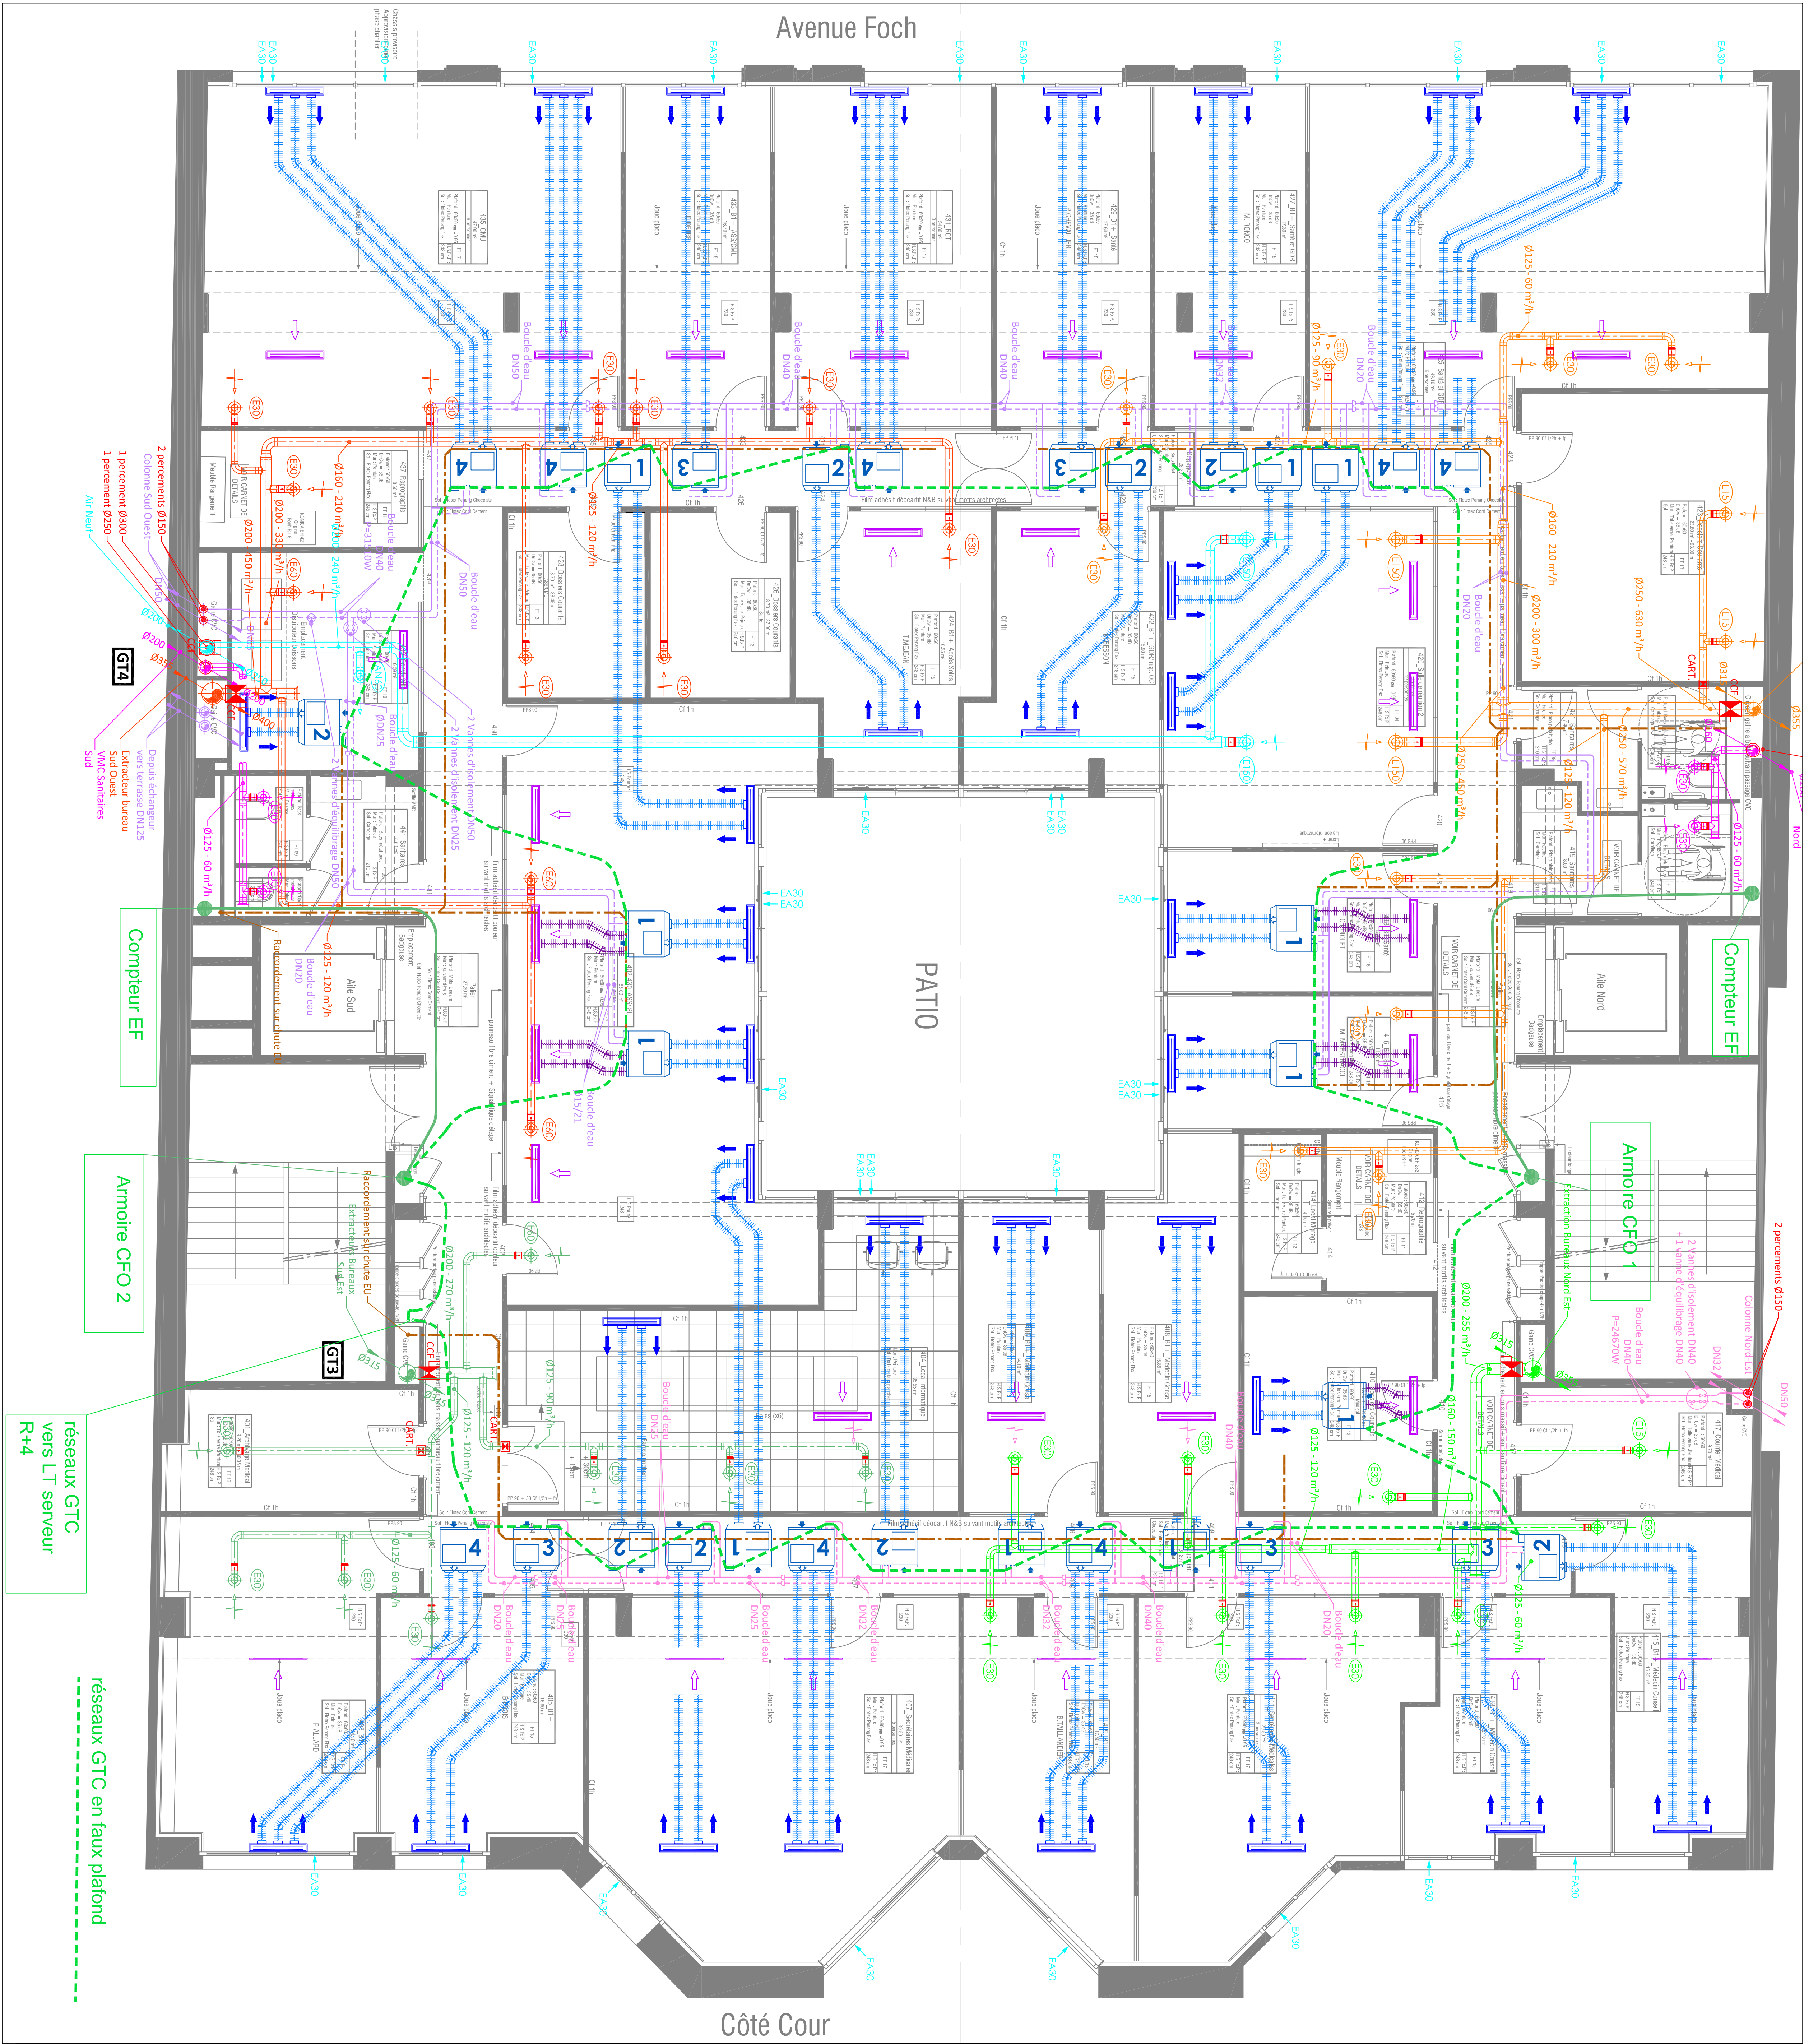

LEGende

Bouche de soufflage plafonn re avec 2 p neux Ø160

Bouche de soufflage plafonn re avec 2 p neux Ø160

Bouche de reprise en joue

Bouche de reprise plafonn re

Bouche de reprise type 04P

Entr e d'air en menuiserie de 30m/h

R gulateur de d bit type MR

Clapet Coupe Feu 2 heures en mur

Clapet Coupe Feu 2 heures en dalle

Conduite Coupe Feu 2 heures en mur

R seau de soufflage flexible Ø160 chauffage

R seau de reprise flexible Ø160 chauffage

R seau Extraction Bureau Nord Est

R seau Extraction Bureau Nord Ouest

R seau Extraction Bureau Sud Est

R seau Extraction Bureau Sud Ouest

R seau Air Nord Bureau

R seau bouche d'eau

R seau

R seau d' vacuation des condensats

Vanne  r siliement

Vanne d' quilibrage

RENOVATION DES INSTALLATIONS DE GTC URSSAF LYON
IMMEUBLE SIS 55 RUE MARECHAL FOCH
69006 LYON

MAITRE D'OUVRAGE

Urssaf
Rh ne-Alpes

MAITRE D'OEUVRE

DPCONSEIL
DPCONSEIL
69200 CASABILLY
04 72 17 20 21

LOT CHAUFFAGE PARACHAUFFEMENT

NOUVEAU	DATE	LIB.	N.C.	Premi�re �mission	MODIFICATIONS
0	14/12/25	LIB.	N.C.	Premi�re �mission	

ETAGE 4

R seaux GTC

Estable	Formet	N� d'ordre	N� ordre	Indice	Phase	Titulaire informatique
sons	AD	250027		0	AVP	