


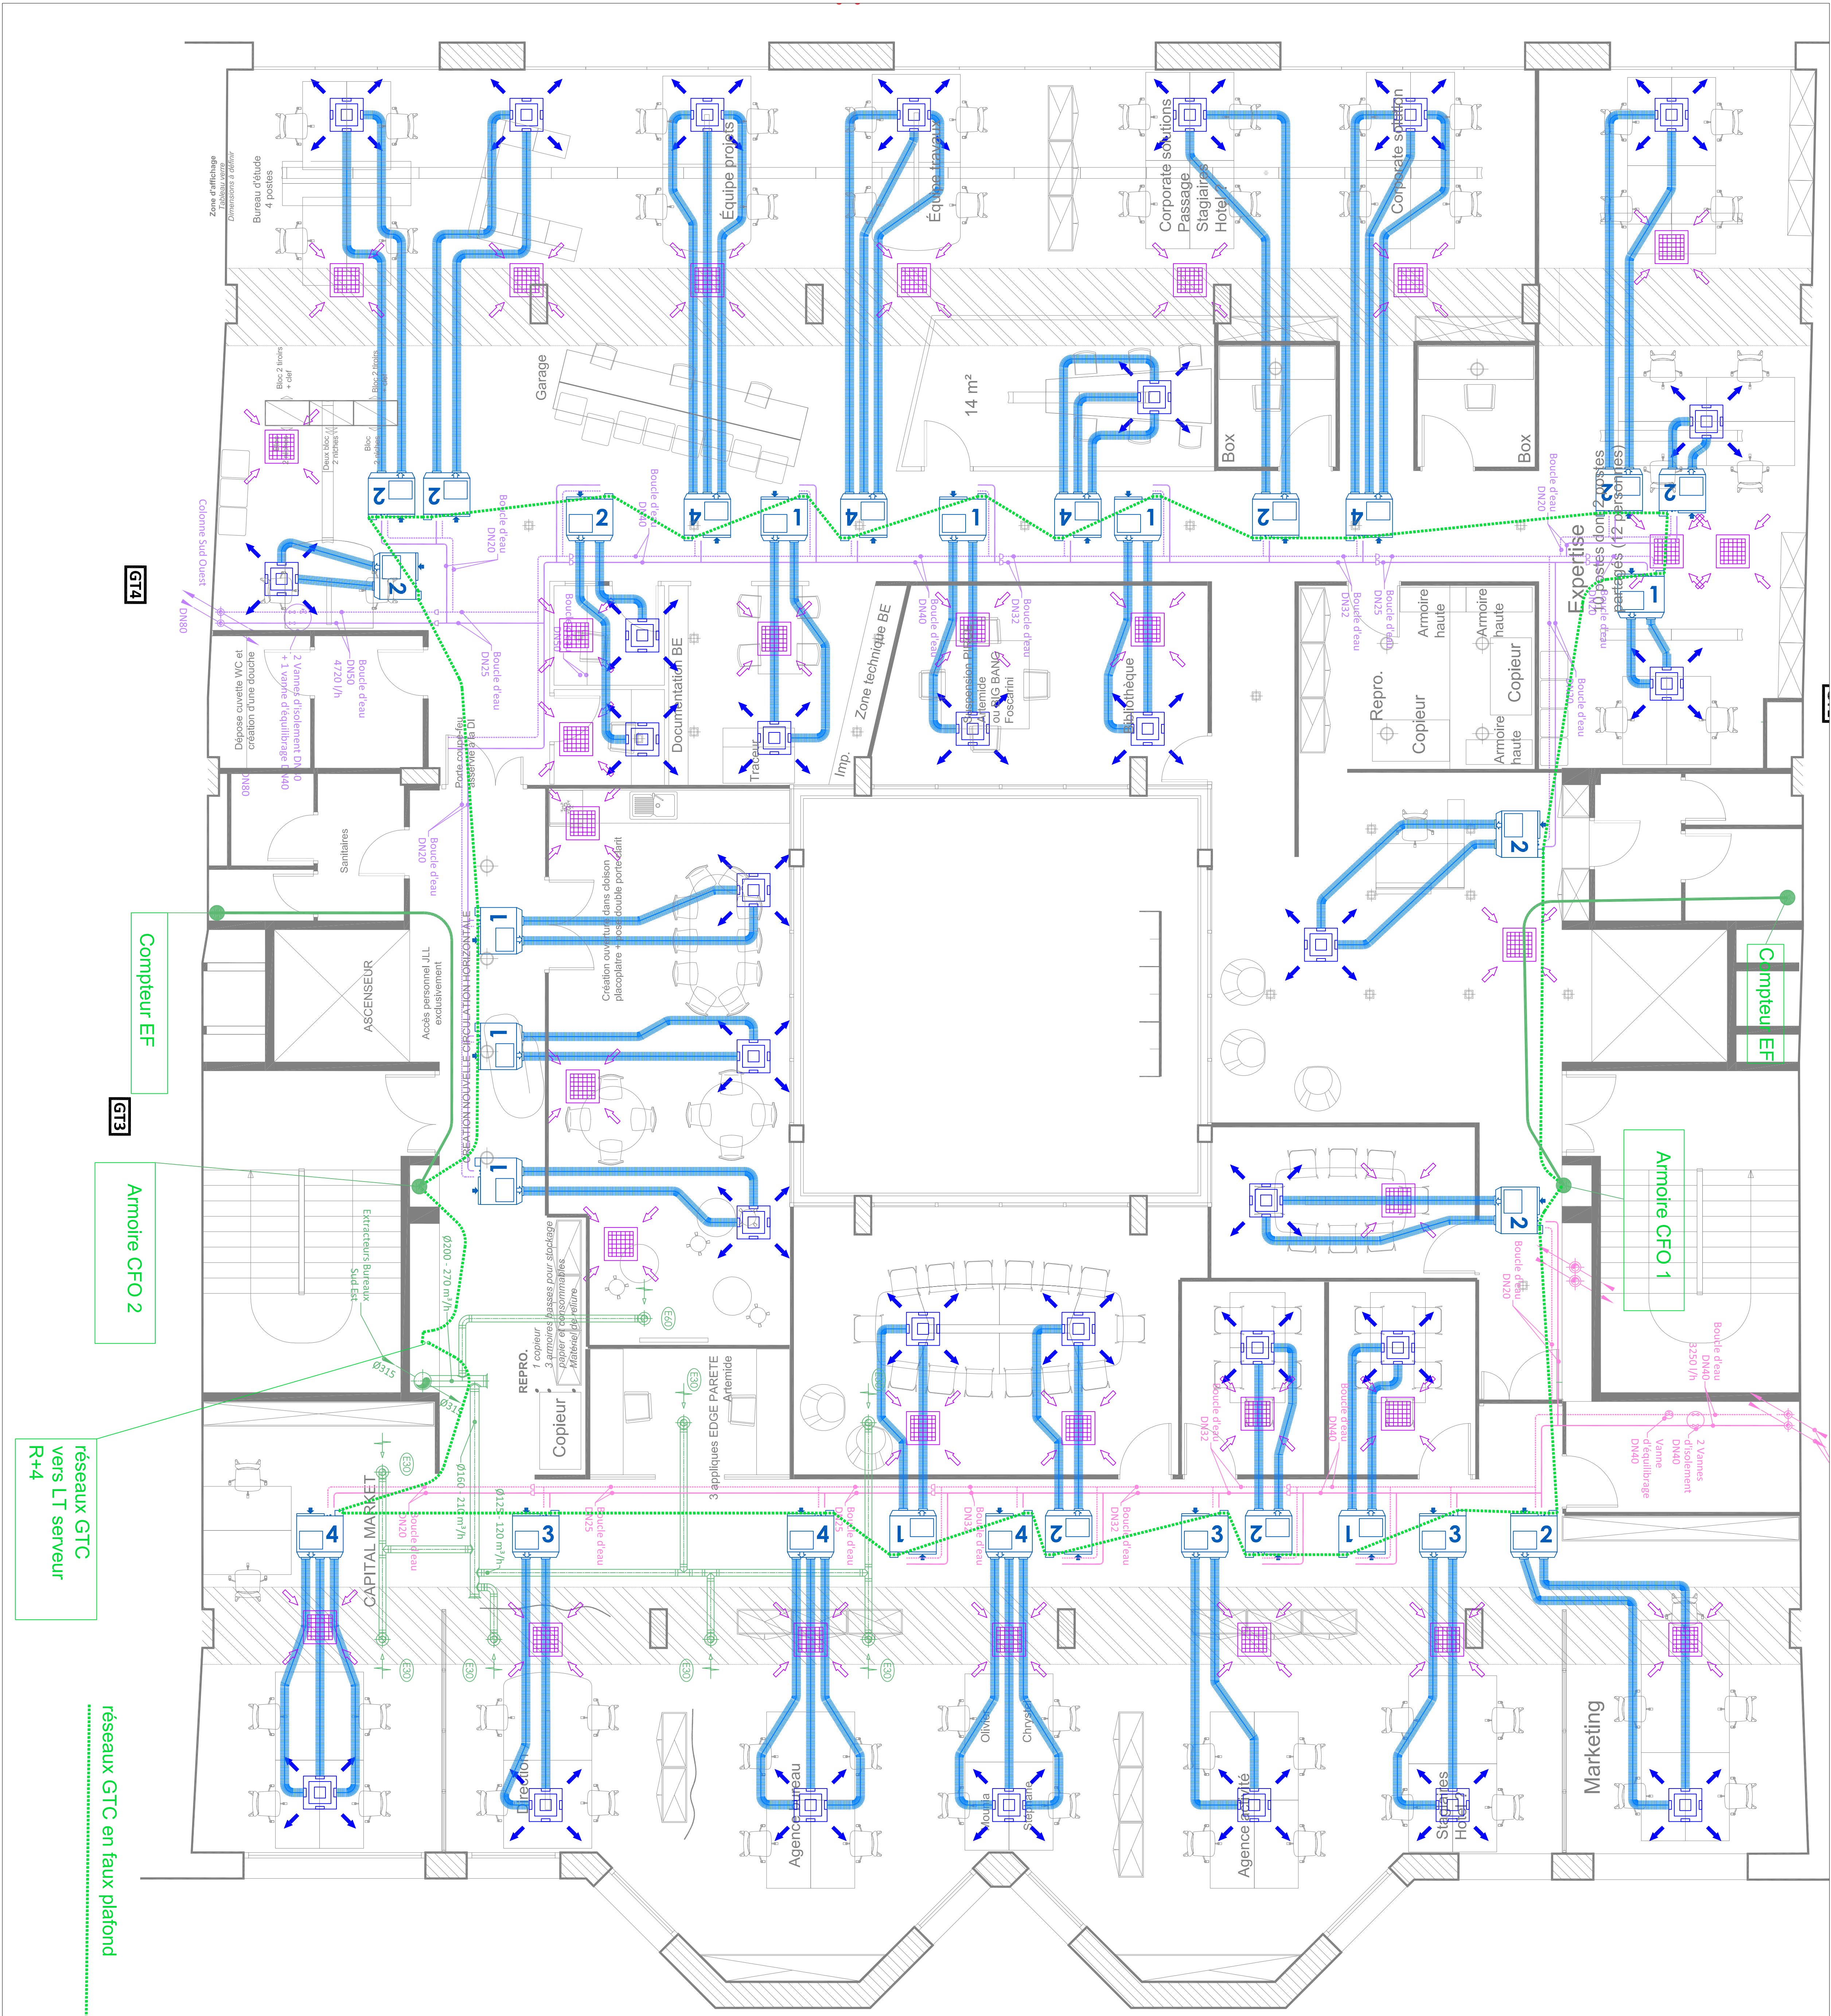

LEGENDE

Bouche de soufflage plafonnrière avec 2 pléums Ø160

Bouche de soufflage plafonnrière avec 2 pléums Ø160

Bouche de reprise en joie

Bouche de reprise plafonnrière

Bouche de reprise type SAP

Entrée d'air en menuiserie de 30m³/h

Régulateur de débit type MR

Clapet Coupe Feu 2 heures en mur

Clapet Coupe Feu 2 heures en dalle

Concrète Coupe Feu 2 heures en mur

Réseau de soufflage flexible Ø150 chauffage

Réseau de reprise flexible Ø150 chauffage

Réseau Extraction Bureau Nord Est

Réseau Extraction Bureau Nord Ouest

Réseau Extraction Bureau Sud Ouest

Réseau Extraction Bureau Sud Est

Réseau Extraction VMC

Réseau Air Neut Bureau

Réseau boucle d'eau


Réseau

Réseau d'évacuation des condensats

Vanne d'isolement

Vanne d'équilibrage

RENOVATION DES INSTALLATIONS DE GTC URSSAF LYON
IMMEUBLE SIS 55 RUE MARECHAL FOCH
69006 LYON

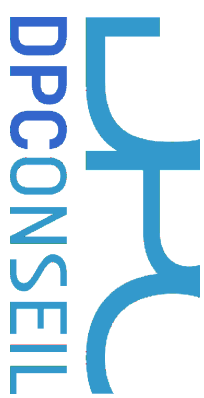MAITRE D'OUVRAGE				MAITRE D'OEUVRE			
				 DPCONSEIL 5, chemin de la croixboute 69120 MACK 04 72 51 17 07			
LOT CHAUFFAGE PARABACHÈSSEMENT							
ETAGE 5							
Réseaux GTC							
Estimée	Formet	N° d'ordon	N° d'abs	Indice	Phase	Fichier informatique	
scrs	AO	250027		0	AVP		
0	16/12/25	I.B.	N.C.	Première édition			
INDICE	DATE	révisé	par	MODIFICATIONS			