


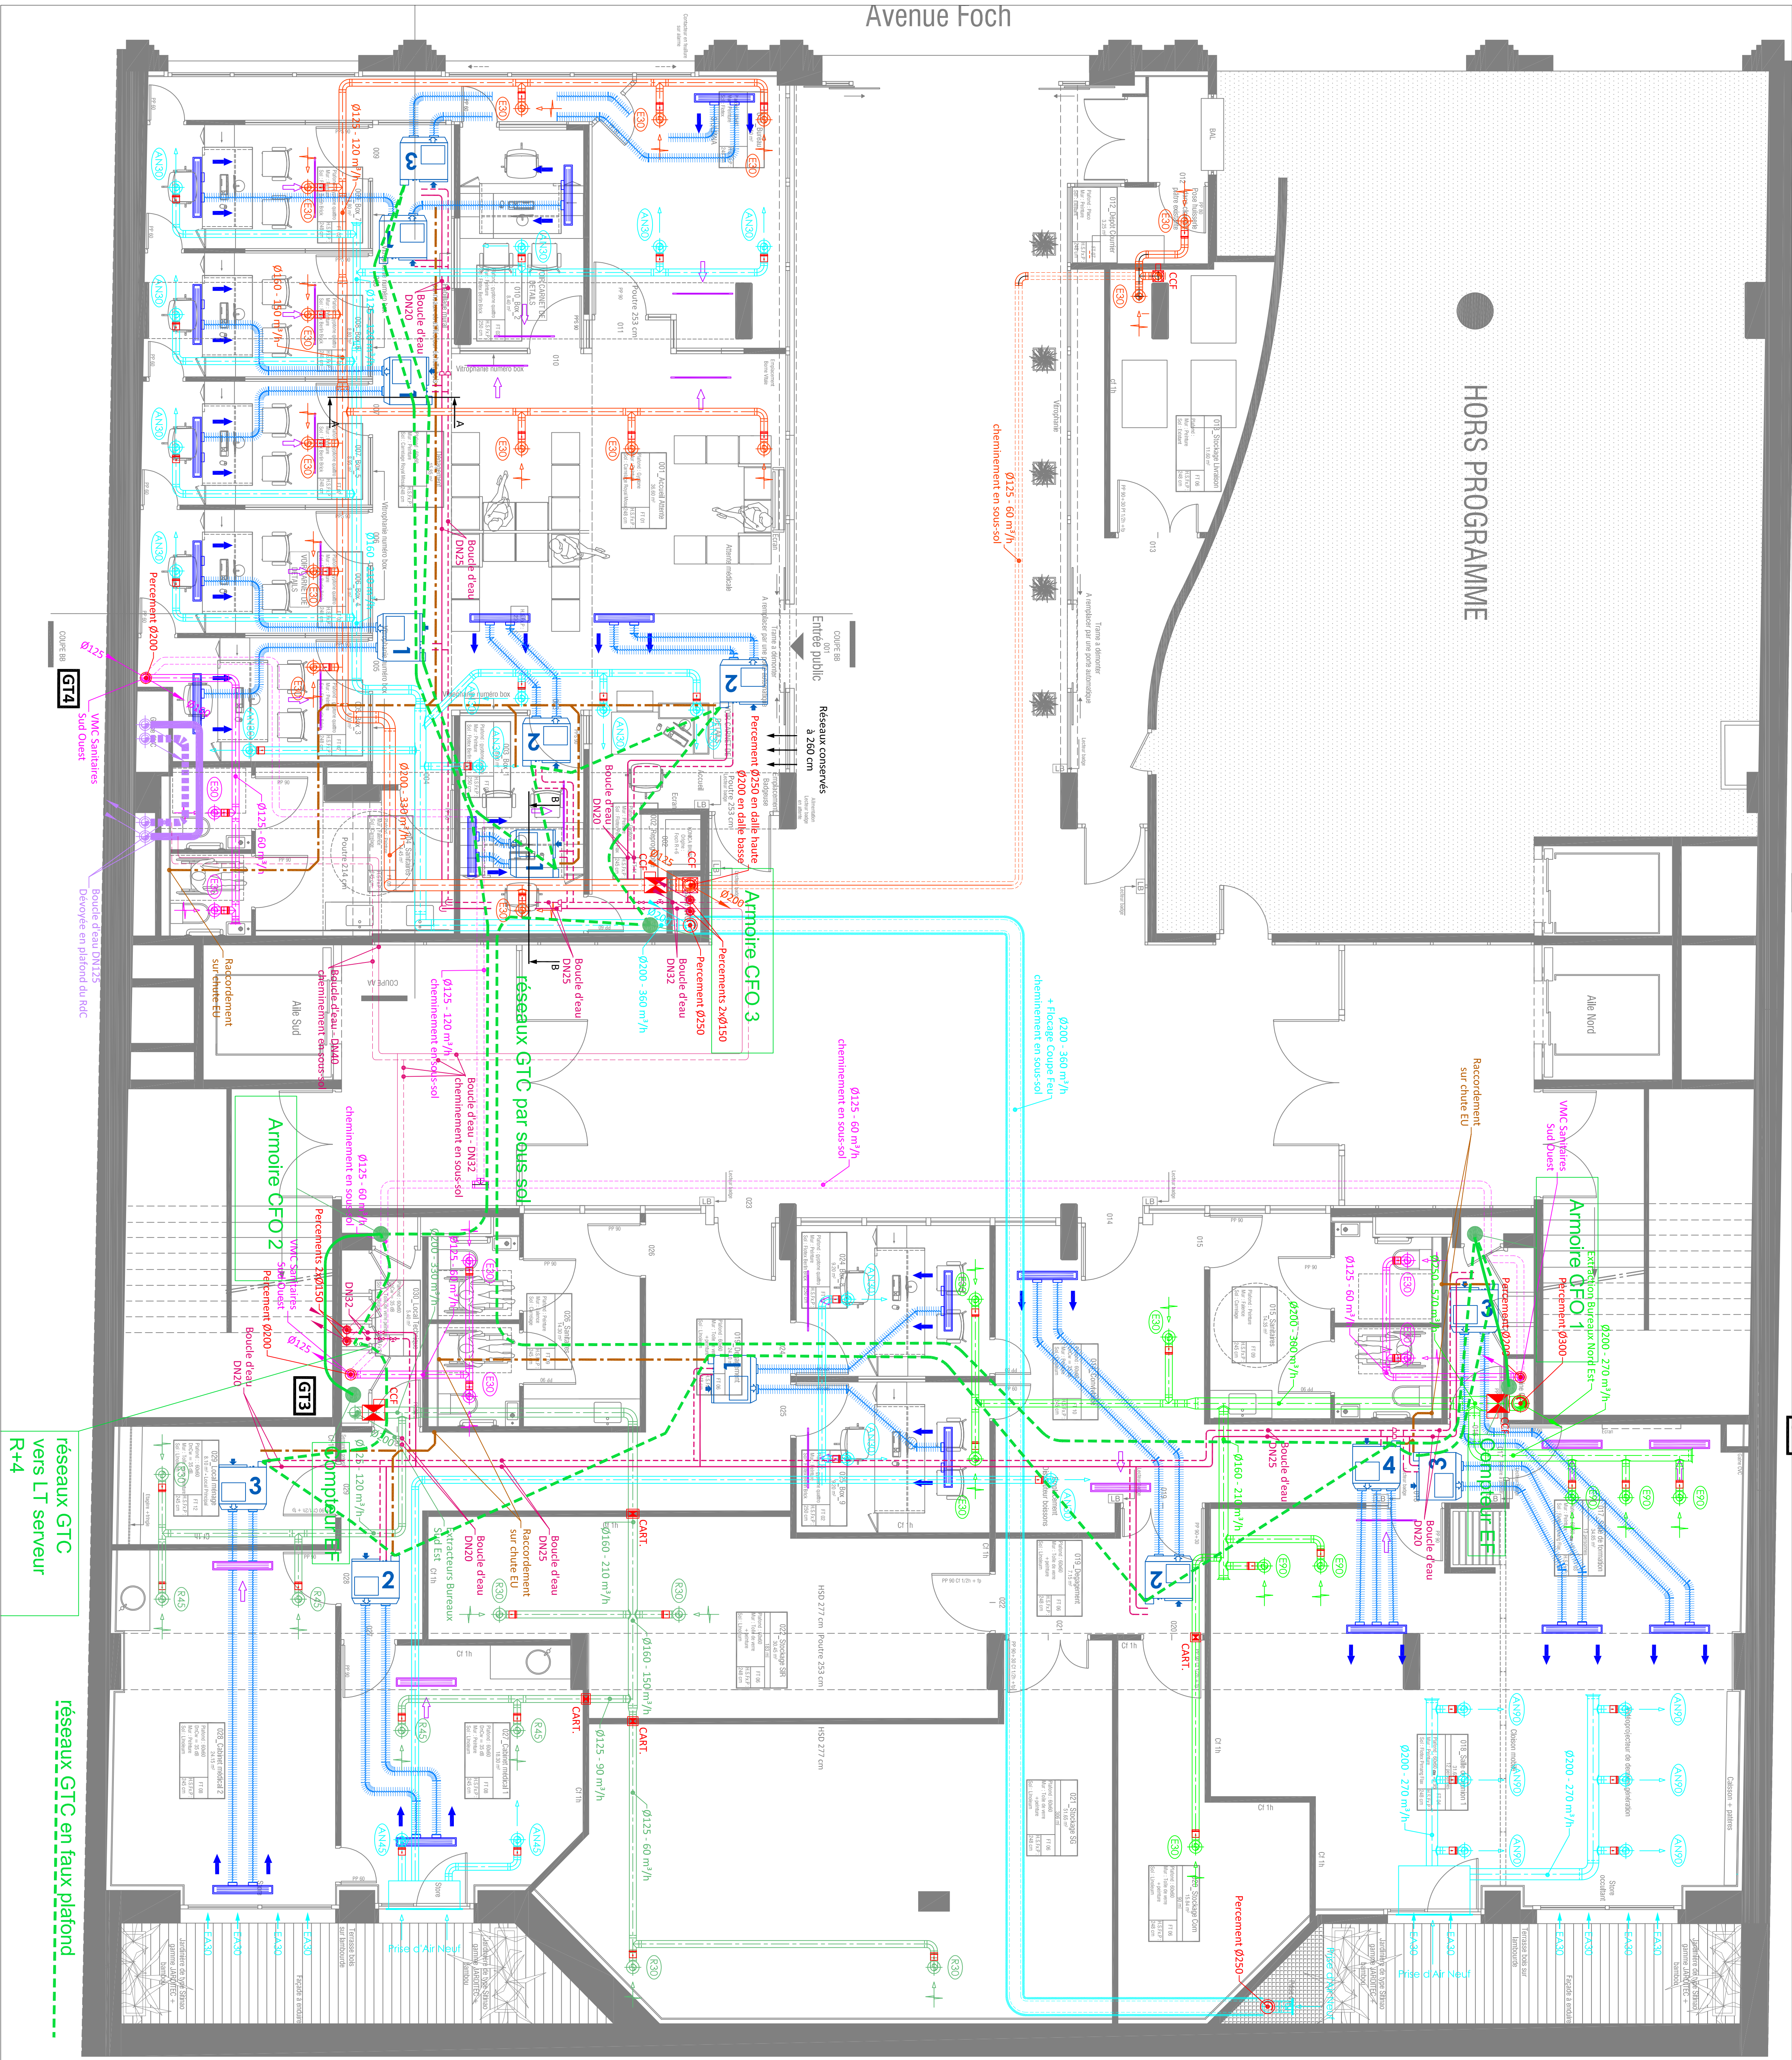

RENOVATION DES INSTALLATIONS DE GTC URSSAF LYON
IMMEUBLE SIS 55 RUE MARECHAL FOCH
69006 LYON

MAIRE D'OUVRAGE

Urssaf
Rhône-Alpes

MAIRE D'OEUVRE

DPCONSEIL
DPCONSEIL
85200 DREUILLY
04 21 17 20 71

LOT CHAUFFAGE PARACHÈSSEMENT

0	16/12/25	18	N.C.	Première émission	MODIFICATIONS
INDICÉ	DATE	REVISION	REVISION		

Rez de chaussée
Réseaux GTC

Esquisse	Formul	N° d'ordre	Indicé	Travaux	Feuille d'information
sons	AO	250027	0	AVP	

LEGÈRE

- Bouche de soufflage plafonnante avec 2 pleums Ø160
- Bouche de soufflage plafonnante avec 2 pleums Ø160
- Bouche de reprise en Joux
- Bouche de reprise plafonnante
- Bouche de reprise type BAP
- Entrée d'air en menuiserie de 30m²/h
- Régulateur de débit type MR
- Clapet Coupe Feu 2 heures
- Réseau de soufflage flexible Ø160 calorifugé
- Réseau Extraction Bureau Nord Est
- Réseau Extraction Bureau Nord Ouest
- Réseau Extraction Bureau Sud Est
- Réseau Extraction Bureau Sud Ouest
- Réseau Extraction VMC
- Réseau Air New Bureau
- Réseau boucle d'eau
- Réseau d'écoulement
- Vanne d'équilibrage

Box
Dégagement
Accueil Attente

Ech : 1/25ème
Coupe A-A

Ech : 1/25ème
Coupe B-B

Réseau existant
CONSERVÉ 250 d