


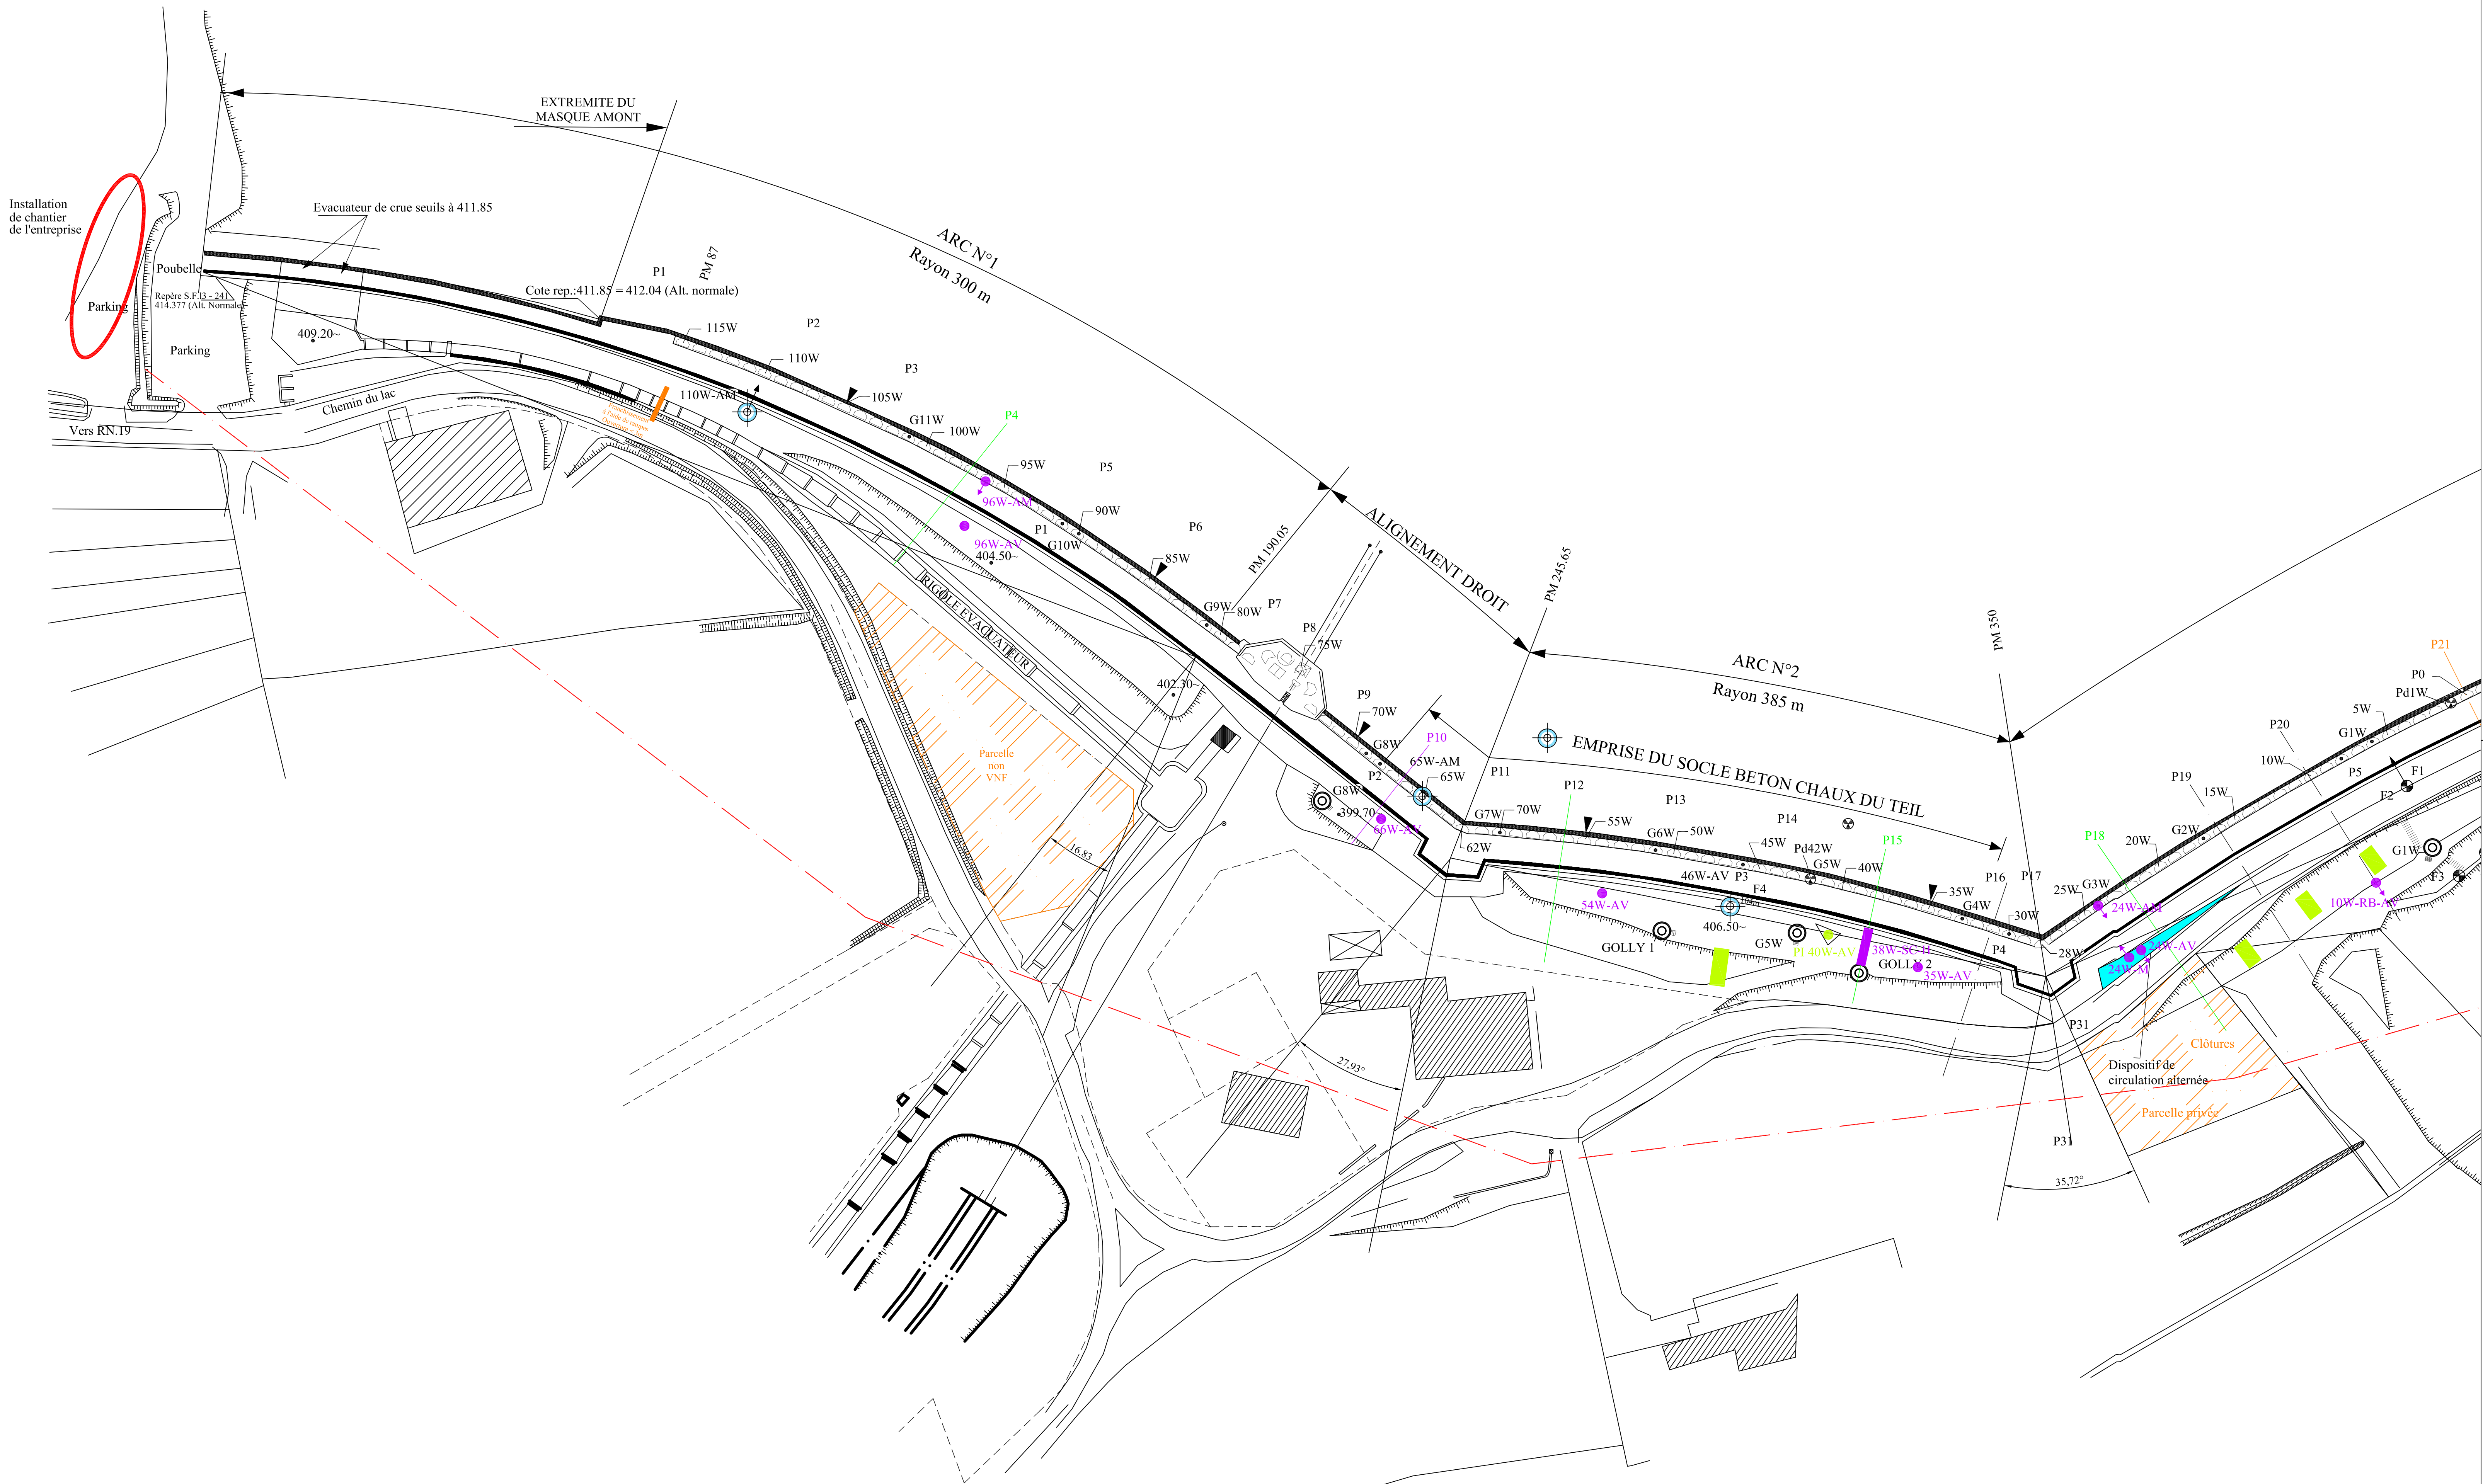

— Profils de calculs existants

— Profils à compléter

— Profils à créer

— Conduite d'eau potable (diam 150mm)

● Sondages / carottages à réaliser

— Contraintes d'accès

— Carottage horizontal

● Pendule inverse (option)

■ Implantation possibles des fouilles à la pelle

▼ Joint du Masque

• Forages en galerie de pied et piézos P et F

⊙ Drains sous puits aval Gi de 1937-38 et puits Golly 1939-41

⊙ Pendules

⊙ Sondages piézos de 1979-82

⊙ Piézomètres campagne 2000

⊙ Piézomètres à cellule électrique campagne 2000




CANAL DU RHONE AU RHIN
BRANCHE SUD
et ses ouvrages d'alimentation

TRAVAUX REALISES A L'OCCASION DE LA VISITE
DECENNALE 2007 DU BARRAGE DE CHAMPAGNEY

LOT N° 6

Sondages géotechniques - pose piézomètres

Vue en plan Rive Droite
Echelle : 1 / 500

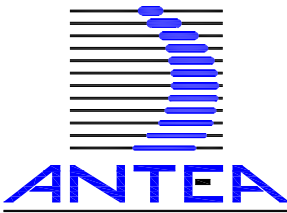

Ce document est la propriété d' ANTEA et ne peut être reproduit ou communiqué sans son autorisation

C							
B							
A	26/06/07	STRP070033	N. Strub	C. Ollion	L. Moreau	Coupedwg	
IND.	DATE	PROJET	DESSIN	VERIFICATION	APPROBATION	DESIGNATION	