


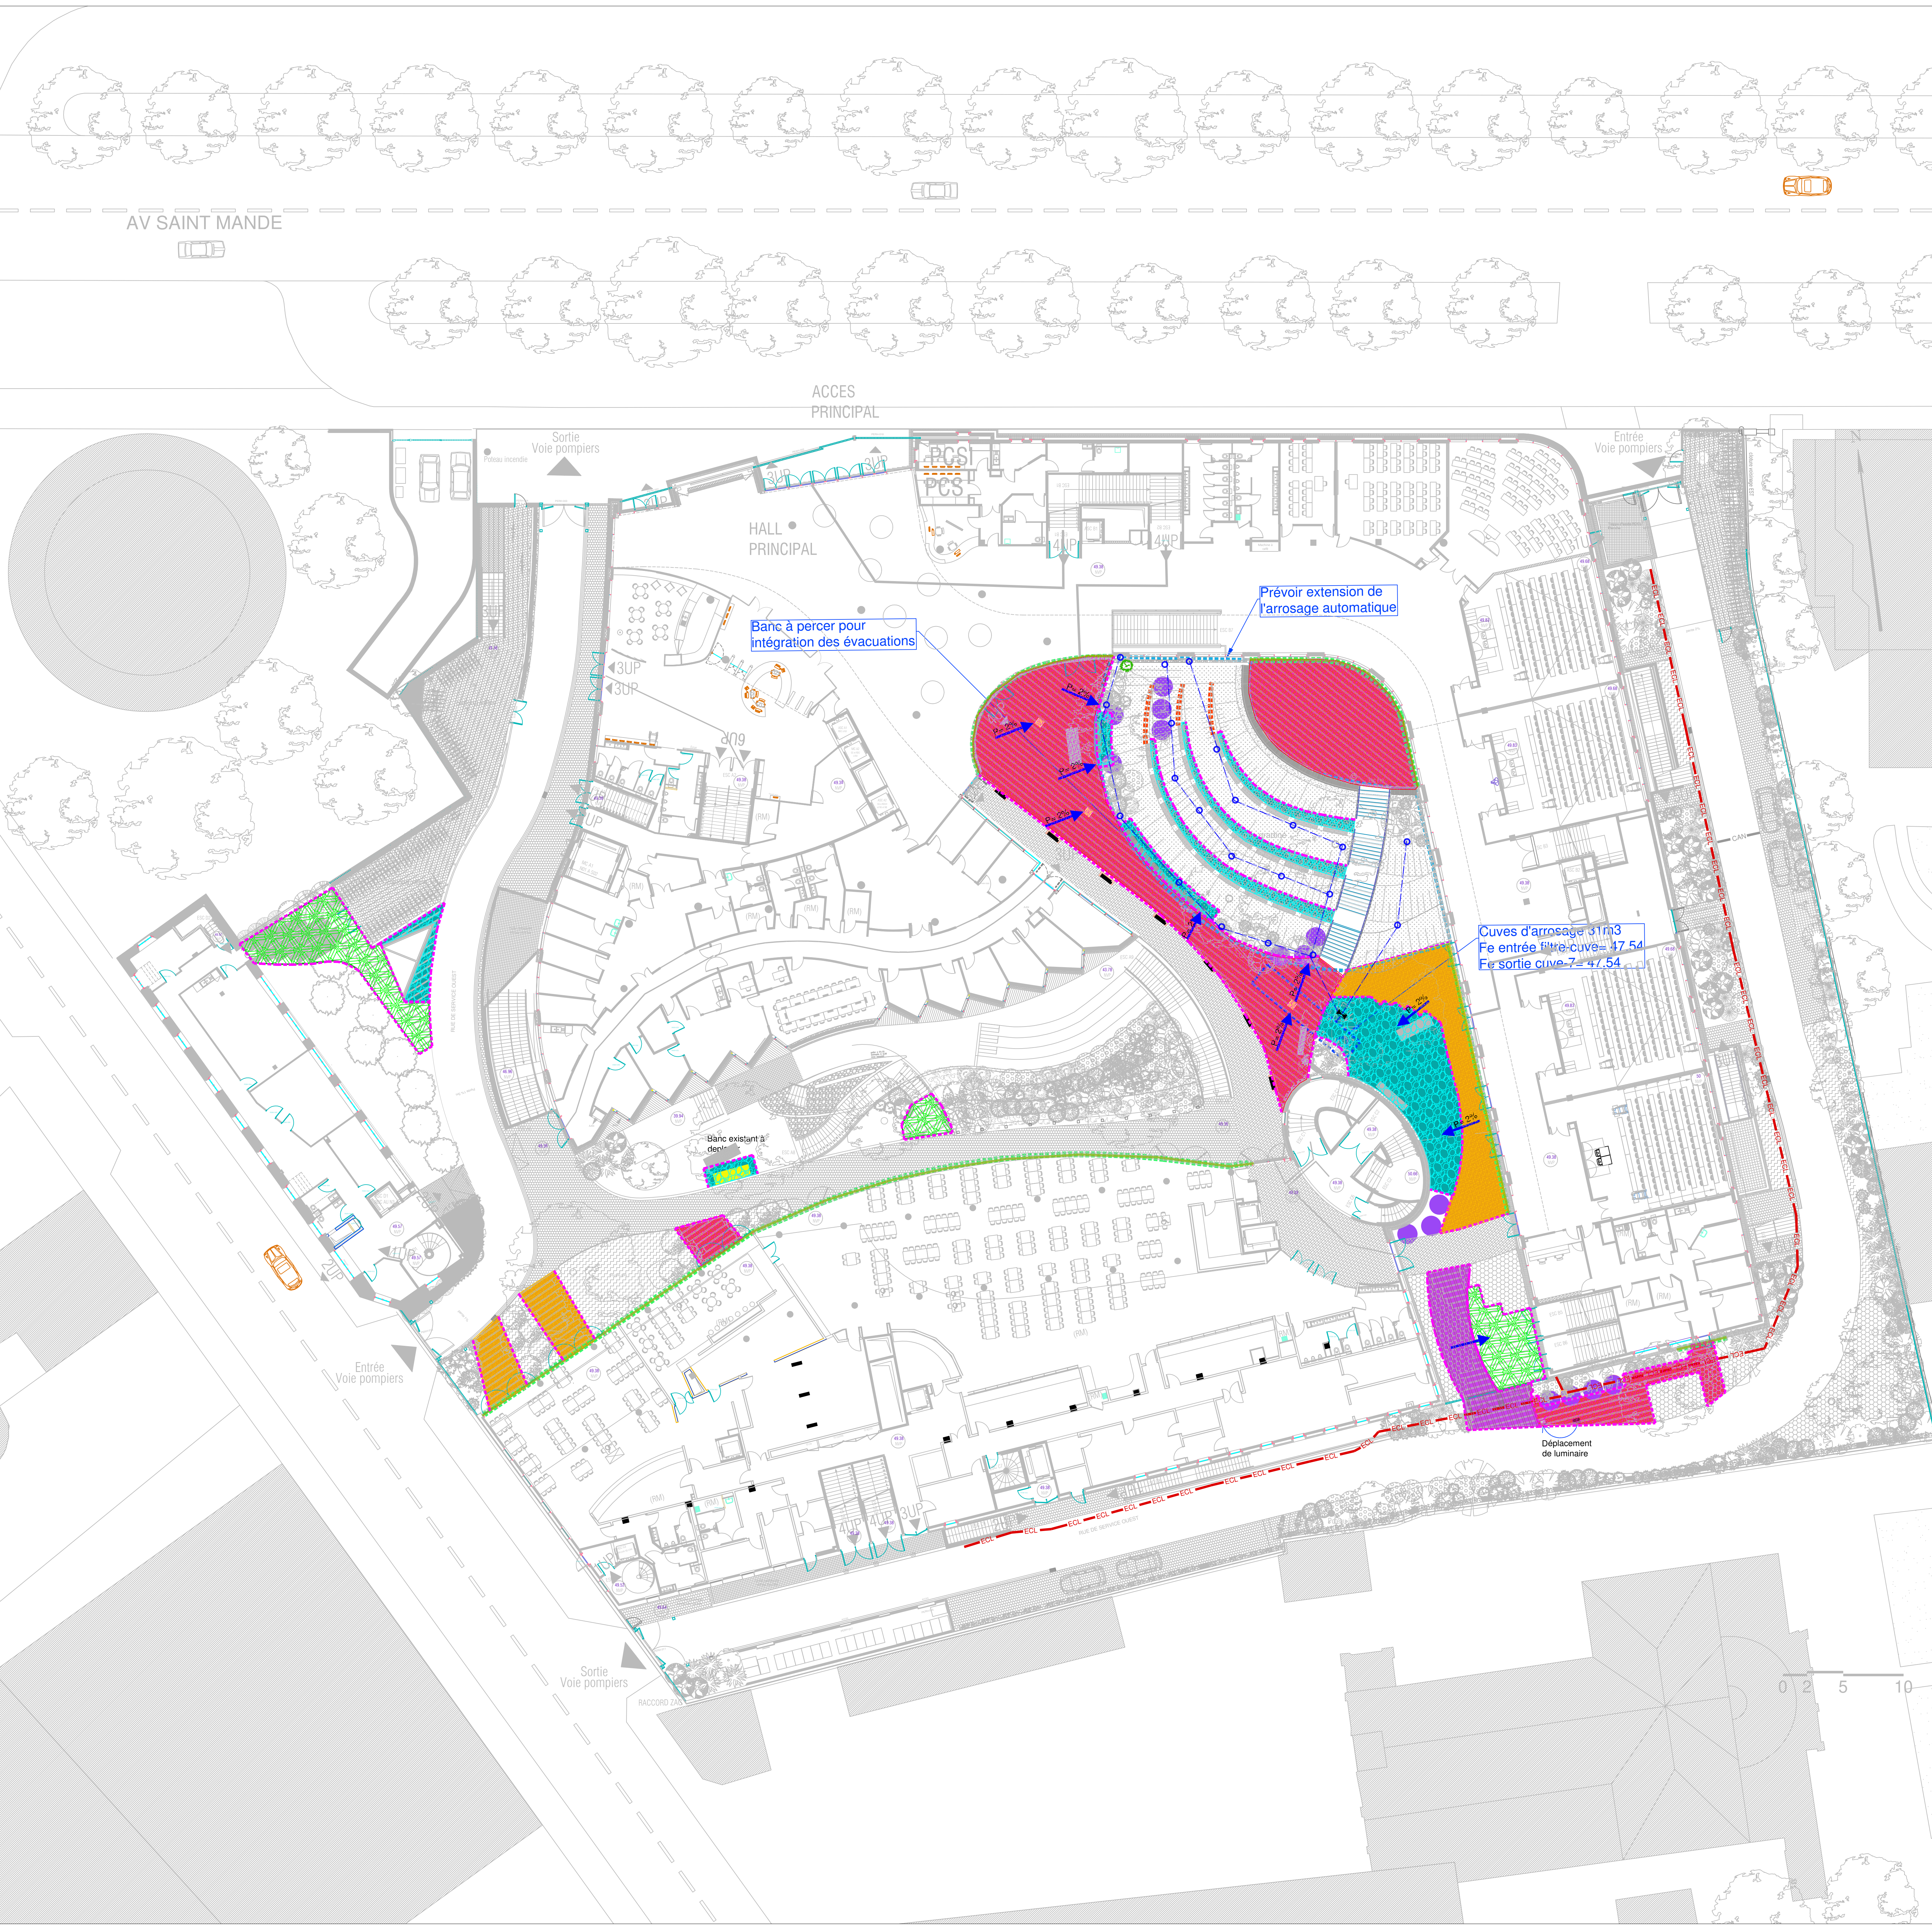

LÉGENDE

- Copeaux de bois
- Espaces verts
- Béton désactivé
- Dalles en granit joint drainant
- Dalles en granit joint enherbée
- Bordure
- Reprise caillebotis
- Réseau Arrosage
- Electrovanne
- Tuyère
- Réseau Eclairage extérieur
(tourneau TPC Ø 63 mm + cu 25 mm² + câble 10 mm²)



INDICES	MODIFICATIONS	DATE
A		
B		
C		
D		
E		
F		

MAÎTRE D'OUVRAGE:
Direction de l'Immobilier de la Logistique et de
L'événementiel
Université Sorbonne Nouvelle

TRAVAUX DE REAMENAGEMENT DU PARVIS
INTERIEUR DE LA SORBONNE NOUVELLE

PLAN DE PRINCIPE AMENAGEMENTS EXTERIEURS

ECHELLE :	DATE	21/05/2026
ESQ	APS	APD
PRO	DCE	DOE
		2026.37

AACL - ARCHITECTES
6 rue Voltaire - 75011 Paris
TEL : 01 46 87 34 61 Email : aacl@aacil.fr

ARCHITECTE
WOR INGENIERIE
30 Chemin de la Parquette 76130 MONT SAINT AIGNAN
TEL : 02 35 59 19 50 Email : contact@wor.com