

## REPRISE D'UN AMÉNAGEMENT PAYSAGER

### PLANNING À ENVISAGER

- Été : plantation végétaux mis en jauge dès que possible (terre amendée à 50% terreau sur 20cm de profondeur)
- Juin : commande des végétaux ajoutés, espèces à valider par nous même en fonction des disponibilités
- Automne : placement des végétaux par nous même, plantation par entreprise
- Paillage idéal 5cm : Bois Raméal Fragmenté, BRF, frais sans conifère, diamètre inférieur à 4cm

### NOTES SUR LES VÉGÉTAUX EN JAUGE - voir plan ci dessous

- Décompacter la terre en place, ajout possible de la terre des jardinières au dessus des mottes
- Les arbustes mis en jauges sont taillés de 1/4 hauteur environ pour limiter leur evapo-transpiration
- Leur motte est de la taille de la circonférence des branches
- Recouper proprement les racines abîmées
- Les installer de biais à 45°, dans la jauge, la terre recouvrant bien la motte de 15cm minimum
- Ne pas enterrer les collets
- Arroser régulièrement pendant le chantier (1/semaine en pluie)


### LES 4 ZONES DE PLANTATION

Zone 1 - Entrée

Zone 2 - Haut Amphi

Zone 3 - Entrée Crous

Zone 4/1 et zone 4/2 - Jardinières vélos

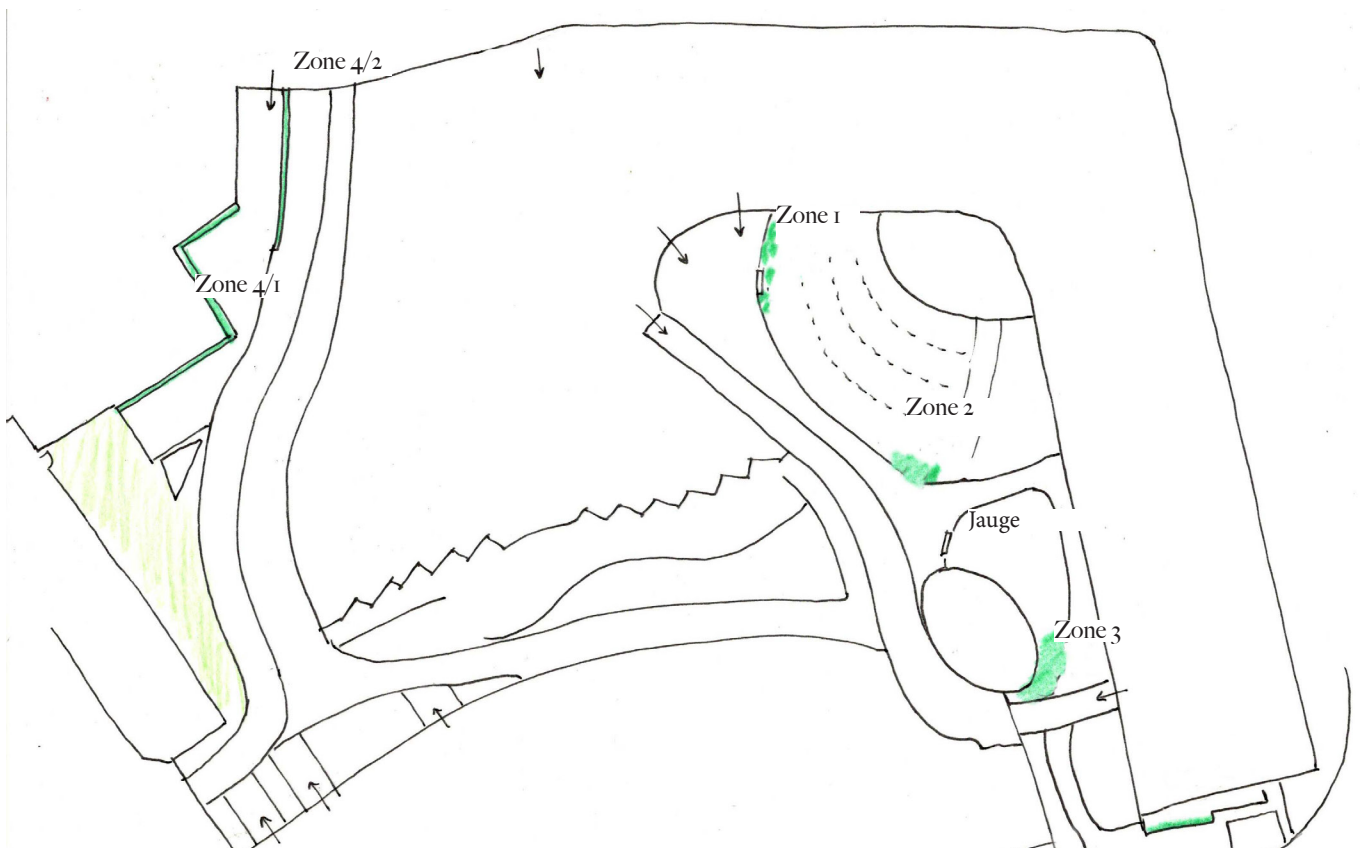

# PLANTATION ZONE 1 - ENTRÉE - Université Sorbonne Nouvelle - 7 avril 2026

Préparation du sol sur la zone plantée, 20m<sup>2</sup> environ :

- Décompacter sur 20cm de profondeur, nettoyer pierres et adventices, émietter.
- Incorporer terreau de plantation 50 litres / m<sup>2</sup> soit 1 000 litres.

## VÉGÉTAUX AJOUTÉS



1 Mahonia eurybracteata soft caress C7



4 Symphoricarpos albus Hancock C7



1 Ligustrum quihoui C15



3 Rhodotypos scandens C7



3 Lonicera nitida Maigrun C7



6 Lonicera pileata Mossgreen C5



3 Kerria japonica C5

## COUVRE SOL AJOUTÉS - Godet G9 - 9U/m<sup>2</sup>

Massif 1 : 40 Vinca minor + 10 Vinca major

Massif 2 : 50 Hedera helix glacier

## VÉGÉTAUX CONSERVÉS EN JAUGE



4 Euonymus japonicus Bravo + 1 Euonymus japonicus



1 Viburnum rhytidophyllum




2 Sarcococca confusa



1 Rhamnus indica Springtime



1 Mahonia eurybracteata soft caress

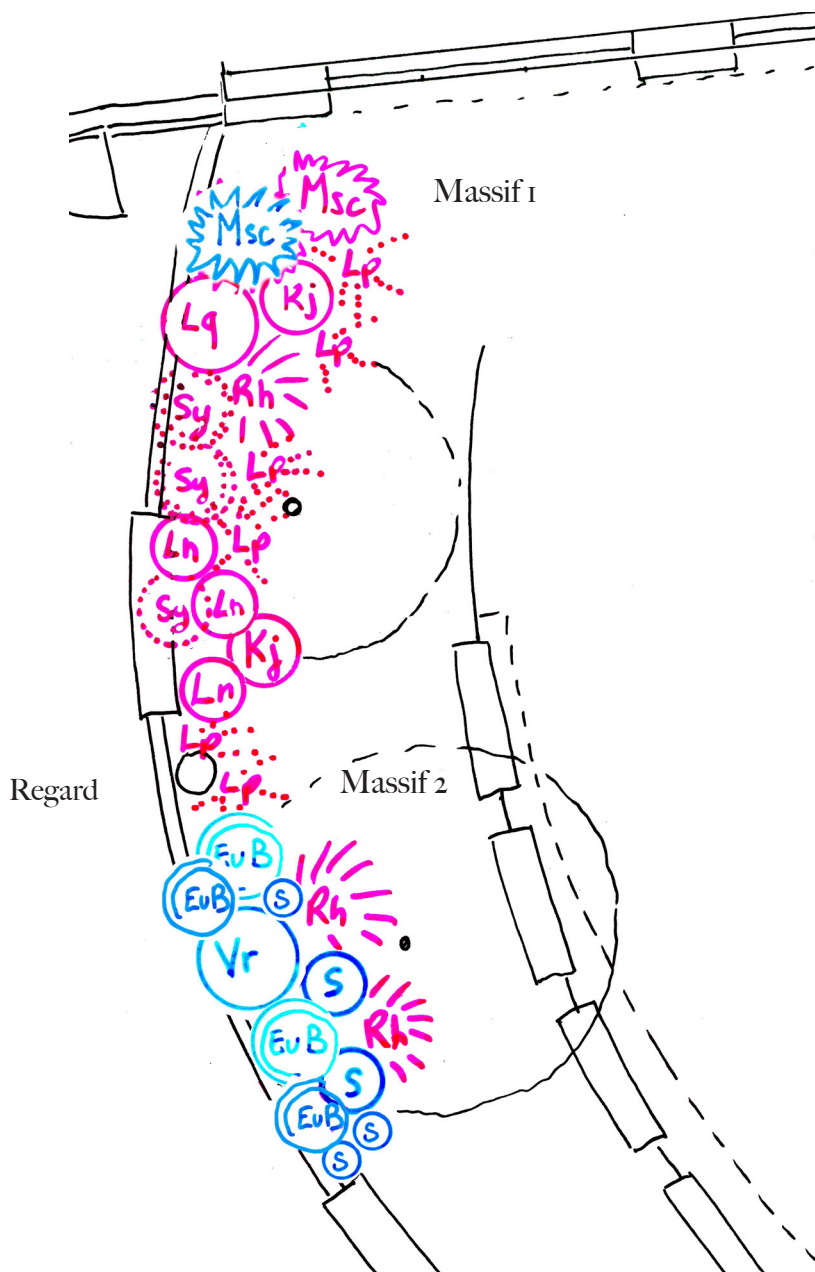

## PLANTATION ZONE 2 - HAUT AMPHI - Université Sorbonne Nouvelle - 7 avril 2026

Préparation du sol sur la zone plantée, 20m<sup>2</sup> environ :

- Décompacter sur 20cm de profondeur, nettoyer pierres et adventices, émietter.
- Incorporer terreau de plantation 50 litres / m<sup>2</sup> soit 1 000 litres.

### VÉGÉTAUX AJOUTÉS



1 Rhodotypos scandens C7



3 Raphiolepis indica Springtime C7

### COUVRE SOL AJOUTÉS - Godet G9



50 Vinca minor + 20 Vinca major

### VÉGÉTAUX CONSERVÉS EN JAUGE



6 Euonymus Japonicus Bravo



1 Physocarpus opulifolius



3 Sarcococca confusa



1 Ligustrum quihoui




1 Raphiolepis indica Springtime



3 Raphiolepis



1 Sorbaria sorbifolia Sem

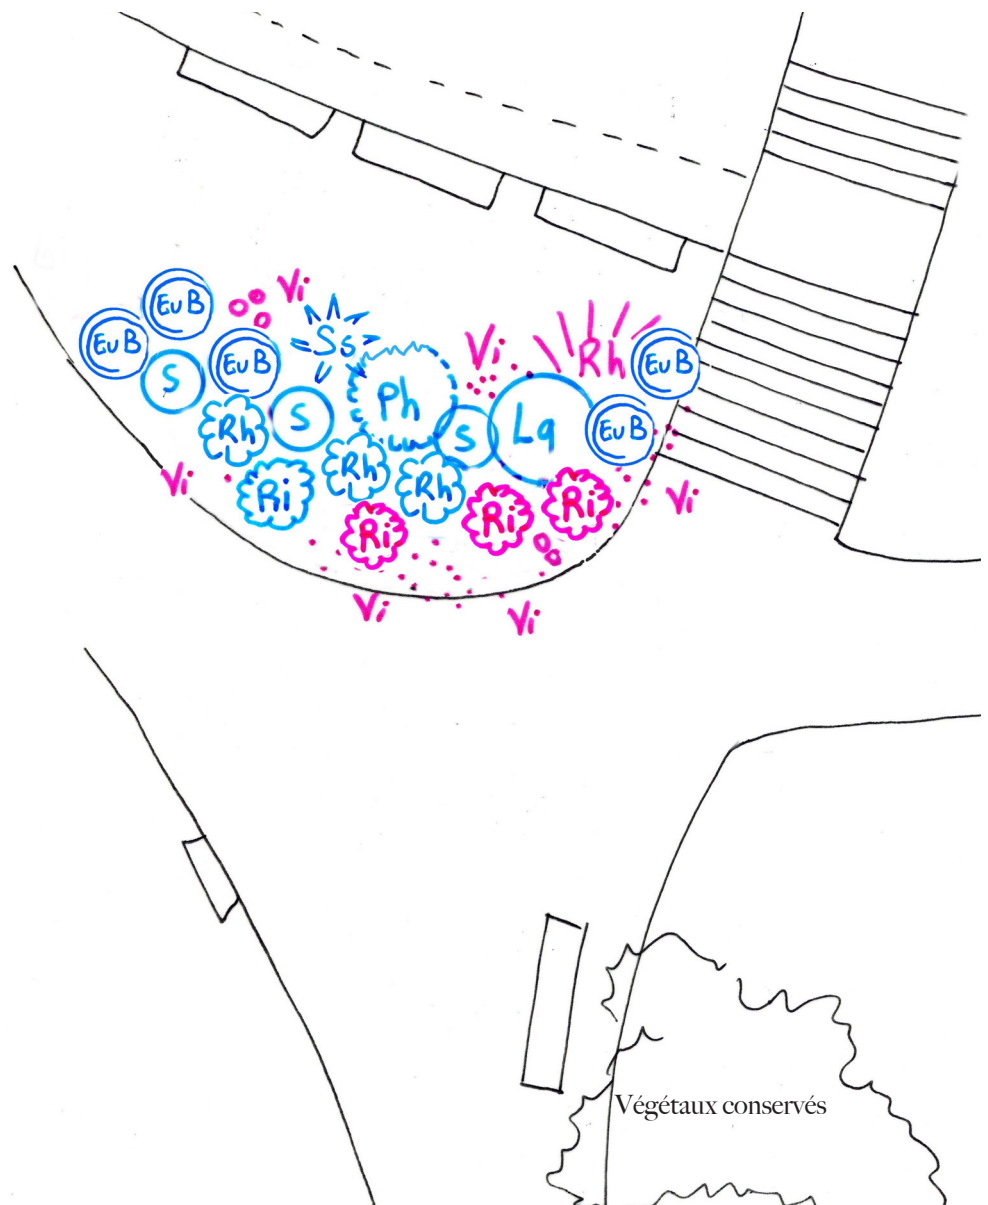

## PLANTATION ZONE 3 - ENTRÉE CROUS - Université Sorbonne Nouvelle - 7 avril 2026

Préparation du sol sur la zone plantée, 20m<sup>2</sup> environ :

- Décompacter sur 20cm de profondeur, nettoyer pierres et adventices, émietter.
- Incorporer terreau de plantation 50 litres / m<sup>2</sup> soit 1 000 litres.

### VÉGÉTAUX AJOUTÉS



4 Mahonia Soft Caress C7



4 Pittosporum heterophyllum C7



3 Kerria japonica C5



### COUVRE SOL AJOUTÉS - Godet G9


50 Vinca minor

30 Hedera helix glacier (bordure chemin béton)

### VÉGÉTAUX CONSERVÉS EN JAUGE



5 Euonymus Japonicus

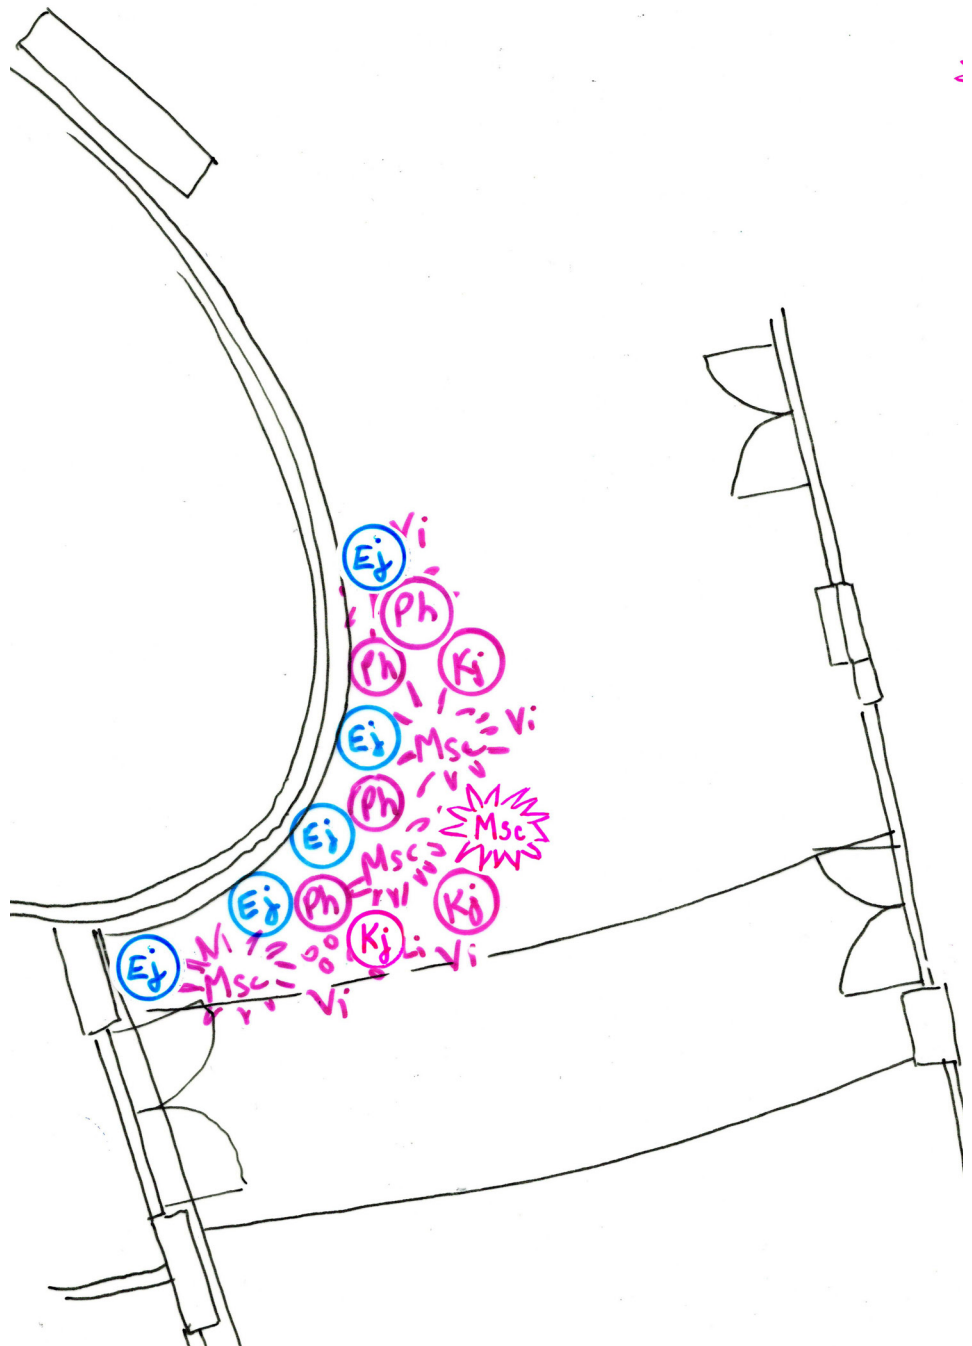

## PLANTATION ZONE 4/1 - LOCAL VÉLO - Université Sorbonne Nouvelle - 7 avril 2026

Préparation du sol, 30 mètres linéaires environ, largeur 30cm, hauteur 45cm :

La terre est entièrement enlevée, sauf autour des grandes Clématites Armandii laissées en place. Jasmins mis en jauge.

50% est évacué (ou employé pour la jauge puis évacué)

50% est mélangé avec terreau spéciale jardinière - prévoir + 20% terreau pour compenser foisonnement dans le temps

Plantation des grimpantes :

- Mottes plantées en biais vers les grilles


- Enlever les liens et les tuteurs, enrrouler les rameaux aux grilles

### VÉGÉTAUX AJOUTÉS

-  10 Akebia quinata Silver bell H150/180
-  5 Polystichum setiferum C1,3
-  10 Dryopteris affinis C1,3
-  22 Liriope muscari Big Blue par 2U - C1,3

### VÉGÉTAUX CONSERVÉS EN JAUGE

-  4 Clematis armandii
-  6 Jasmins étoilés, Trachelosperum jasminoides

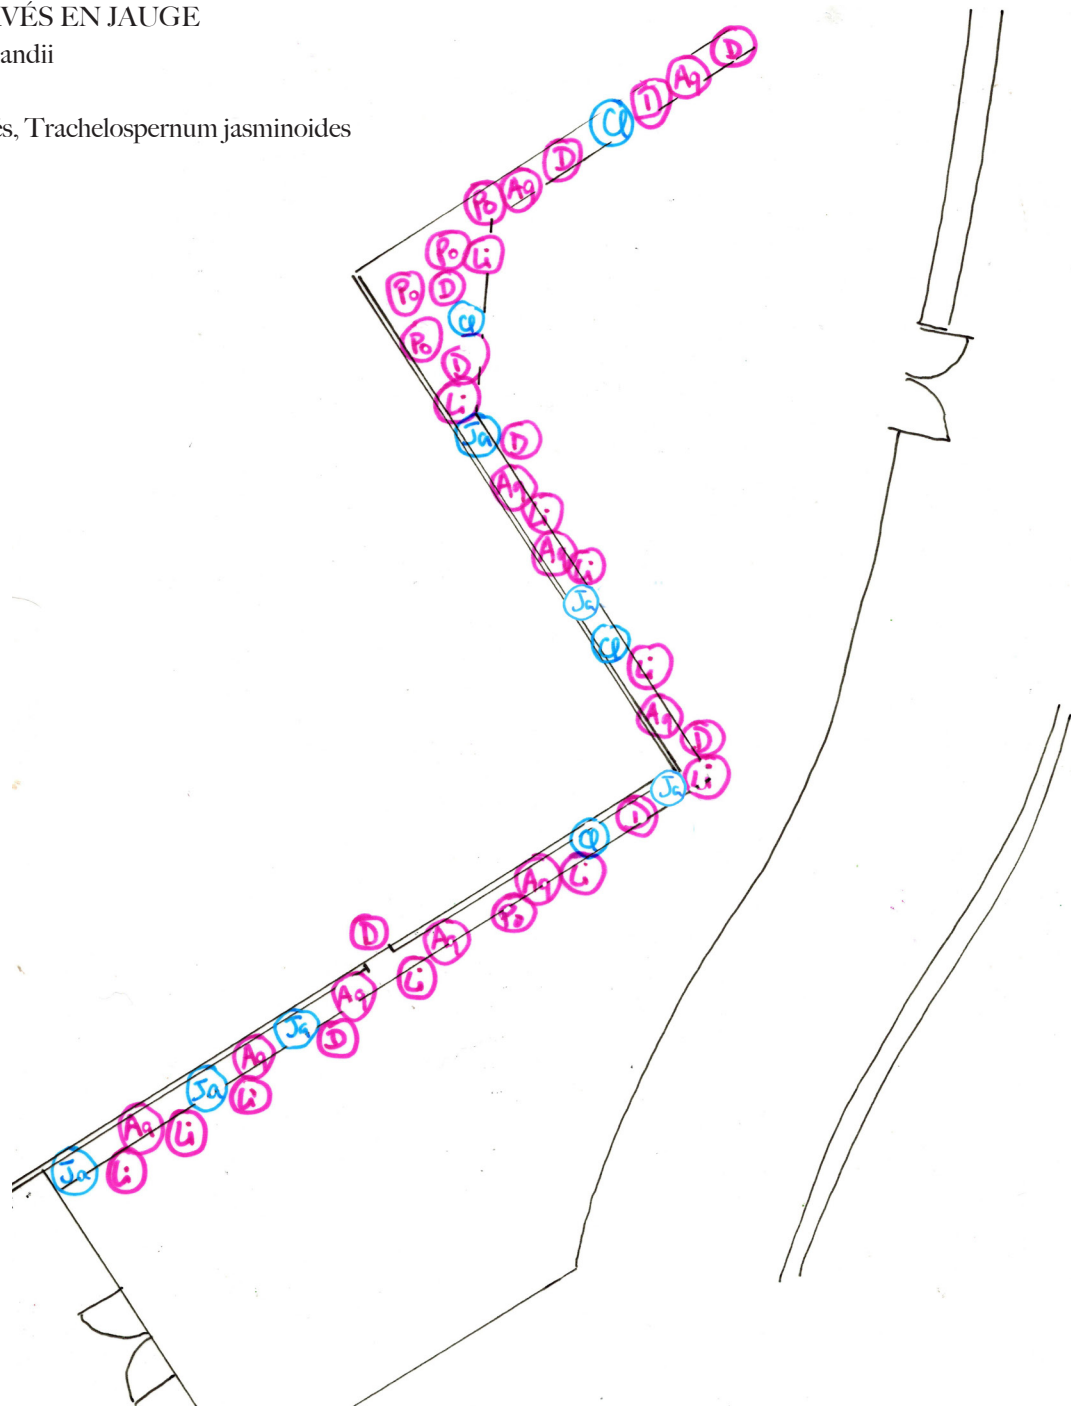

## PLANTATION ZONE 4/2 - LOCAL VÉLO - Université Sorbonne Nouvelle - 7 avril 2026

Préparation du sol, 16 mètres linéaires environ, largeur 20cm, hauteur 745cm.

La terre et les végétaux sont entièrement enlevés, sauf autour des 2 clématites de Armand laissées en place

50% est évacué (ou employé pour la jauge)

50% est mélangé avec terreau spéciale jardinière - prévoir + 20% pour compenser foisonnement

Plantation des grimpantes :

- Mottes plantées en biais vers les grilles

- Enlever les liens et les tuteurs, enrouler les rameaux aux grilles

### VÉGÉTAUX AJOUTÉS

**(Ja)** 3 Jasmins étoilés, *Trachelospernum jasminoides* H150/180


**(Aq)** 4 Akebia quinata Silver bell H150/180

**(D)** 7 Dryopteris affinis C1,3

**o o Li** 12 Liriope muscari Big Blue par 2U - C1,3

### VÉGÉTAUX CONSERVÉS EN JAUGE

**(Ca)** 2 Clematis armandii

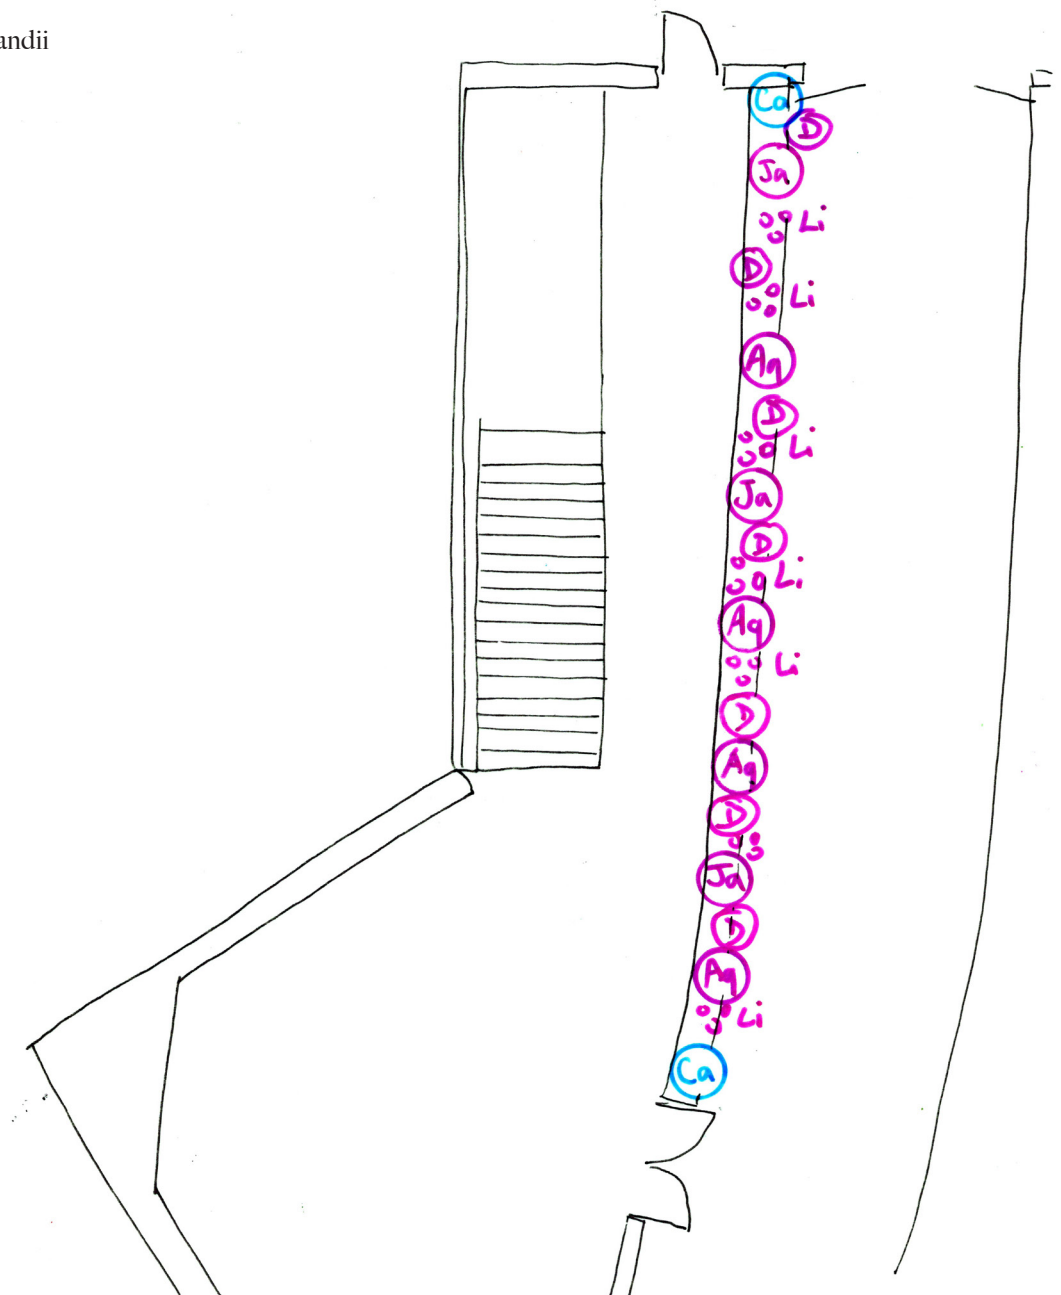

## ANNEXE 1 - PALETTE VÉGÉTALE AJOUTÉE

- Zones 1, 2, 3 : *Pittosporum heterophyllum*, *Mahonia Soft Caress*, *Kerria japonica*, *Liriope muscari*, *Vinca major* & *minor*, lierre glacier
- Zone 4, local vélo : *Akebia quinata* Silver bells, *Jasmin étoilé*, *Polystichum setiferum*, *Dryopteris affinis*, *Liriope muscari* Big Blue

Ombre sèche - *Pittosporum heterophyllum*



- *Mahonia Soft Caress*



Sol sec et racines - *Lonicera pileata* Mosgreen - *Lonicera nitida* maigrun



*Kerria japonica* & *Vinca major*



Grimpantes - *Akebia quinata* - *Jasmin étoilé*



Touffes - *Dryopteris affinis*



Couvre sol - *Hedera helix* glacier



- *Liriope muscari* Big Blue



*Vinca minor* & *vinca major*

