

OUVRAGE DE ROCHONVILLERS ABRI GRAND LOH - REPRISE DE LA CONDAMNATION DES ACCES
PLAN 6 - BLOC 5

LEGENDE : BAIE A CONDAMNER BAIE A CONDAMNER

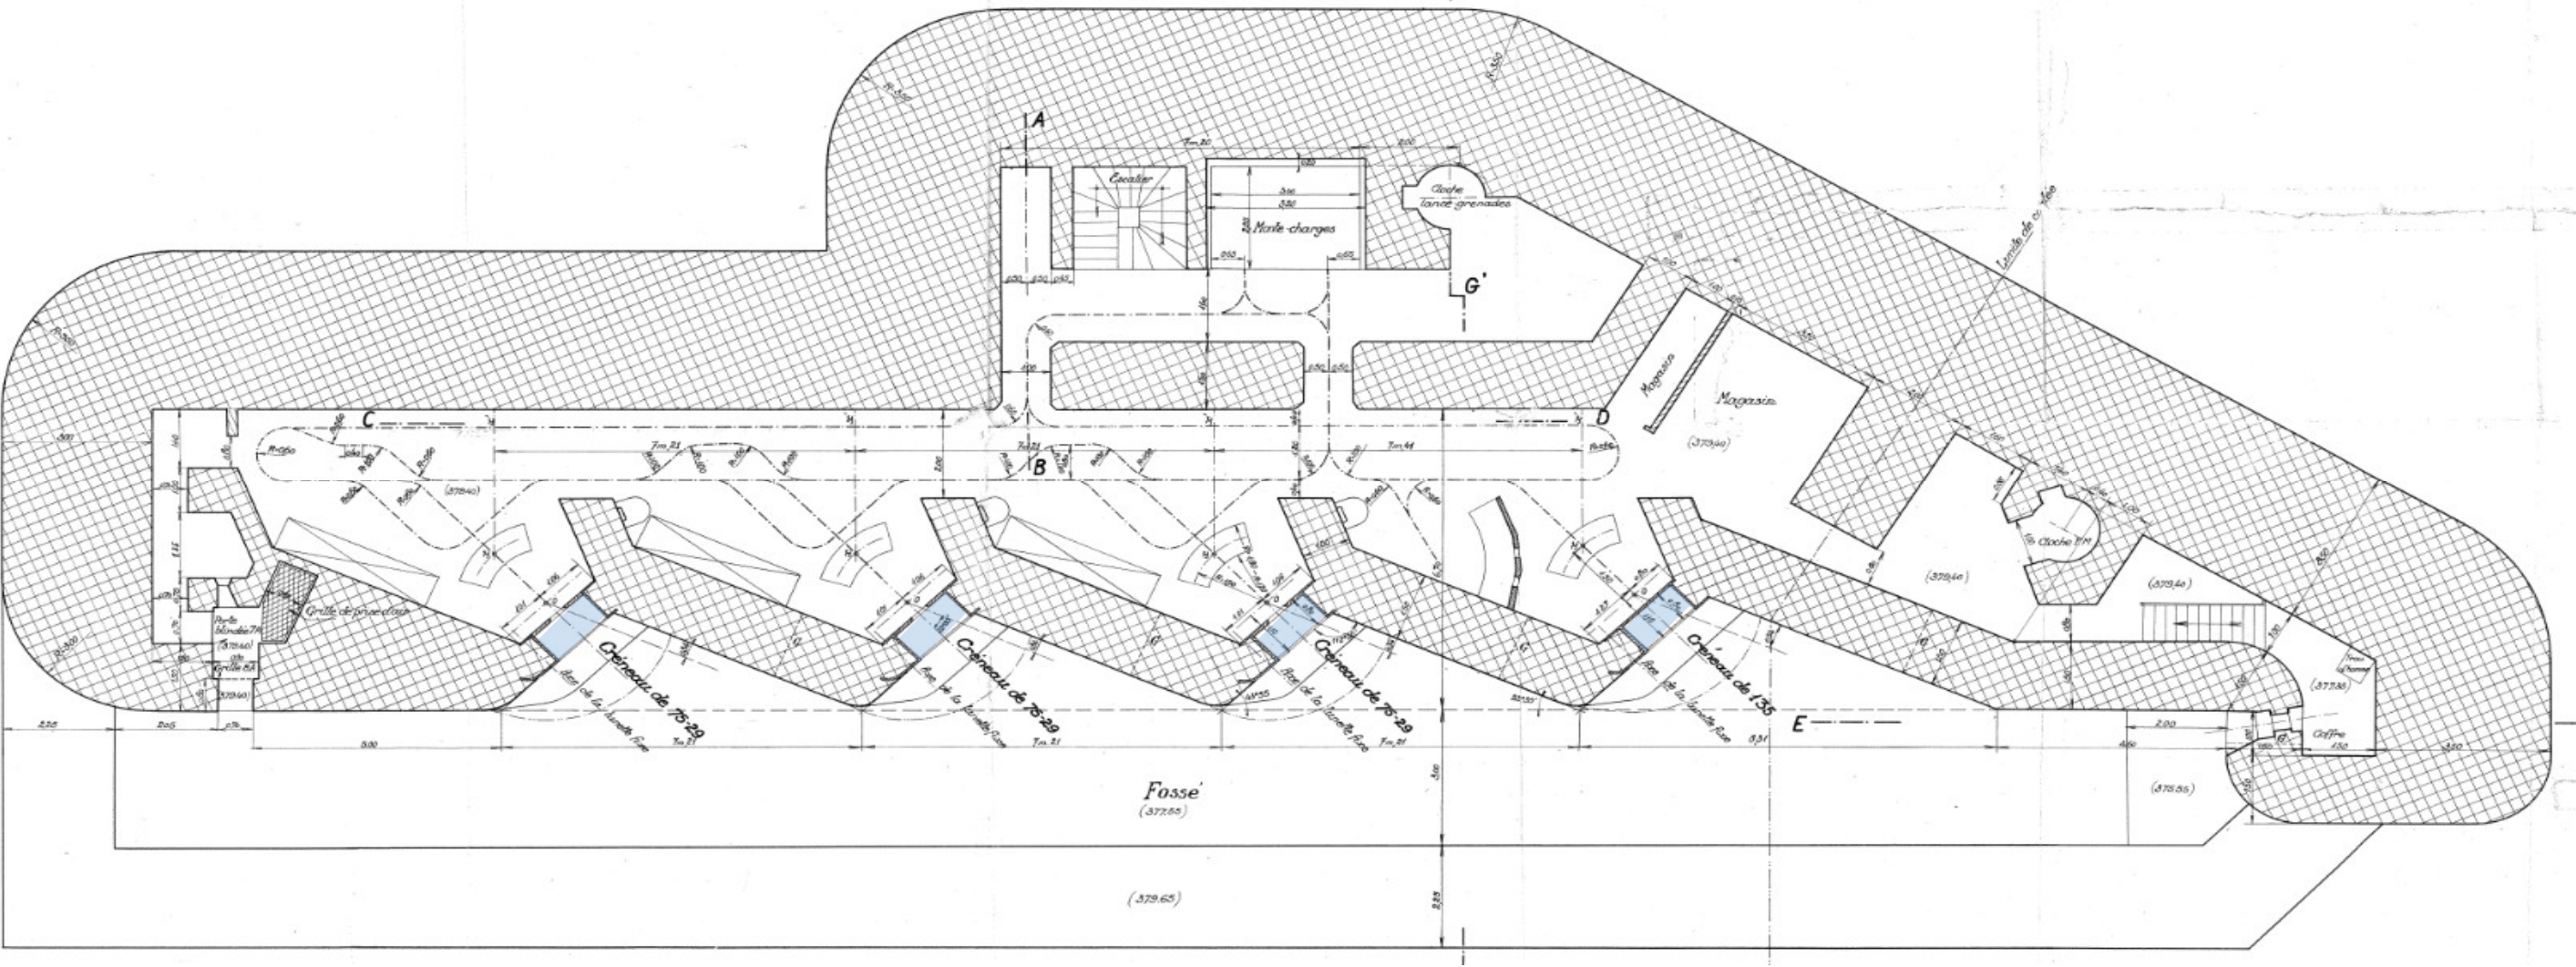


PHOTO DE 2016



PHOTO DE 2025