


PLAN MASSE PROJET

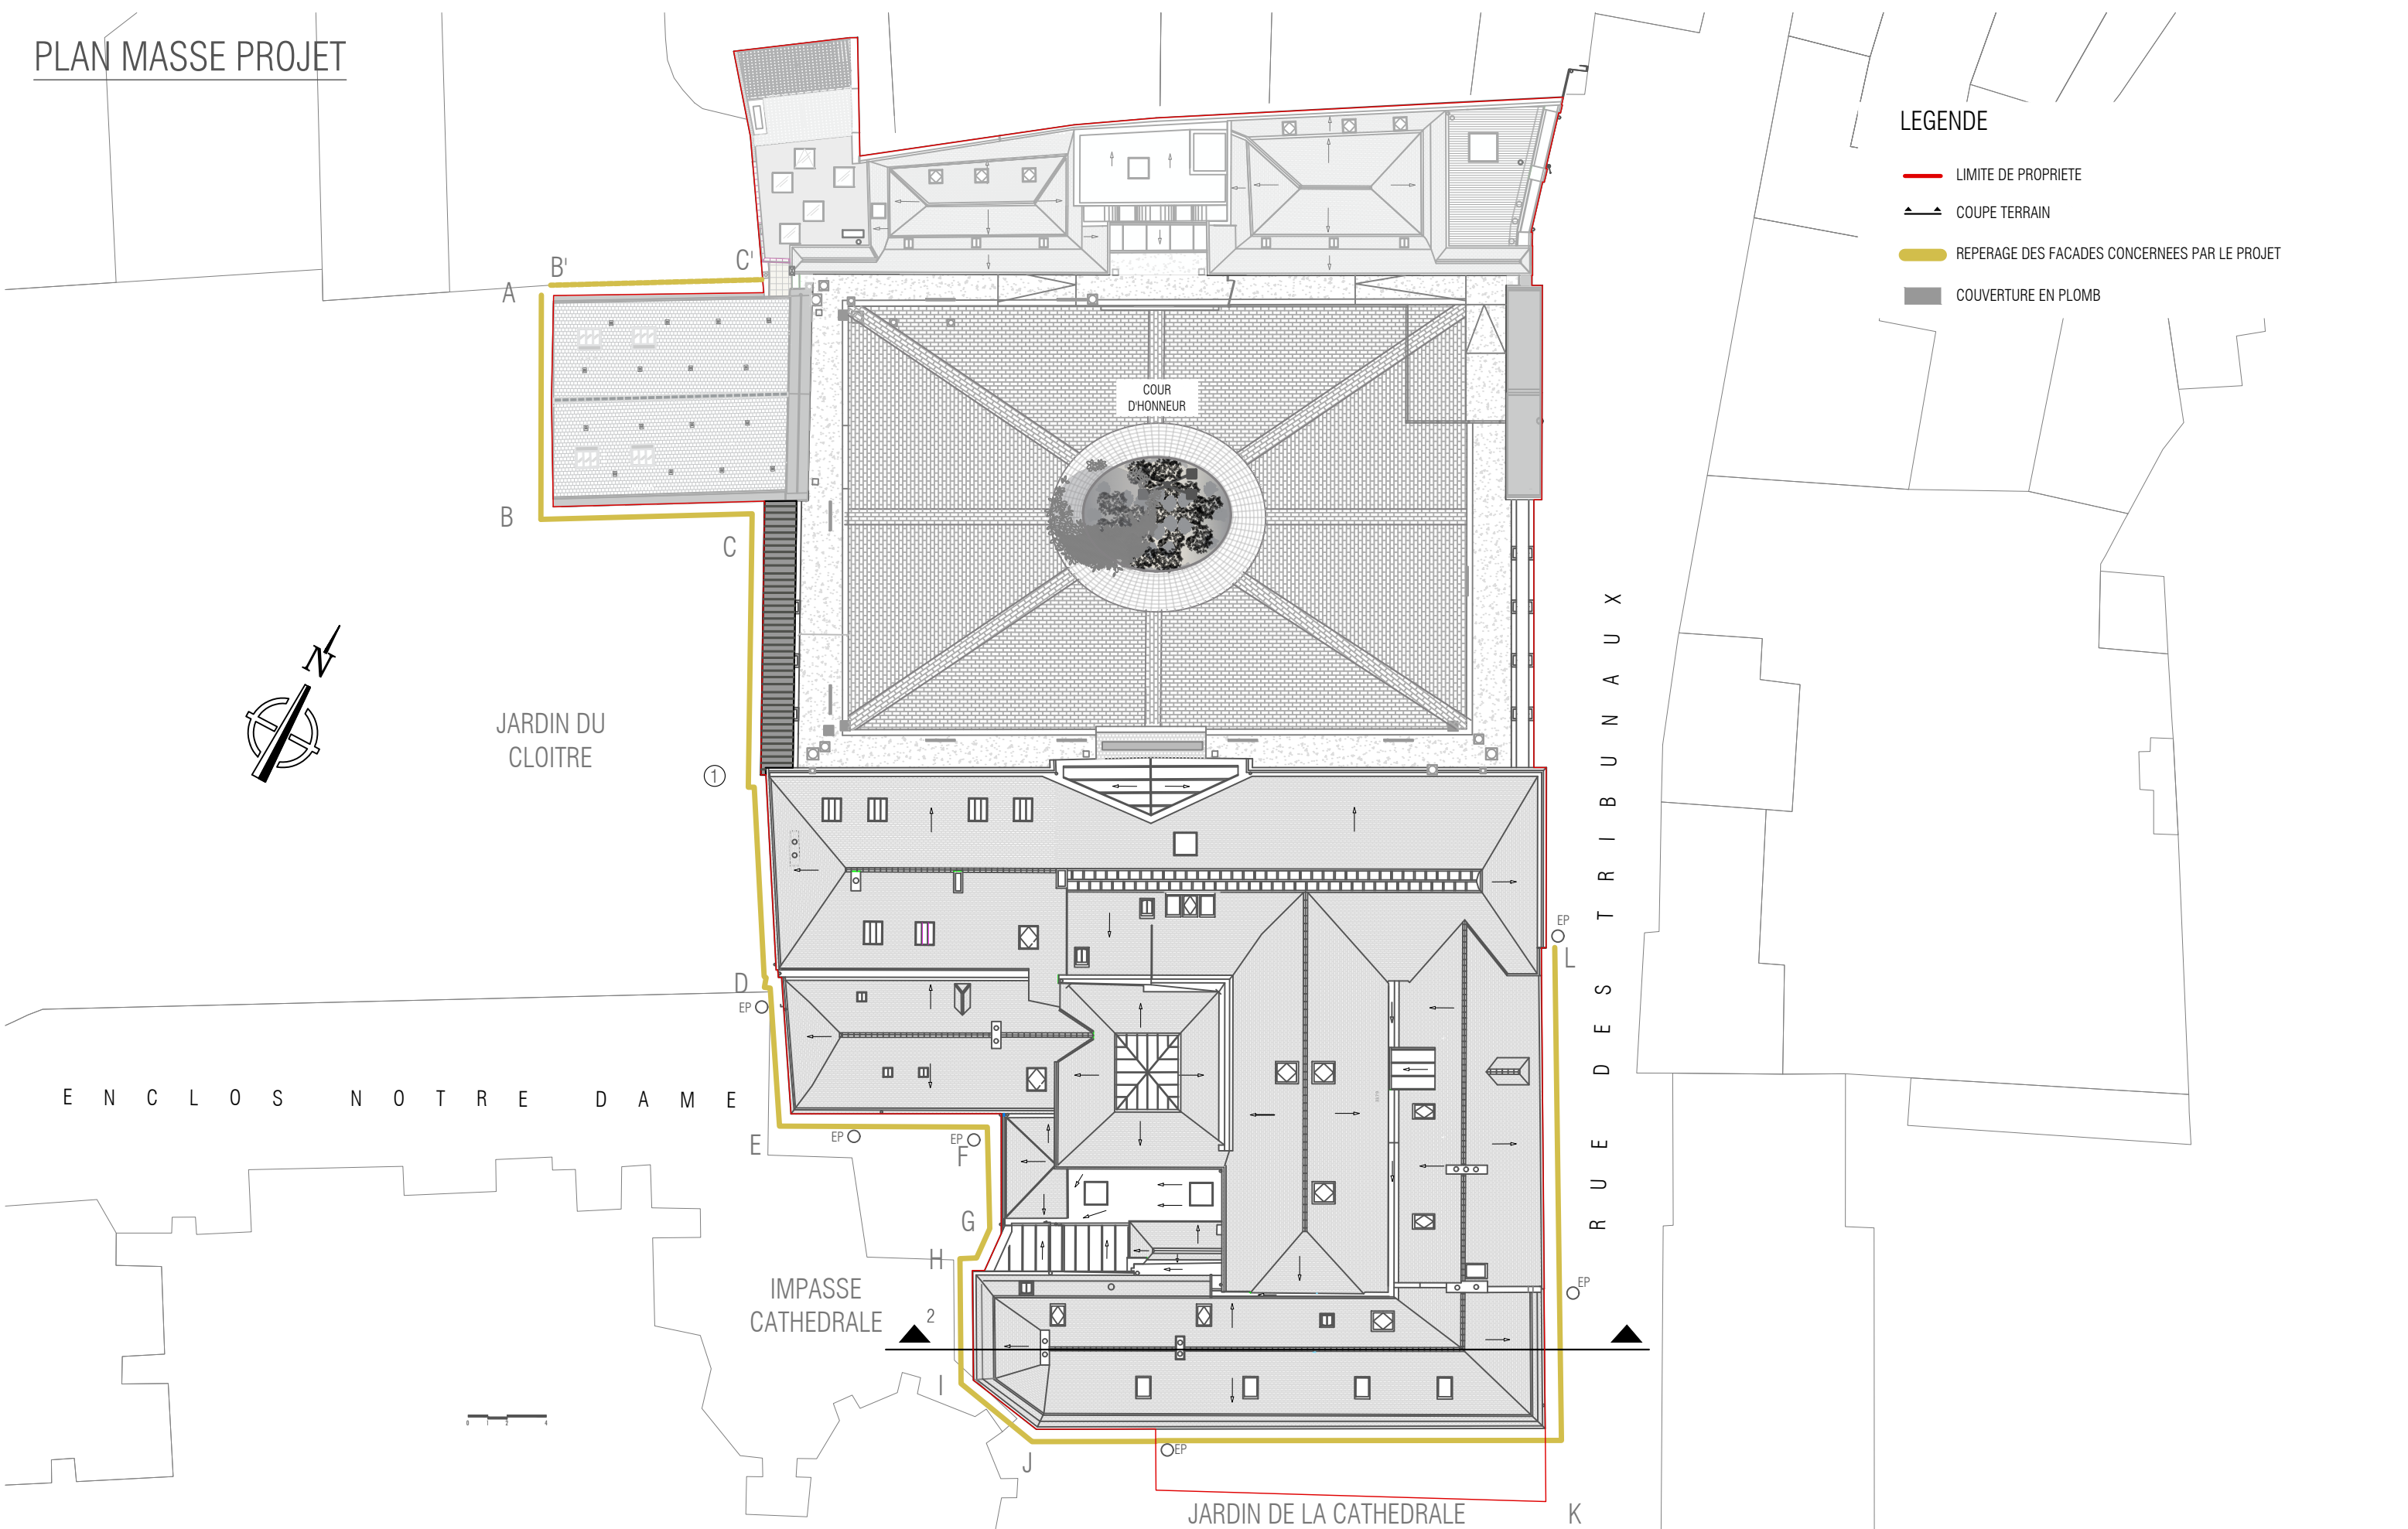

LEGENDE

- LIMITE DE PROPRIETE
- COUPE TERRAIN
- REPERAGE DES FACADES CONCERNEES PAR LE PROJET
- COUVERTURE EN PLOMB