


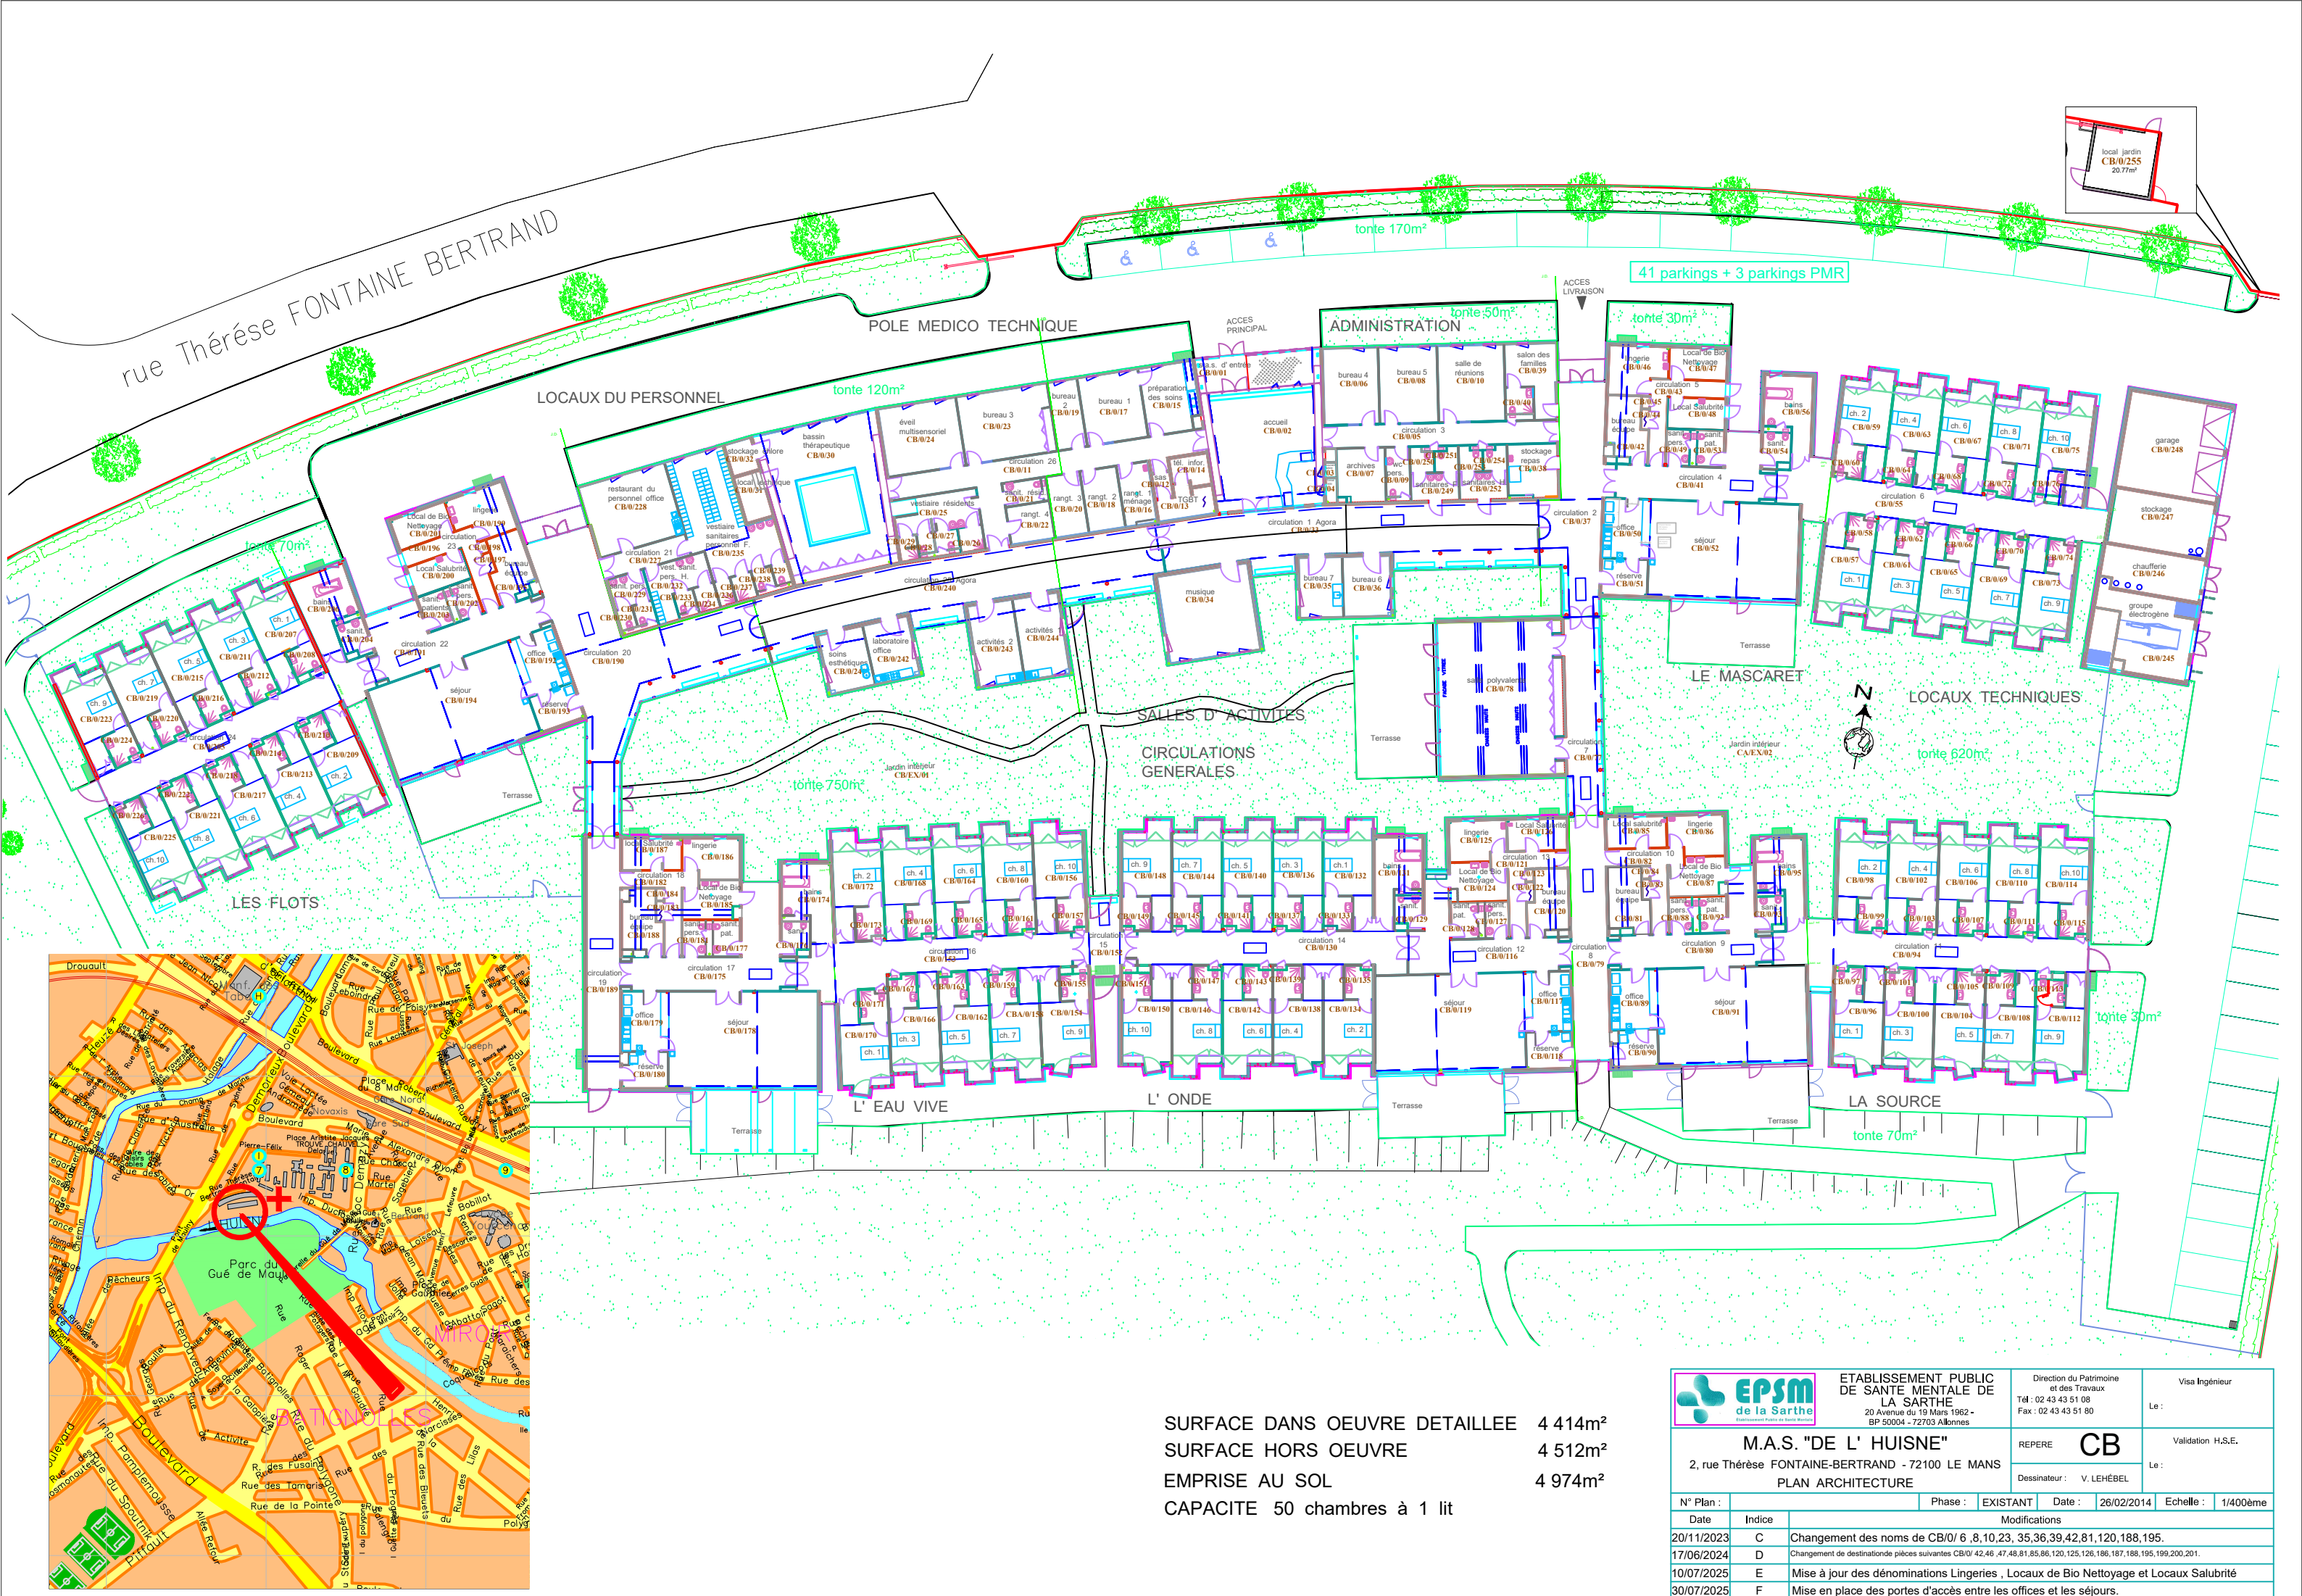

SURFACE DANS OEUVRE DETAILLEE 4 414m²
SURFACE HORS OEUVRE 4 512m²
EMPRISE AU SOL 4 974m²
CAPACITE 50 chambres à 1 lit



ETABLISSEMENT PUBLIC
DE SANTE MENTALE DE
LA SARTHE
20 Avenue du 19 Mars 1962 -
BP 50004 - 72703 Allennes

Direction du Patrimoine
et des Travaux
Tél : 02 43 43 51 08
Fax : 02 43 43 51 80

Visa Ingénieur
Le :
Validation H.S.E.
Le :

M.A.S. "DE L' HUISNE"
2, rue Thérèse FONTAINE-BERTRAND - 72100 LE MANS

REPERE **CB**
Dessinateur : V. LEHÉBEL

PLAN ARCHITECTURE

N° Plan :	Phase :	EXISTANT	Date :	26/02/2014	Echelle :	1/400ème
Date	Indice	Modifications				
20/11/2023	C	Changement des noms de CB/0/ 6 ,8,10,23, 35,36,39,42,81,120,188,195.				
17/06/2024	D	Changement de destination de pièces suivantes CB/0/ 42,46, 47,48,81,85,86,120,125,126,186,187,188,195,199,200,201.				
10/07/2025	E	Mise à jour des dénominations Lingerie , Locaux de Bio Nettoyage et Locaux Salubrité				
30/07/2025	F	Mise en place des portes d'accès entre les offices et les séjours.				