


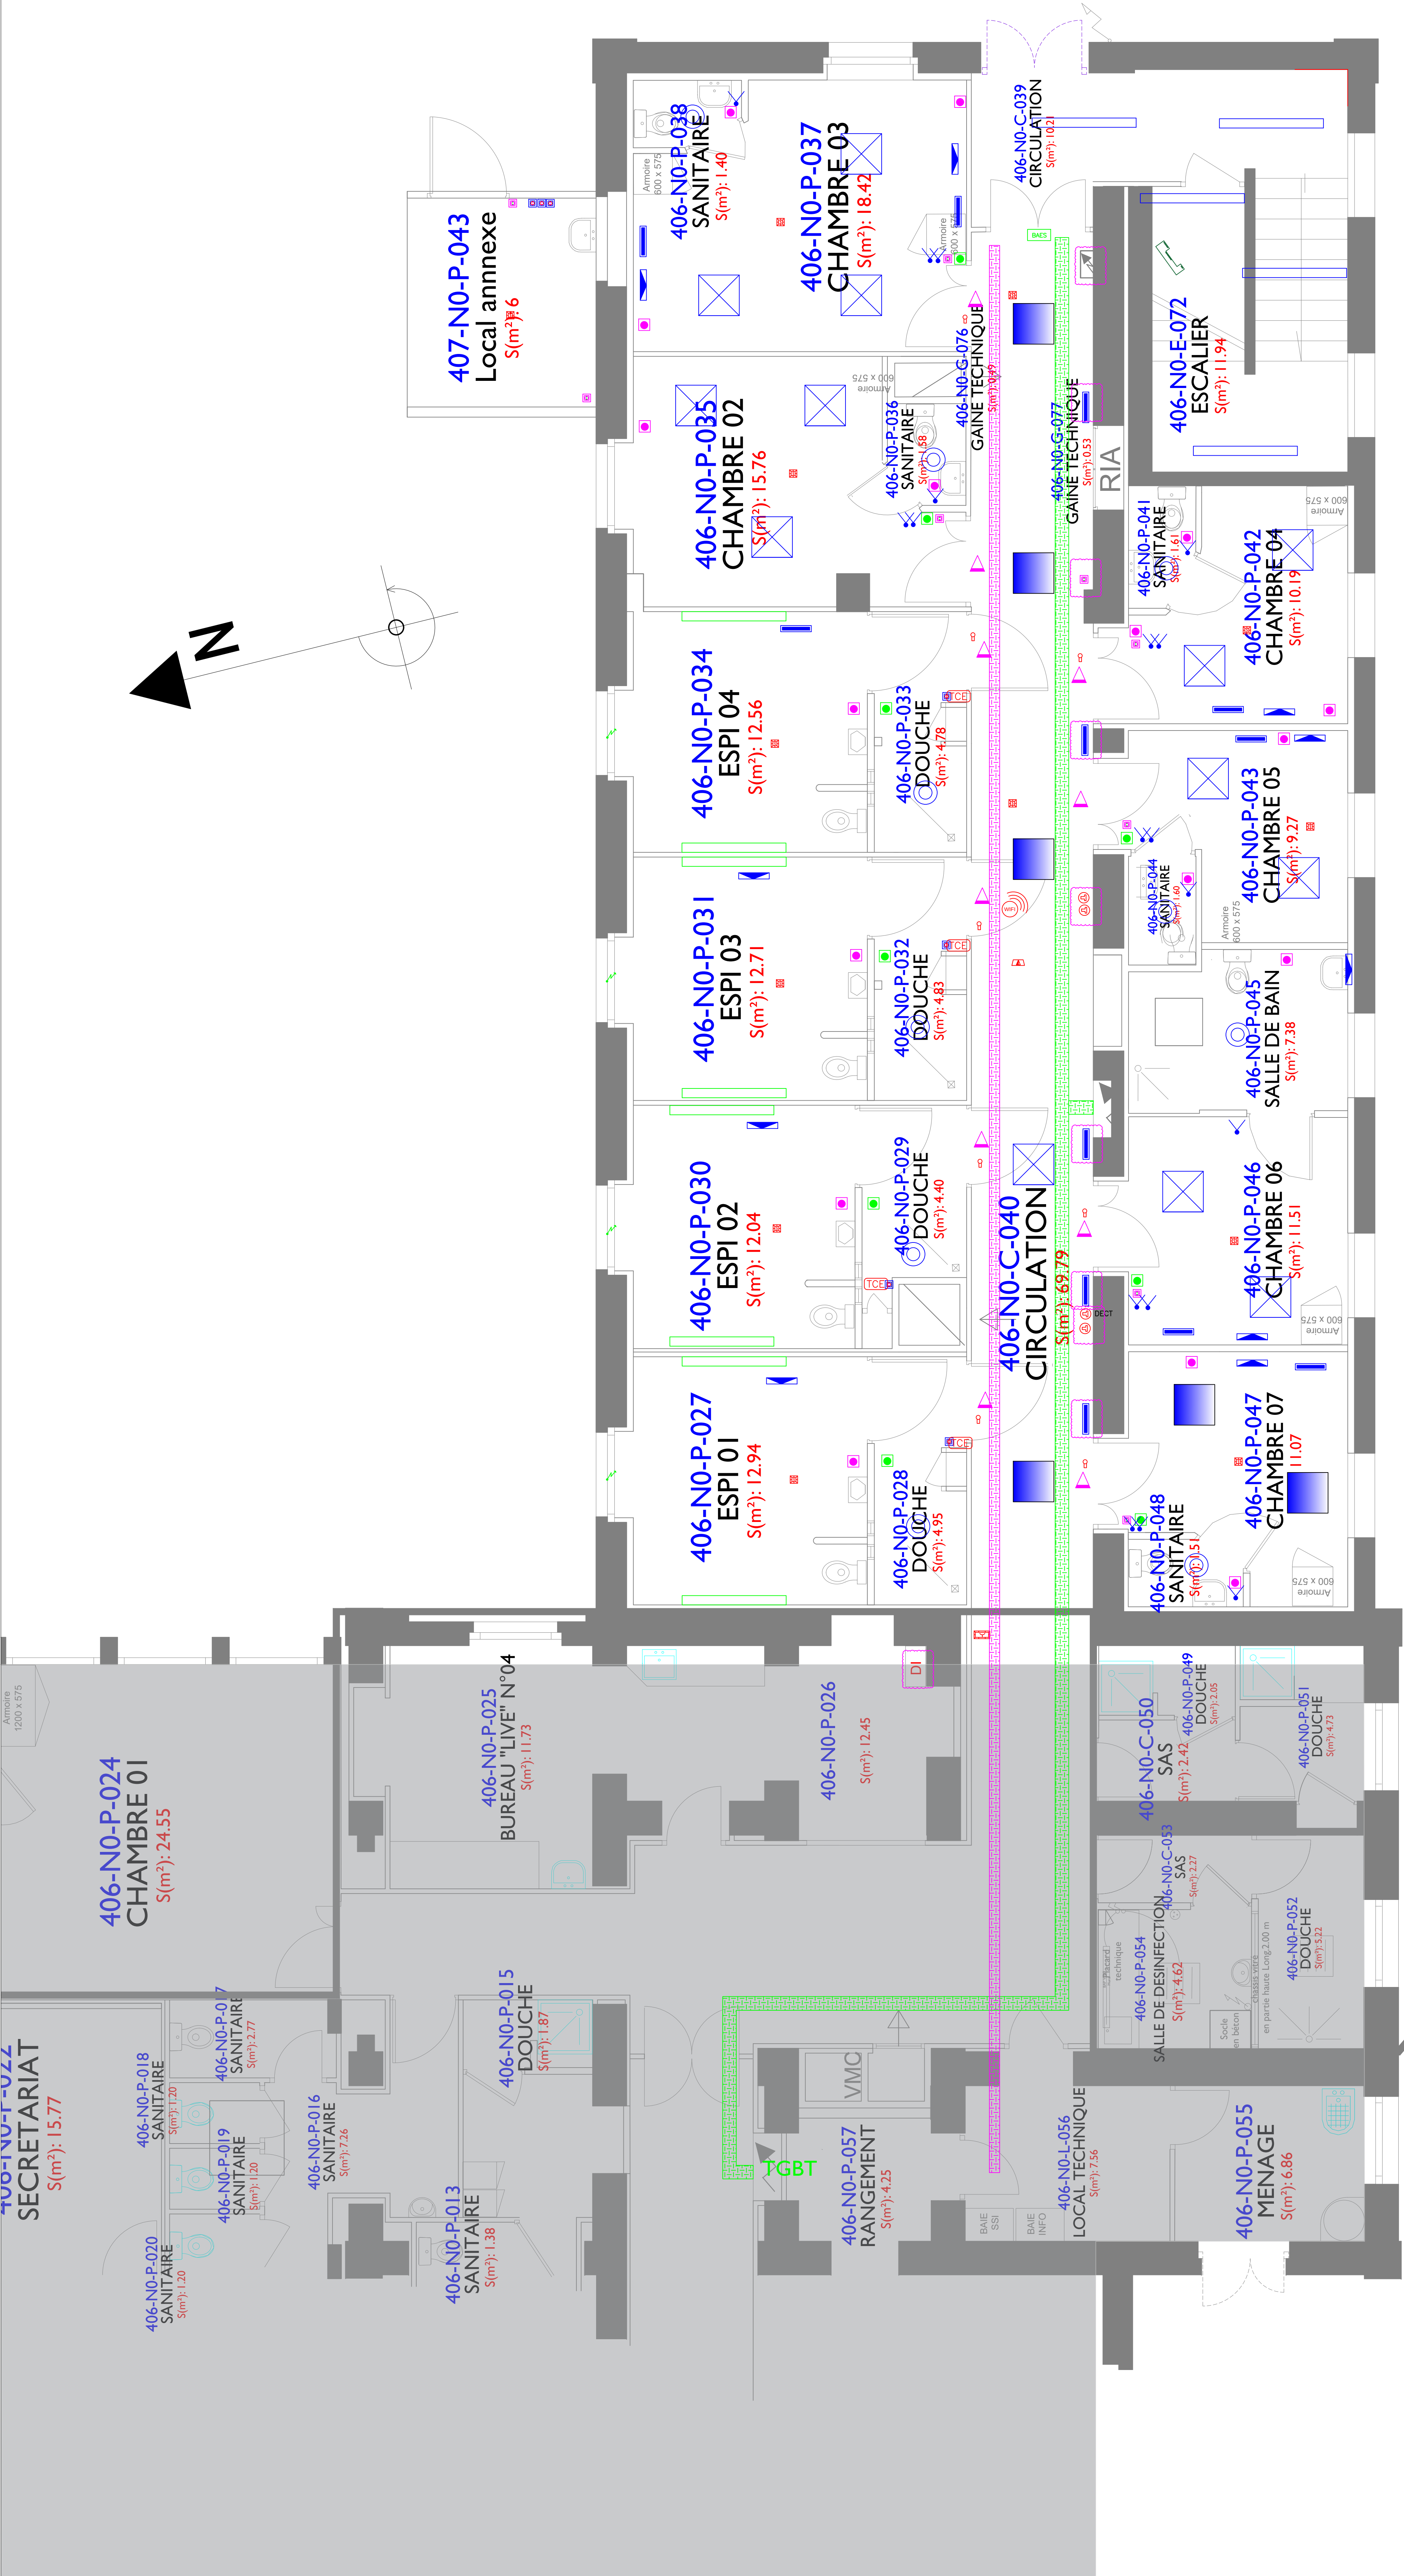

Locaux inoccupés

LEGENDES CFO—CFA

- Interrupteur va et vien à déposer
- Tableau de commande d'éclairage à déposer
- Applique de lit à déposer
- Dalle Néon à déposer
- Luminaire en pied de cloison à déposer
- Bandeau néon à déposer dans l'escalier
- Bandeau lumineux à déposer
- Pavé LED à conserver
- Downlights à déposer
- Chemin de câble CFO
- Chemin de câble CFA
- Hublot de signalisation AM à déposer et récupérer
- Bouton AM à déposer et récupérer
- Bouton de présence AM à déposer et récupérer
- Prise de courant 16A 2P+T encastrée ht:110cm à déposer
- Prise de courant 16A 2P+T encastrée ht: 30cm à déposer
- Borne WIFI
- Détecteur de fumée à déposer
- Déclencheur manuel à déposer
- Centrale d'alarme incendie
- BAES à déposer
- Alarme incendie à déposer
- Détecteur d'action incendie à déposer
- Prise RJ 45 à déposer
- Alimentation volet—roulant
- Prise RJ dans plafond
- Elements à laisser en place
- Armoire électrique à déposer
- Panneau de connexion téléphonique à déposer