


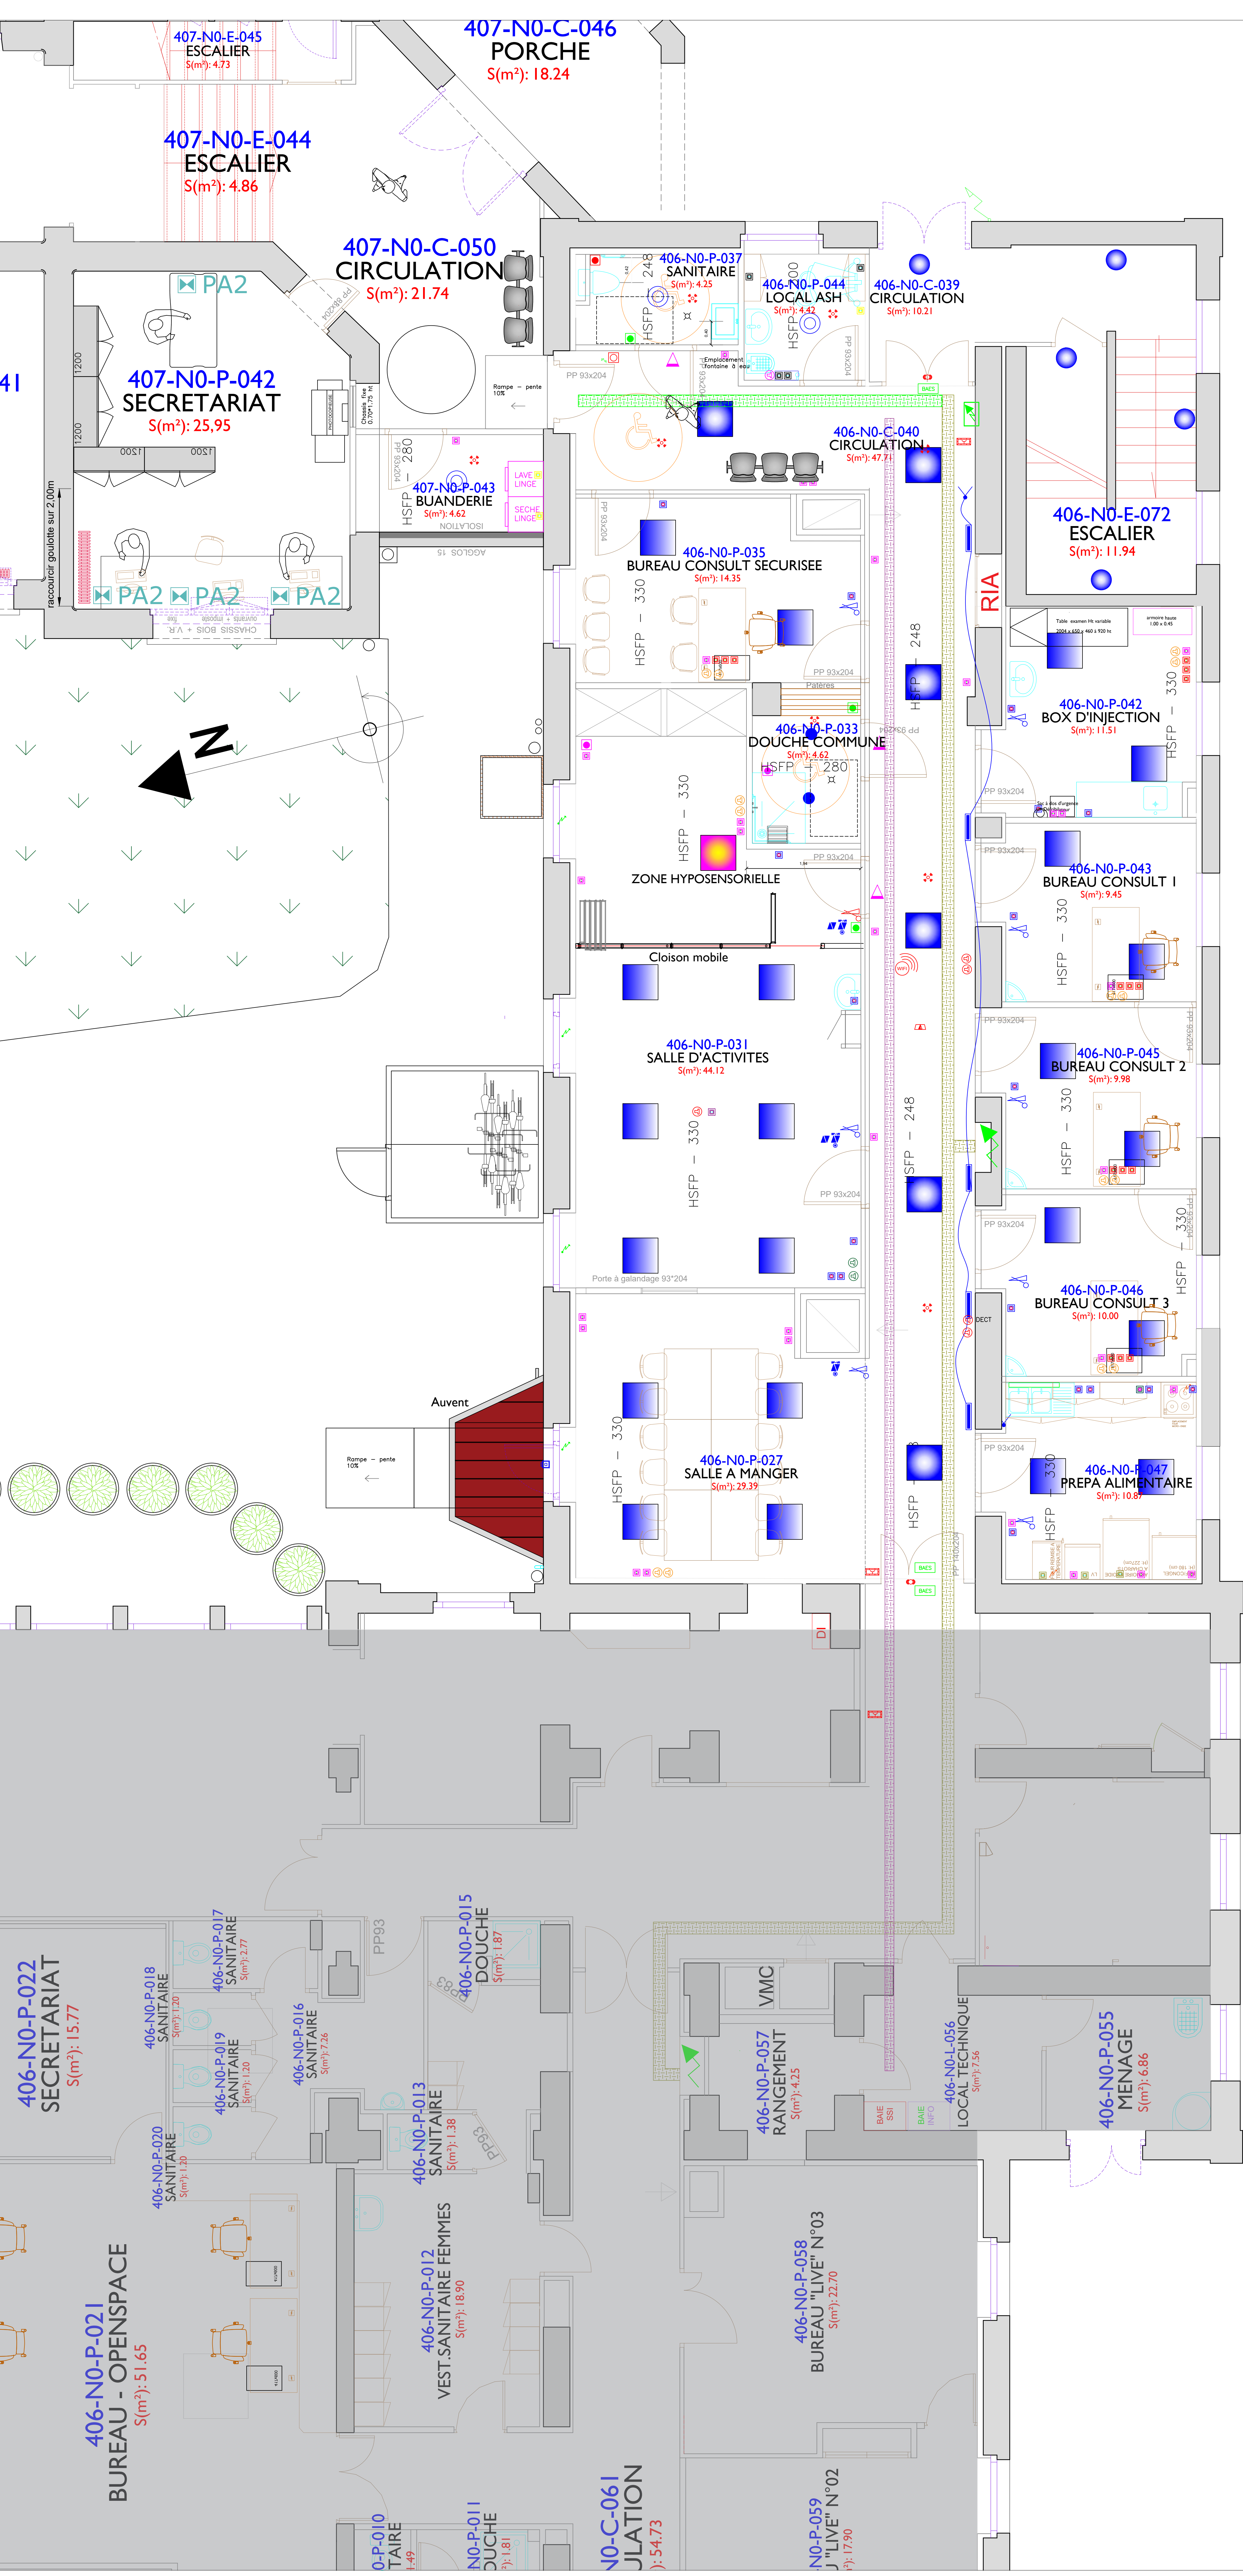

LEGENDES CFO

- Télécommande pour réglage des couleurs
- Interrupteur dimmable
- Interrupteur va et vien
- Détecteur de présence
- Veilleuse en pied de cloison existante
- Pavé LED type LEDVANCE – PL COMP 600 V 33W 830 DALI ou équivalent Réglette étanche LED 1200 lm
- Réutilisation des pavés LED existant
- Pavé LED multicolor
- Downlights LED ARIC –KIMI 200 24W CCT 3000 K ou équivalent
- Hublot LED de marque SARLAM Chartres Infini réf 532056 ou équivalent
- Spot LED IP44 – 1200 lm – 4000K – type LT–DW–10 ou équivalent
- Spot en applique extérieure – Ht – 3.30
- Chemin de câble CFA existant
- Chemin de câble CFO à existant
- Chemin de câble CFO à créer
- Prise de courant 16A 2P+T encastrée ht:110cm
- Prise de courant 16A 2P+T encastrée ht: 30cm
- Prise de courant ondulé 16A 2P+T encastrée ht: 30cm
- Prise de courant 16A 2P+T dans FP
- Prise de courant 20A 2P+T encastrée ht:110cm
- Prise de courant 20A 2P+T encastrée IP 55 ht:110cm
- Prise de courant 20A TETRA 7 KW encastrée ht: 30cm
- Prise de courant 16A 2P+T encastrée IP 55 ht: 30cm
- Alimentation 32A encastrée ht:30cm
- Commande VR – à clef – ht : 1.10
- Alimentation volet–roulant
- Commande d'ouverture de fenêtre – ht : 1.10

LEGENDES CFA

- Borne WIFI
- Prise RJ 45 ht : 0.30
- Prise RJ 45 ht – IP55 : 0.30
- Prise RJ dans plafond
- Prise RJ 45 ht : 1.10

LEGENDES SSI

- Déclencheur manuel
- Commande d'ouverture de porte – ht : 1.10
- Centrale d'alarme incendie
- Eclairage de sécurité : bloc de balisage évacuation étanche
- Alarme incendie
- Détecteur d'action incendie
- Flash lumineux
- Détecteur d'ouverture de porte
- Ventouse SSI

LEGENDES APPEL MALADE

- Hublot de signalisation AM à réutiliser
- Bouton AM à réutiliser ht : 30 cm
- Bouton AM à réutiliser ht : 110 cm
- Bouton de présence AM ht : 110

406

