




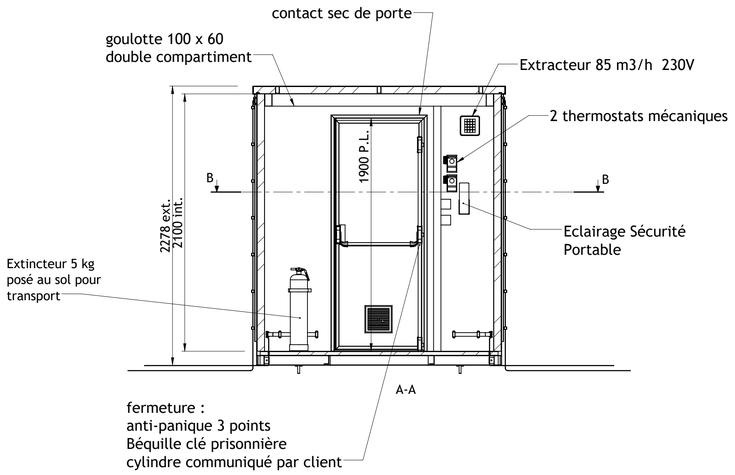


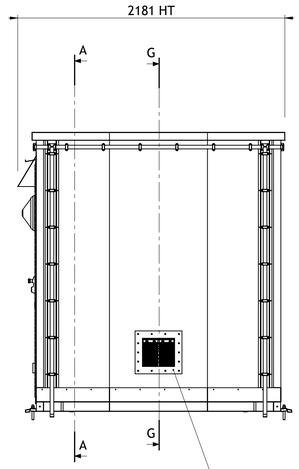


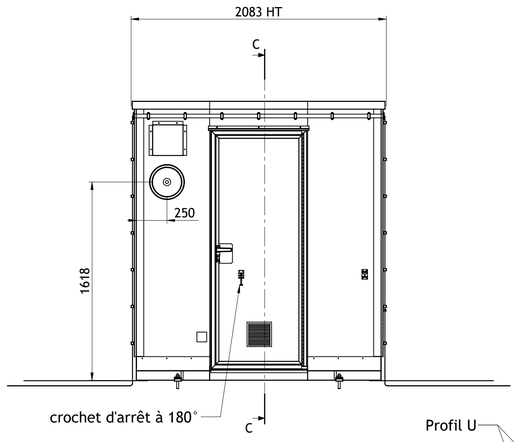


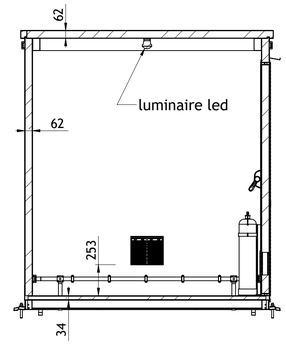

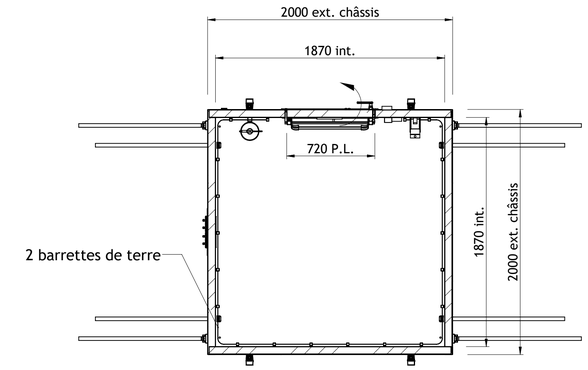

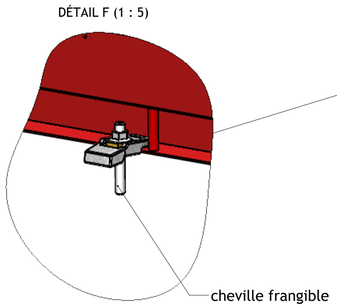


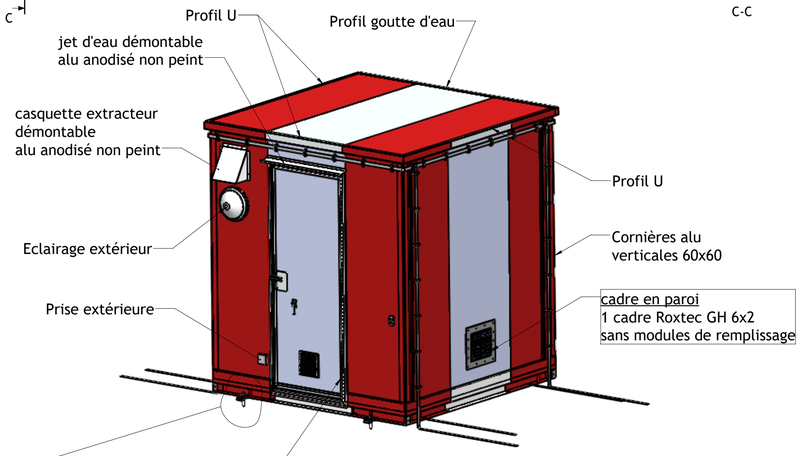

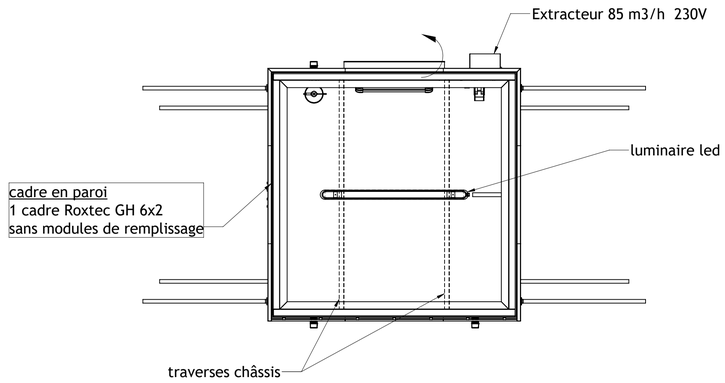


coloris extérieur
rouge : RAL 3020
blanc : RAL 9010

Autres RAL possibles

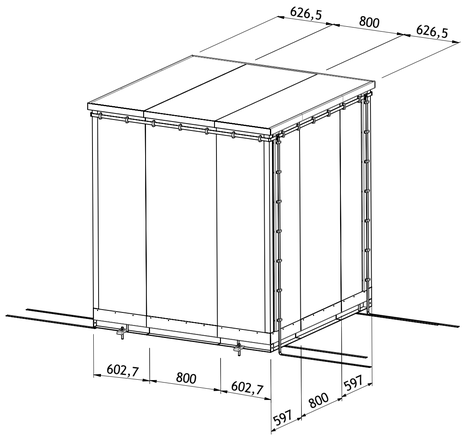

Posé en façade
1 Cadre Roxtec GH 6x2 galva

Fournis non posés
1 x 18 modules RM20w40
1 x 32 modules RM 30
1 x 16 plaques de maintien
1 x 2 Wedges 120

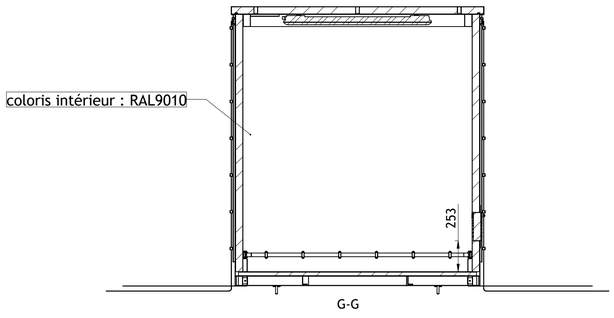

Tolérances générales selon norme NF T57-950-1 & 2
Attention : les cotes entourées sont à contrôler systématiquement (cotes importantes)

IPM MONDIA — COLLAGE STRUCTURAL ABRIS TECHNIQUES — ISO 9001	A	27/07/23	Création
	Rev.	date	modifications
SHELTER FRANGIBLE-Modèle S		Echelle: 1:25	
		Dessiné par: P.CONVERS	
CLIENT : DSNA		Vérifie par:	
Dwg N°: 230273-0727.01	Lancement: 02	Format : A1	

Ce document est la propriété de la société IPM.mondia et ne peut être reproduit ou communiqué sans son autorisation.

édité le 27/07/2023 par pconvers