



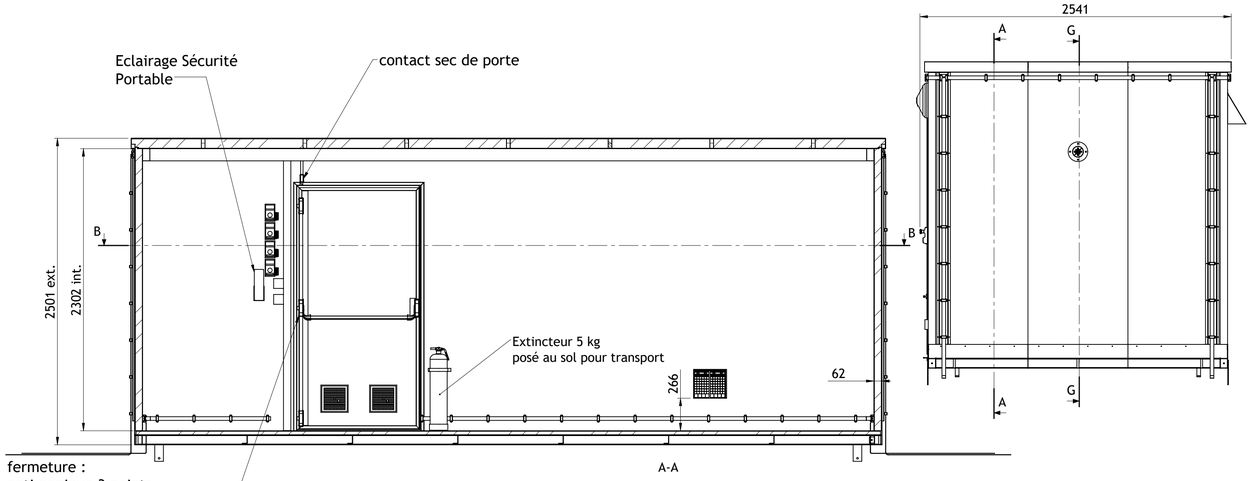


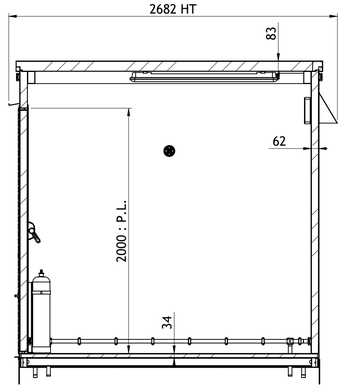


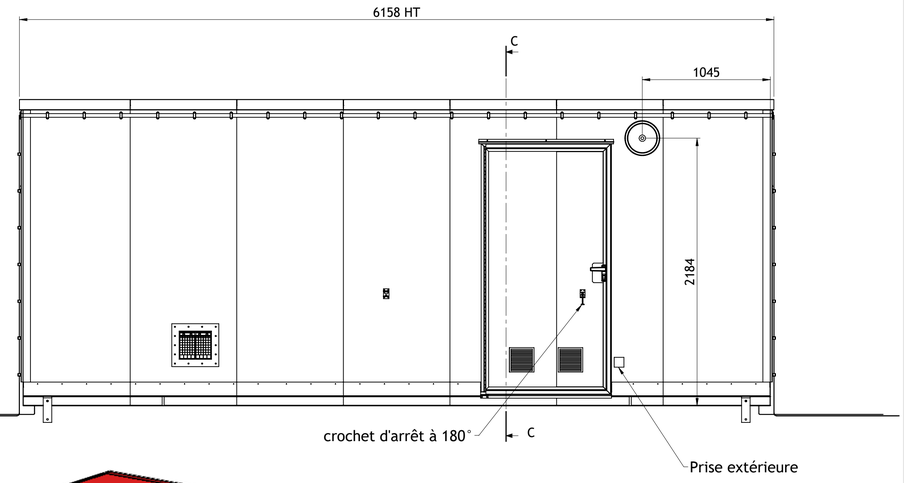

fermeture :
anti-panique 3 points
Béquille clé prisonnière
cylindre communiqué par client

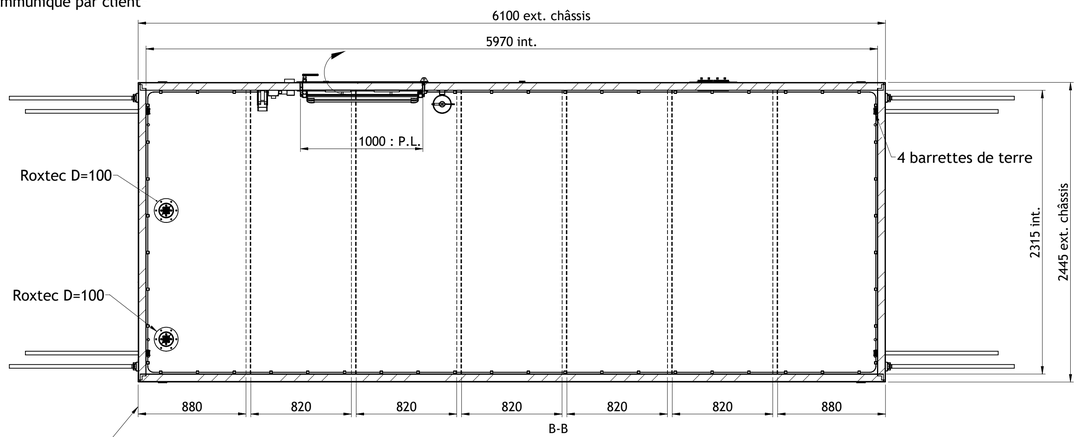


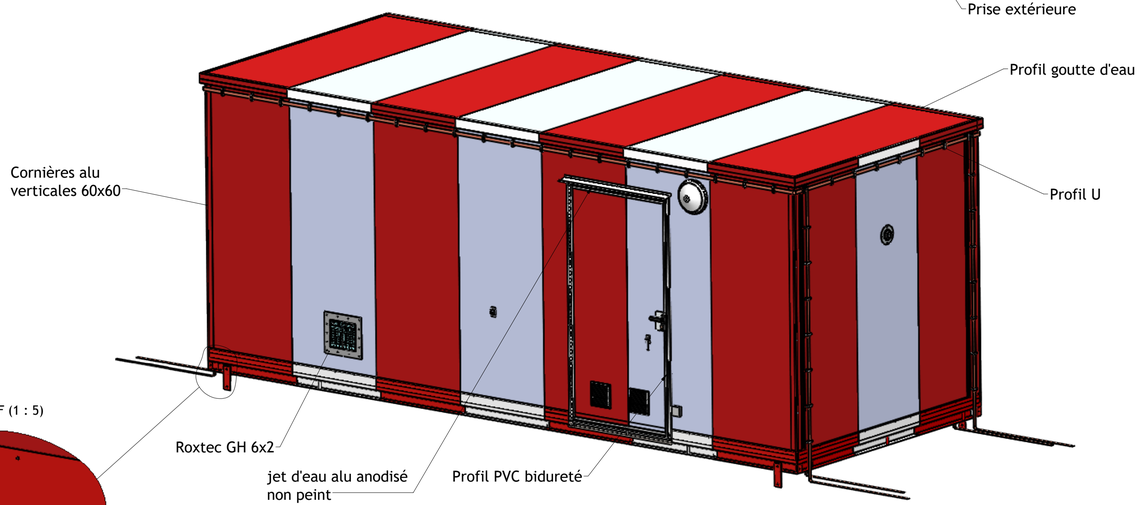


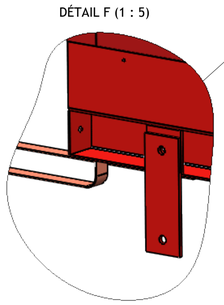


coloris extérieur
rouge : RAL 3020
blanc : RAL 9010

Autres RAL possibles

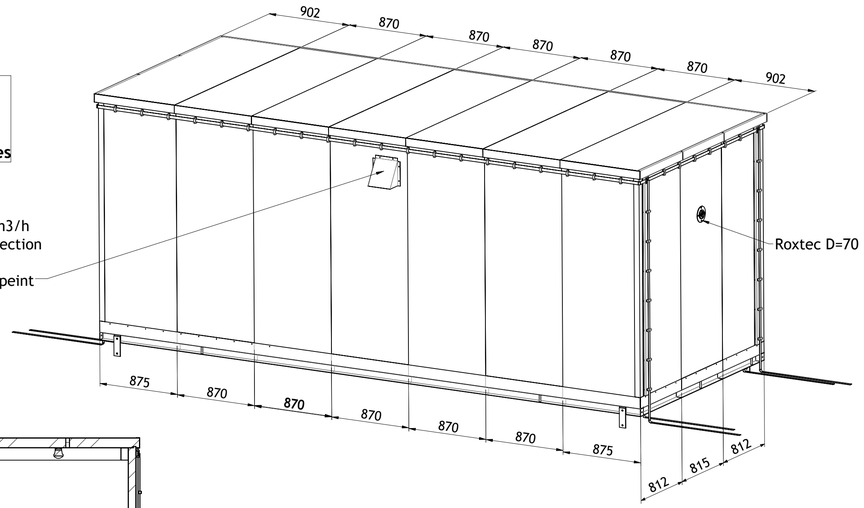

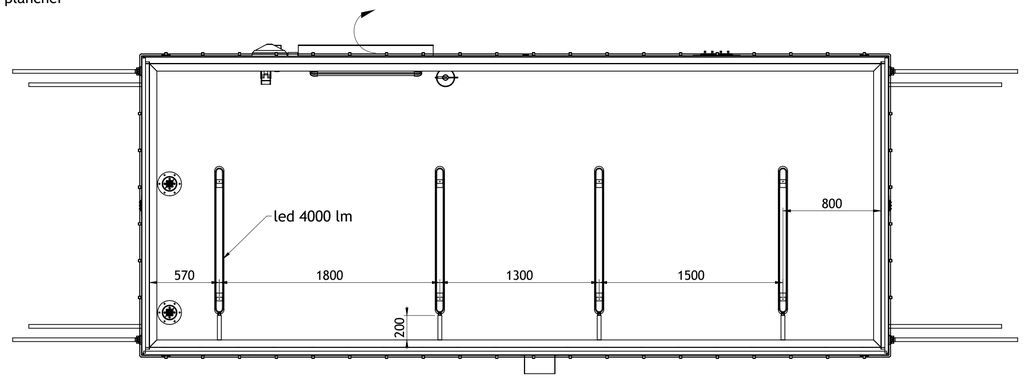

VUE DE DESSUS SANS TOITURE

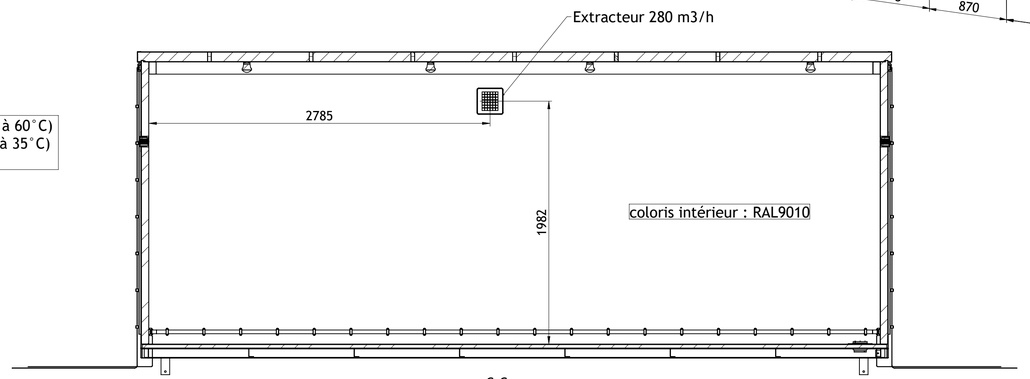

G-G

2 x Roxtec D=100 plancher
2 x SLFR 100 galva + 2 x Bague R100 galva
2 x 3 modules RM20W40
2 x 3 modules RM20

2 x Roxtec D=70 façade
2 x SLFR 70 inox + 2 x Bague R70 inox
2 x 2 modules RM20W40

Posé en façade
1 Cadre Roxtec GH 6x2 galva

Fournis non posés
1 x 18 modules RM20w40
1 x 32 modules RM 30
1 x 16 plaques de maintien
1 x 2 Wedges 120

2 thermostats mécaniques (plage 20°C à 60°C)
2 thermostats mécaniques (plage -5°C à 35°C)
fournis posés

Tolérances générales selon norme NF T57-950-1 & 2
Attention : les cotes entourées sont à contrôler systématiquement (cotes importantes)

IPM MONDIA — COLLAGE STRUCTURAL ABRIS TECHNIQUES — ISO 9001

Rev.	date	modifications
A	04/05/23	Création

SHELTER STANDARD - Modèle L

CLIENT : DSNA

Echelle: 1:25
Dessiné par: P. CONVERS
Vérifie par:
Dwg N°: 230196-0502.01
Lancement: 02
Format : A1

Ce document est la propriété de la société IPM.mondia et ne peut être reproduit ou communiqué sans son autorisation.
édité le 05/05/2023 par pconvers