




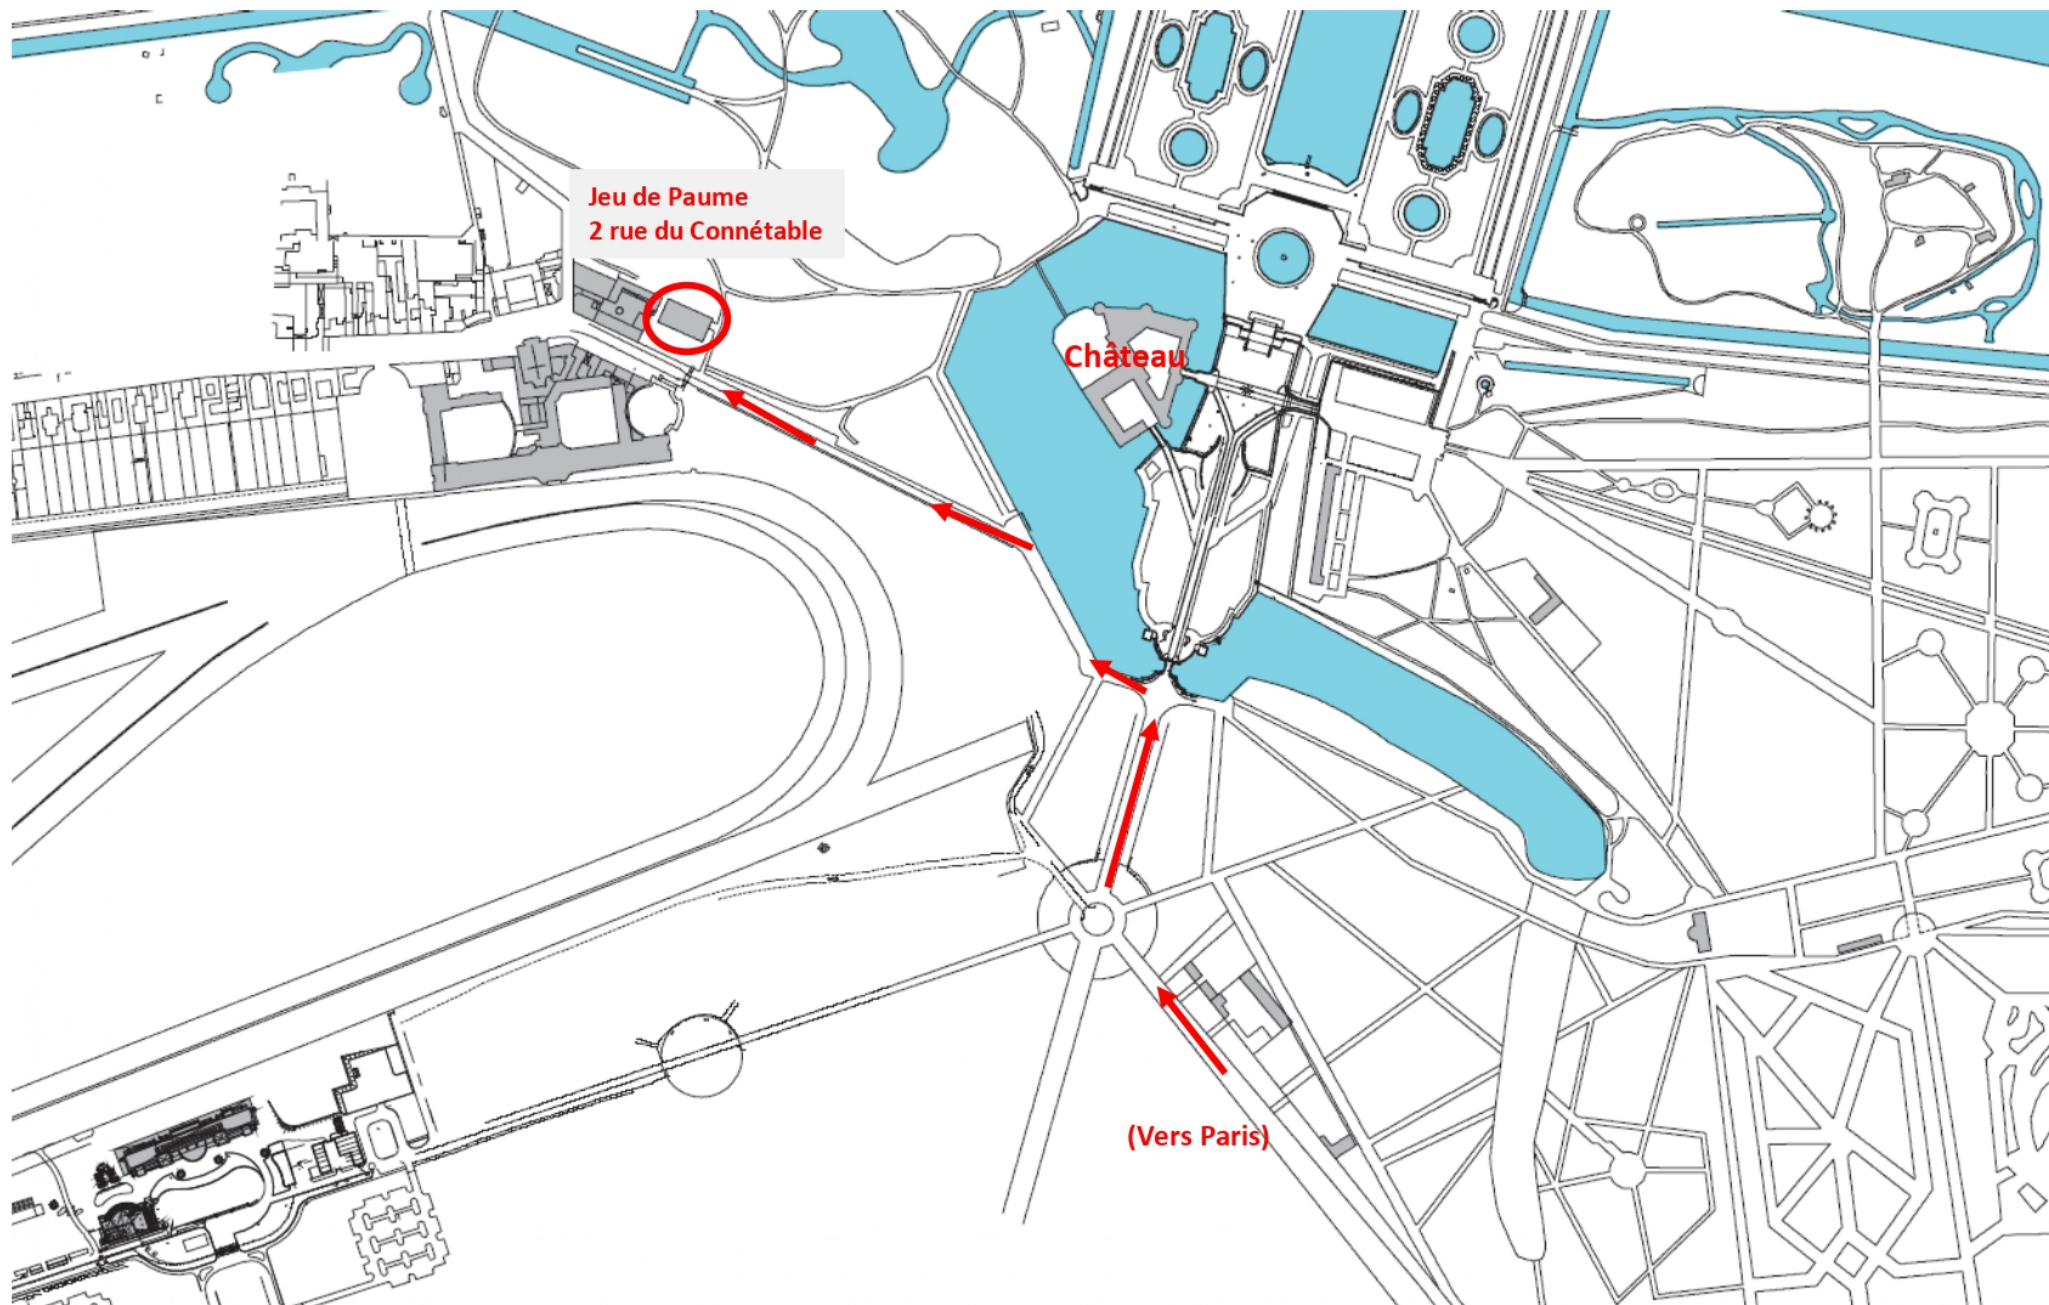

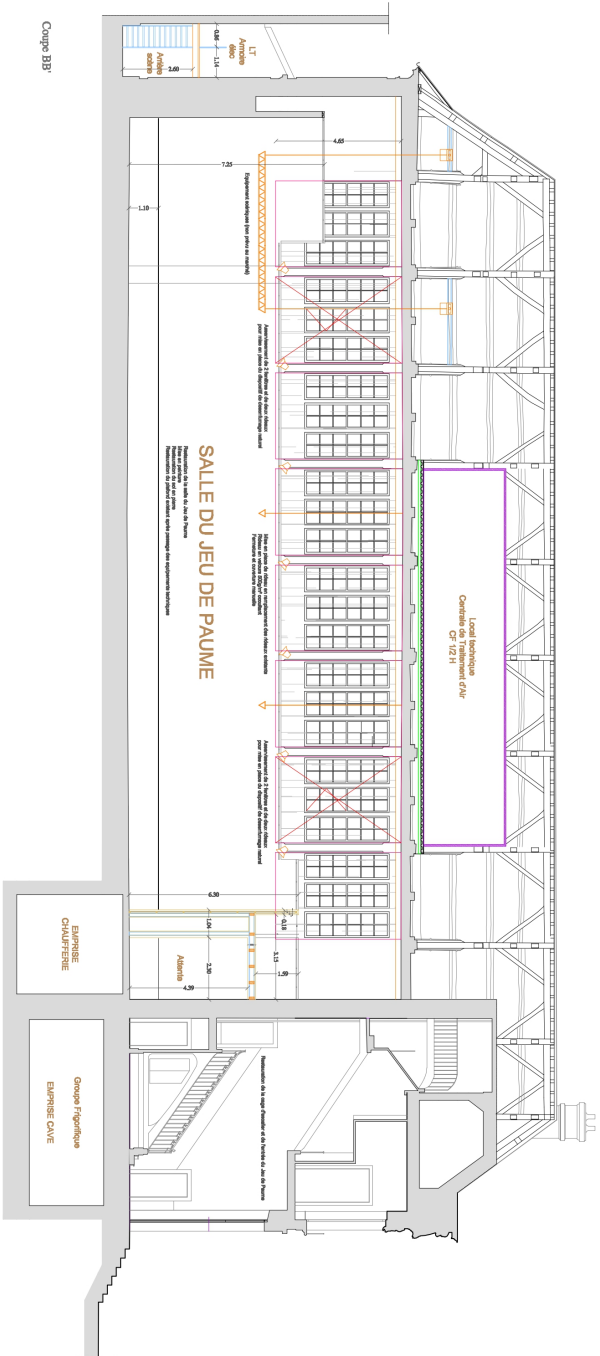

Coupe BB

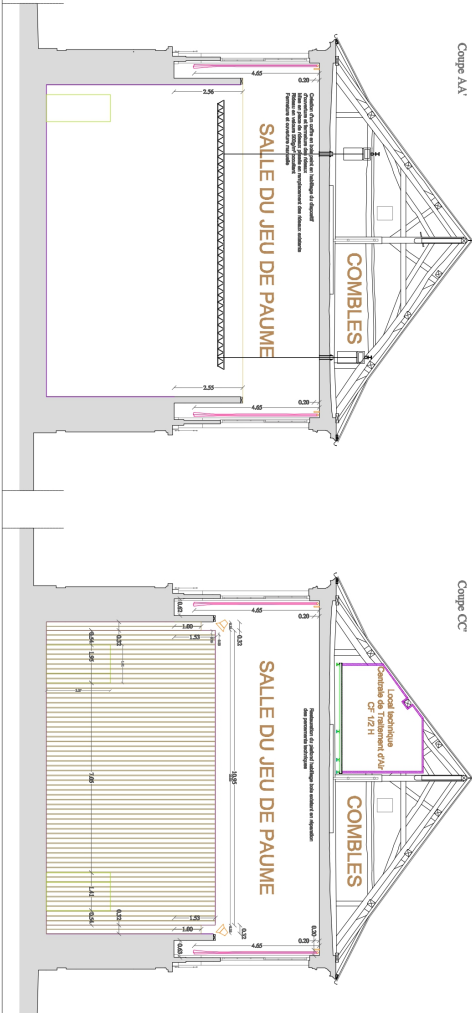

Coupe AA

Coupe CC

Legende

- 5 Aménagement de poutres latérales
- 6 Caissons de poutres latérales

Aménagement du Jeu de Paume

Domaine de Chantilly

Projet d'aménagement du Jeu de Paume

Maître d'Ouvrage

du Domaine de Chantilly



DCE

Coupes


25/01/2012

1/100


PL 2-06

IND. B

PAG

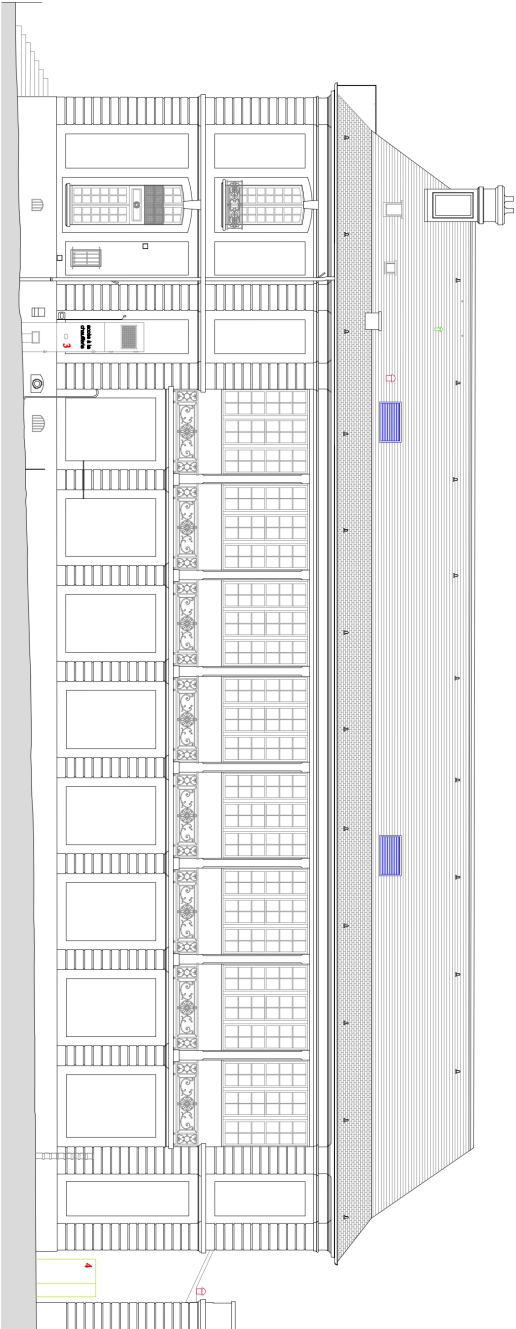


Façade Sud-Est

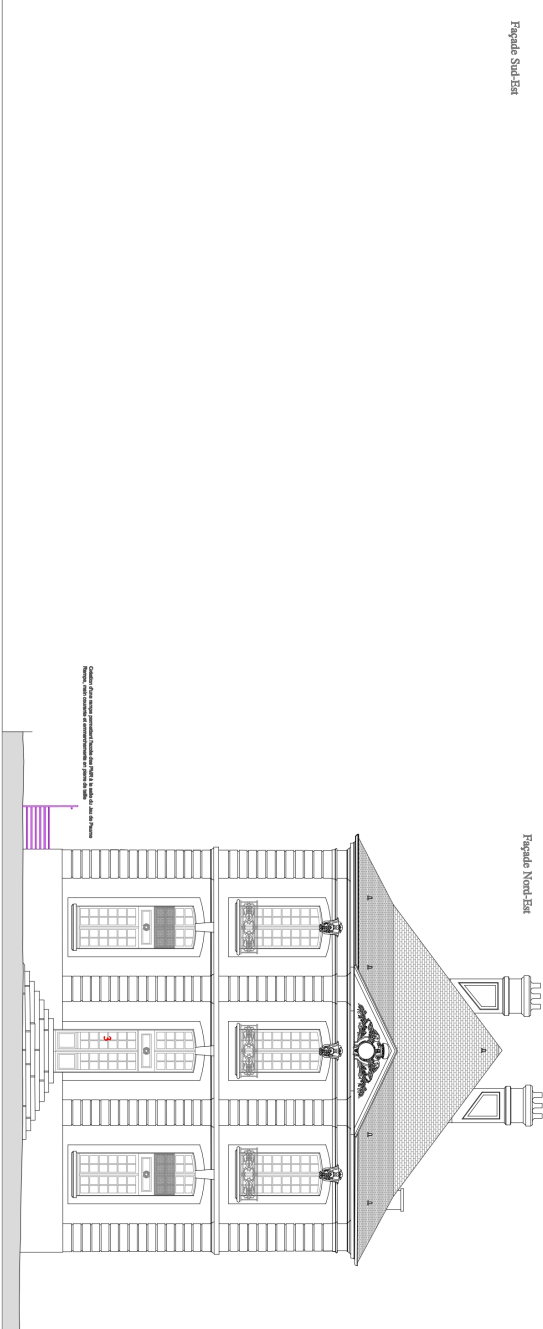

Legende

- 3 Remplacement des portes existantes
- 4 Création de porte existante
- 5 Remplacement des portes existantes
- 6 Remplacement des portes existantes
Aménagement du Jeu de Paume
Domaine de Chanilly

 

Maître d'Ouvrage






DCE

Elévations
Nord-Est et Sud-Est

16/12/2011	1/100	PL 2-08	IND. A	PAG
------------	-------	---------	--------	-----

