


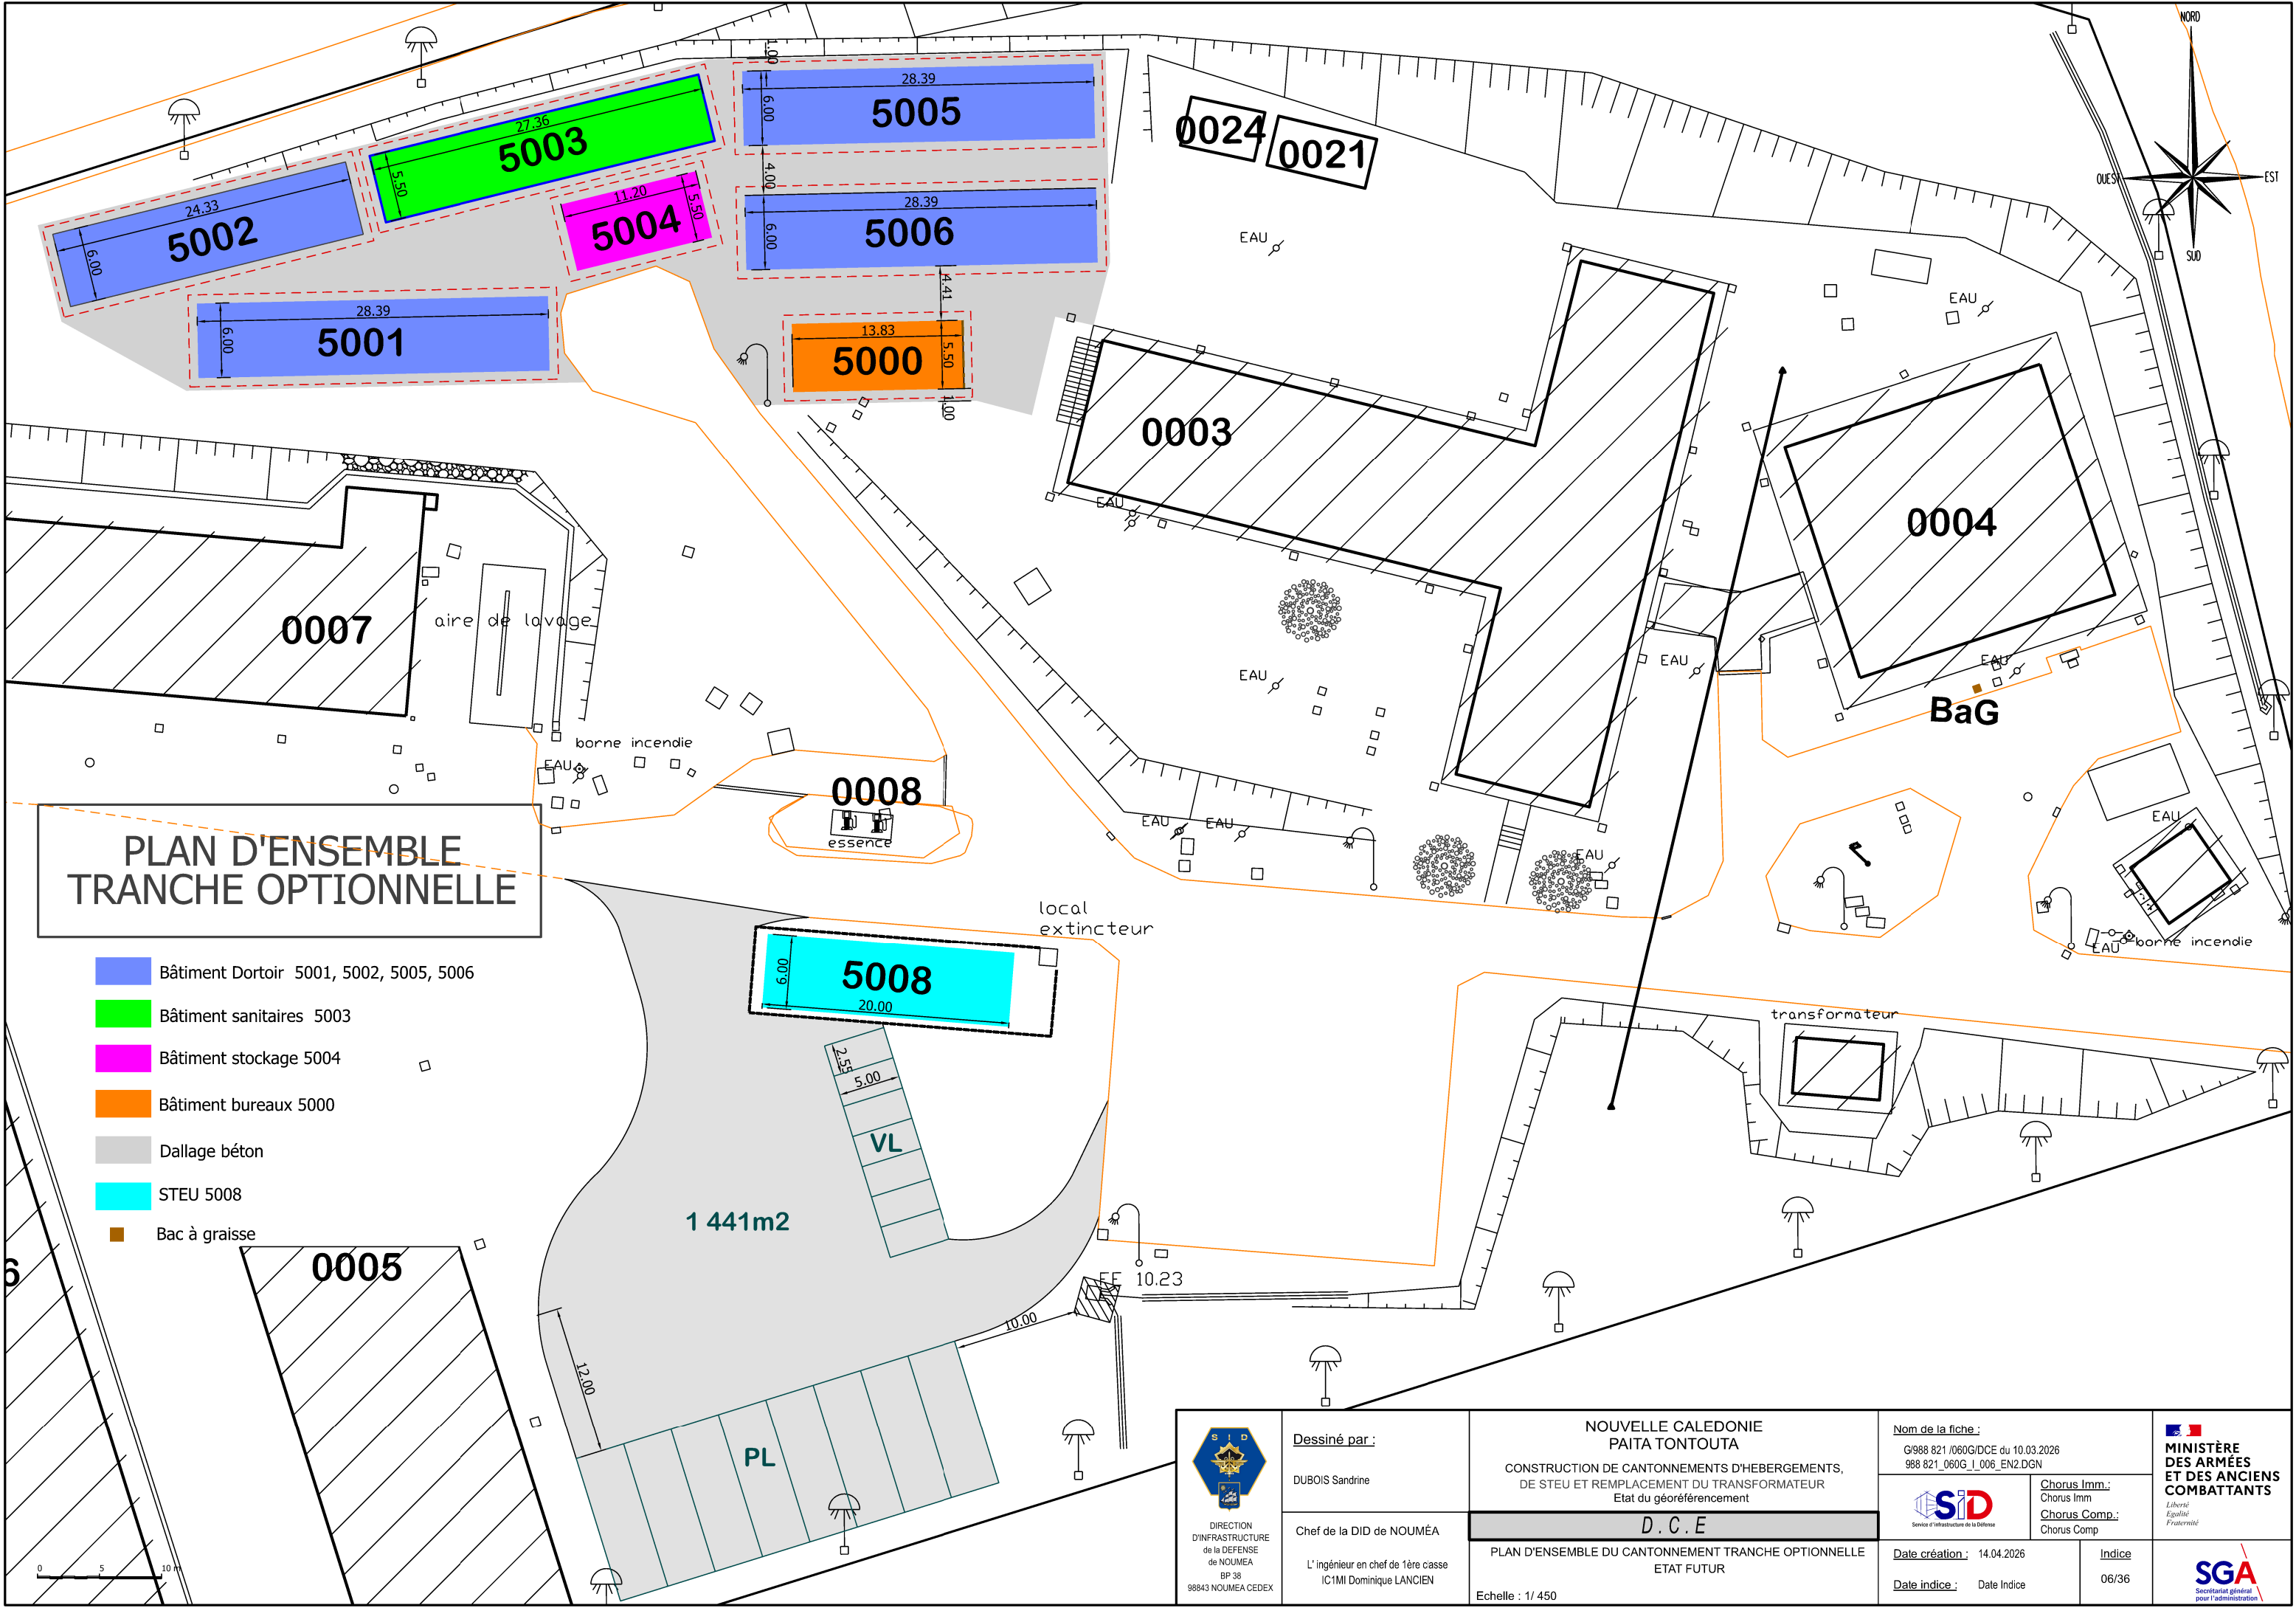

 DIRECTION D'INFRASTRUCTURE de la DEFENSE de NOUMEA BP 38 98843 NOUMEA CEDEX	Dessiné par : DUBOIS Sandrine	NOUVELLE CALEDONIE PAITA TONTOUTA CONSTRUCTION DE CANTONNEMENTS D'HEBERGEMENTS, DE STEU ET REMPLACEMENT DU TRANSFORMATEUR Etat du géoréférencement		Nom de la fiche : G/988 821 /060G/DCE du 10.03.2026 988 821_060G_I_006_EN2.DGN		 MINISTÈRE DES ARMÉES ET DES ANCIENS COMBATTANTS Liberté Egalité Fraternité
	Chef de la DID de NOUMÉA L'ingénieur en chef de 1ère classe IC1MI Dominique LANCIEU	D . C . E		 Service d'Infrastructure de la Défense	Chorus Imm.: Chorus Imm Chorus Comp.: Chorus Comp	
			PLAN D'ENSEMBLE DU CANTONNEMENT TRANCHE OPTIONNELLE ETAT FUTUR	Date création : 14.04.2026	Indice 06/36	 SGA Secrétariat général pour l'administration
			Echelle : 1/ 450	Date indice : Date Indice		