



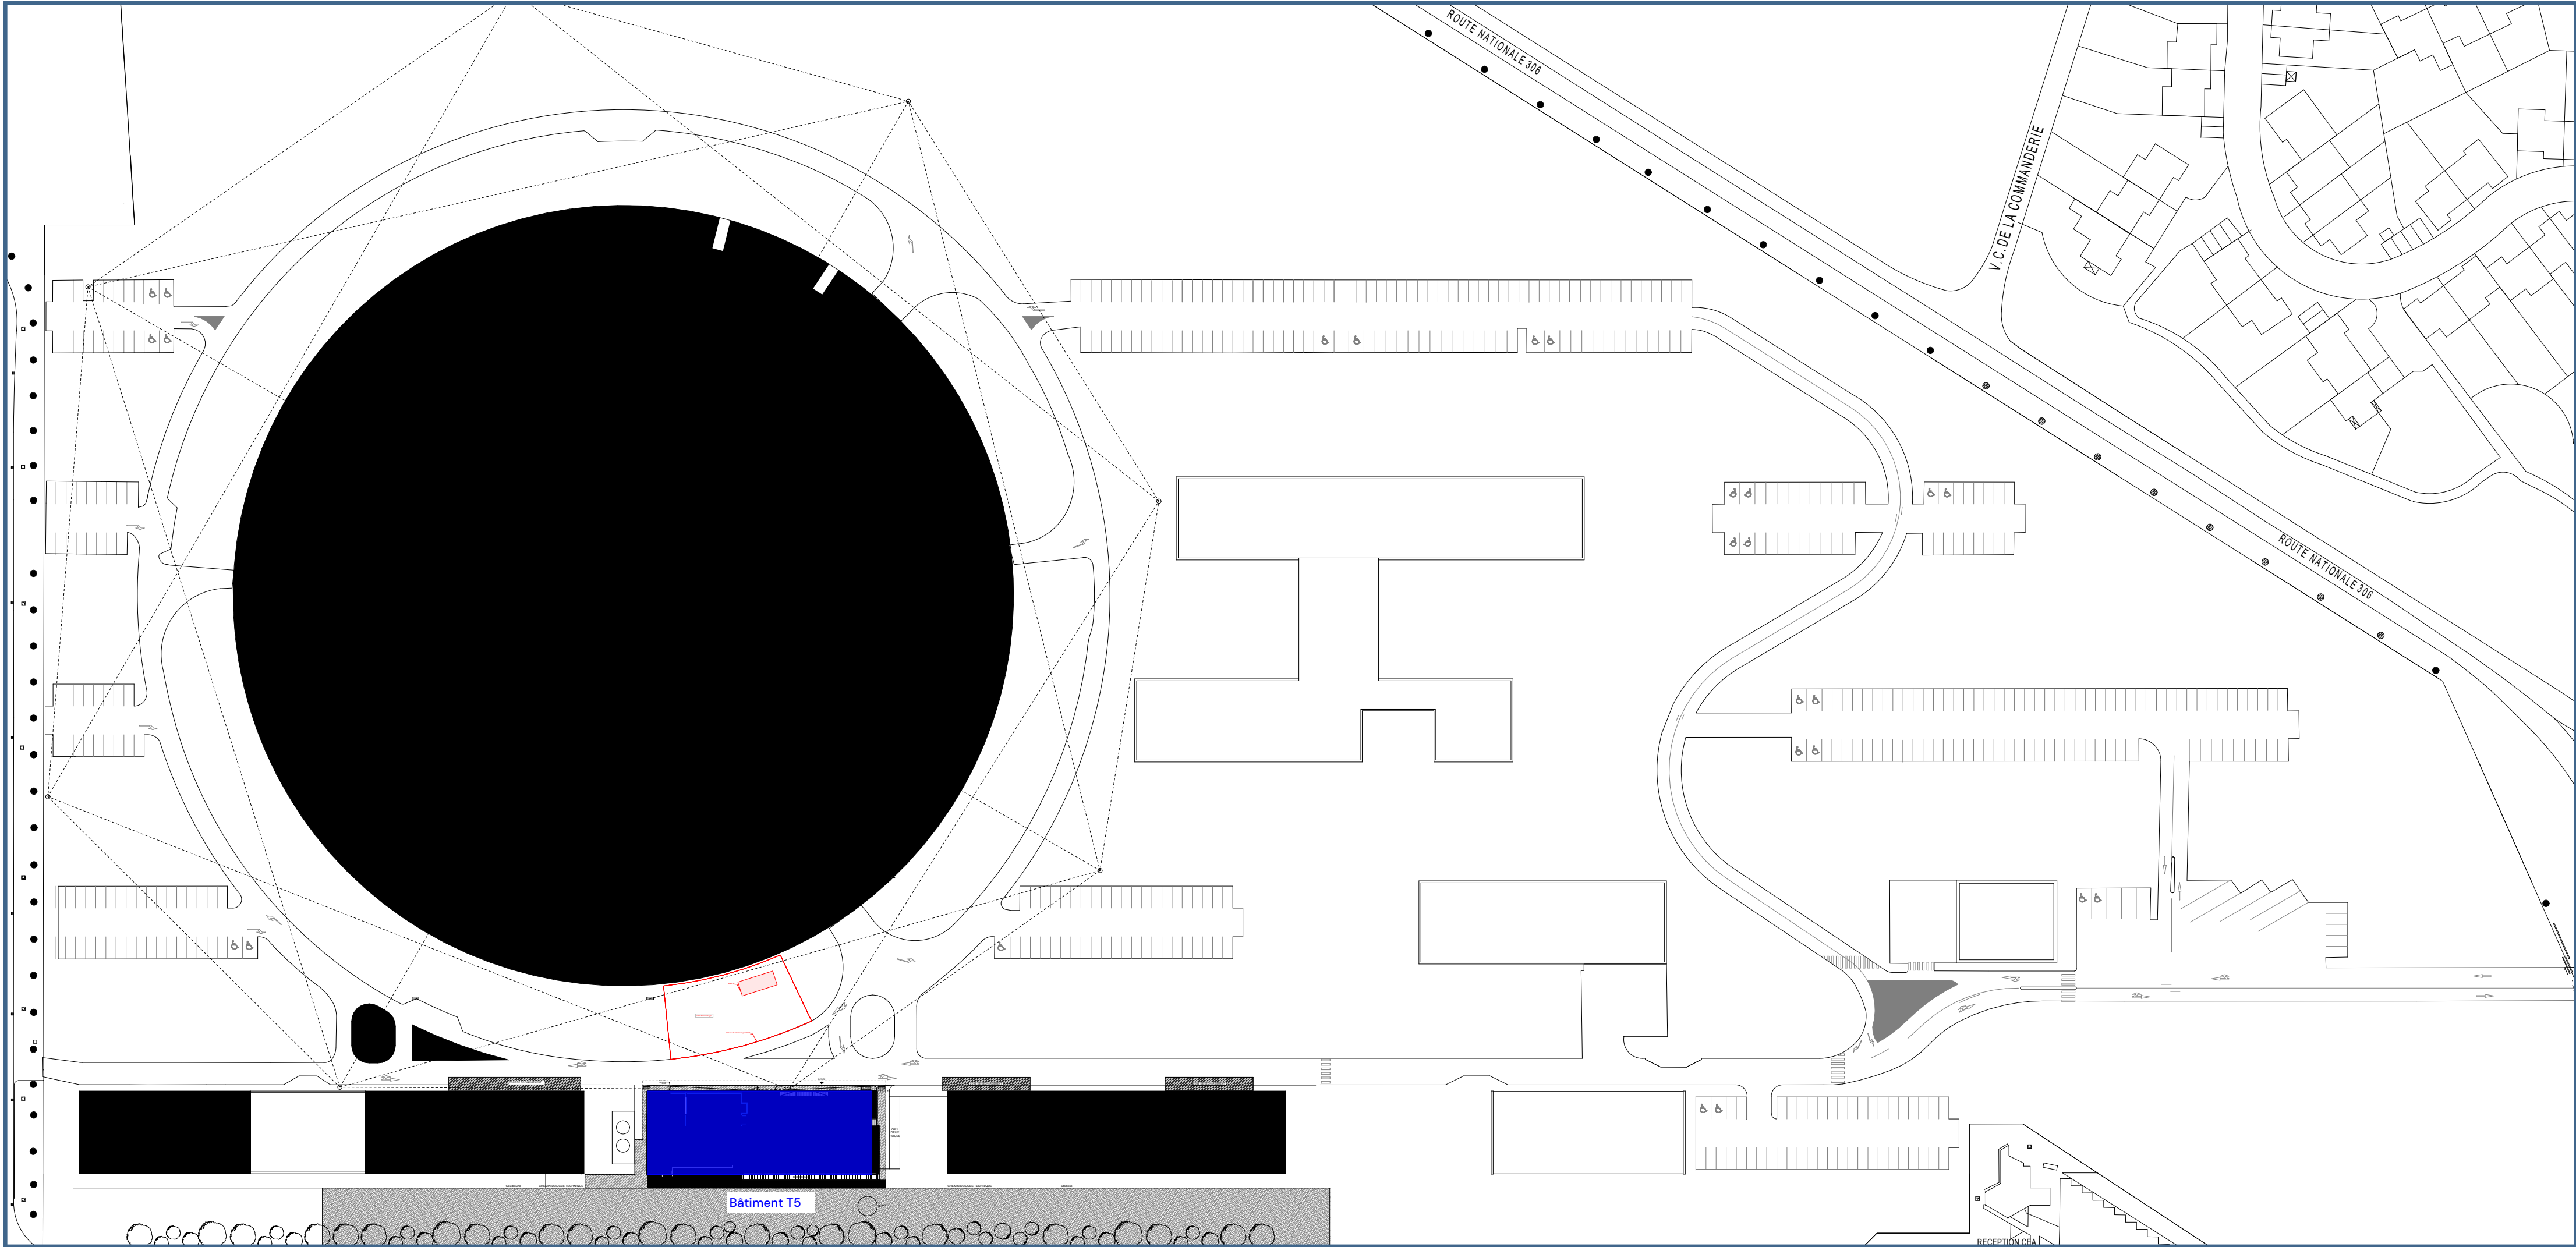

0. Plan de repérage bâtiment T5 1:1000

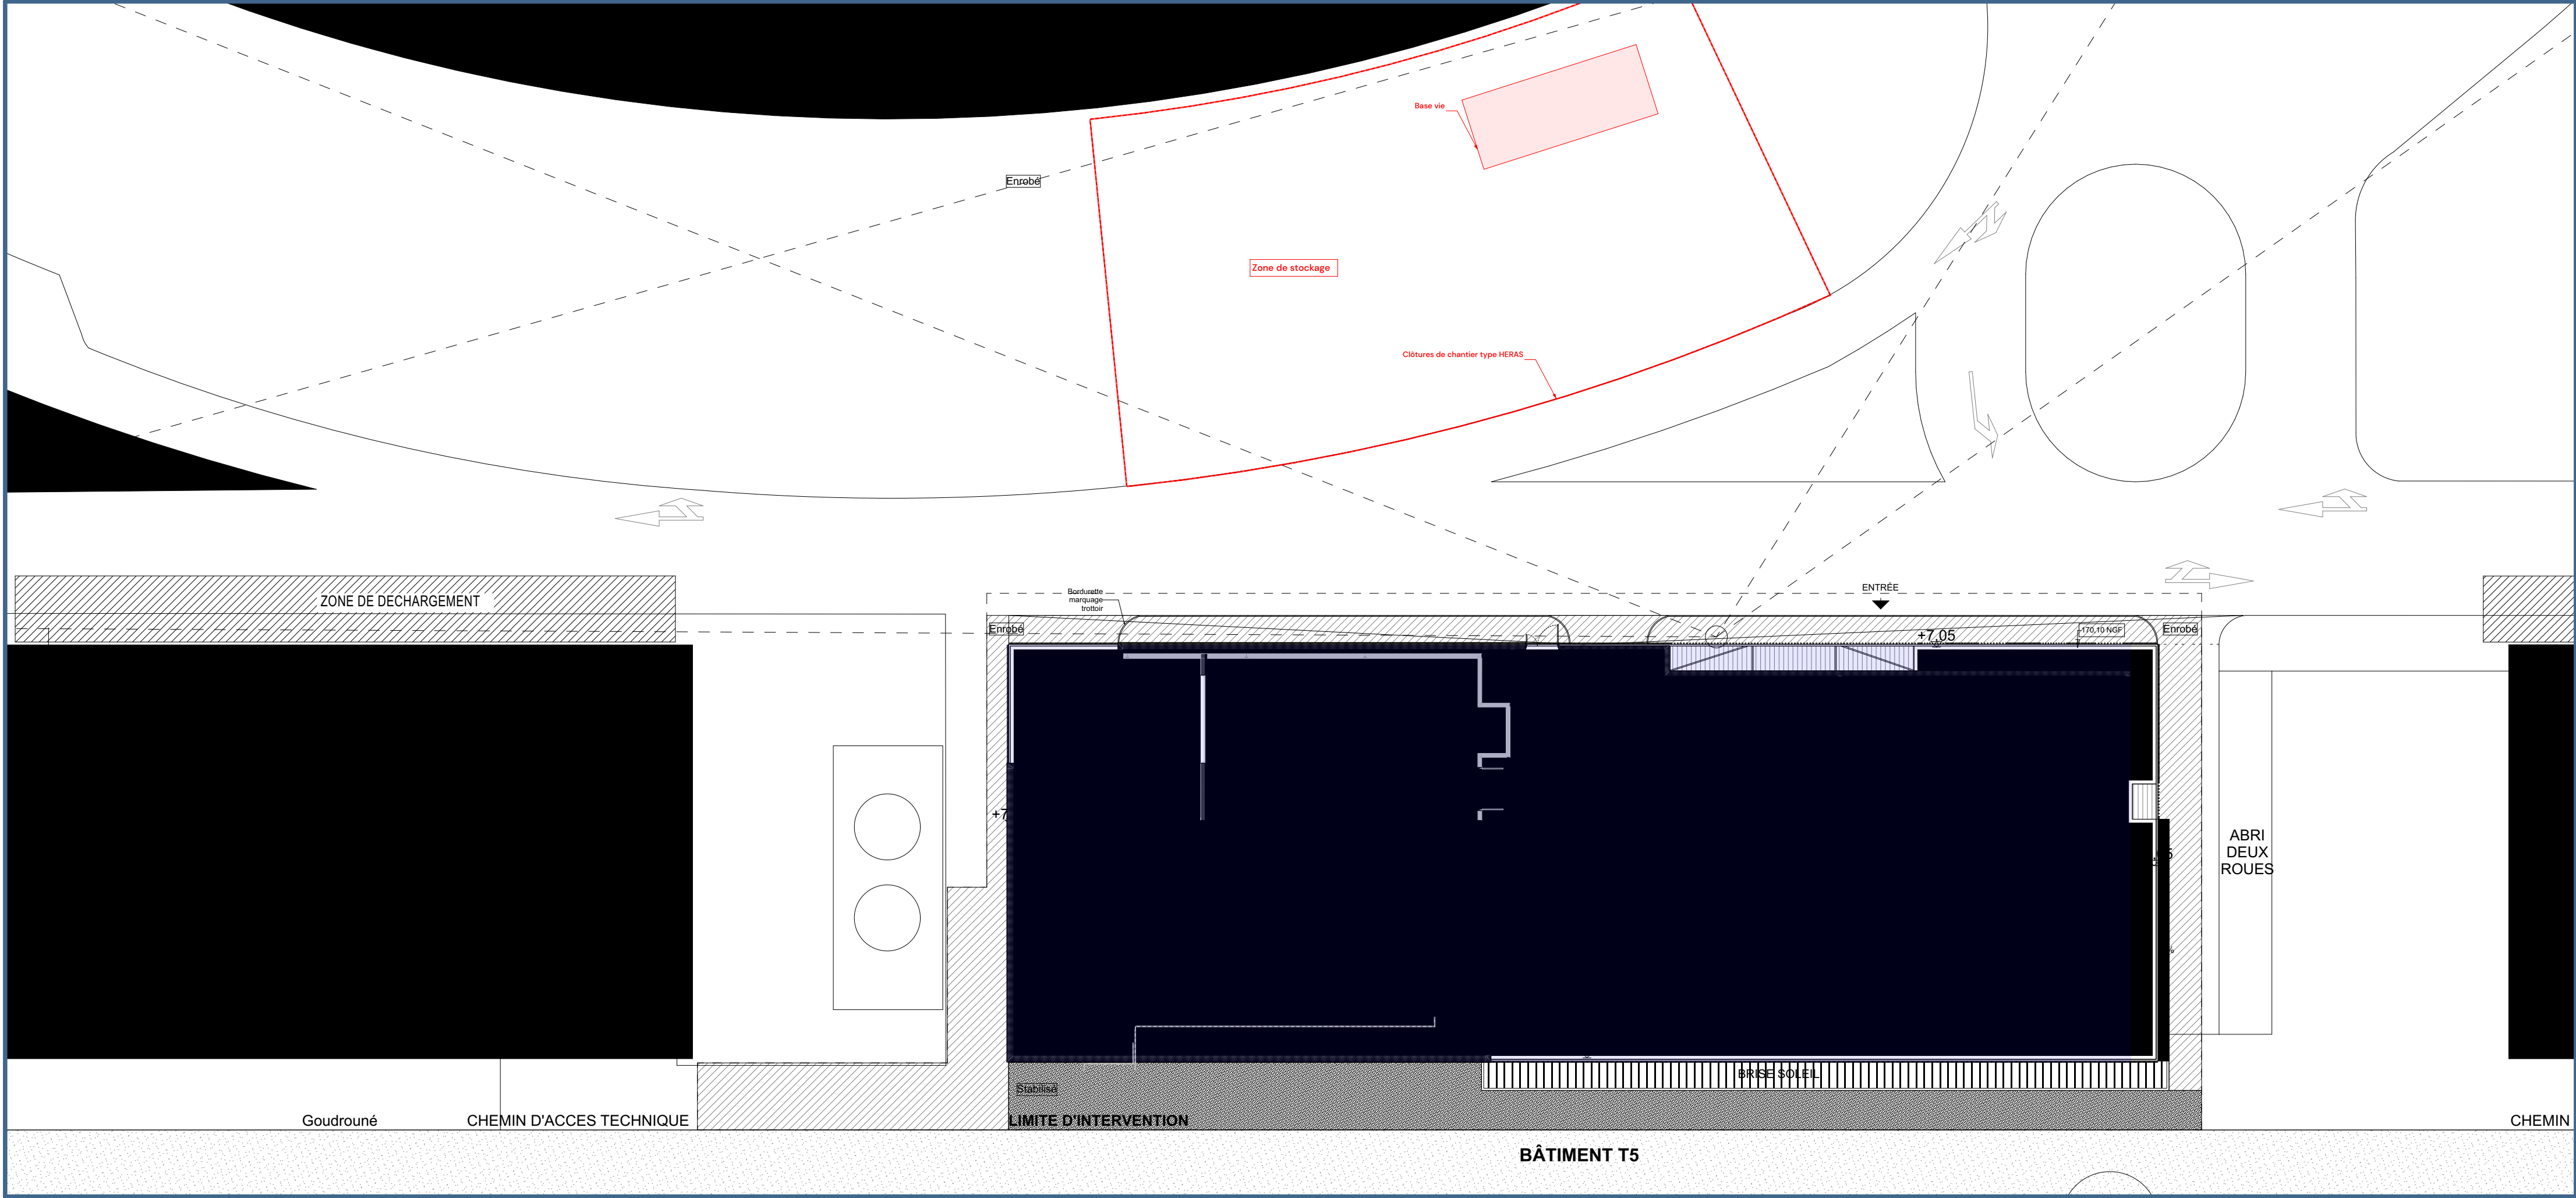

0. Plan d'installation de chantier 1:200

MAÎTRISE D'OUVRAGE

Synchrotron SOLEIL

L'Orme des Merisiers
91190 SAINT-AUBIN

SYNCHRTOTRON_T5

Bâtiment T5

L'Orme des Merisiers – 91190 SAINT-AUBIN

MAÎTRISE D'ŒUVRE

idonēis

architectes
ingénieurs

HAUTS-DE-FRANCE / OUEST
6, avenue du Général de Gaulle
60300 SENLIS
Tel.: 03 44 28 90 59

GRAND PARIS
Cité Descartes – 12, rue Albert Einstein
77420 CHAMPS-SUR-MARNE
Tel.: 01 60 06 04 75

www.idoneis.fr
contact@idoneis.fr

GRAND EST – SIEGE
6, rue Saint Just
51100 REIMS
Tel.: 03 26 05 83 90

HAUTS-DE-FRANCE
2, rampe Saint Marcel
02000 LAON
Tel.: 03 23 22 61 06

GRAND LYON
28, rue Juliette Récamier
69006 LYON
Tel.: 04 37 69 99 26

AMO	CONTRÔLE TECHNIQUE	COORDINATION SPS
-----	-----	-----
-----	-----	-----
-----	-----	-----
-----	-----	-----
-----	-----	-----
-----	-----	-----

PHASE DE MISSION	1367_DCE_ind01	Architecte : ER	Indices de révision
DATE	19/05/2026	Ingénieur : MC	1367_DCE_ind01 19/05/2026
2120_DESSINS\1367\1367_DCE_ind06.dgn		Echelle(s) :	

Projet – Plan d'installation de chantier

N° de plan:
PLO2