



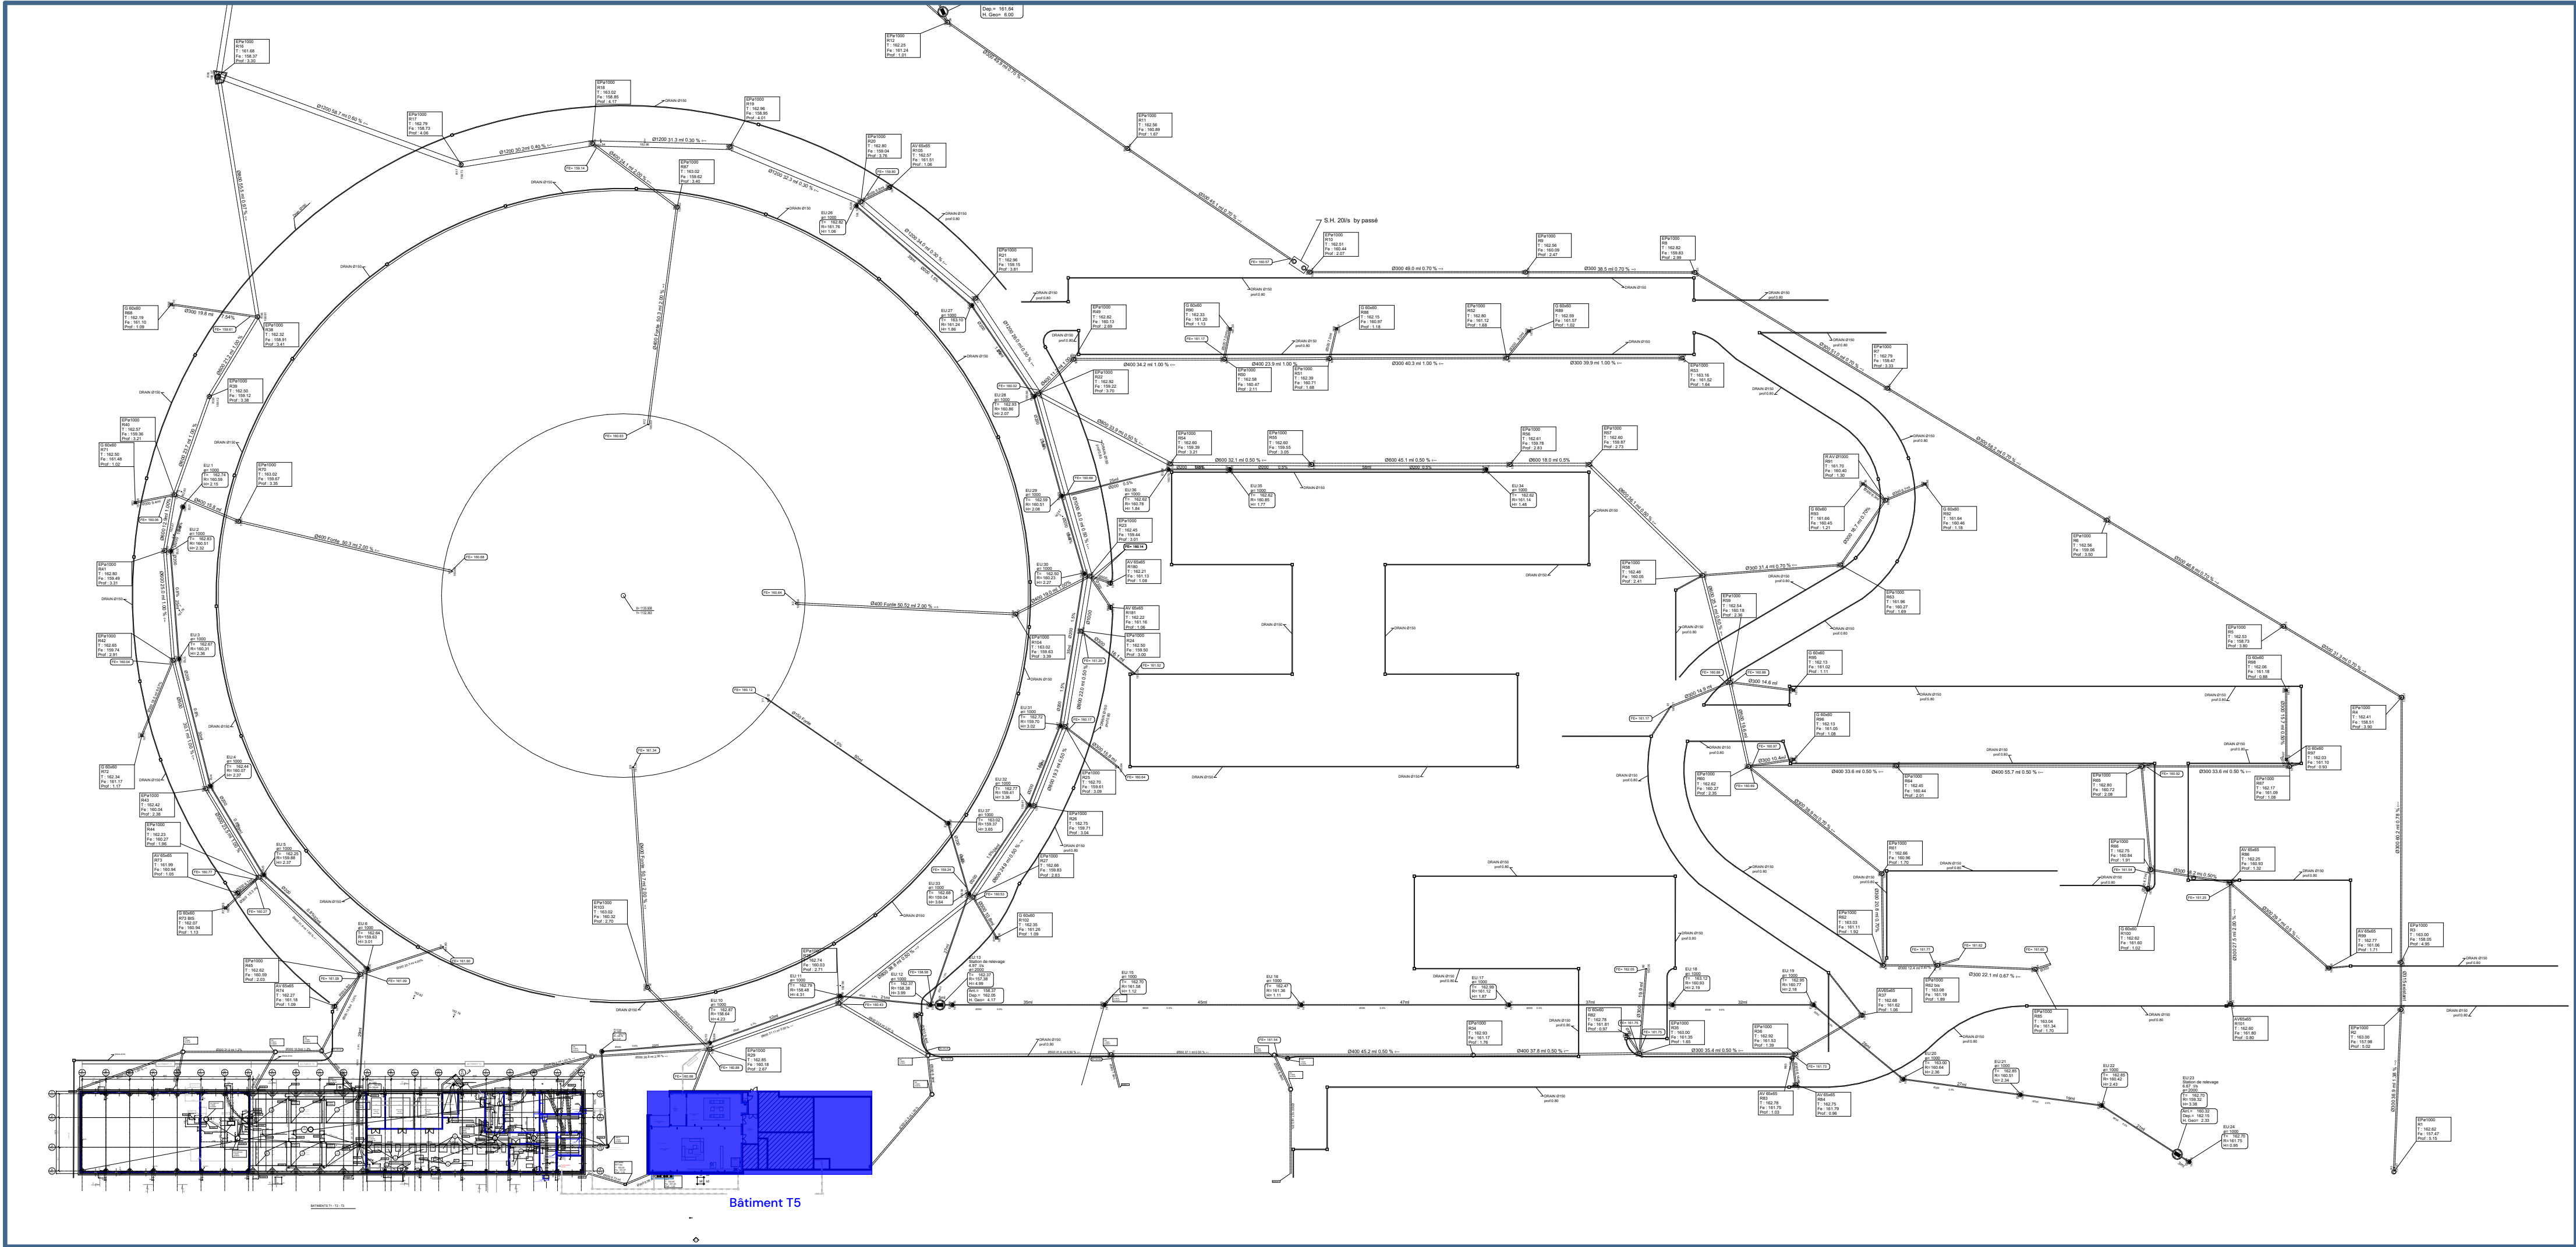

0. Plan masse réseau 1:1000

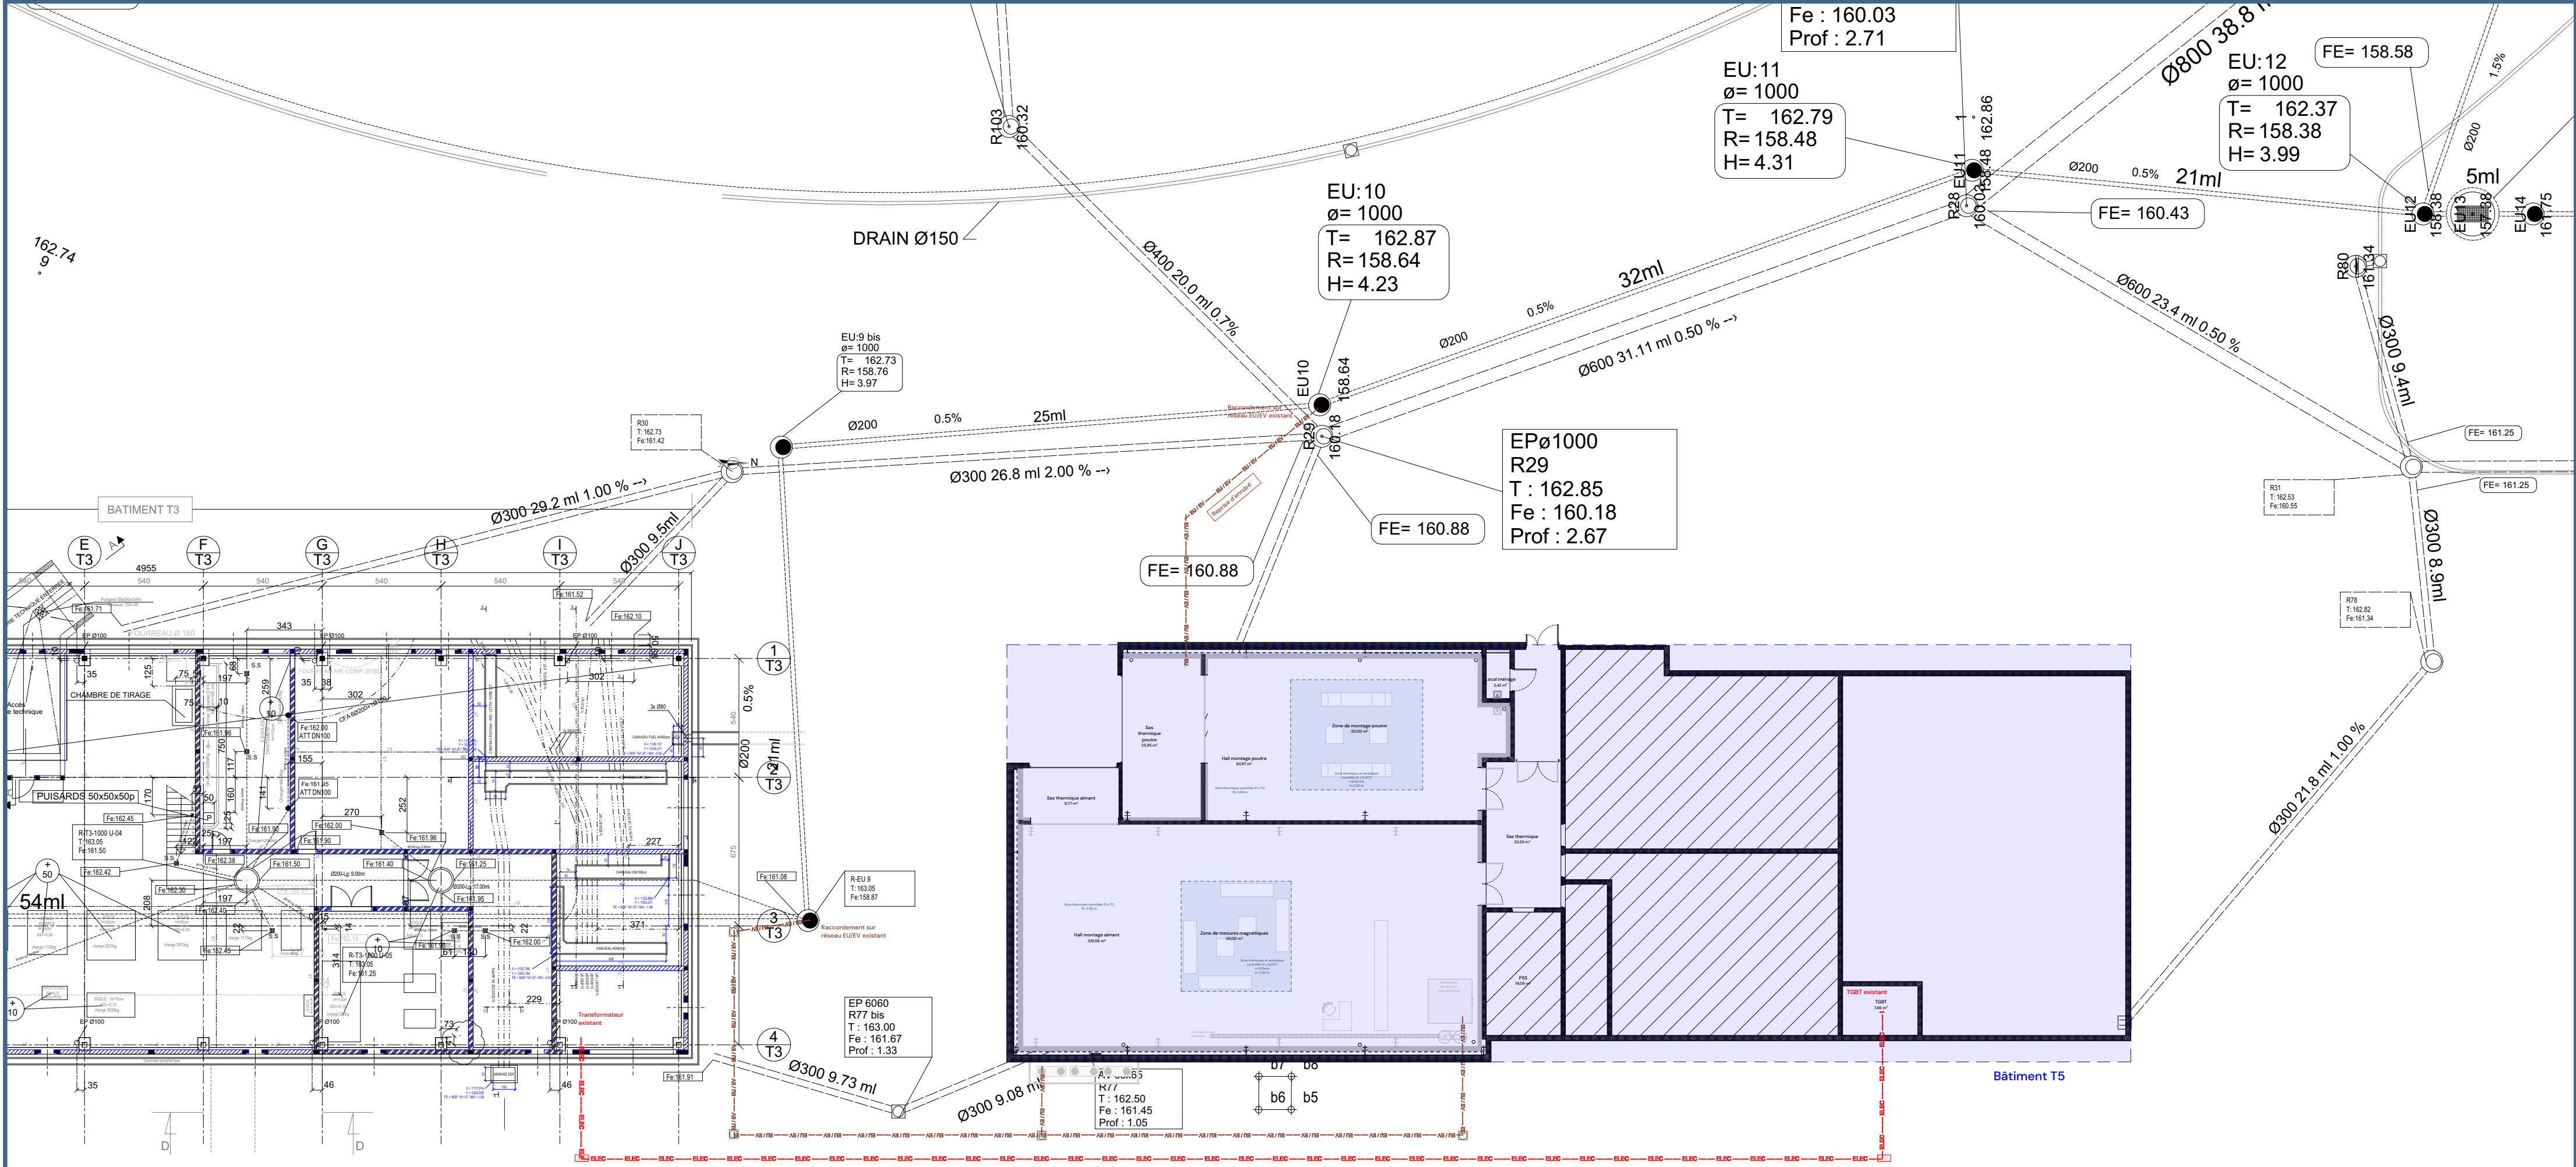

0. Plan masse réseau 1:200

MAÎTRISE D'OUVRAGE

Synchrotron SOLEIL

L'Orme des Merisiers
91190 SAINT-AUBIN



SYNCHRTOTRON_T5
Bâtiment T5

L'Orme des Merisiers - 91190 SAINT-AUBIN

MAÎTRISE D'ŒUVRE

idonëis
architectes
ingénieurs

HAUTS-DE-FRANCE / OUEST
6, avenue du Général de Gaulle
60300 SENLIS
Tel. : 03 44 26 90 59

GRAND PARIS
Cité Descartes - 12, rue Albert Einstein
77420 CHAMPS-SUR-MARNE
Tel. : 01 60 06 04 75

www.idoneis.fr
contact@idoneis.fr

GRAND EST - SIEGE
6, rue Saint Just
51100 REIMS
Tel. : 03 26 05 83 90

HAUTS-DE-FRANCE
2, rampe Saint Marcel
02000 LAON
Tel. : 03 23 22 61 06

GRAND LYON
28, rue Juliette Récamier
69006 LYON
Tel. : 04 37 69 89 26

AMO	CONTRÔLE TECHNIQUE	COORDINATION SPS
-----	-----	-----
-----	-----	-----
-----	-----	-----
-----	-----	-----

PHASE DE MISSION	1367_DCE_ind01	Architecte : ER	Indices de révision
DATE	19/05/2026	Ingénieur : MC	1367_DCE_ind01 19/05/2026
2100_DESSINS1367_1367_DCE_ind06.pjn		Echelle(s) :	

Projet - Plan de masse - Réseaux

N° de plan:

PL03