


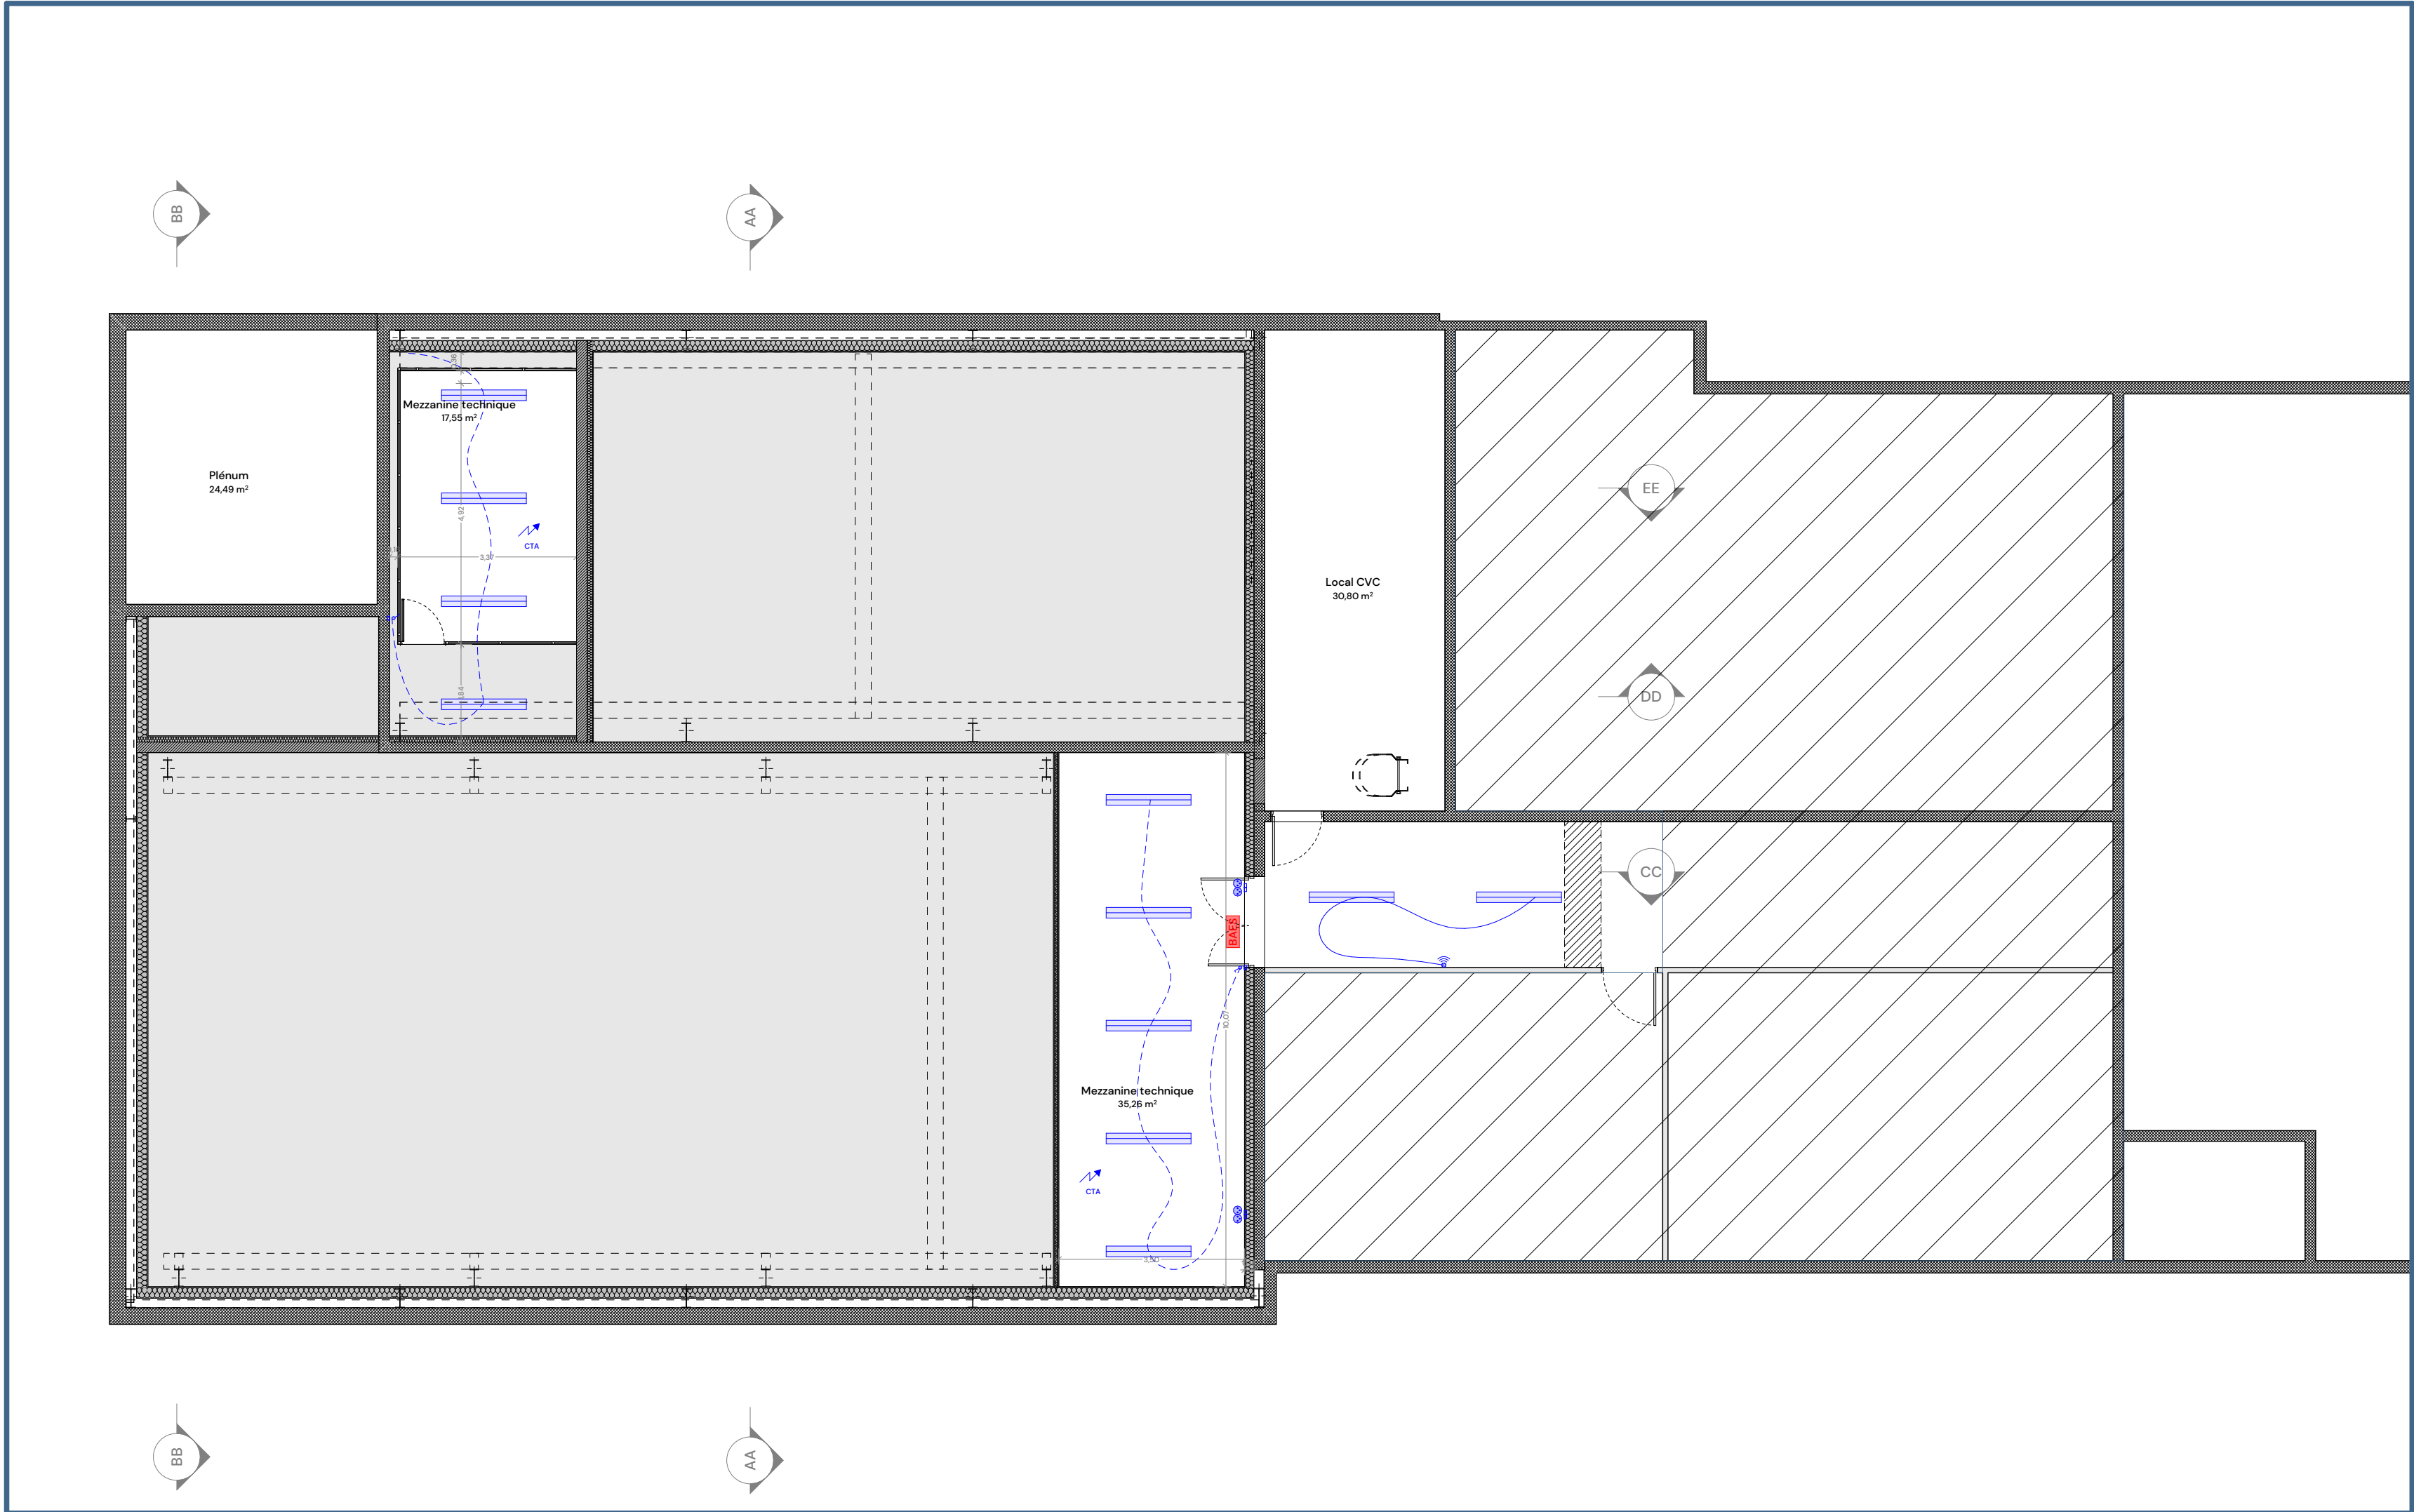

1. Projet - Plan d'électricité - Mezzanine 1:100

Légende courants forts

- Armoire
- Réglette étanche LED - 1600x90 - 4250 lm
- Chemin de câble courant fort
- Interrupteur simple
- Détecteur de présence
- PC 32A étanche
- PC 2x10/16A-T étanche
- Alimentation électrique

Légende sécurité incendie et PPMs

- Centrale SSI type A existante (PC sécurité)
- Déclencheur manuel d'alarme (existant, pas de
- Déclencheur manuel de déverrouillage de porte (BBG vert)
- Eclairage d'évacuation
- Détecteur incendie
- Sirène SSI

Légende courants faibles

- Baie informatique
- Borne WiFi
- Prise RJ45
- Téléphone de sécurité

Légende contrôle d'accès

- Lecteur de badge ou digicode



0. Projet - Plan d'électricité - RDC 1:100

MAÎTRISE D'OUVRAGE

Synchrotron SOLEIL
L'Orme des Merisiers
91190 SAINT-AUBIN

SYNCHRTOTRON_T5
Bâtiment T5

L'Orme des Merisiers - 91190 SAINT-AUBIN

MAÎTRISE D'ŒUVRE

idoneïs
architectes
ingénieurs

HAUTS-DE-FRANCE / OUEST
6, avenue du Général de Gaulle
60300 SENLIS
Tel.: 03 44 26 90 59

GRAND PARIS
Cité Descartes - 12, rue Albert Einstein
77420 CHAMPS-SUR-MARNE
Tel.: 01 60 06 04 75

HAUTS-DE-FRANCE
2, rampe Saint Marcel
02000 LAON
Tel.: 03 23 22 61 06

GRAND EST - SIEGE
6, rue Saint Just
51100 REIMS
Tel.: 03 26 05 83 90

GRAND LYON
28, rue Juliette Récamier
69006 LYON
Tel.: 04 37 69 99 26

AMO	CONTRÔLE TECHNIQUE	COORDINATION SPS
-----	-----	-----
-----	-----	-----
PHASE DE MISSION	1367_DCE_ind01	Architecte : ER	Indices de révision
DATE	19/05/2026	Ingénieur : MC	1367_DCE_ind01 19/05/2026
2120_DESSANS13671367_DCE_ind00a.pdf		Echelle(s) :	

Projet - Plans d'électricité

N° de plan:

PL15