


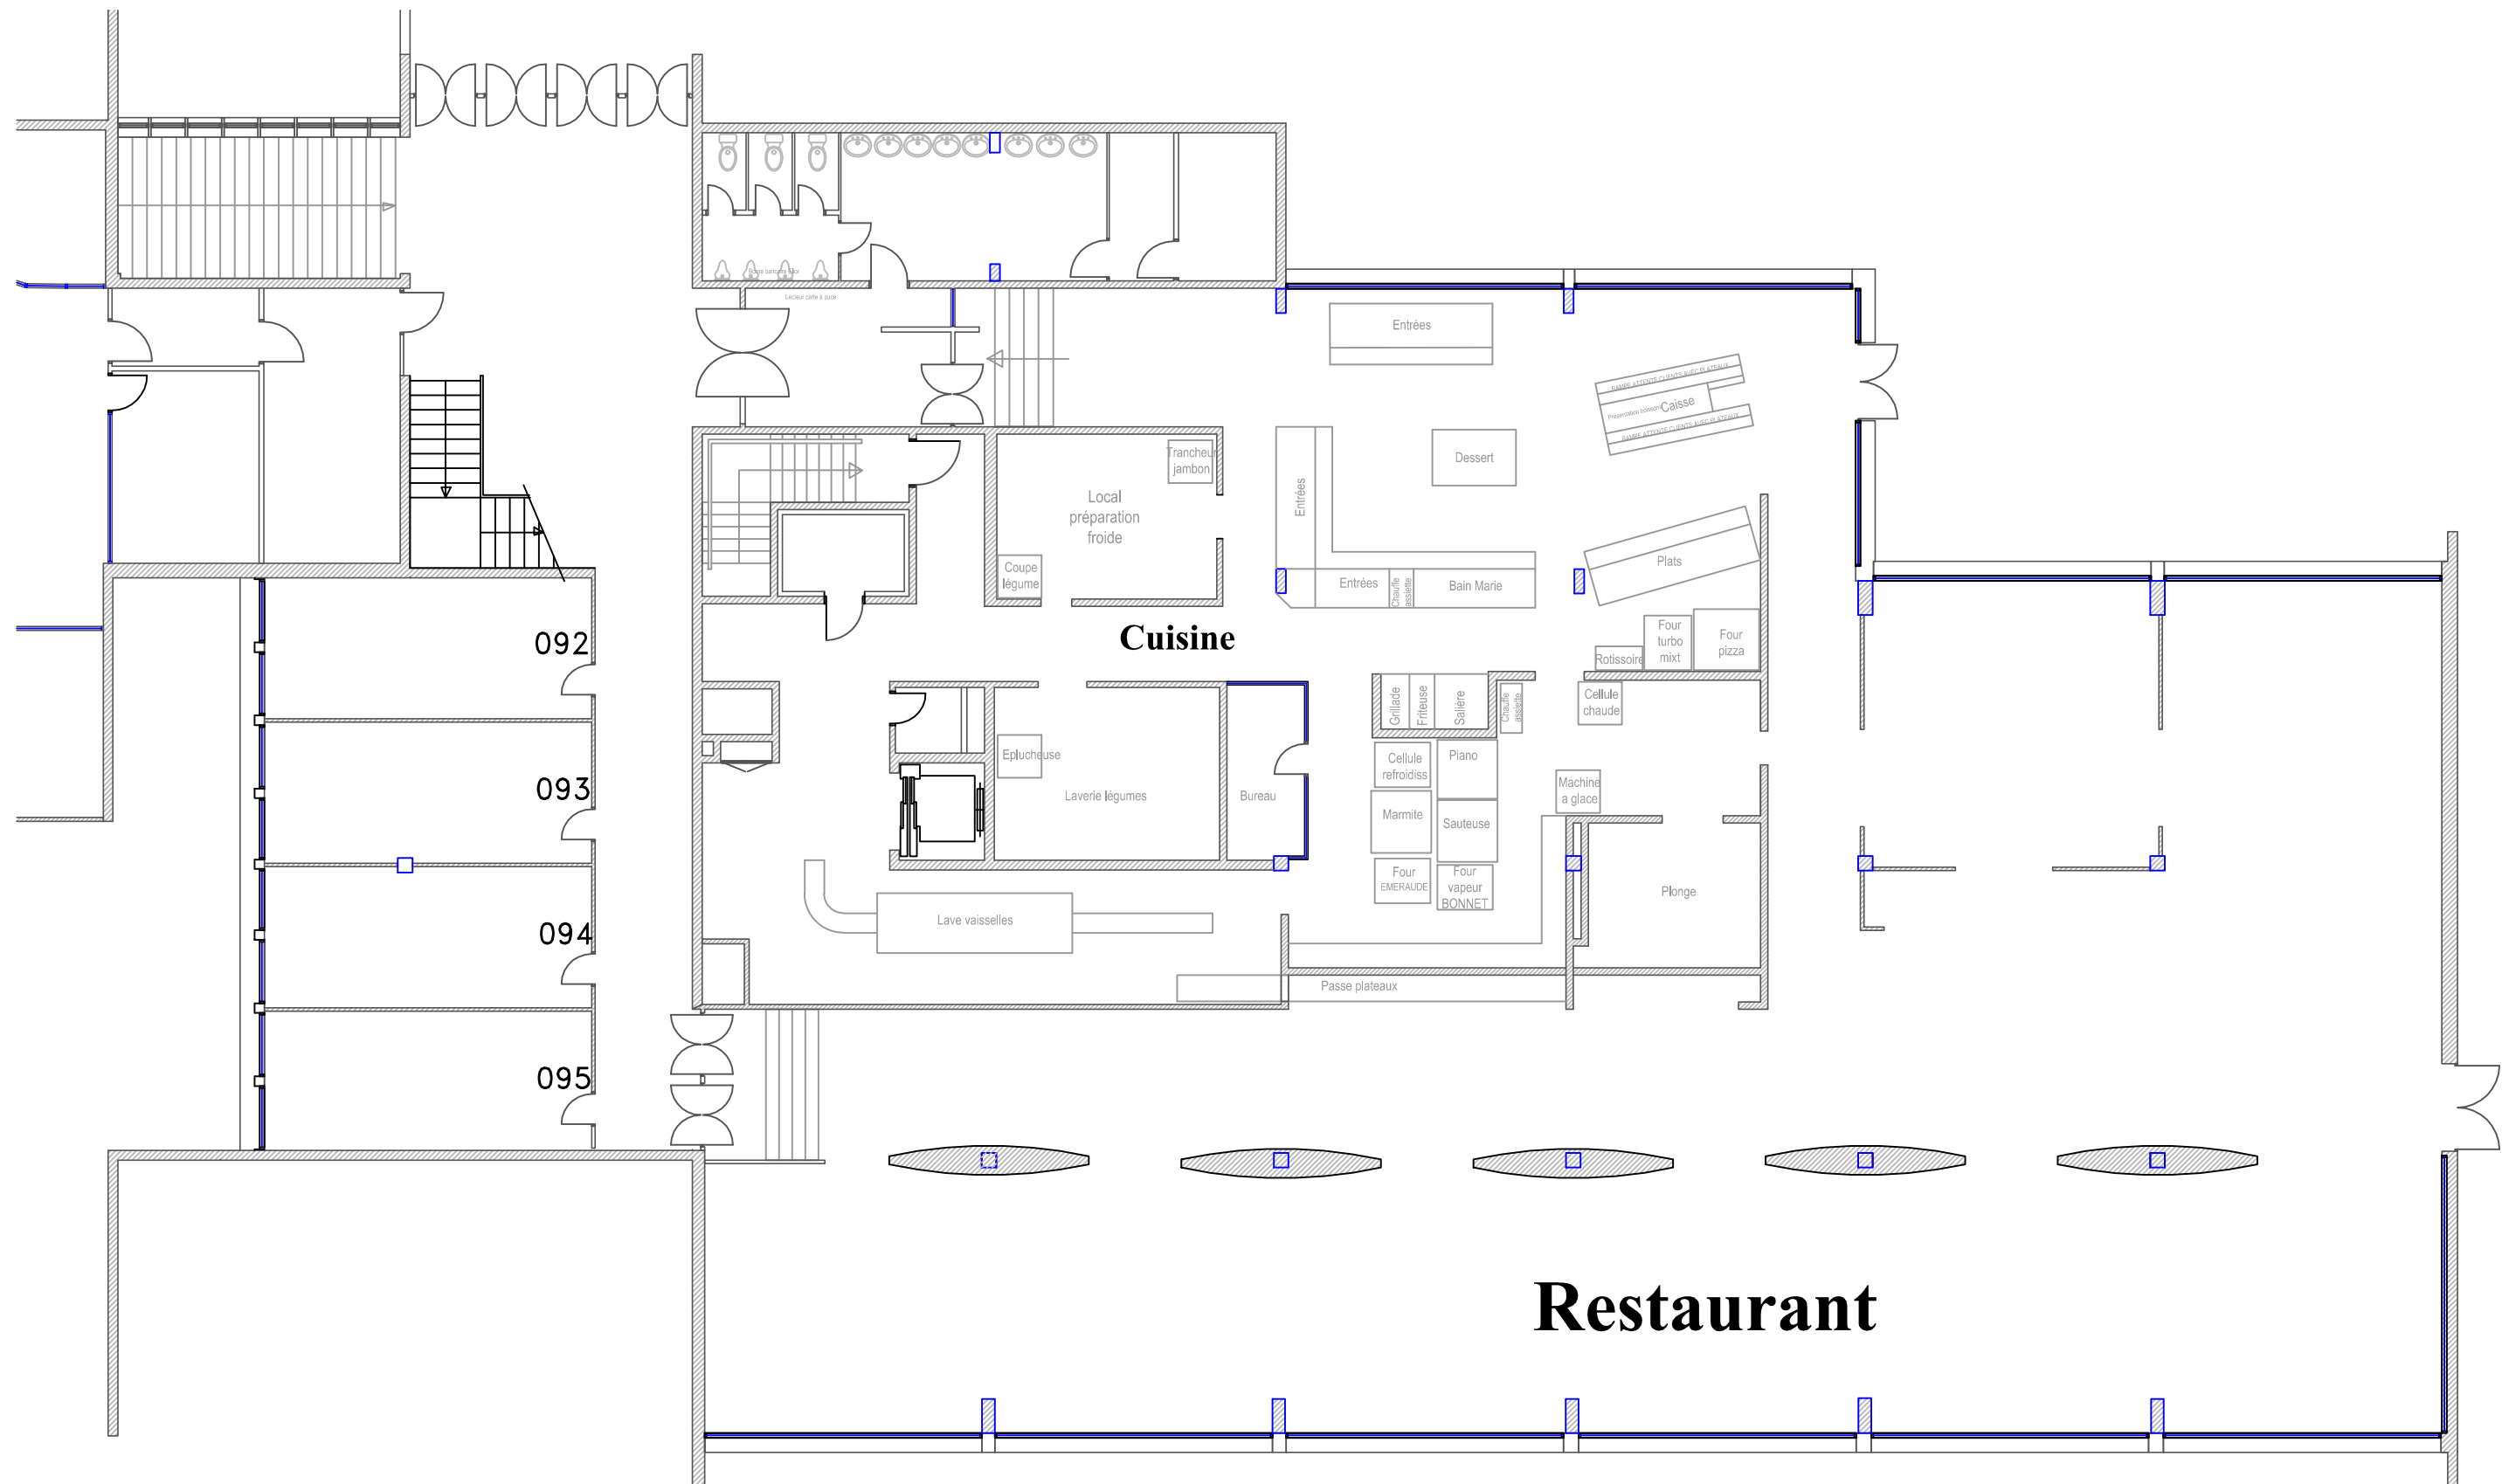

Rez-de-chaussée - Annexe