


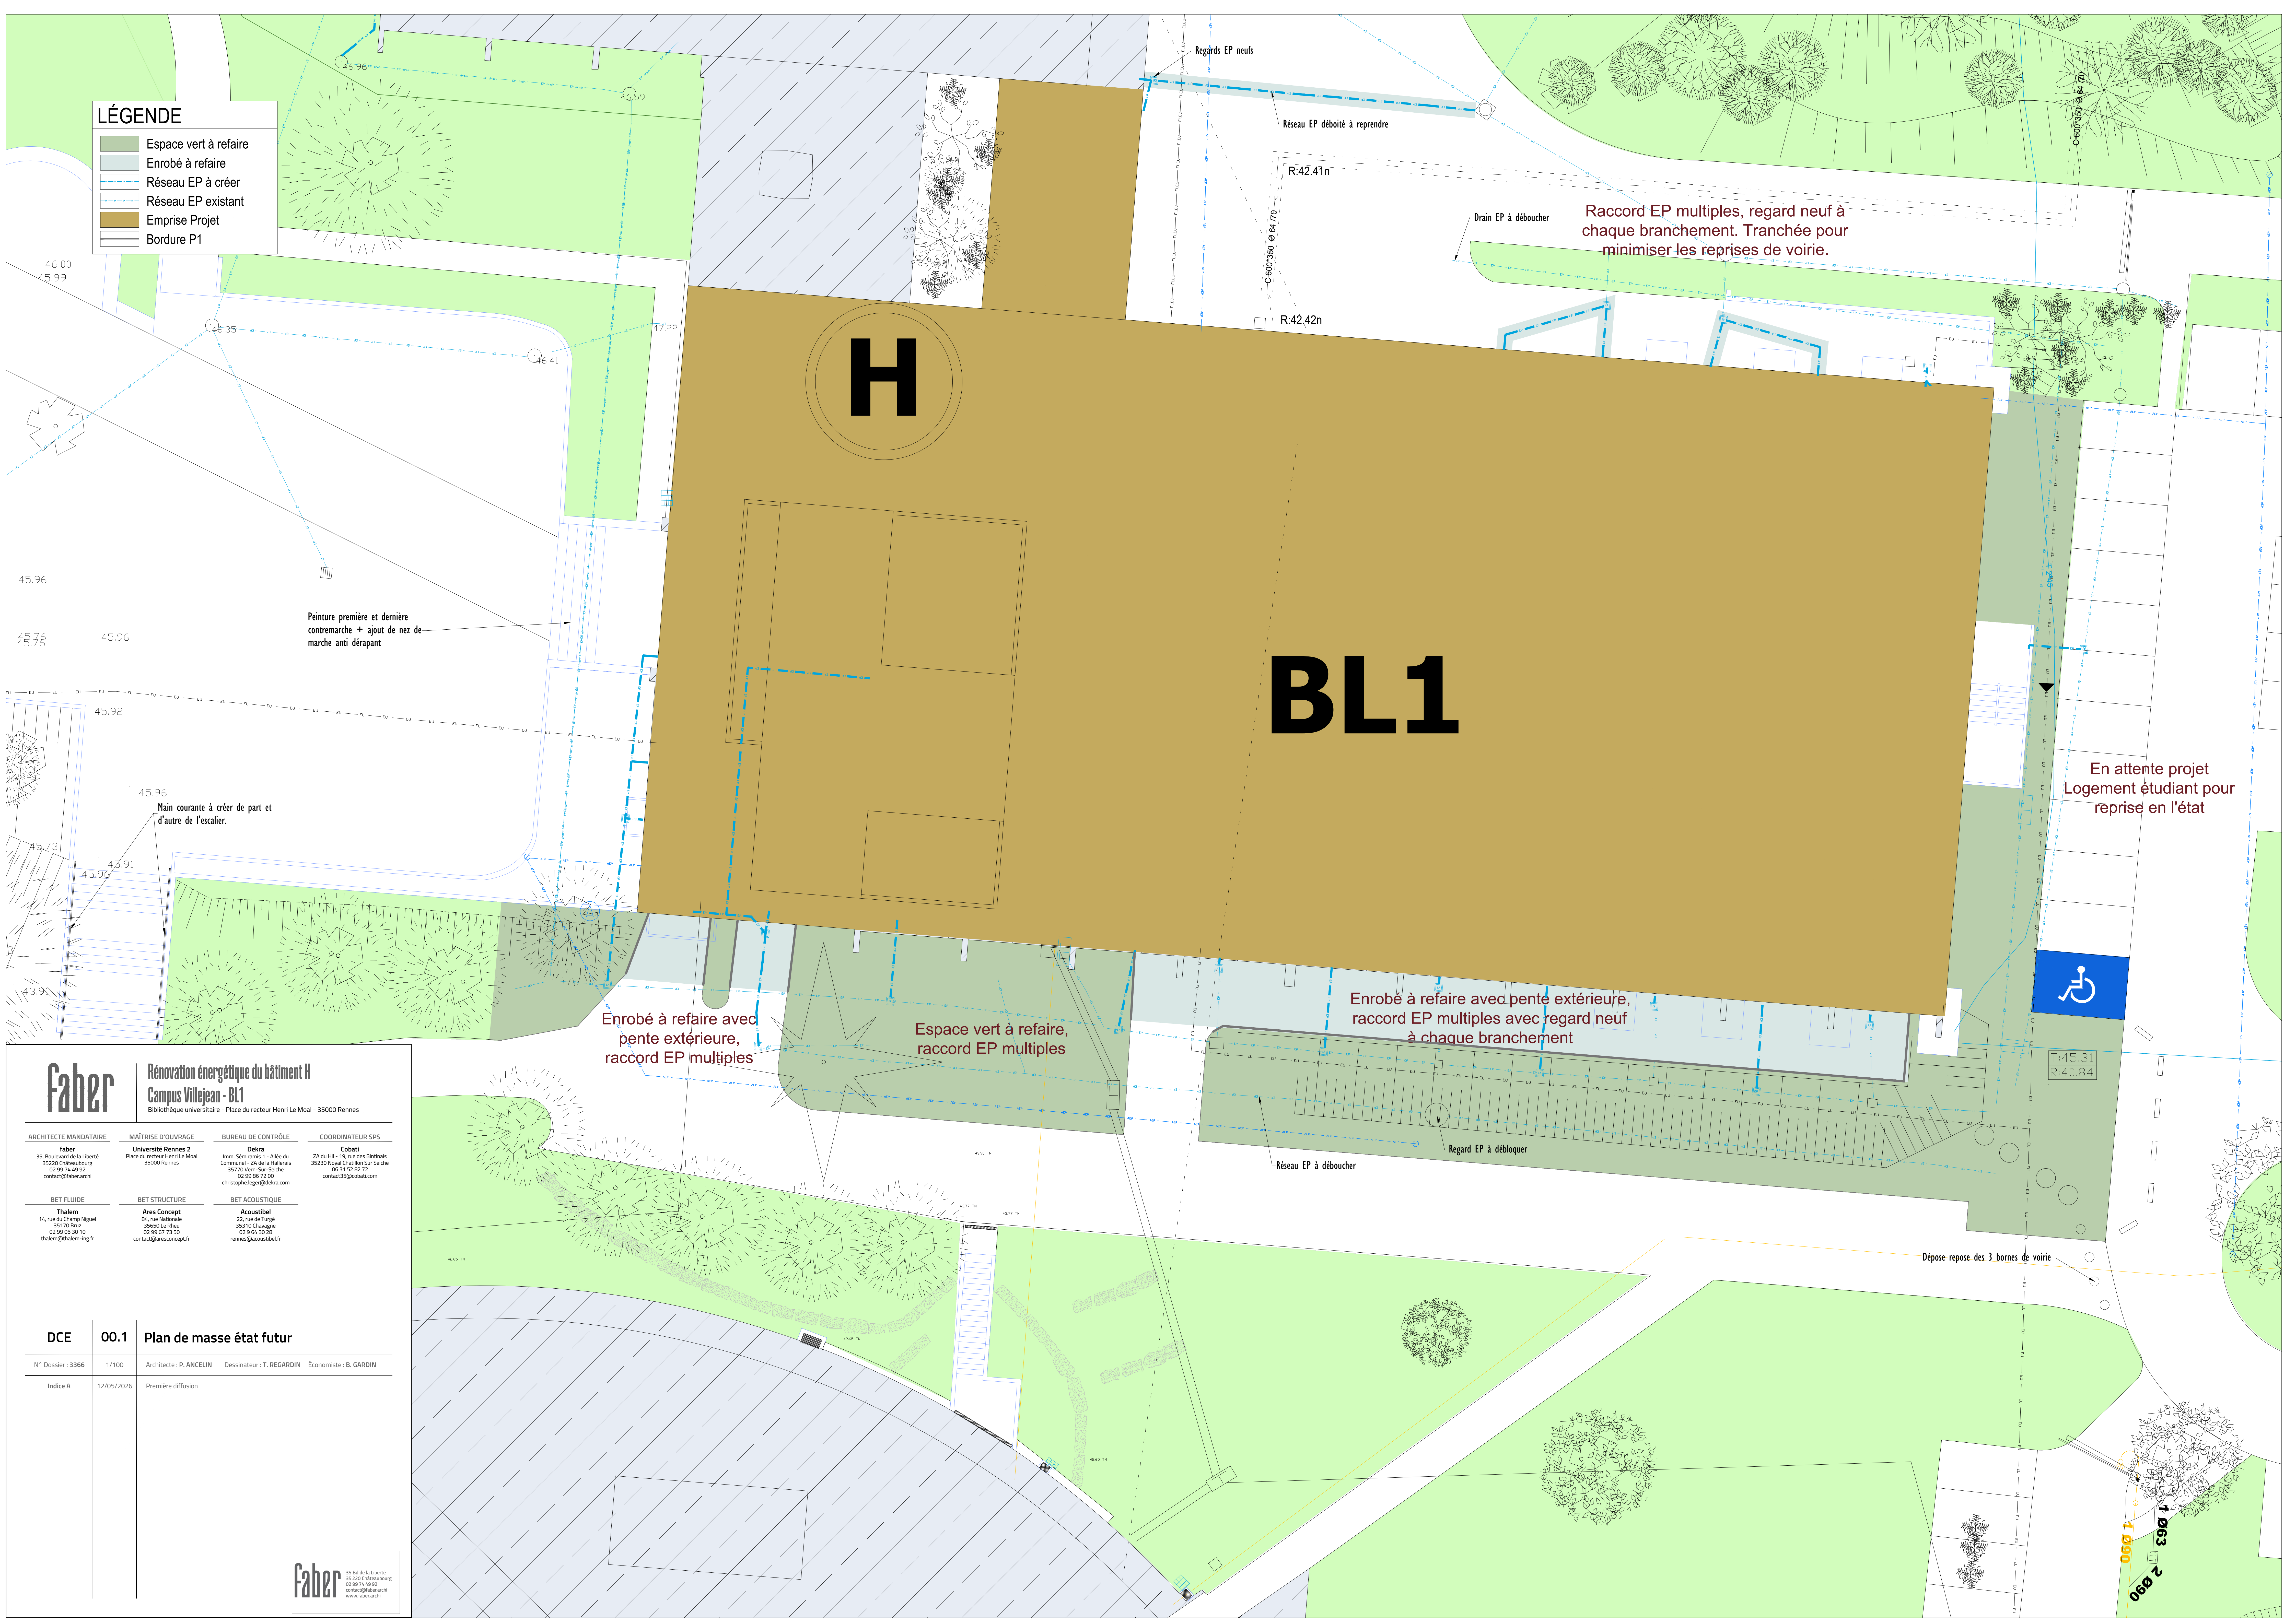

**LÉGENDE**

- Espace vert à refaire
- Enrobé à refaire
- Réseau EP à créer
- Réseau EP existant
- Emprise Projet
- Bordure P1

Peinture première et dernière contremarche + ajout de nez de marche anti dérapant

Main courante à créer de part et d'autre de l'escalier.

Enrobé à refaire avec pente extérieure, raccord EP multiples

Espace vert à refaire, raccord EP multiples

Enrobé à refaire avec pente extérieure, raccord EP multiples avec regard neuf à chaque branchement

En attente projet Logement étudiant pour reprise en l'état

**Faber**

Rénovation énergétique du bâtiment H  
Campus Villejean - BL1  
Bibliothèque universitaire - Place du recteur Henri Le Moal - 35000 Rennes

|   |   |   |   |
|---|---|---|---|
| ARCHITECTE MANDATAIRE<br><b>Faber</b><br>35, Boulevard de la Liberté<br>35200 Châteaubourg<br>02 99 74 48 92<br>contact@faber-archi | MAÎTRISE D'OUVRAGE<br><b>Université Rennes 2</b><br>Place du recteur Henri Le Moal<br>35000 Rennes                     | BUREAU DE CONTRÔLE<br><b>Dekra</b><br>Imm. Sémama 1 - Allée du<br>Communal - ZA de la Halleais<br>35700 Vern-sur-Seiche<br>02 99 86 72 00<br>christophe.legen@dekra.com | COORDINATEUR SPS<br><b>Cobati</b><br>28 du Hô - 19 rue des Sentinelles<br>35230 Noyal-Châtillon-sur-Seiche<br>06 31 52 82 72<br>contact35@cobati.com |
| BET FLUIDE<br><b>Thalem</b><br>14, rue du Champ Niguel<br>35170 Bruz<br>thalem@thalem-ing.fr                                        | BET STRUCTURE<br><b>Ares Concept</b><br>84, rue Nationale<br>35090 Le Rheu<br>02 99 07 73 50<br>contact@aresconcept.fr | BET ACOUSTIQUE<br><b>Acoustibel</b><br>22, rue de l'Argil<br>35310 Châteaugay<br>02 94 64 30 80<br>rennes@acoustibel.fr                                                 |   |

**DCE**

**00.1**

**Plan de masse état futur**

|                   |            |                         |                           |                        |
|-------------------|------------|-------------------------|---------------------------|------------------------|
| N° Dossier : 3366 | 1/100      | Architecte : P. ANCELIN | Dessinateur : T. REGARDIN | Économiste : B. GARDIN |
| Indice A          | 12/05/2026 | Première diffusion      |                           |                        |

**Faber**  
35 Bd de la Liberté  
35220 Châteaubourg  
02 99 74 48 92  
contact@faber-archi  
www.faber-archi

1 063  
2 060  
1 060