



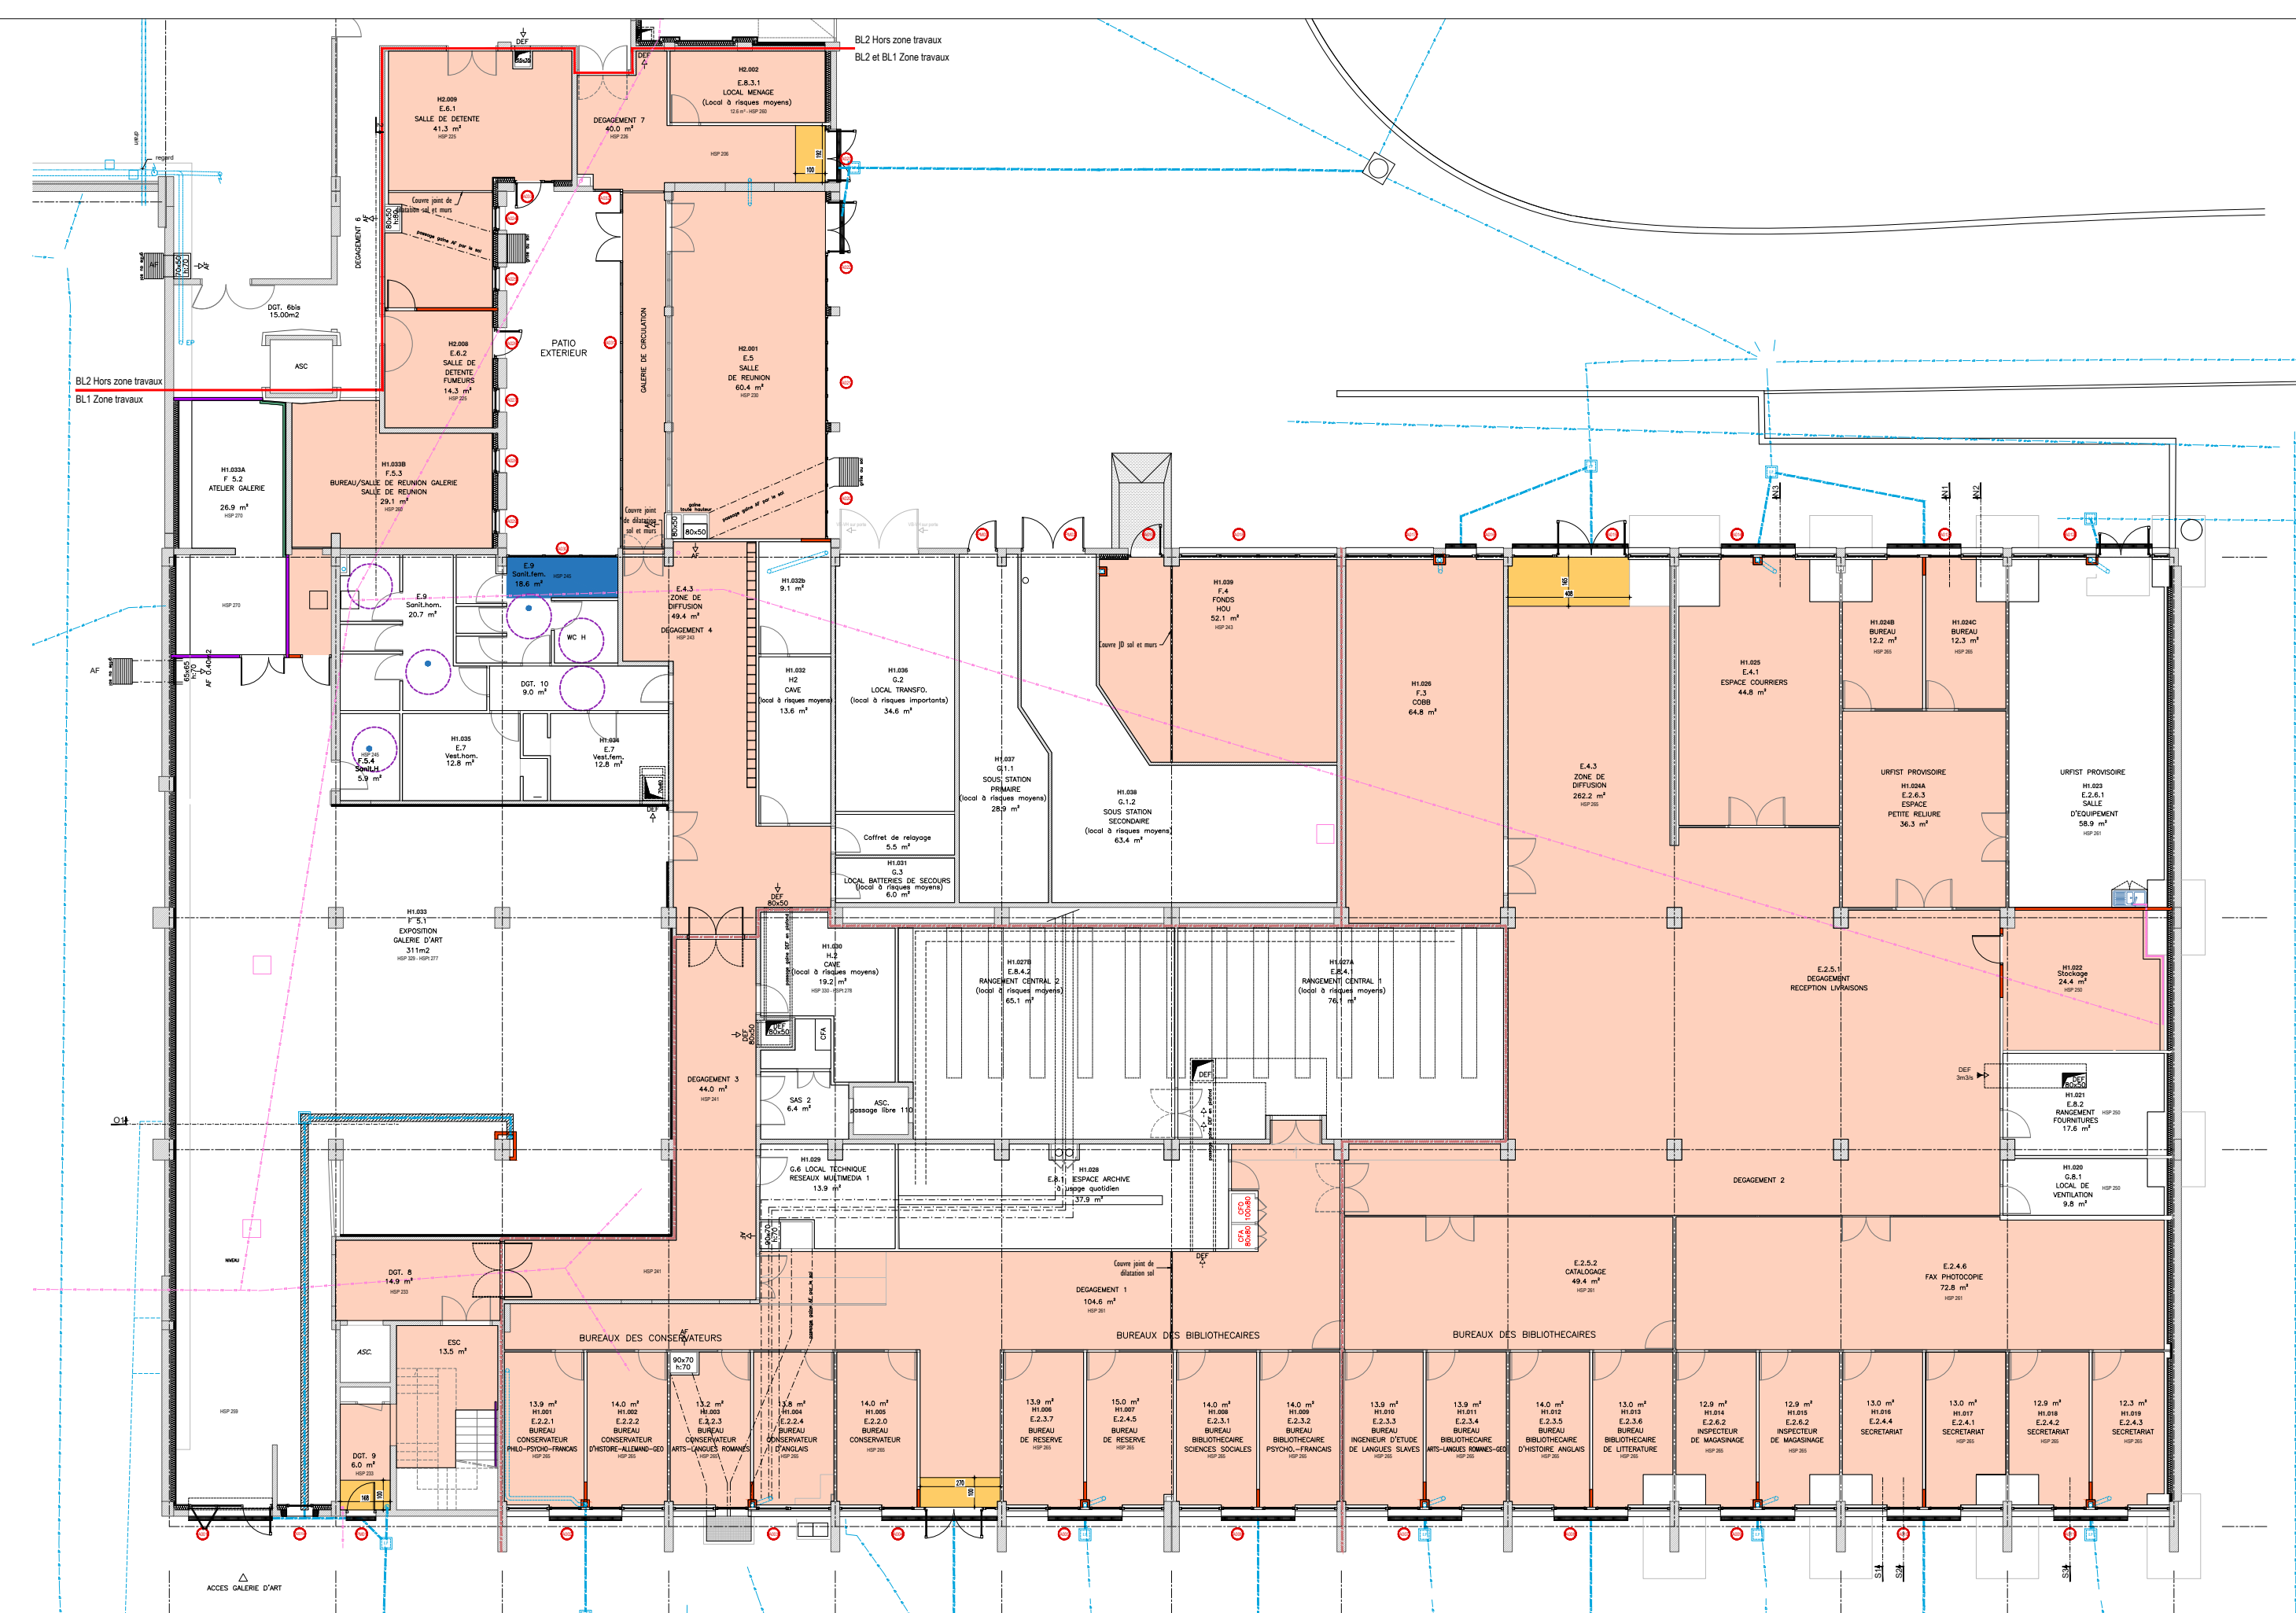

REVÊTEMENTS DE SOL NEUF

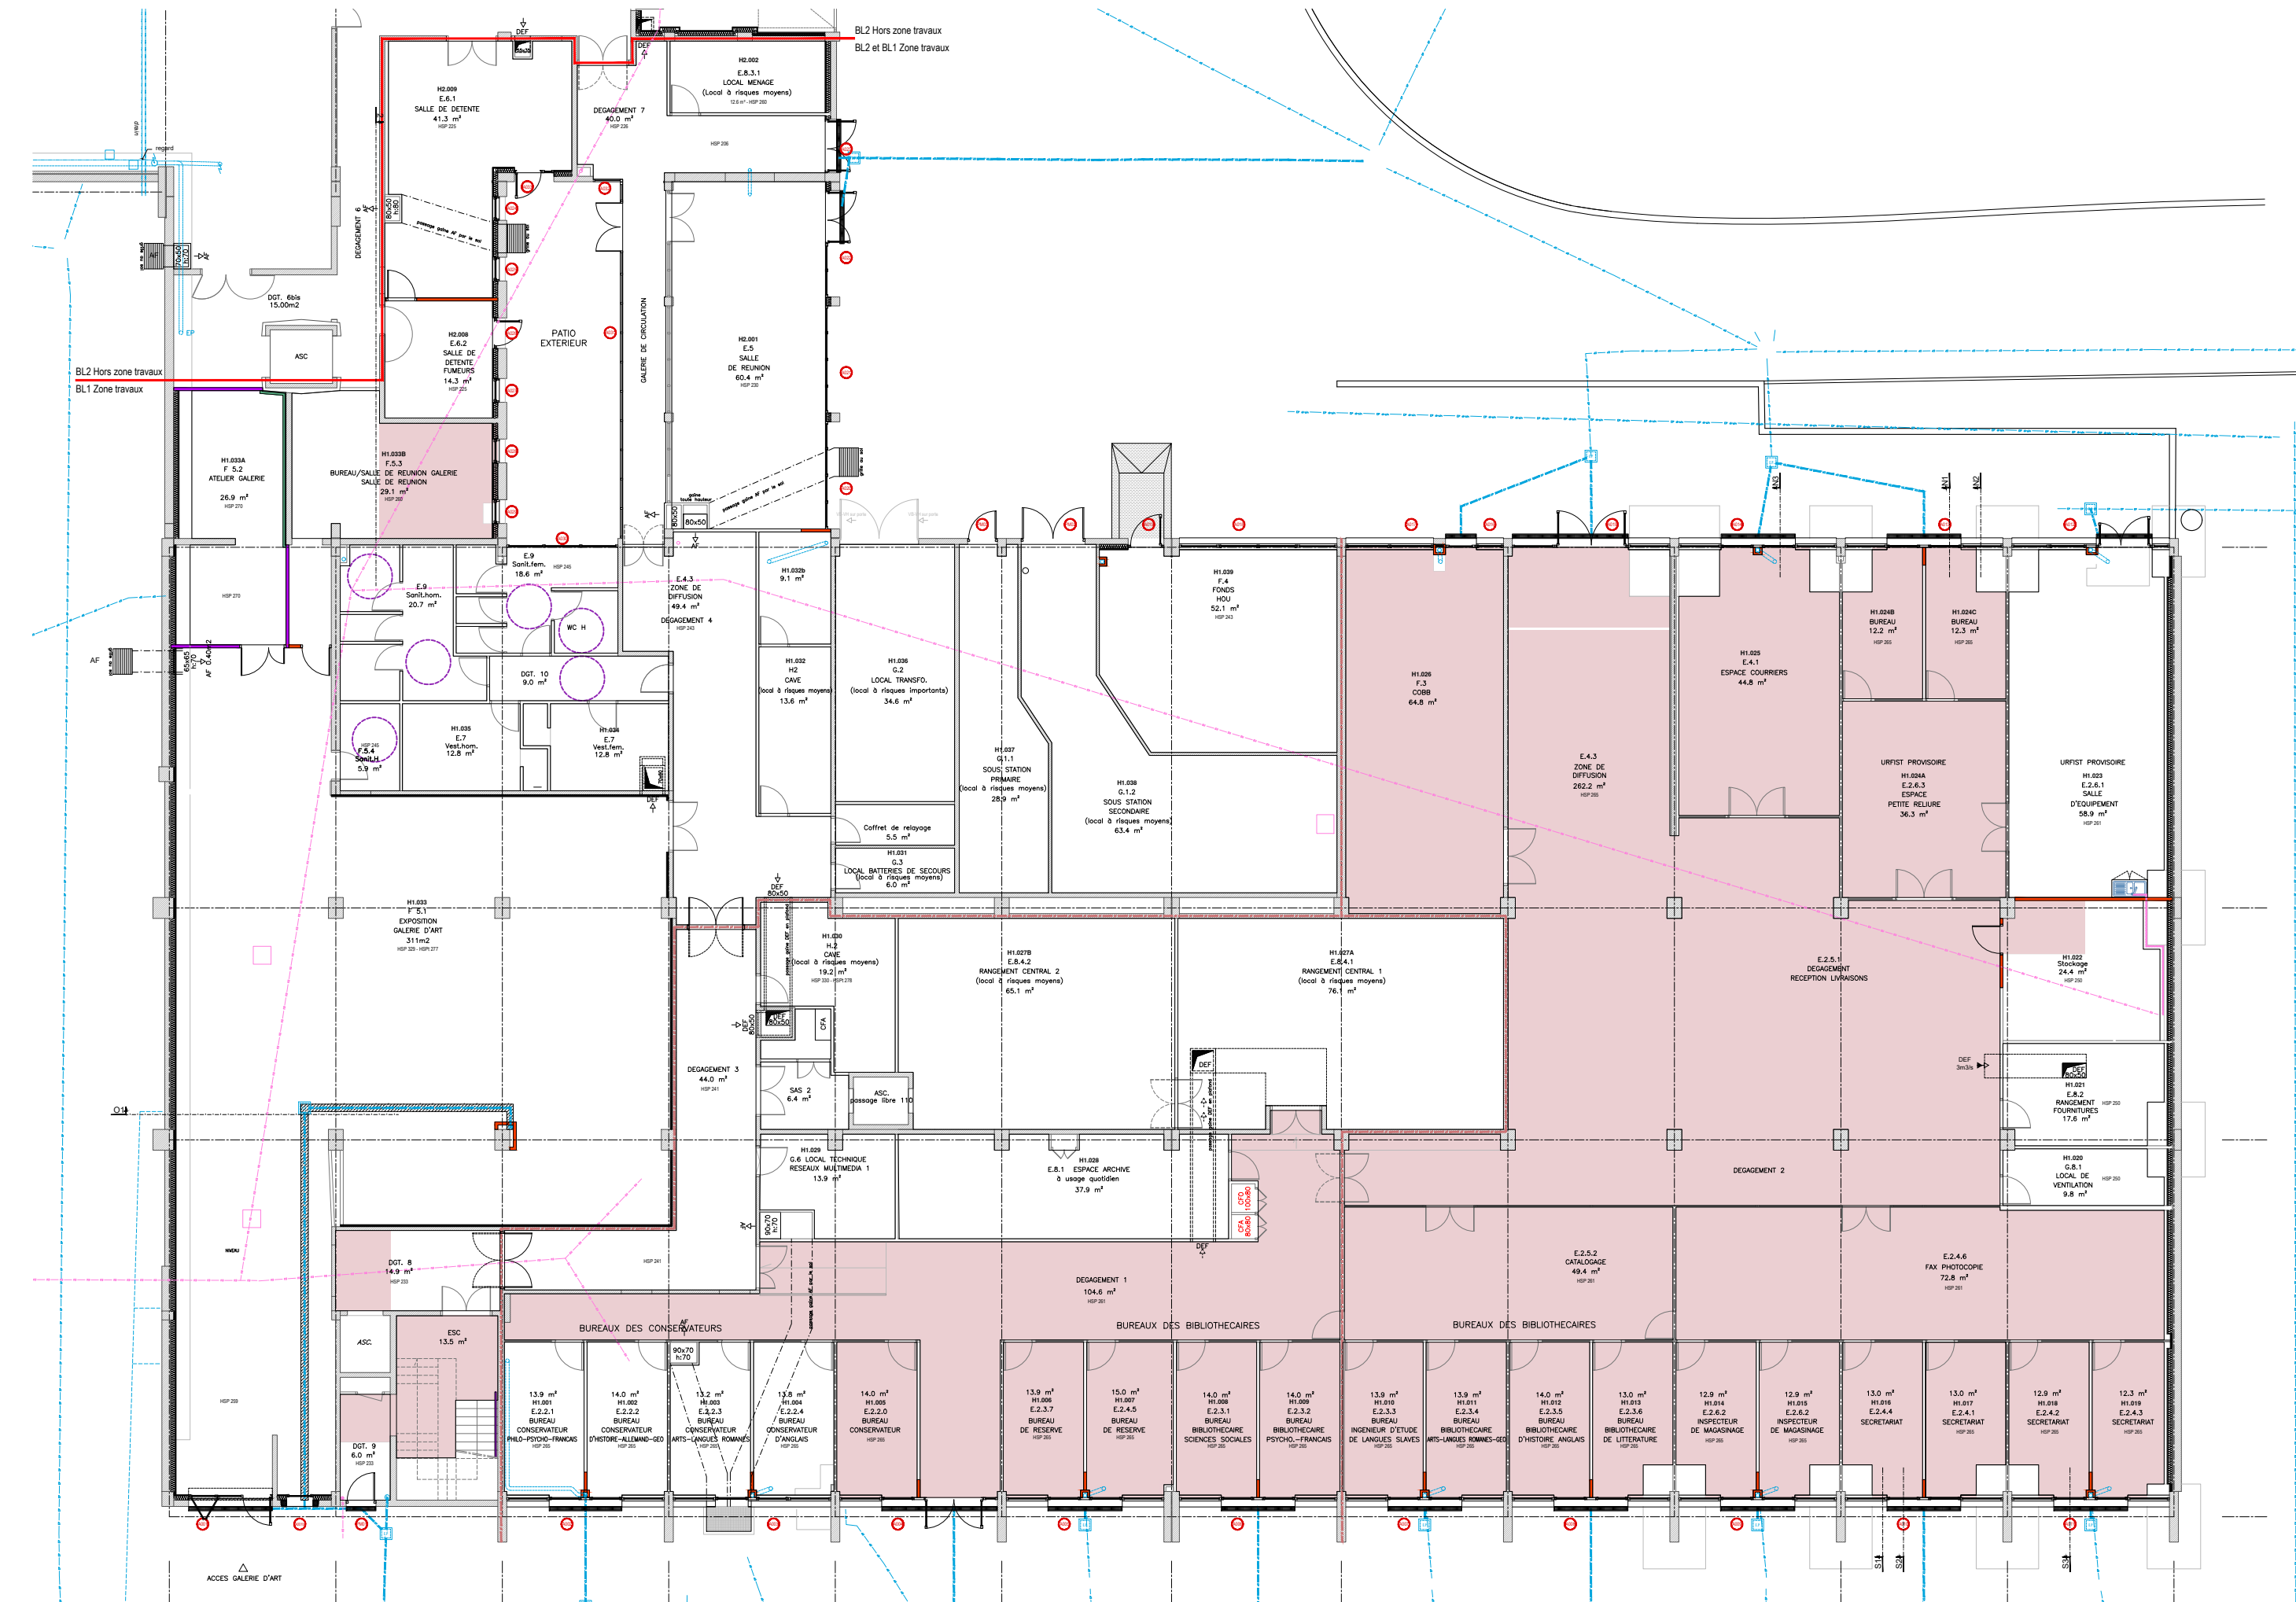

SOLS DESAMIANTES