
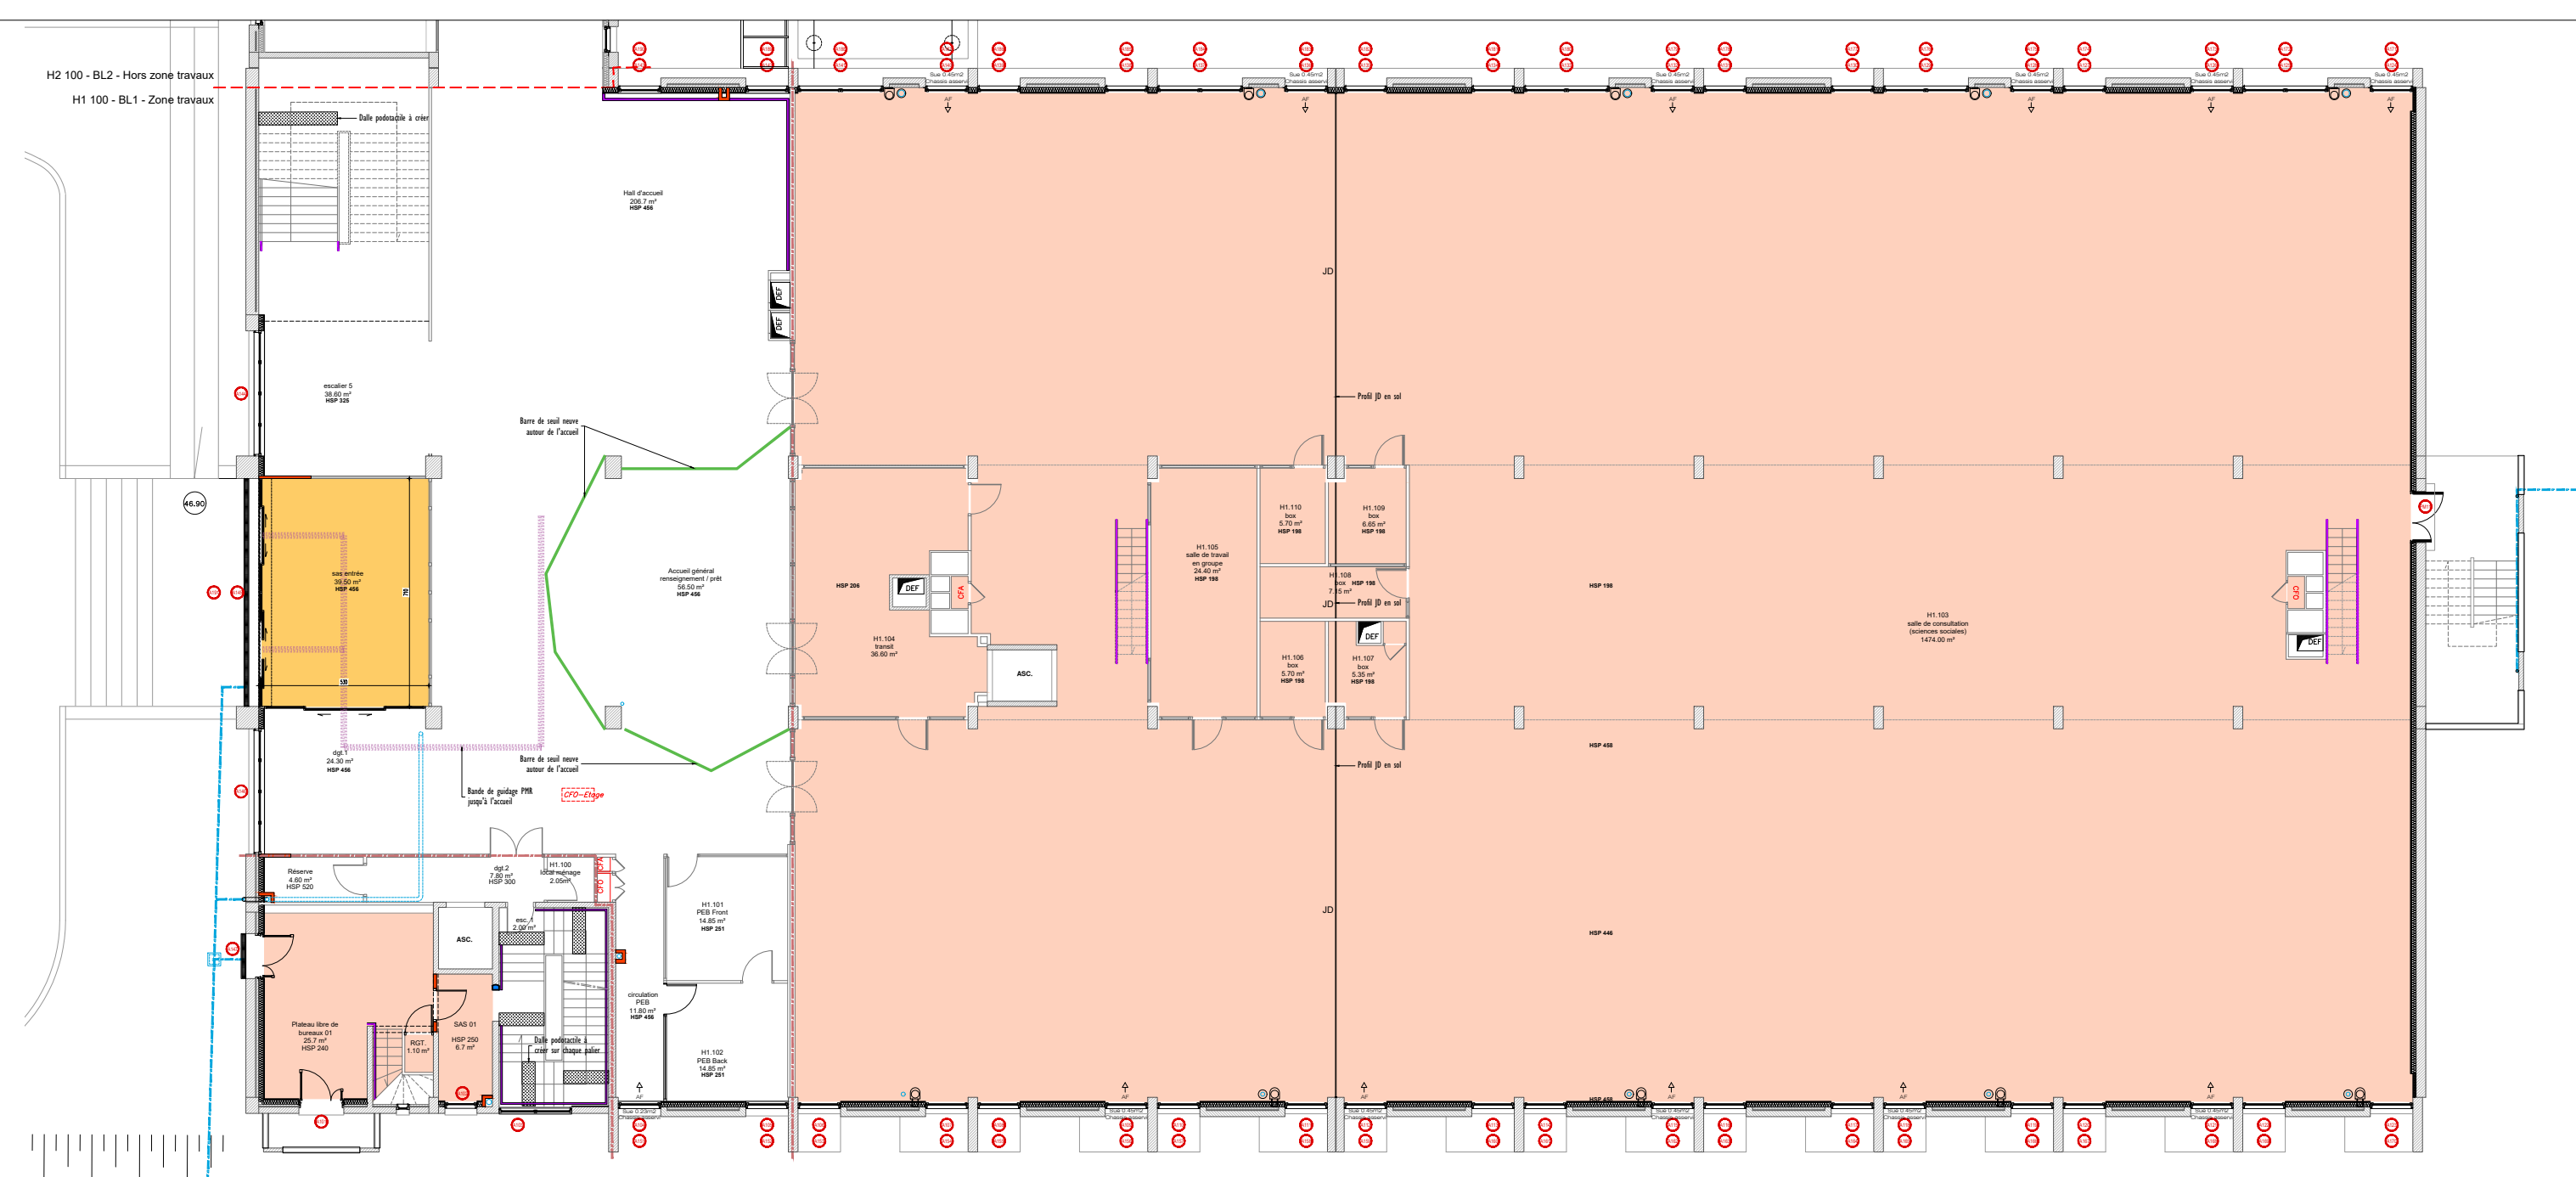


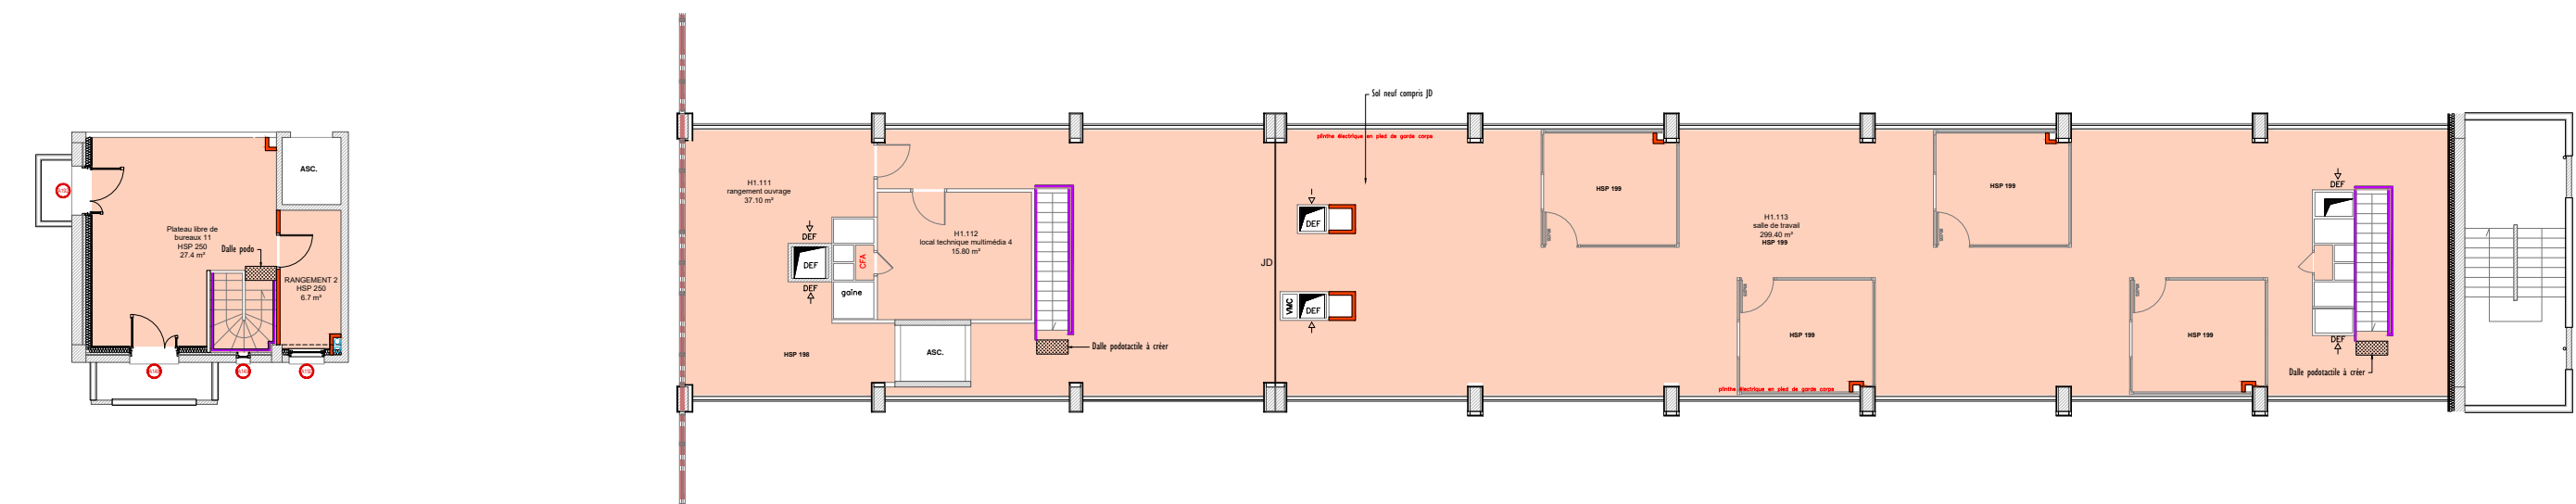

REVÊTEMENTS DE SOL NEUFS

[illegible]

SOLS DESAMIANTES