


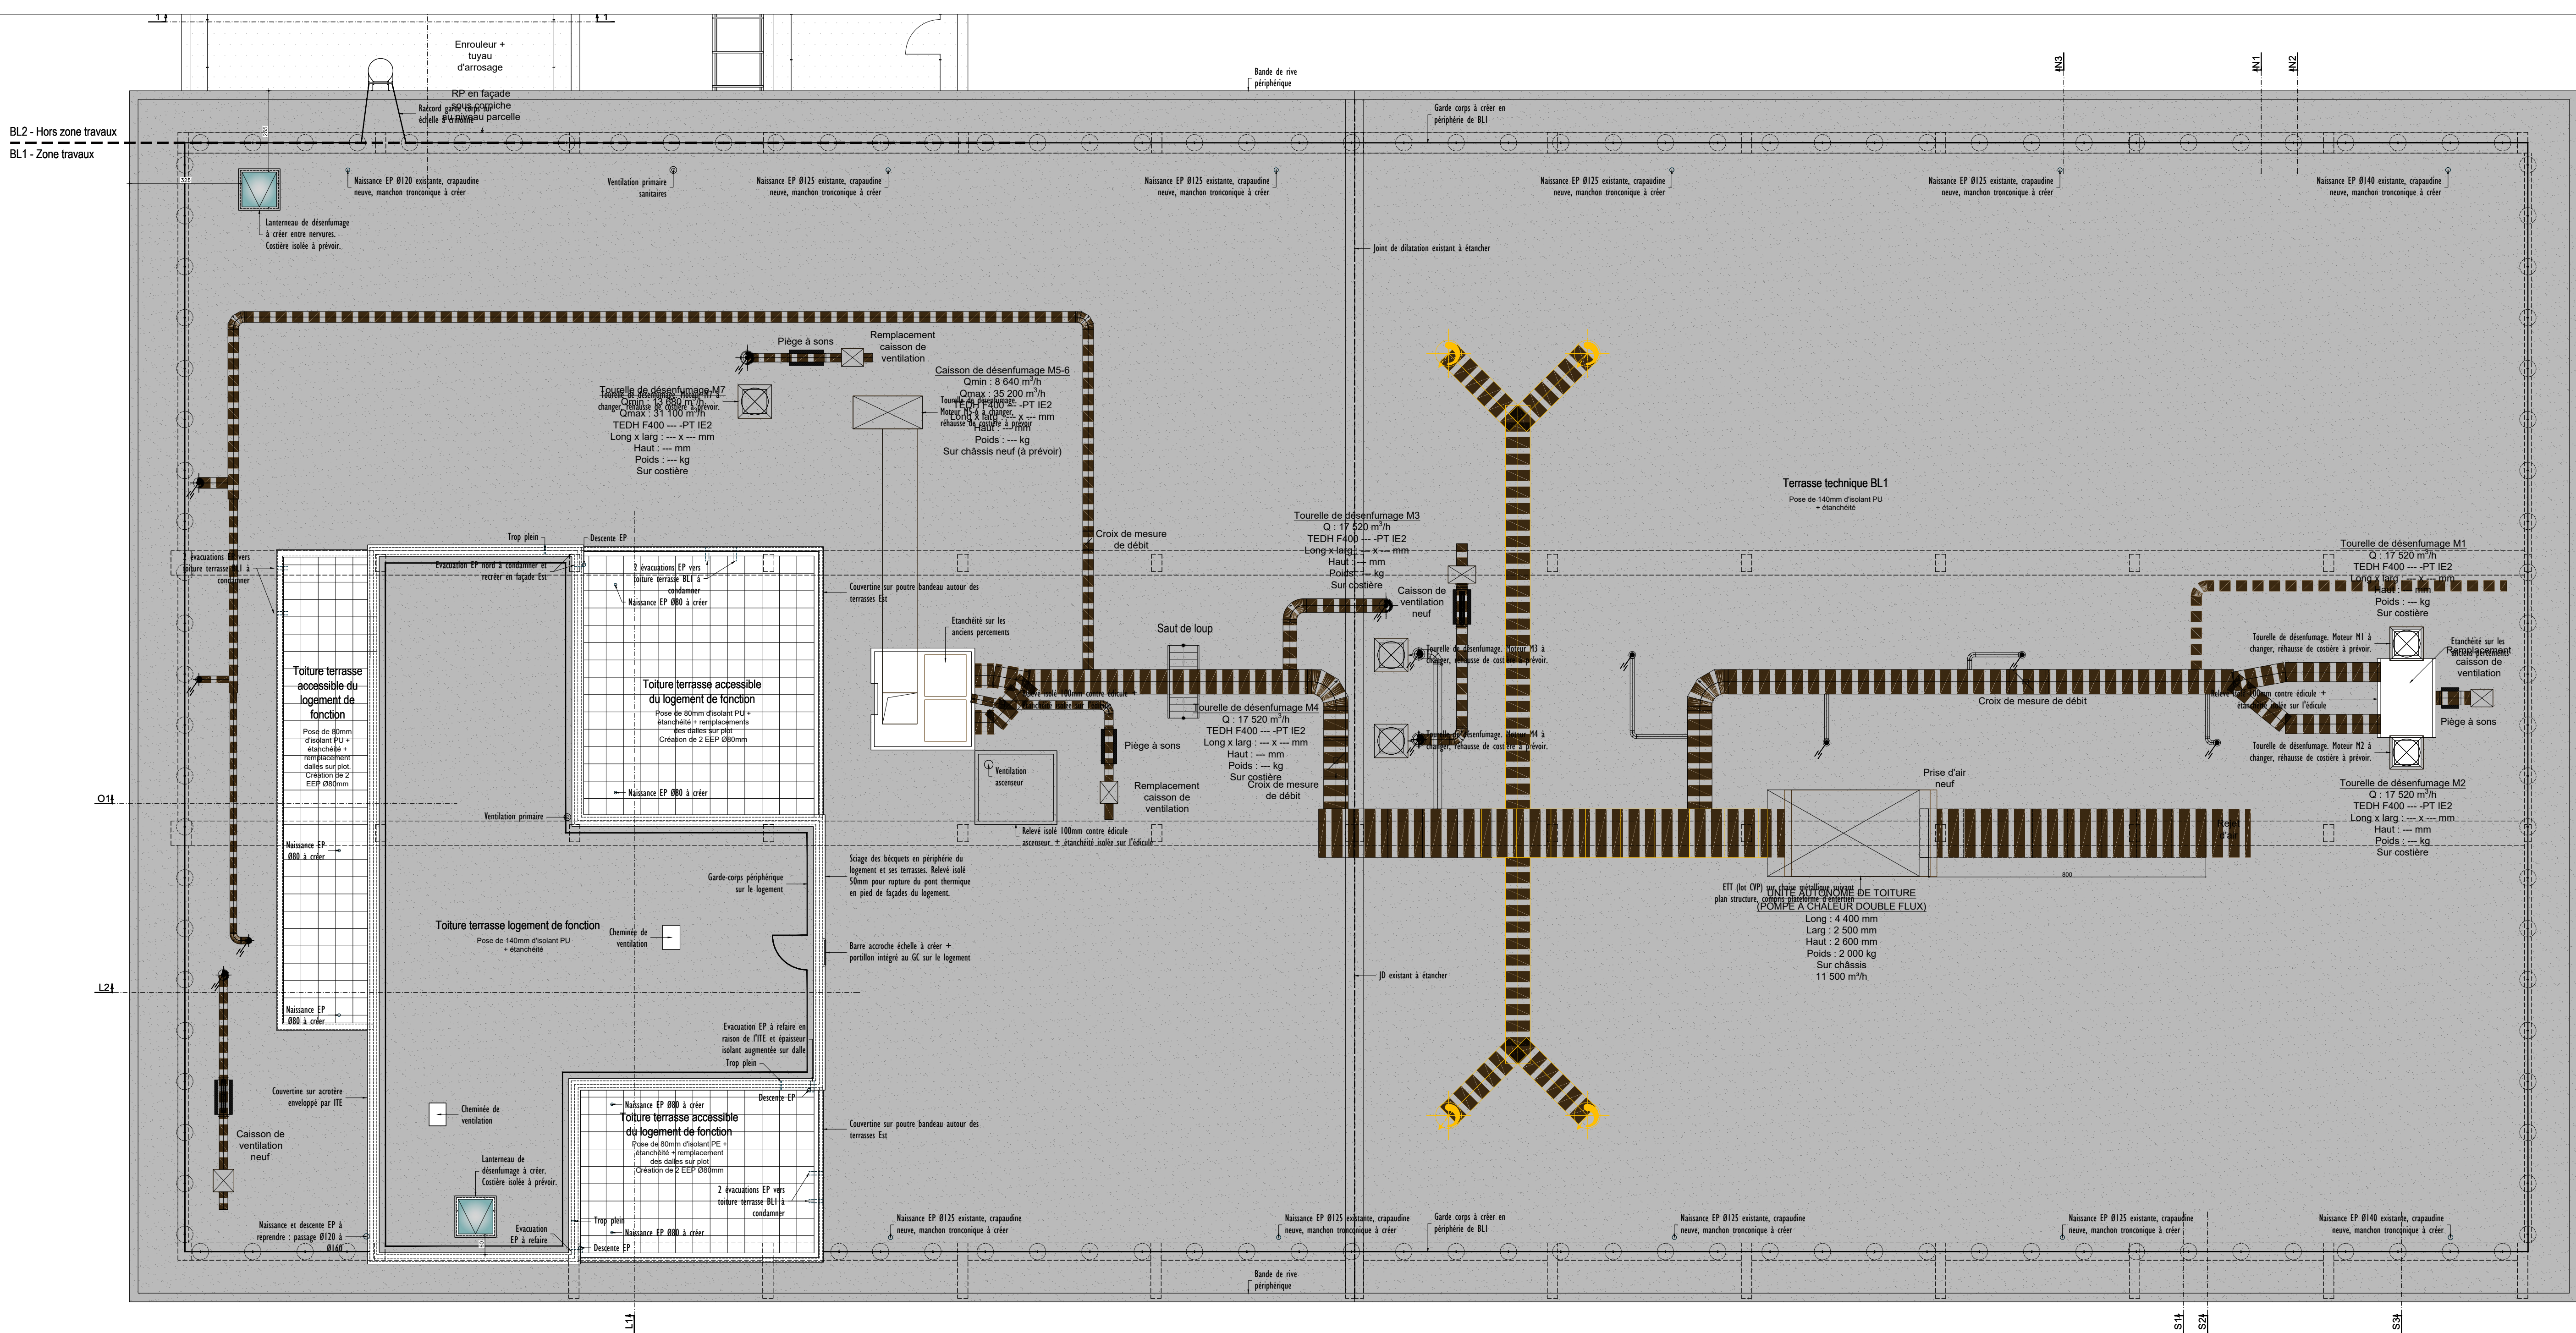


Faber

Rénovation énergétique du bâtiment H Campus Villejean - BL1

Bibliothèque universitaire - Place du recteur Henri Le Moal - 35000 Rennes

ARCHITECTE MANDATAIRE	MAÎTRISE D'OUVRAGE	BUREAU DE CONTRÔLE	COORDINATEUR SPS
faber 35, Boulevard de la Liberté 35220 Châteaubourg 02 99 74 49 92 contact@faber-archi	Université Rennes 2 Place du recteur Henri Le Moal 35000 Rennes	Dekra Imm. Sémiramis 1 - Allée du Communal - ZA de la Hallerais 35730 Vern-sur-Seiche 02 99 66 72 00 christophe.leger@dekra.com	Cobati ZA du Hill - 19, rue des Brintinails 35230 Noyal Châtillon Sur Seiche 06 31 52 82 72 contact35@cobati.com
BET FLUIDE	BET STRUCTURE	BET ACOUSTIQUE	
Thalem 14, rue du Champ Niguel 35110 Bruz 02 99 05 30 10 thalem@thalem-ing.fr	Ares Concept 84, rue Nationale 35650 La Rhuie 02 99 67 73 50 contact@aresconcept.fr	Acoustibel 22, rue de Turge 35110 Châteaubourg 02 99 64 30 28 rennes@acoustibel.fr	

DCE	05.1	Plan de toiture H300
N° Dossier : 3366	1/100	Architecte : P. ANCELIN Dessinateur : T. REGARDIN Économiste : B. GARDIN
Indice A	12/05/2026	Première diffusion

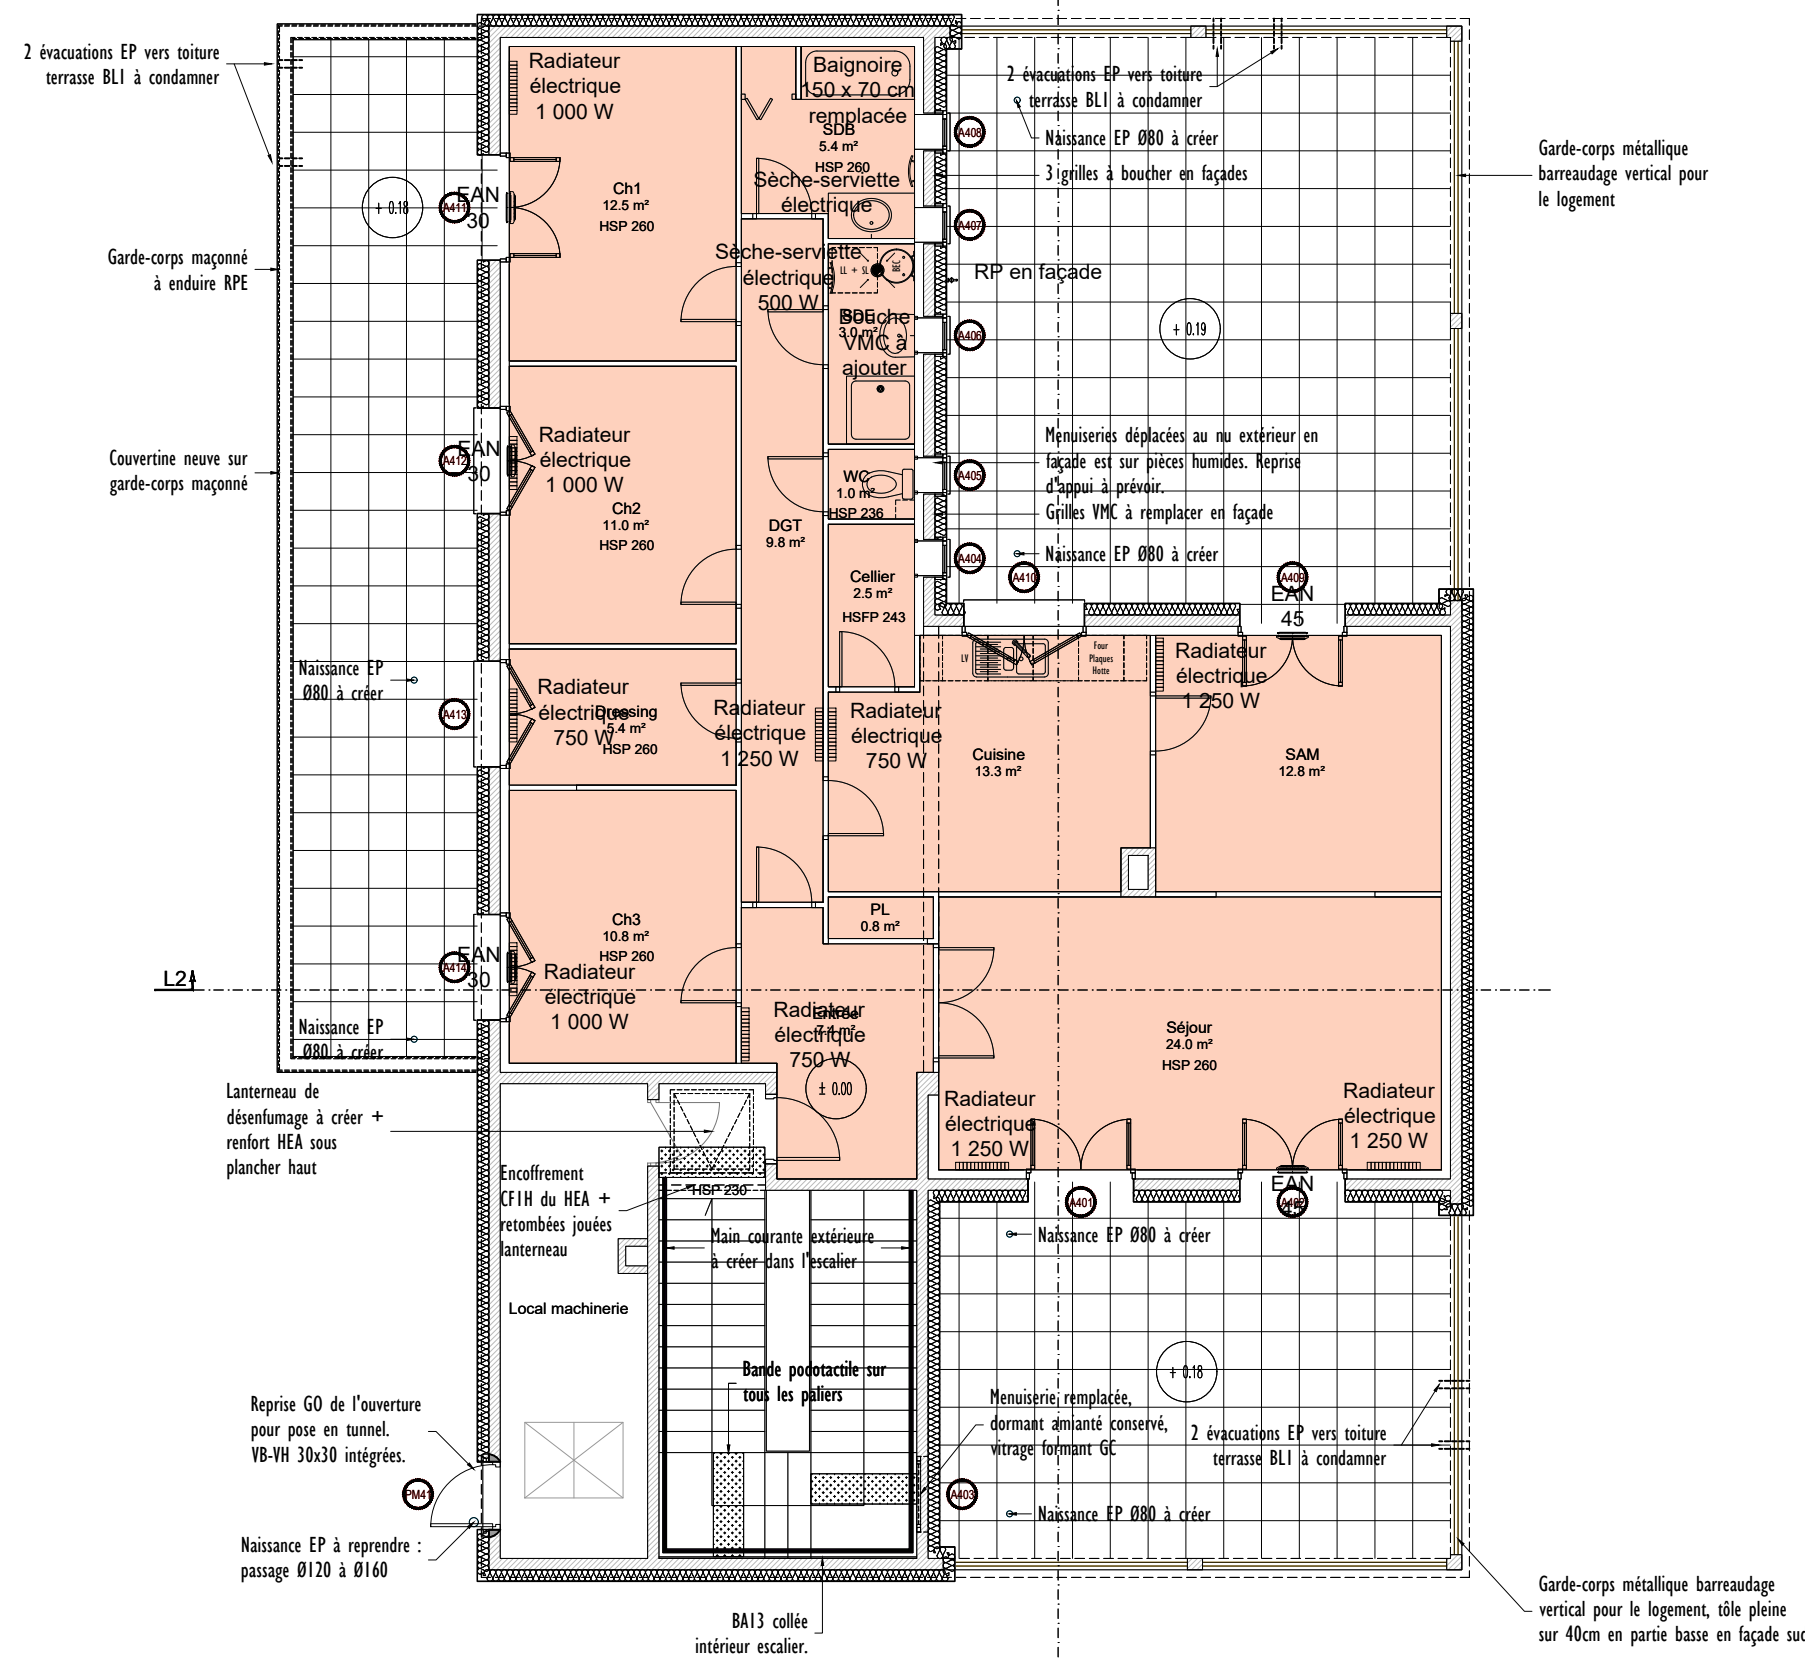

Logement de fonction en toiture

LEGENDE POSE DE REVETEMENTS DE SOL NEUFS

Sol PVC neuf


LEGENDE DE PLAFONDS ET FAUX PLAFONDS

Faux plafond 60x120 organic twin

Peinture sur existant

Encoffrement et plafond placo CF1H

Faux plafond 60x60 minéral neuf

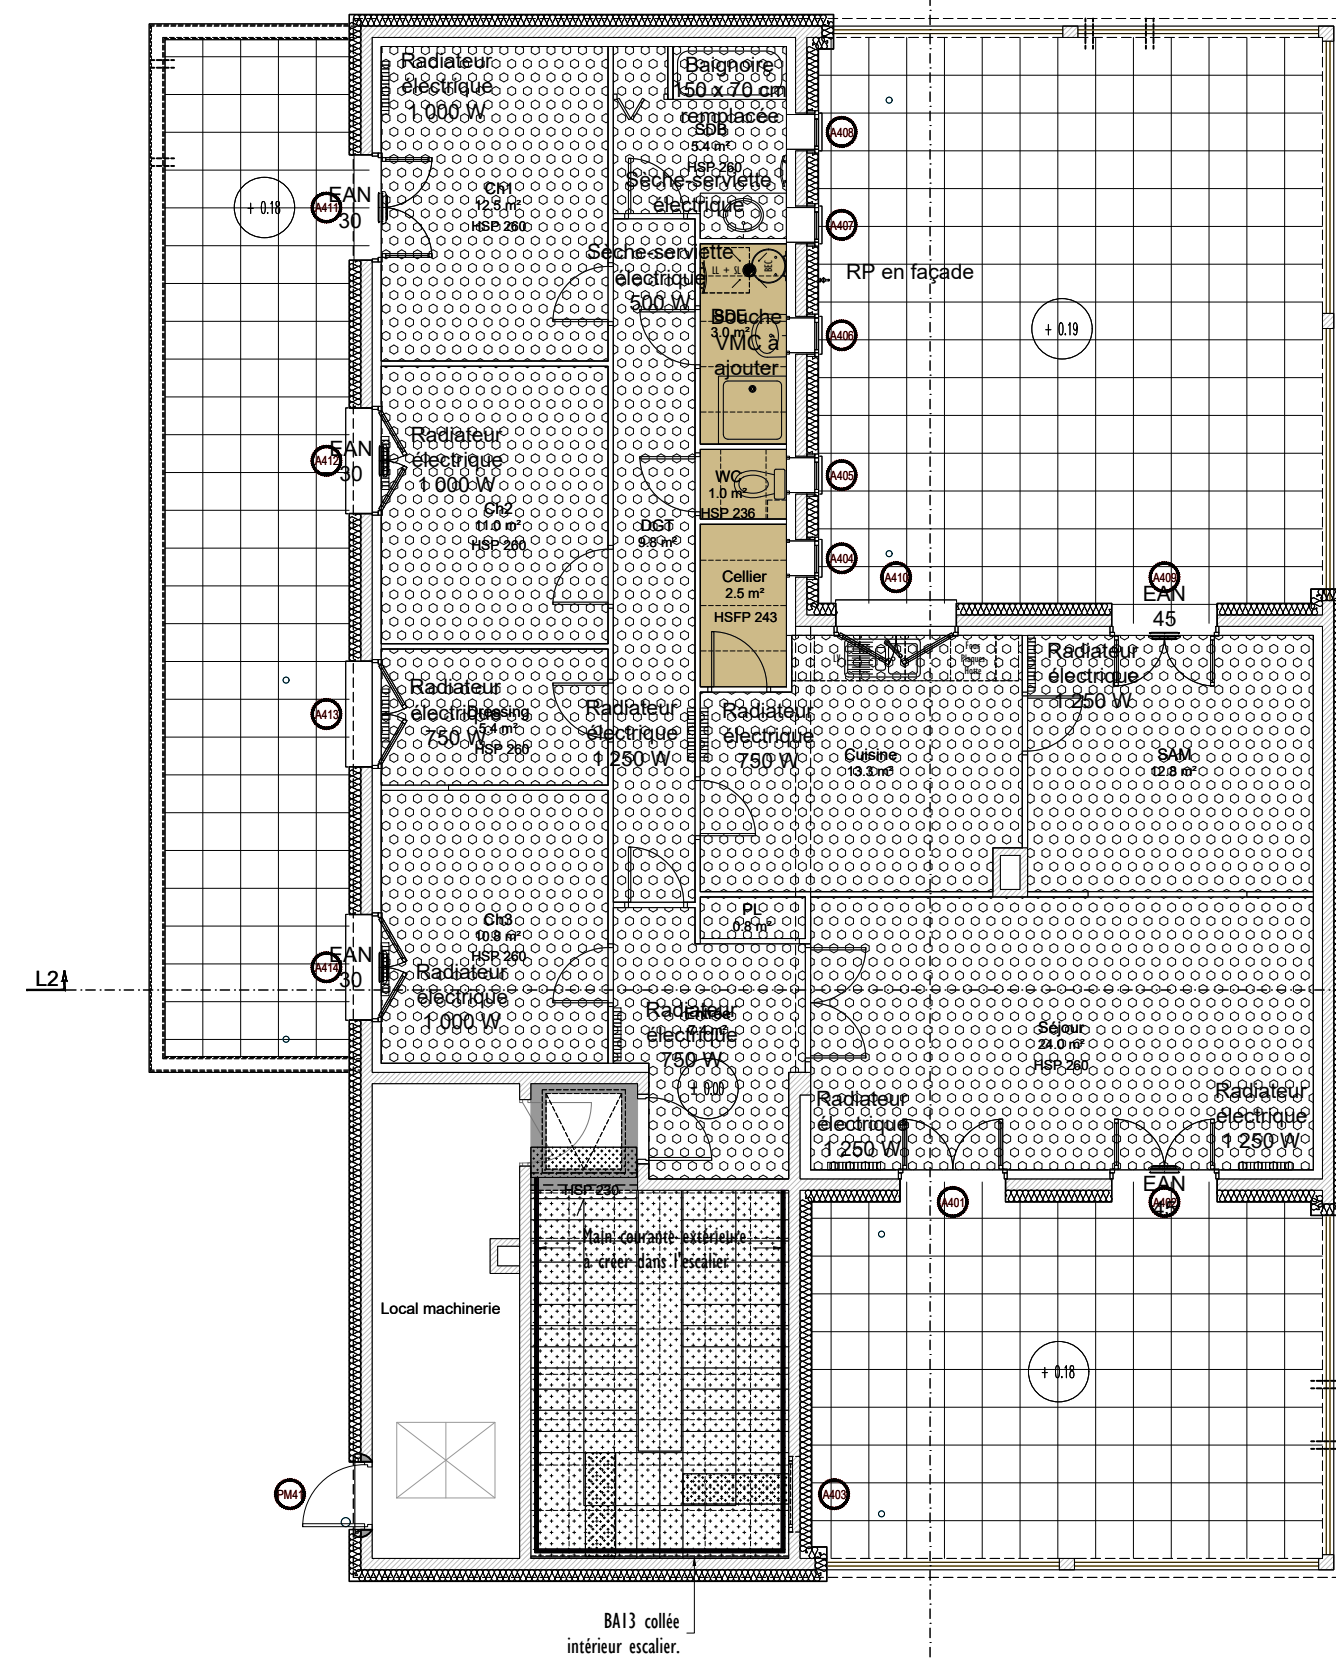

Logement de fonction en toiture - Plafonds