


Dépose étanchéité et environ
35 potelets de LdV.
Dépose dalle support
d'équipement.

Dépose étanchéité du
logement de fonction, sur
toitures accessibles et toiture
technique

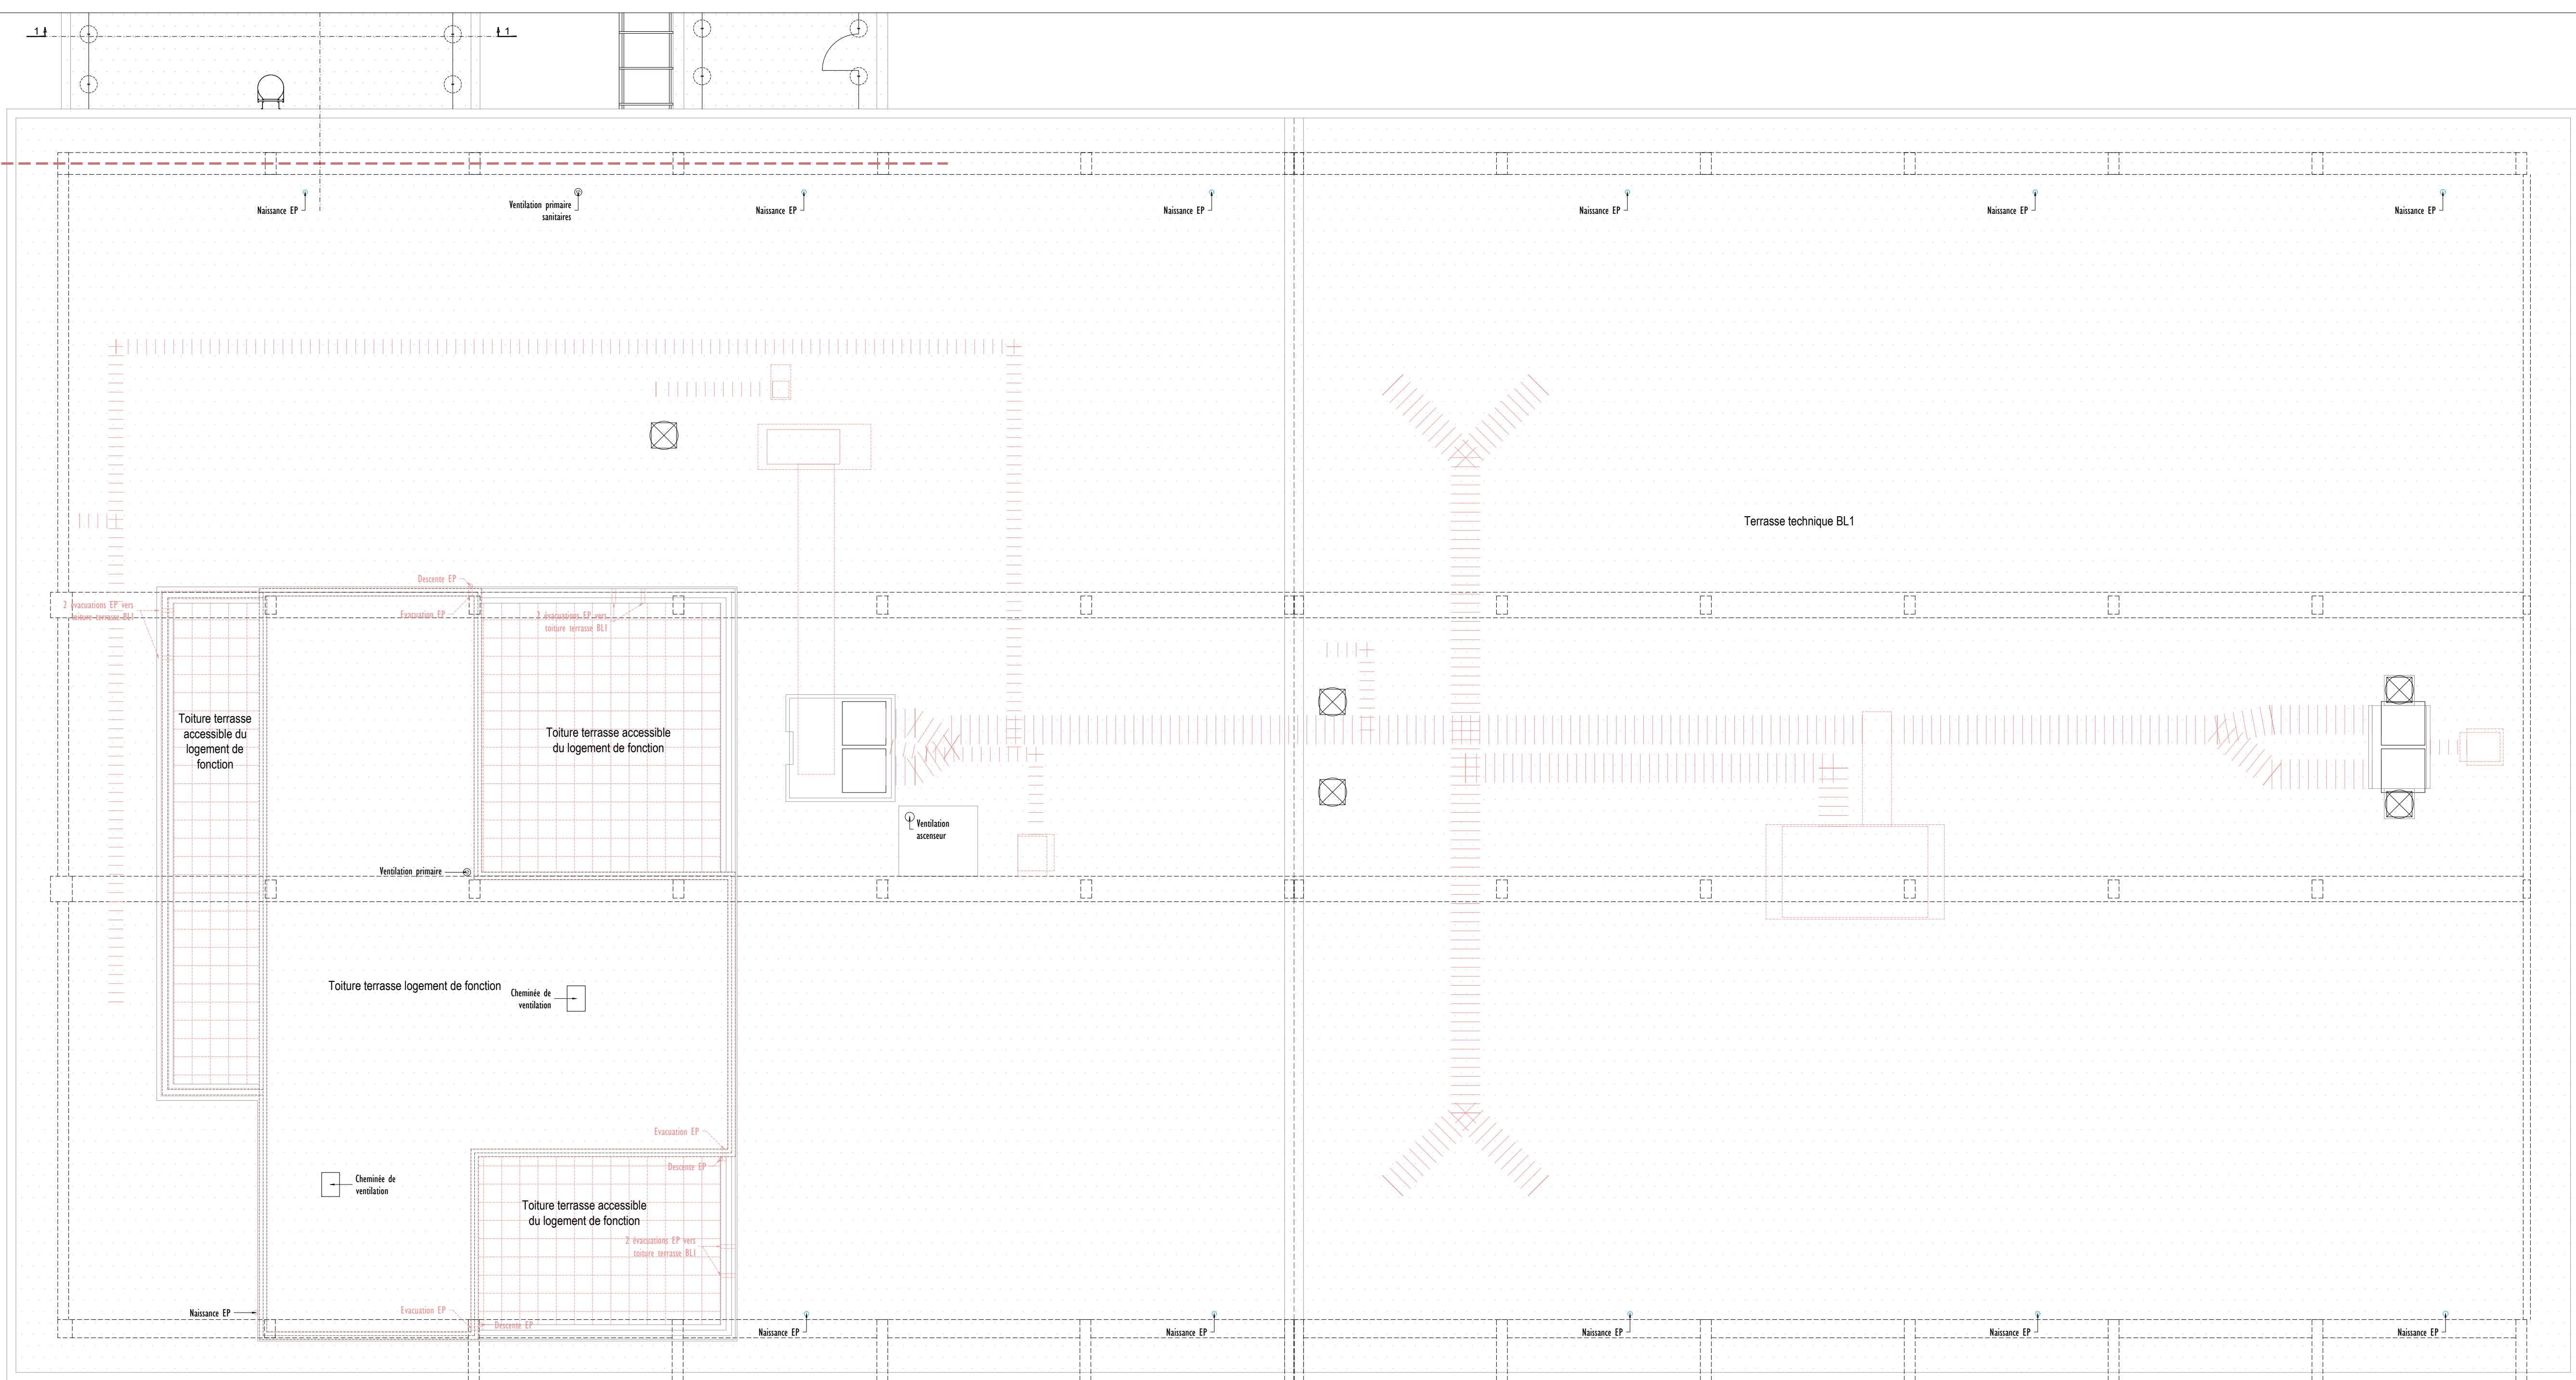

faber


Rénovation énergétique du bâtiment H Campus Villejean - BL1

Bibliothèque universitaire - Place du recteur Henri Le Moal - 35000 Rennes

ARCHITECTE MANDATAIRE	MAÎTRISE D'OUVRAGE	BUREAU DE CONTRÔLE	COORDINATEUR SPS
faber 35, Boulevard de la Liberté 35220 Châteaubourg 02 99 74 49 92 contact@faber-archi	Université Rennes 2 Place du recteur Henri Le Moal 35000 Rennes	Dekra Imm. Sémiramis 1 - Allée du Communal - ZA de la Hallerais 35700 Vern-sur-Seiche 02 99 66 72 00 christophe.leger@dekra.com	Cobati ZA du Hil - 19, rue des Bintinais 35230 Noyal Châtillon Sur Seiche 06 31 52 82 72 contact35@cobati.com
BET FLUIDE	BET STRUCTURE	BET ACOUSTIQUE	
Thalem 14, rue du Champ Niguel 35110 Bruz 02 99 05 30 10 thalem@thalem-ing.fr	Ares Concept 84, rue Nationale 35650 Le Rheu 02 99 67 73 50 contact@aresconcept.fr	Acoustibel 22, rue de Turge 35110 Chavagne 02 99 64 30 28 rennes@acoustibel.fr	

DCE	05.2	Plan Toiture H300 - Démolition	
N° Dossier : 3366	1/100	Architecte : P. ANCELIN	Dessinateur : T. REGARDIN Économiste : B. GARDIN
Indice A	12/05/2026	Première diffusion	

Logement de fonction

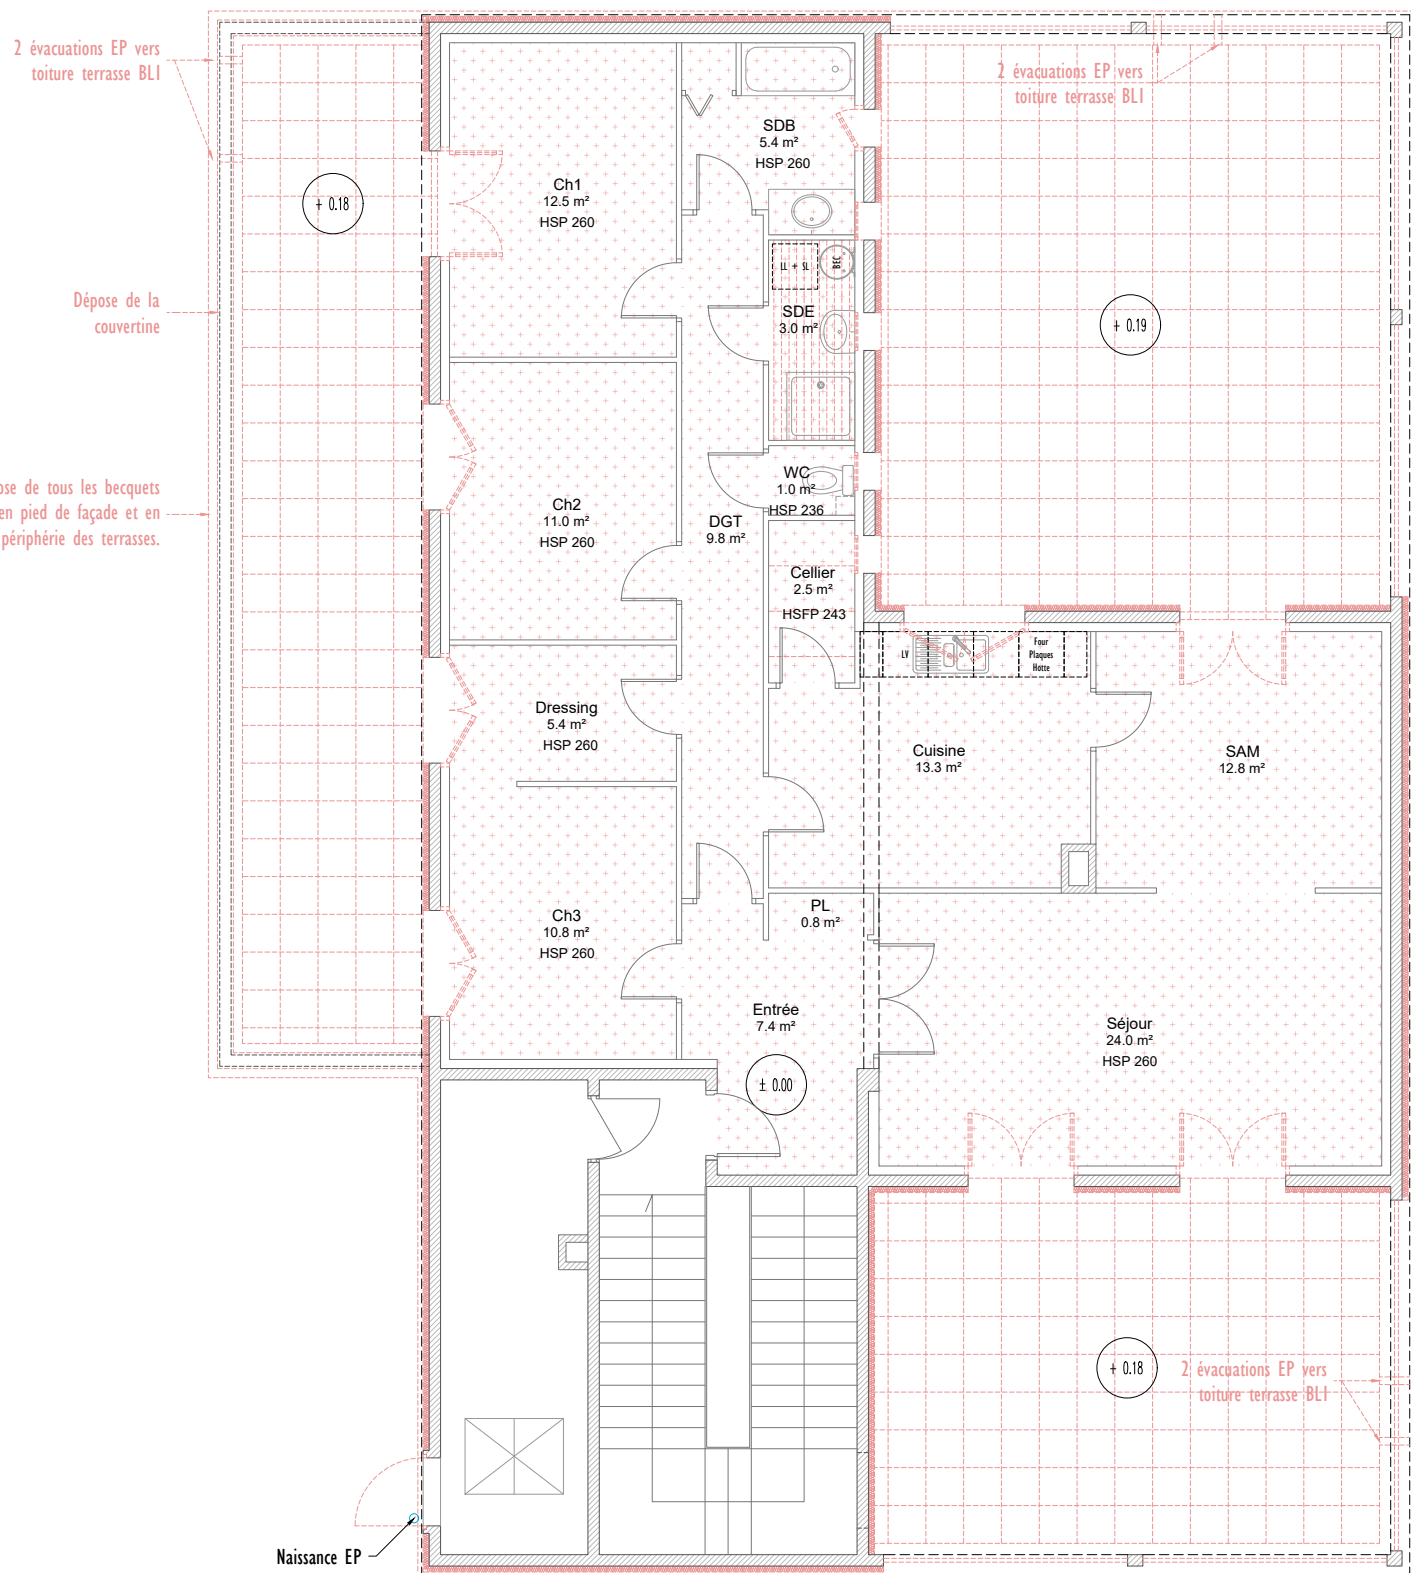

LEGENDE DEPOSE DE PLAFONDS EXISTANTS

- Dépose faux plafond suspendu (Cellier)
- Dépose faux plafond métallique suspendu (SDE)

LEGENDE DEPOSE DE REVETEMENTS DE SOLS EXISTANTS

- Dépose sol existant