



ARCHITECTE MANDATAIRE	MAÎTRISE D'OUVRAGE	BUREAU DE CONTRÔLE	COORDINATEUR SPS
faber 35, Boulevard de la Liberté 35220 Châteaubourg 02 99 74 49 92 contact@faber.archi	Université Rennes 2 Place du recteur Henri Le Moal 35000 Rennes	Dekra Imm. Sémiramis 1 - Allée du Communal - ZA de la Hallerais 35770 Vern-Sur-Seiche 02 99 86 72 00 christophe.leger@dekra.com	Cobati ZA du Hil - 19, rue des Brintinais 35230 Noyal-Châtillon-Sur-Seiche 06 31 52 82 72 contact35@cobati.com
BET FLUIDE	BET STRUCTURE	BET ACOUSTIQUE	
Thalem 14, rue du Champ Niguel 35170 Bruz 02 99 05 30 10 thalem@thalem-ing.fr	Ares Concept 84, rue Nationale 35650 Le Rheu 02 99 67 73 50 contact@aresconcept.fr	Acoustibel 22, rue de Turgé 35310 Chavagne 02 96 67 30 28 rennes@acoustibel.fr	

DCE	06.3	Coupe O1 - Entrée de BL1
N° Dossier : 3366	1/50	Architecte : P. ANCELIN Dessinateur : T. REGARDIN Économiste : B. GARDIN
Indice A	12/05/2026	Première diffusion

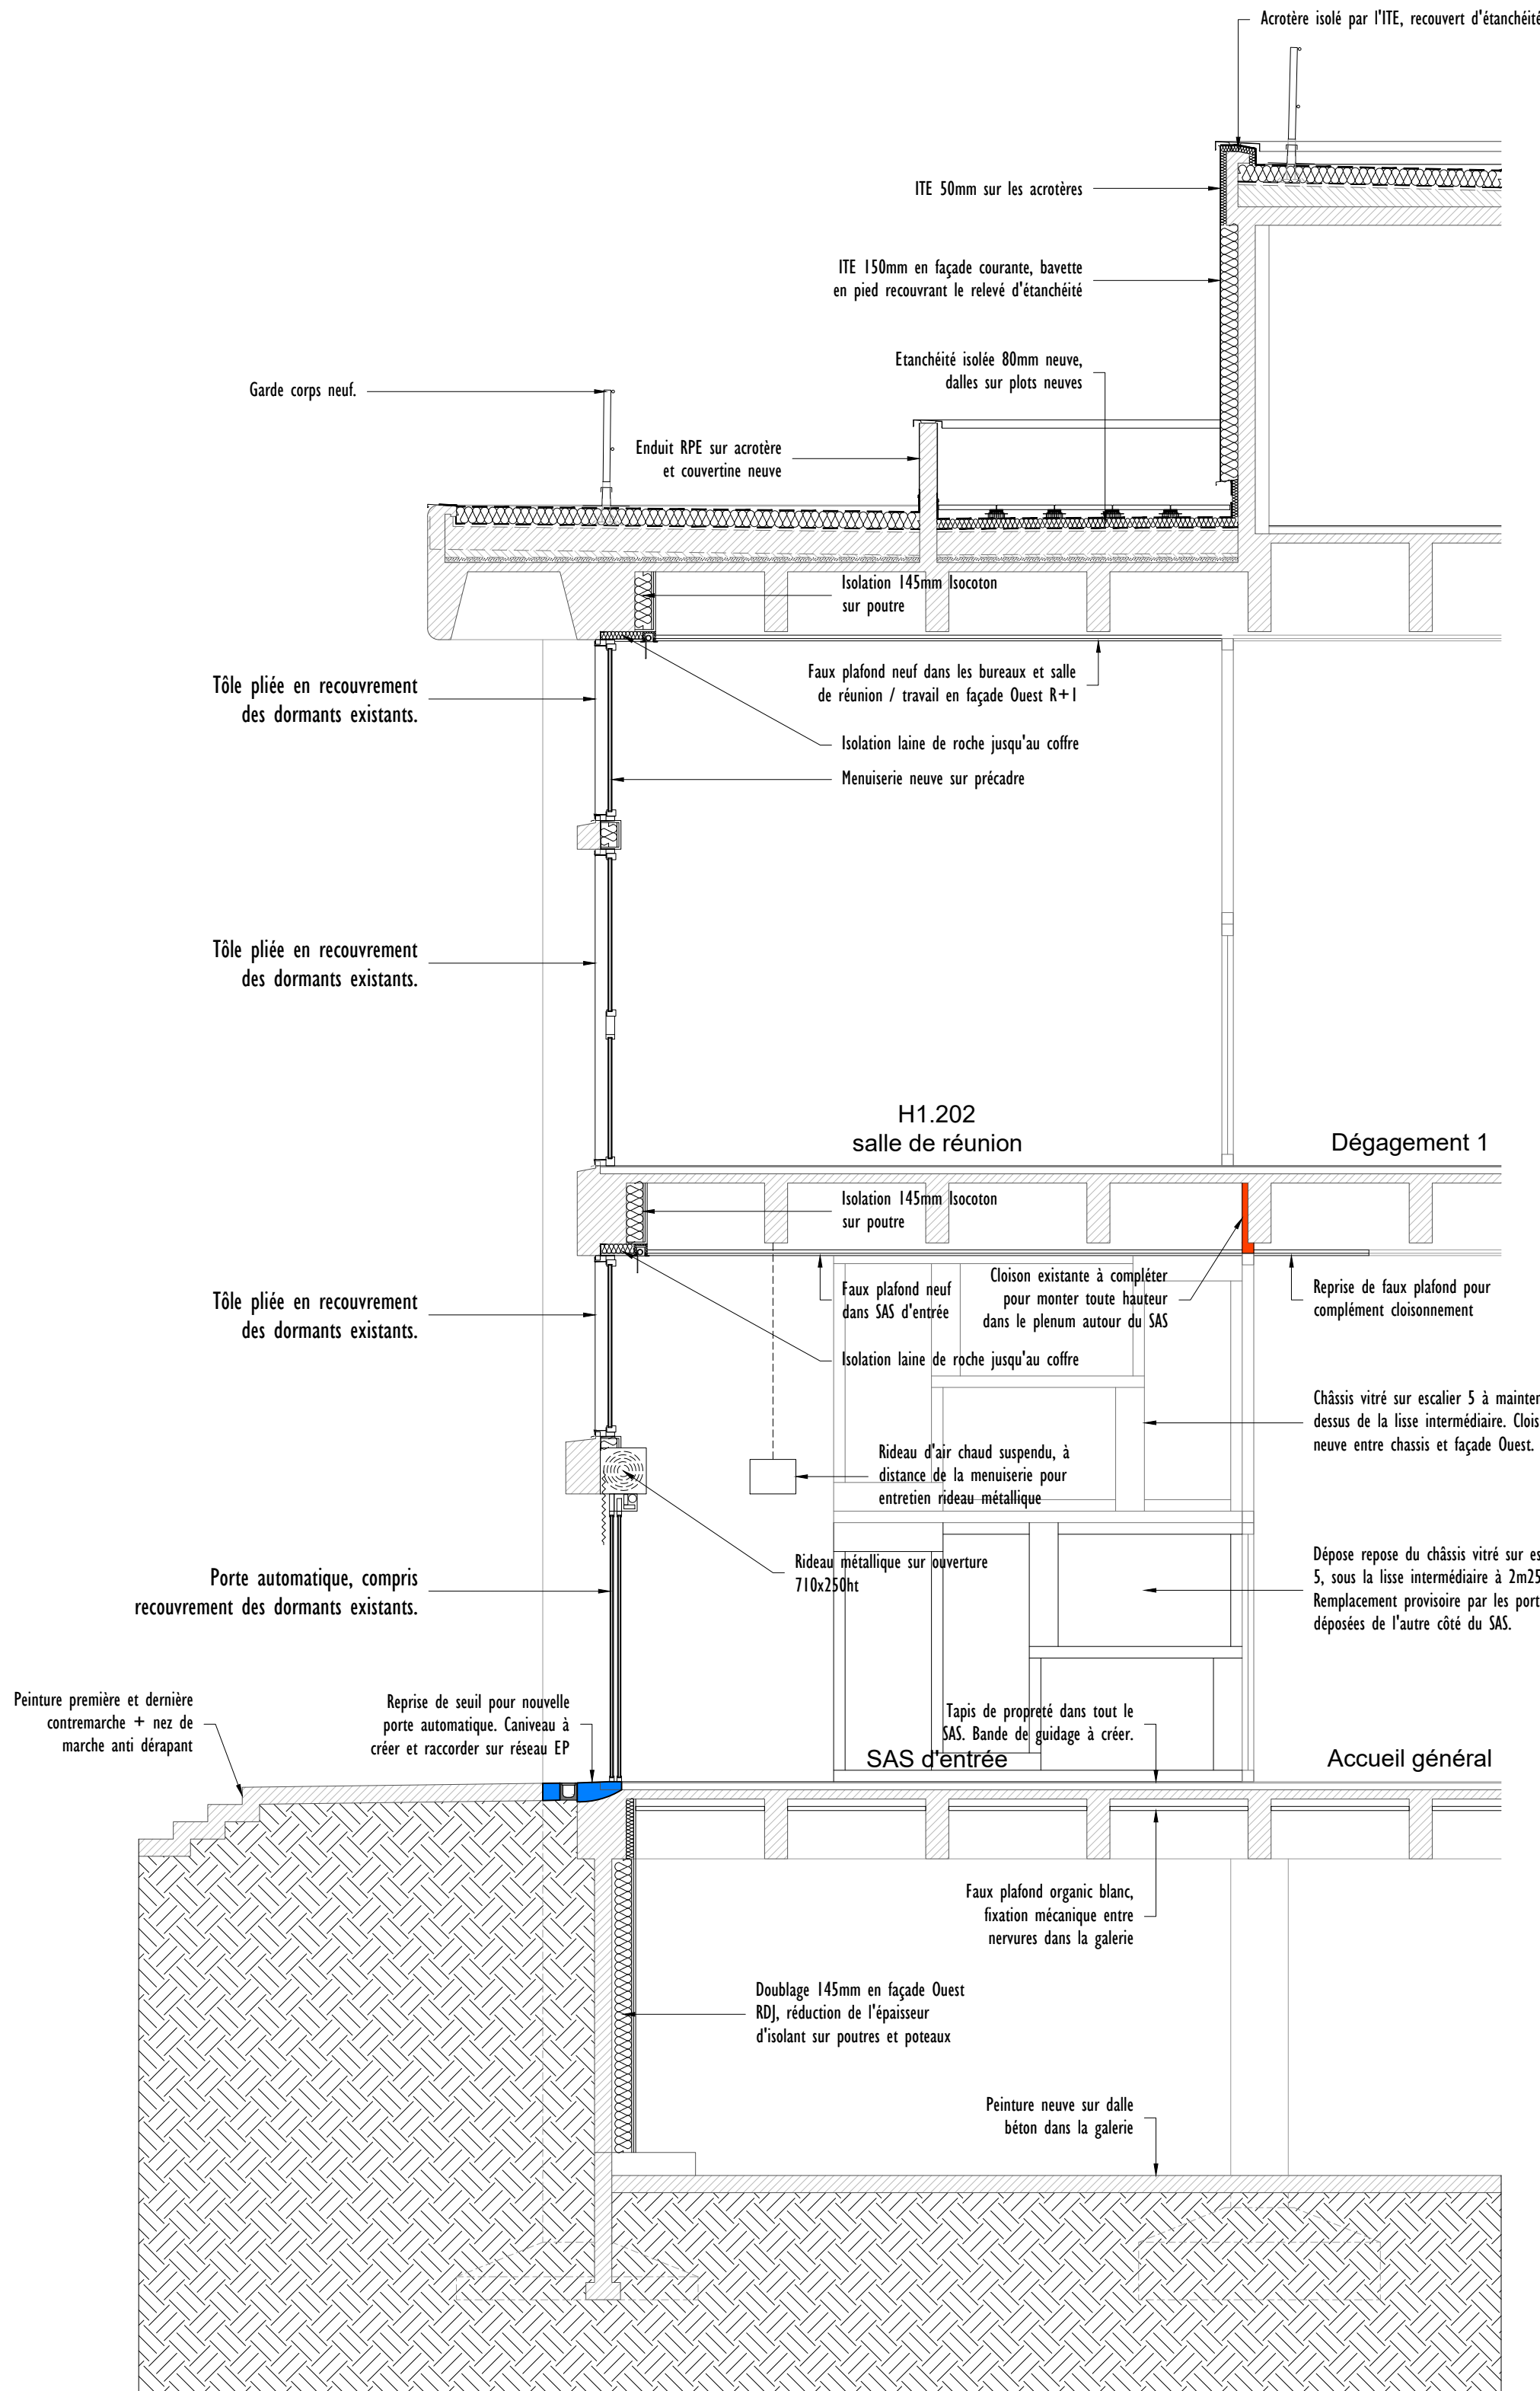

O1 - Projet

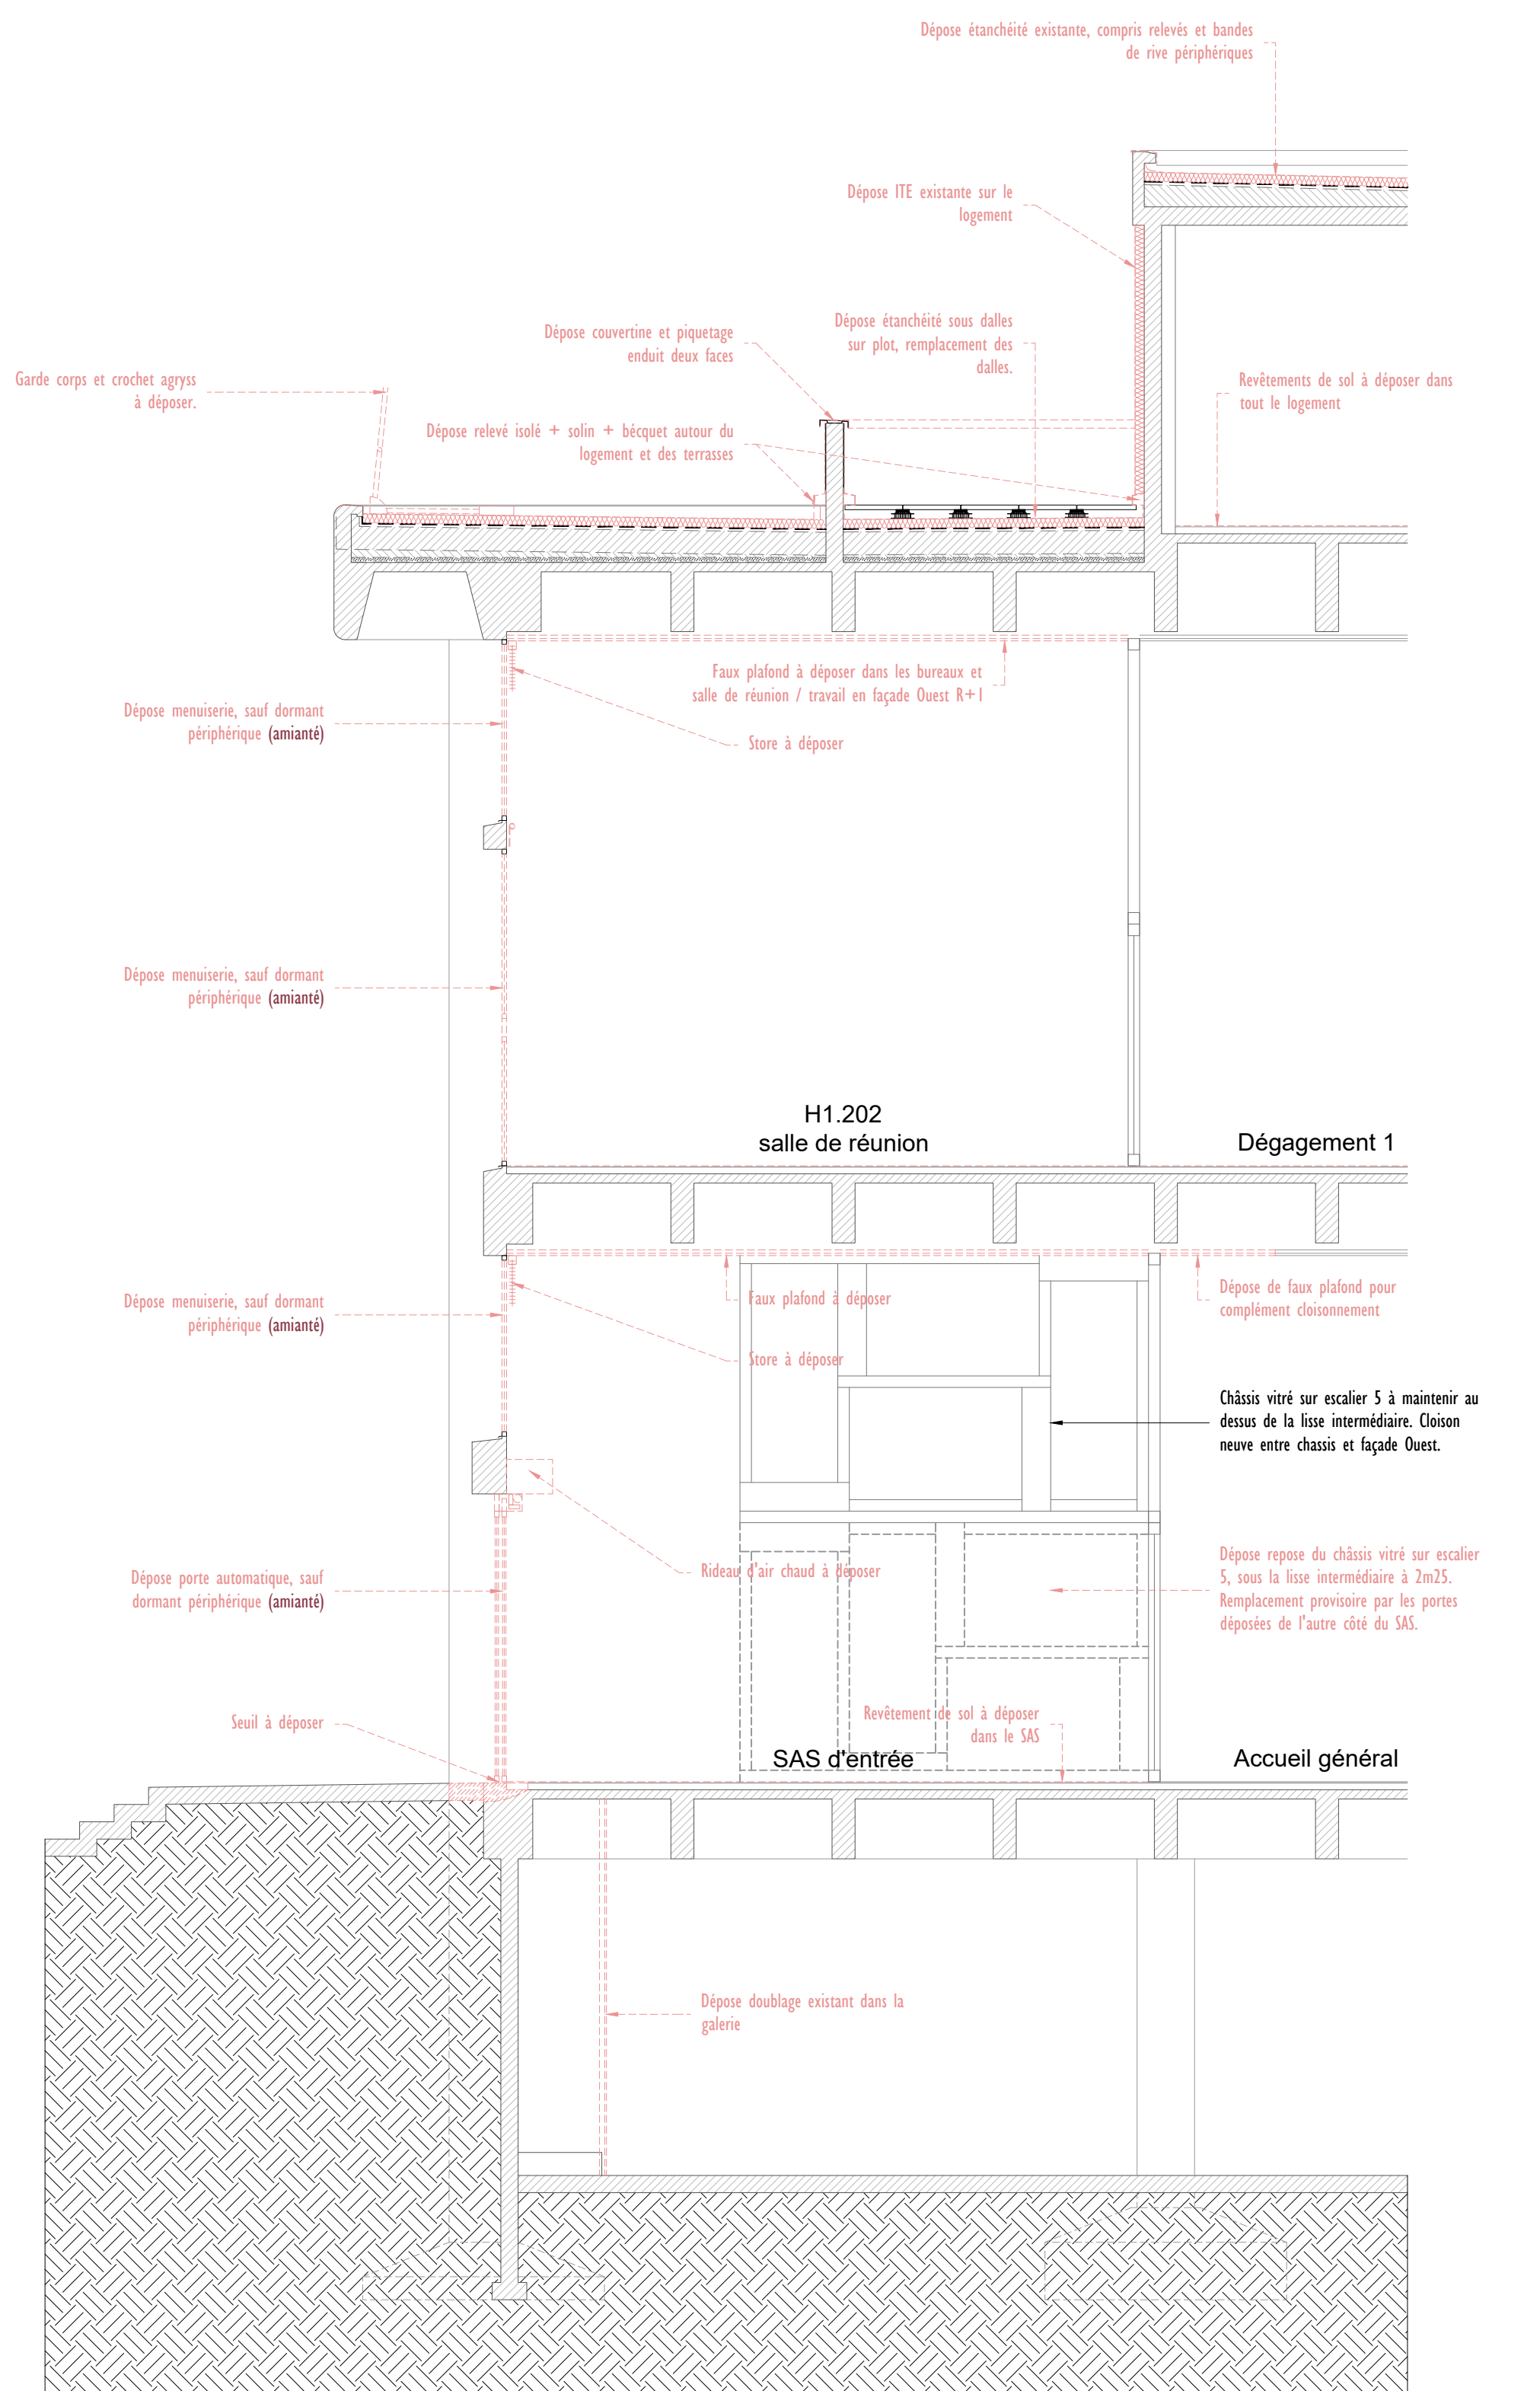

O1 - Démolition